DETALHAMENTO DOS PILARES

ESCALA 1:50 - VERTICAL / 1:25 - SEÇÃO

P1=P2=P3=P4=P5=P6

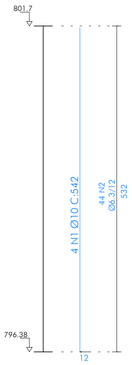

P1=P2=P3=P4=P5=P6

N	Ø	Q	UNI	TOTAL
1	10	4	542	2168
2	6.3	44	84	3696

ACO	Ø	TOTAL	PESO
50B	6.3	22176	56
50B	10	13008	74

6 REPETIÇÕES

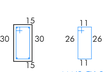

44 N2 Ø6.3 C:84

P7=P8=P12=P13

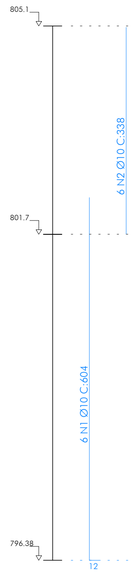

P7=P8=P12=P13

N	Ø	Q	UNI	TOTAL
1	10	6	604	3624
2	10	6	338	2028
3	6.3	72	114	8208

ACO	Ø	TOTAL	PESO
50B	6.3	32832	82
50B	10	22608	128

4 REPETIÇÕES

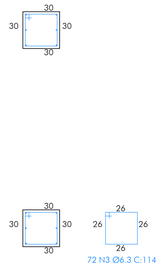

P9=P10=P11

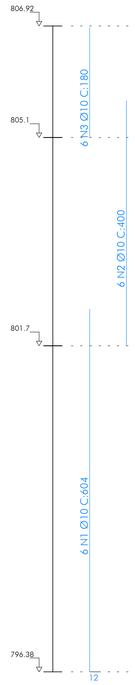

P9=P10=P11

N	Ø	Q	UNI	TOTAL
1	10	6	604	3624
2	10	6	400	2400
3	10	6	180	1080
4	6.3	87	114	9918

ACO	Ø	TOTAL	PESO
50B	6.3	29754	75
50B	10	21312	120

3 REPETIÇÕES

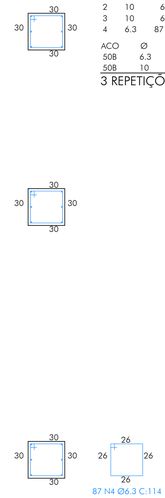

P28=P59

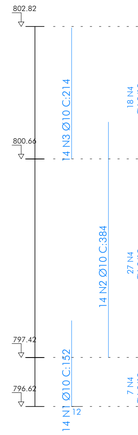

P28=P59

N	Ø	Q	UNI	TOTAL
1	10	14	152	2128
2	10	14	384	5376
3	10	14	214	2996
4	6.3	52	94	4888

ACO	Ø	TOTAL	PESO
50B	6.3	14664	37
50B	10	21000	119

2 REPETIÇÕES

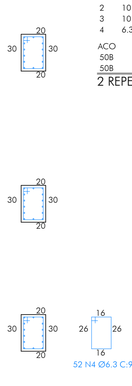

P29=P60

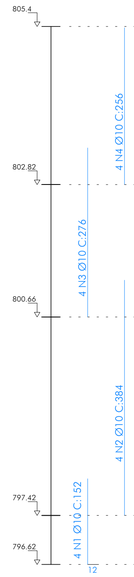

P29=P60

N	Ø	Q	UNI	TOTAL
1	10	4	152	608
2	10	4	384	1536
3	10	4	276	1104
4	10	4	256	1024
5	6.3	74	74	5476

ACO	Ø	TOTAL	PESO
50A	6.3	10952	28
50A	10	8544	48

2 REPETIÇÕES

P14=P15=P16=P17=P18=P19=P20

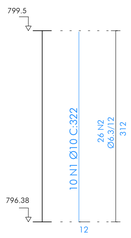

P14=P15=P16=P17=P18=P19=P20

N	Ø	Q	UNI	TOTAL
1	10	10	322	3220
2	6.3	26	84	2184

ACO	Ø	TOTAL	PESO
50B	6.3	15288	39
50B	10	22540	27

7 REPETIÇÕES

26 N2 Ø6.3 C:84

P33=P34=P35=P54=P55=P56

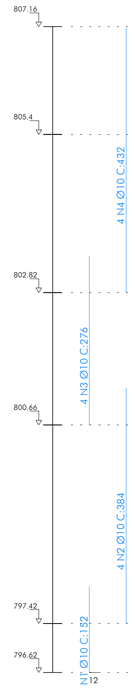

P33=P34=P35=P54=P55=P56

N	Ø	Q	UNI	TOTAL
1	10	4	152	608
2	10	4	384	1536
3	10	4	276	1104
4	10	4	432	1728
5	6.3	89	94	8366

ACO	Ø	TOTAL	PESO
50A	6.3	8366	21
50A	10	4976	32

6 REPETIÇÕES

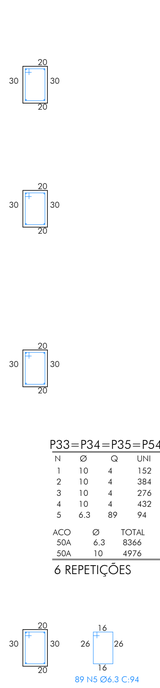

P38=P39=P42=P49=P50

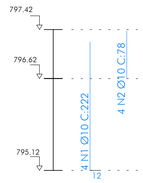

P38=P39=P42=P49=P50

N	Ø	Q	UNI	TOTAL
1	10	4	222	888
2	10	4	78	312
3	6.3	19	74	1406

ACO	Ø	TOTAL	PESO
50A	6.3	7030	18
50A	10	6000	34

5 REPETIÇÕES

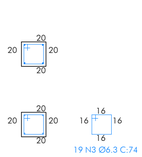

P21=P22=P23=P24=P25=P26=P27

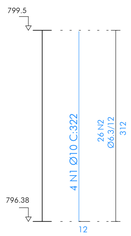

P21=P22=P23=P24=P25=P26=P27

N	Ø	Q	UNI	TOTAL
1	10	4	322	1288
2	6.3	26	84	2184

ACO	Ø	TOTAL	PESO
50B	6.3	15288	39
50B	10	9016	51

7 REPETIÇÕES

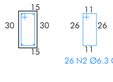

26 N2 Ø6.3 C:84

P36=P47=P57

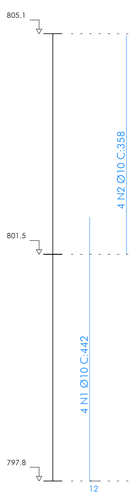

P36=P47=P57

N	Ø	Q	UNI	TOTAL
1	10	4	442	1768
2	10	4	358	1432
3	6.3	61	74	4514

ACO	Ø	TOTAL	PESO
50B	6.3	13542	34
50B	10	9600	54

3 REPETIÇÕES

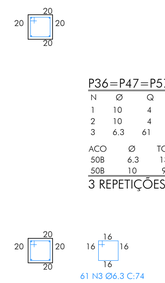

P44

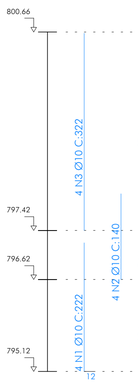

P44

N	Ø	Q	UNI	TOTAL
1	10	4	222	888
2	10	4	140	560
3	10	4	322	1288
4	6.3	46	74	3404

ACO	Ø	TOTAL	PESO
50A	6.3	3404	9
50A	10	2736	18

1 REPETIÇÃO

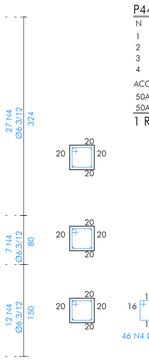

P32=P53

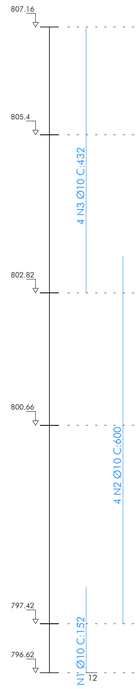

P32=P53

N	Ø	Q	UNI	TOTAL
1	10	4	152	608
2	10	4	600	2400
3	10	4	432	1728
4	6.3	89	94	8366

ACO	Ø	TOTAL	PESO
50A	6.3	16732	42
50A	10	9472	54

2 REPETIÇÕES

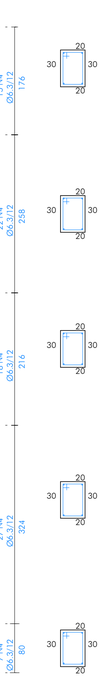

P45=P46

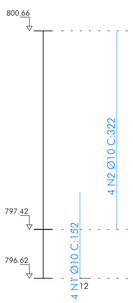

P45=P46

N	Ø	Q	UNI	TOTAL
1	10	4	152	608
2	10	4	322	1288
3	6.3	34	74	2516

ACO	Ø	TOTAL	PESO
50A	6.3	5032	13
50A	10	3792	22

2 REPETIÇÕES

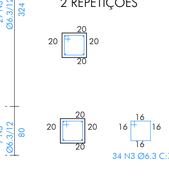

QUADRO REVISÕES:

REVISÃO	REFERÊNCIA	DESCRIÇÃO	DATA	APROVAÇÃO

OBSERVAÇÕES:

LEGENDA:

iCTHUS ENGENHARIA

icthus@icthusengenharia.com
icthus.eng.com.br

OBRA: GINÁSIO POLIESPORTIVO - CENTRO DE EVENTOS
CLIENTE: Prefeitura Municipal Santa Rita do Sapucaí
TÍTULO: PROJETO E CÁLCULO ESTRUTURAL
ESTRUTURA DE CONCRETO ARMADO - SUPERESTRUTURA
DETALHAMENTO DOS PILARES
NÍVEL ENTRADA, PALCO, ARQUIBANCADAS

AUTOR DO PROJETO: CARLOS H. A. ROSSI
VISTO R.T.:
CEL: +55 31 98766.8482
FONE: +55 35 3025.6092
ART: 1420200000000061483 14
CREA: 46.052/D
CREA-PJ: 51.236/MG
DEP: EAN

FOLHA: 02/20
ESCALA: indicada
UNIDADE: centímetro
REVISÃO Nº: emissão
DATA: Jul.2020
REVISOR: CRossi
DESENHO Nº.: SRS-G/PRJ/PCE-02
ARQUIVO: SRS-G-PRJ-PCE-001.dwg

PLOTAGEM

PENA	COR	ESP
1	7	0.10
2	7	0.20
3	7	0.30
4	7	0.40
5	7	0.50
6	7	0.60
7	7	0.80
8	7	1.00
9	7	1.20
10	1	0.20
11	11	0.20
21	1	0.10
30	30	0.30
34	34	0.30
40	1	0.10
50	50	0.30
80	80	0.15
130	130	0.30
140	140	0.30
180	180	0.30
160	5	0.10
220	220	0.40
240	1	0.10
250	7	0.10
252	252	0.20
255	255	0.20

FORMATO A1
ESCALA 1:1

ESTE DESENHO É DE PROPRIEDADE DO ENGº CIVIL E DE SEG. TRAB. CARLOS HENRIQUE ALVARAJ ROSSI
NÃO PODENDO SER COPIADO PARCIAL OU TOTALMENTE, NEM CEDIDO A TERCEIROS, SEM A PRÉVIA AUTORIZAÇÃO, PASSÍVEL PROCESSO(S) CIVIL E DE DANOS MATERIAIS (LEI Nº 9.610/98 E LEI 8.078/90).