DETALHAMENTO DOS PILARES

ESCALA 1:50 - VERTICAL / 1:25 - SEÇÃO

P31=P37=P48=P58=P62

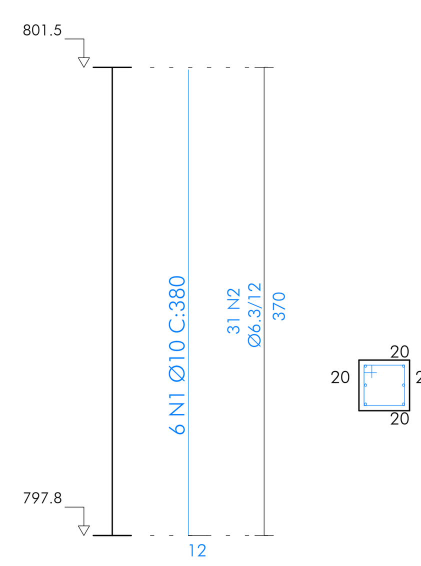

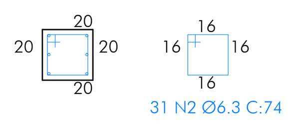

P31=P37=P48=P58=P62

N	Ø	Q	UNI	TOTAL
1	10	6	380	2280
2	6.3	31	74	2294

ACO	Ø	TOTAL	PESO
50B	6.3	11470	29
50B	10	11400	65

5 REPETIÇÕES

P40=P43

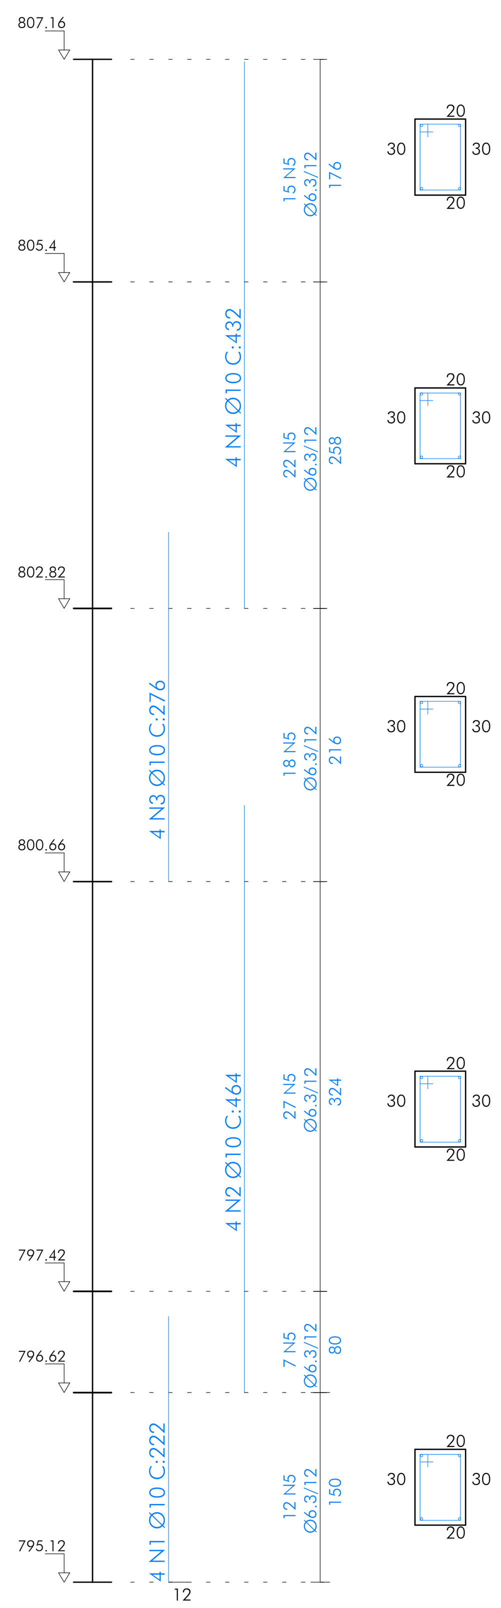

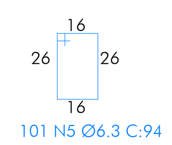

P40=P43

N	Ø	Q	UNI	TOTAL
1	10	4	222	888
2	10	4	464	1856
3	10	4	276	1104
4	10	4	432	1728
5	6.3	101	94	9494

ACO	Ø	TOTAL	PESO
50A	6.3	18988	48
50A	10	11152	63

2 REPETIÇÕES

P41=P51=P52

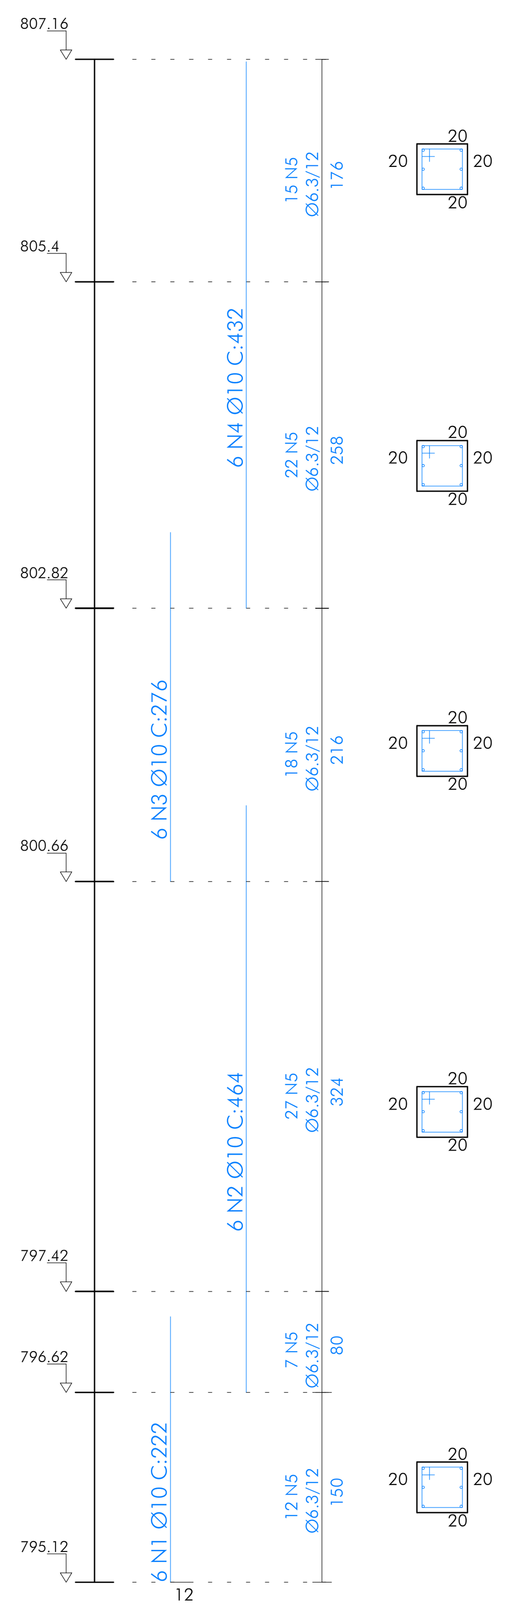

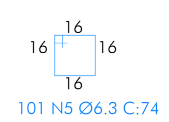

P41=P51=P52

N	Ø	Q	UNI	TOTAL
1	10	6	222	1332
2	10	6	464	2784
3	10	6	276	1656
4	10	6	432	2592
5	6.3	101	74	7474

ACO	Ø	TOTAL	PESO
50A	6.3	22422	56
50A	10	25152	142

3 REPETIÇÕES

P63=P64=P65=P66=P67=P68=P69=P70=P71=P72=P73

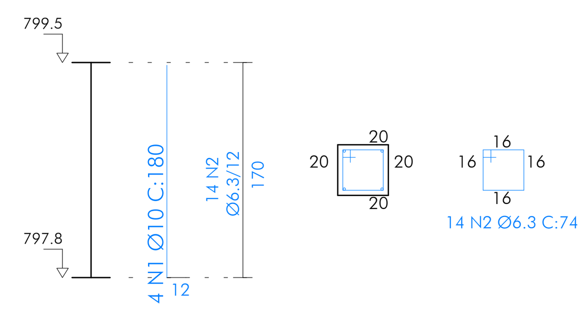

P63=P64=P65=P66=P67=P68=
=P69=P70=P71=P72=P73

N	Ø	Q	UNI	TOTAL
1	10	4	180	720
2	6.3	14	74	1036

ACO	Ø	TOTAL	PESO
50B	6.3	11396	29
50B	10	7920	45

11 REPETIÇÕES

P74=P75=P76=P77=P78=P79=P80=P81=P82

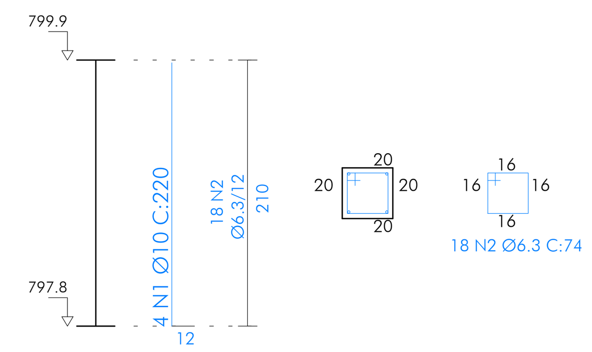

P74=P75=P76=P77=P78=
=P79=P80=P81=P82

N	Ø	Q	UNI	TOTAL
1	10	4	220	880
2	6.3	18	74	1332

ACO	Ø	TOTAL	PESO
50B	6.3	11988	30
50B	10	7920	45

9 REPETIÇÕES

P30=P61

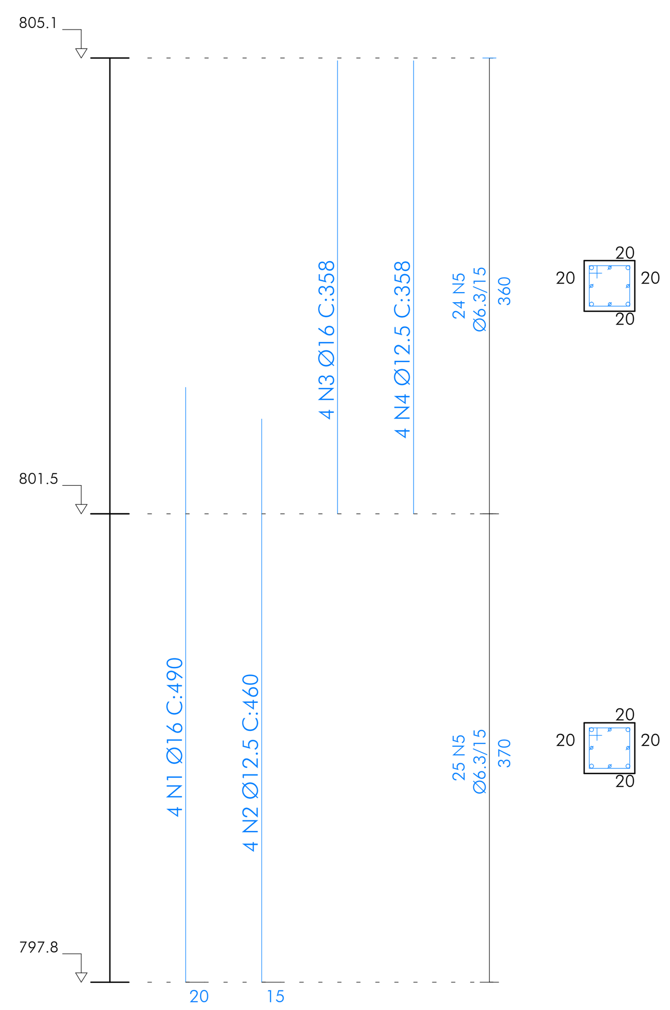

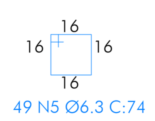

P30=P61

N	Ø	Q	UNI	TOTAL
1	16	4	490	1960
2	12.5	4	460	1840
3	16	4	358	1432
4	12.5	4	358	1432
5	6.3	49	74	3626

ACO	Ø	TOTAL	PESO
50B	6.3	7252	19
50B	12.5	6544	65
50B	16	6784	105

2 REPETIÇÕES

P83=P84=P85=P86=P87=P88=P89

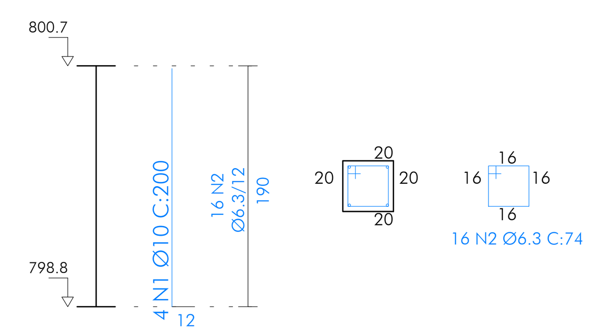

P83=P84=P85=P86=
=P87=P88=P89

N	Ø	Q	UNI	TOTAL
1	10	4	200	800
2	6.3	16	74	1184

ACO	Ø	TOTAL	PESO
50B	6.3	8288	21
50B	10	5600	32

7 REPETIÇÕES

P90=P91=P92=P93=P94=P95=P96

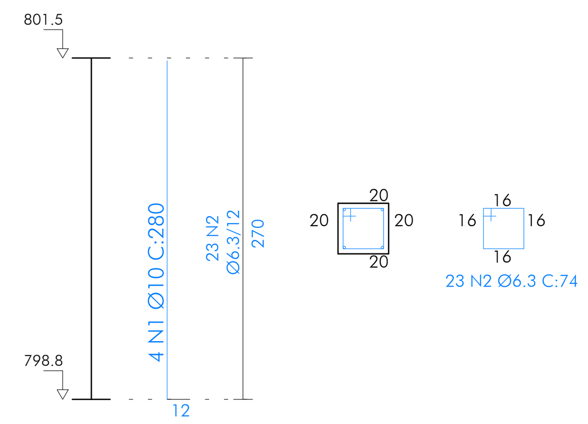

P90=P91=P92=P93=
=P94=P95=P96

N	Ø	Q	UNI	TOTAL
1	10	4	280	1120
2	6.3	23	74	1702

ACO	Ø	TOTAL	PESO
50B	6.3	11914	30
50B	10	7840	45

7 REPETIÇÕES

P99=P100=P101

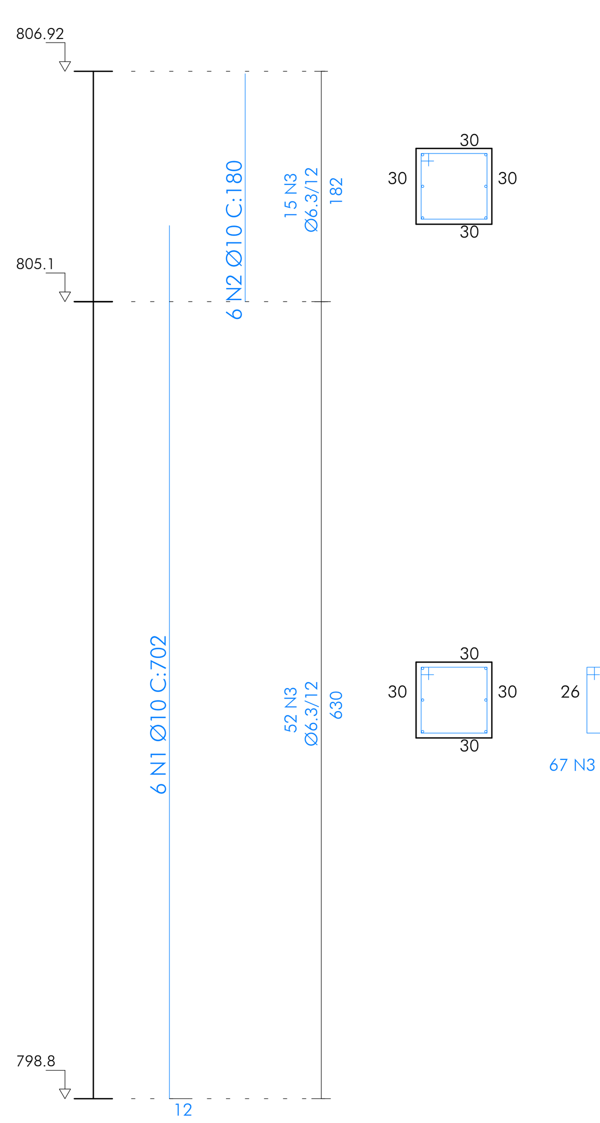

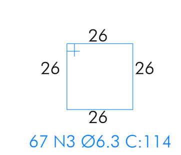

P99=P100=P101

N	Ø	Q	UNI	TOTAL
1	10	6	702	4212
2	10	6	180	1080
3	6.3	67	114	7638

ACO	Ø	TOTAL	PESO
50B	6.3	22914	58
50B	10	15876	90

3 REPETIÇÕES

P97=P98=P102=P103

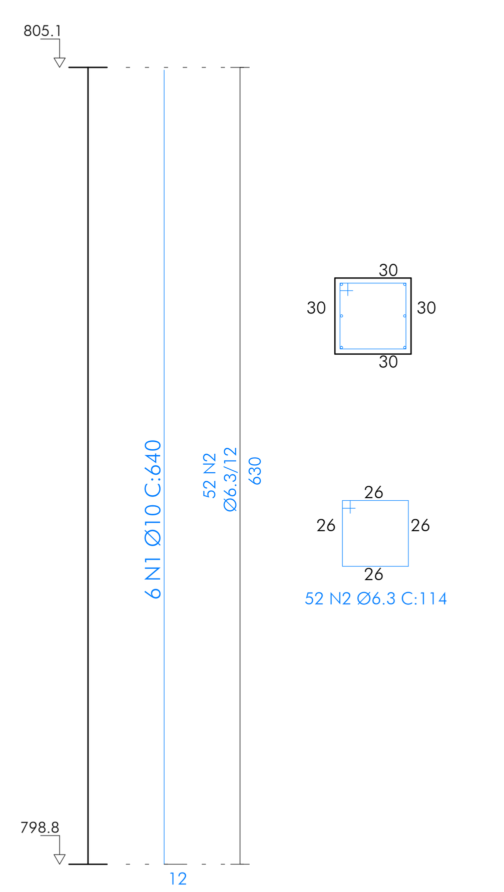

P97=P98=P102=P103

N	Ø	Q	UNI	TOTAL
1	10	6	640	3840
2	6.3	52	114	5928

ACO	Ø	TOTAL	PESO
50B	6.3	23712	60
50B	10	15360	87

4 REPETIÇÕES

P104=P105

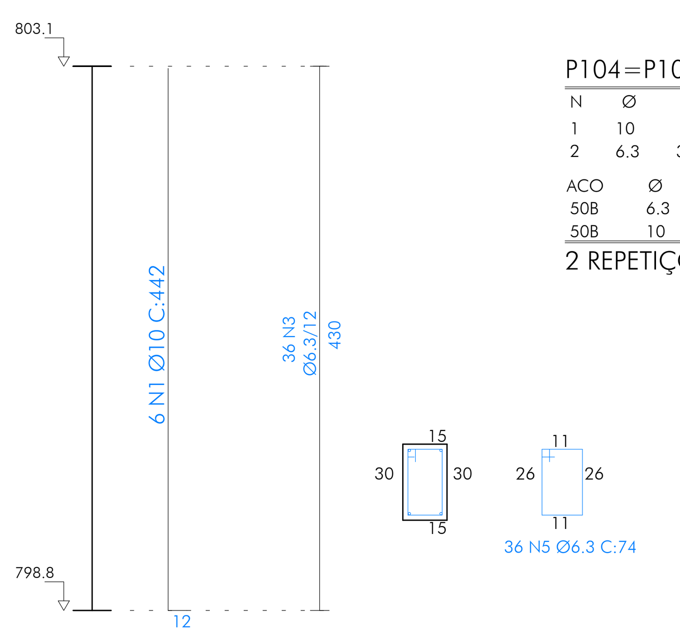

P104=P105

N	Ø	Q	UNI	TOTAL
1	10	4	442	1768
2	6.3	36	90	3240

ACO	Ø	TOTAL	PESO
50B	6.3	6480	17
50B	10	3536	20

2 REPETIÇÕES

P106=P107=P108

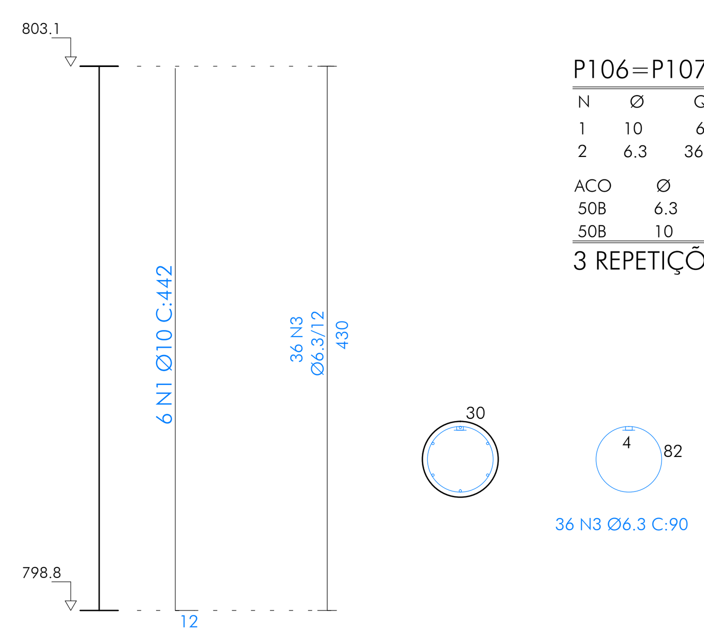

P106=P107=P108

N	Ø	Q	UNI	TOTAL
1	10	6	442	2652
2	6.3	36	90	3240

ACO	Ø	TOTAL	PESO
50B	6.3	9720	25
50B	10	7956	45

3 REPETIÇÕES

QUADRO REVISÕES:

REVISÃO	REFERÊNCIA	DESCRIÇÃO	DATA	APROVAÇÃO

OBSERVAÇÕES:

LEGENDA:

ICTHUS ENGENHARIA
CEL: +55 31 98766.8483
FONE: +55 35 3025.6092
E-MAIL: icthus@icthusengenharia.com eng.carlosrossi@gmail.com

OBRA:	GINÁSIO POLIESPORTIVO - CENTRO DE EVENTOS
CLIENTE:	Prefeitura Municipal Santa Rita do Sapucaí
TÍTULO:	PROJETO E CÁLCULO ESTRUTURAL ESTRUTURA DE CONCRETO ARMADO - SUPERESTRUTURA DETALHAMENTO DOS PILARES NÍVEL ENTRADA, PALCO, ARQUIBANCADAS
AUTOR DO PROJETO:	CARLOS H. A. ROSSI
VISTO R.T.:	
FOLHA:	03/20
ESCALA:	indicada
UNIDADE:	centímetro
REVISÃO Nº:	emissão
DATA:	Jul.2020
REVISOR:	CRossi
ART:	14202000000006148314
CREA:	46.052/D
CREA-PJ::	51.236/MG
DES:	EAN
DESENHO Nº:	SRS-G/PRJ/PCE-03
ARQUIVO:	SRS-G-PRJ-PCE-001.dwg

A1