1 DETALHAMENTO DA ESTRUTURA METÁLICA DA COBERTURA
ESCALA 1:100

CONTRAVENTAMENTO NO PLANO DAS TERÇAS

2 DETALHAMENTO DAS TESOURAS
ESCALA 1:50

TESOURA A - 4 PEÇAS

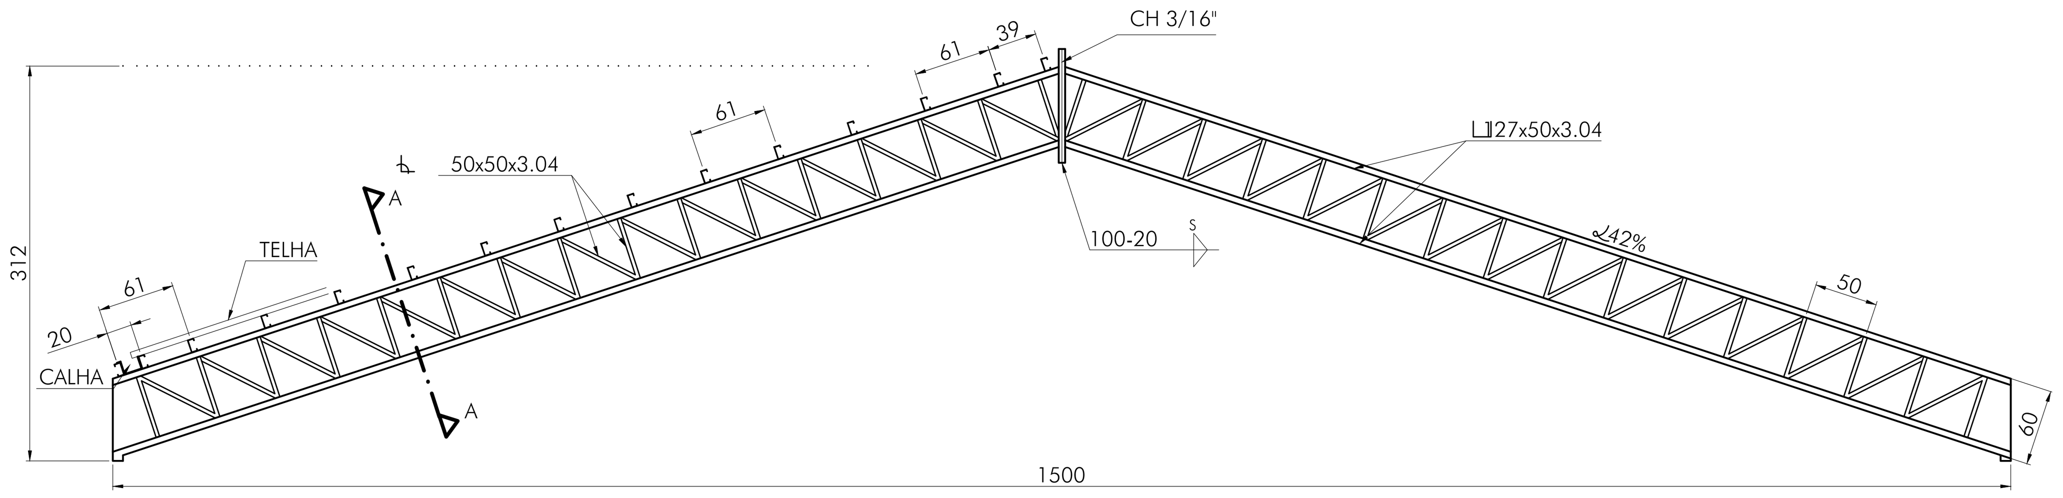

3 DETALHAMENTO DAS TESOURAS
ESCALA 1:50

TESOURA B - 2 PEÇAS

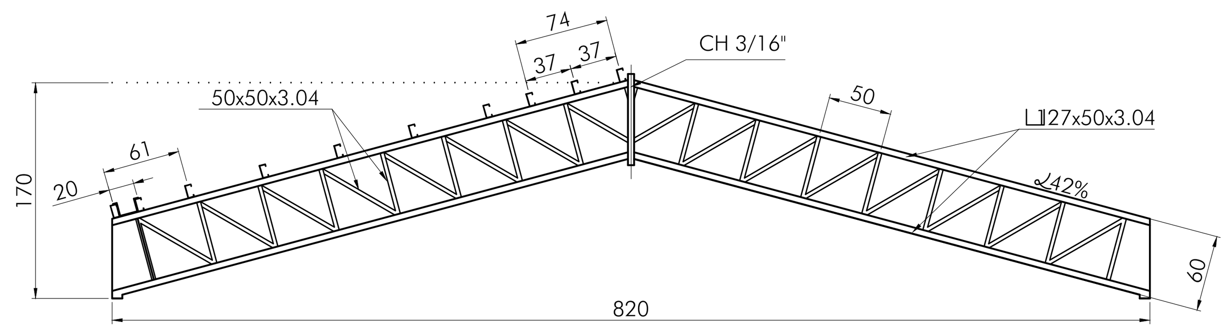

DETALHE A

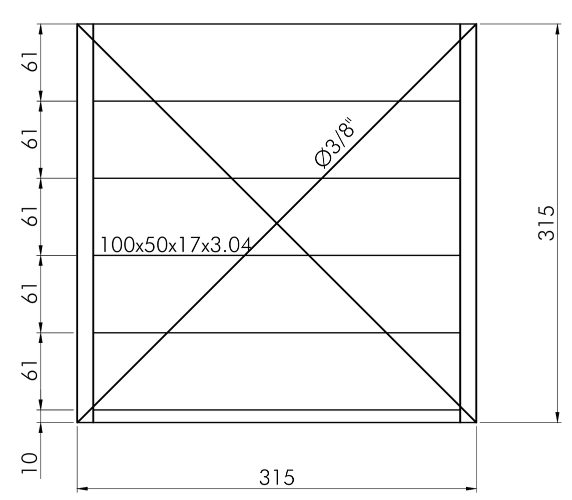

DETALHE B

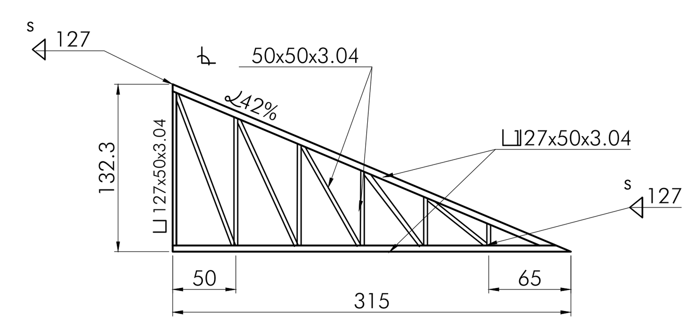

DETALHES EXECUTIVOS:

TRAVAMENTO TESOURA TERÇA
ESCALA 1:20

CORTE AA

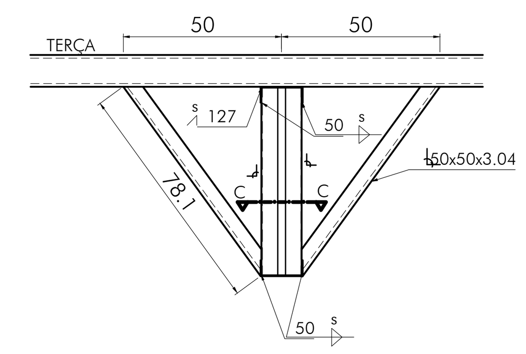

CORTE CC
ESCALA 1:10

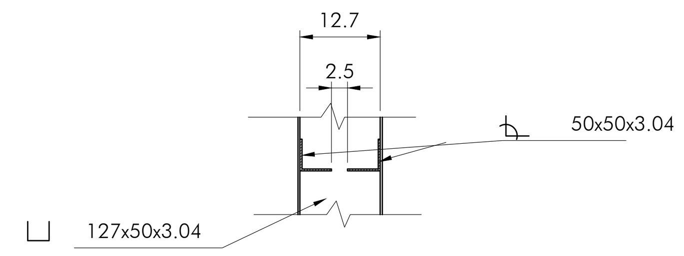

ANCORAGEM TESOURA / PILAR
ESCALA 1:20

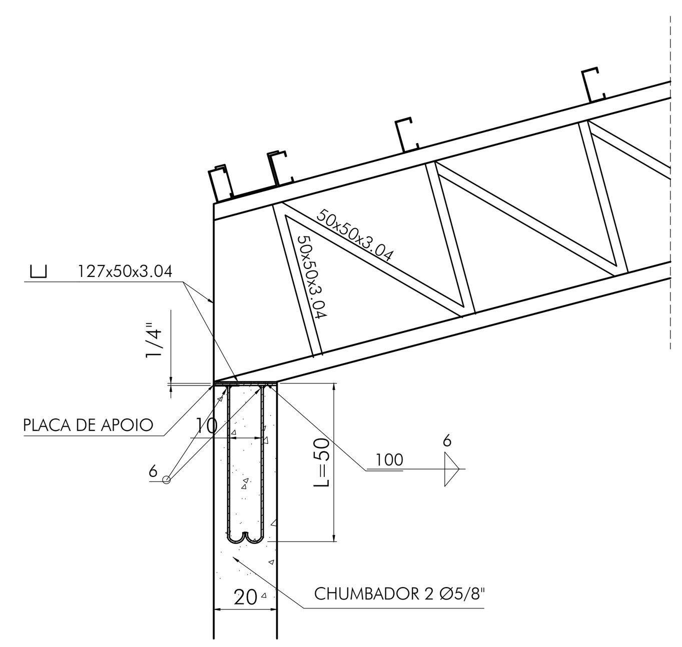

ANCORAGEM TESOURA / PILAR
ESCALA 1:20

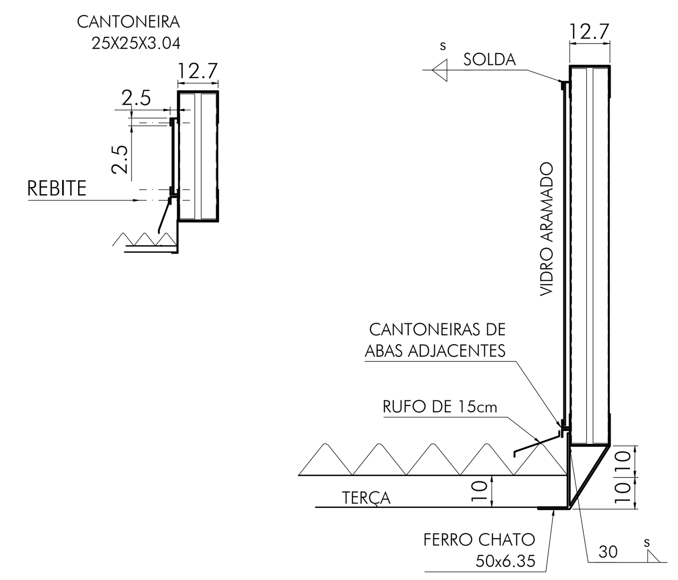

QUADRO REVISÕES:

REVISÃO	REFERÊNCIA	DESCRIÇÃO	DATA	APROVAÇÃO

OBSERVAÇÕES:

LEGENDA:

ICTHUS ENGENHARIA
CEL: +55 31 98766.8483
FONE: +55 35 3025.6092
E-MAIL: icthus@icthusengenharia.com eng.carlosrossi@gmail.com

OBRA: GINÁSIO POLIESPORTIVO
CLIENTE: Prefeitura Municipal Santa Rita do Sapucaí
TÍTULO: PROJETO DE ESTRUTURA METÁLICA
PROJETO LEGAL
DETALHAMENTO DA ESTRUTURA DA COBERTURA
COBERTURA, CORTES E DETALHES EXECUTIVOS
AUTOR DO PROJETO: CARLOS H. A. ROSSI
VISTO R.T.:
FOLHA: 01/02
ESCALA: indicada
UNIDADE: centímetro
REVISÃO Nº: emissão
DATA: Jul.2020
REVISOR: CRossi
ART: 1420200000000
CREA: 46.052/D
CREA-PJ: 51.236/MG
DES: EAN
DESENHO Nº: SRS-G/PRJ/PEM-01
ARQUIVO: SRS-G-PRJ-PEM-001.dwg
A1