1 ESTRUTURA METÁLICA - COBERTURA DA QUADRA
ESCALA 1:100

TESOURA TIPO PRATT

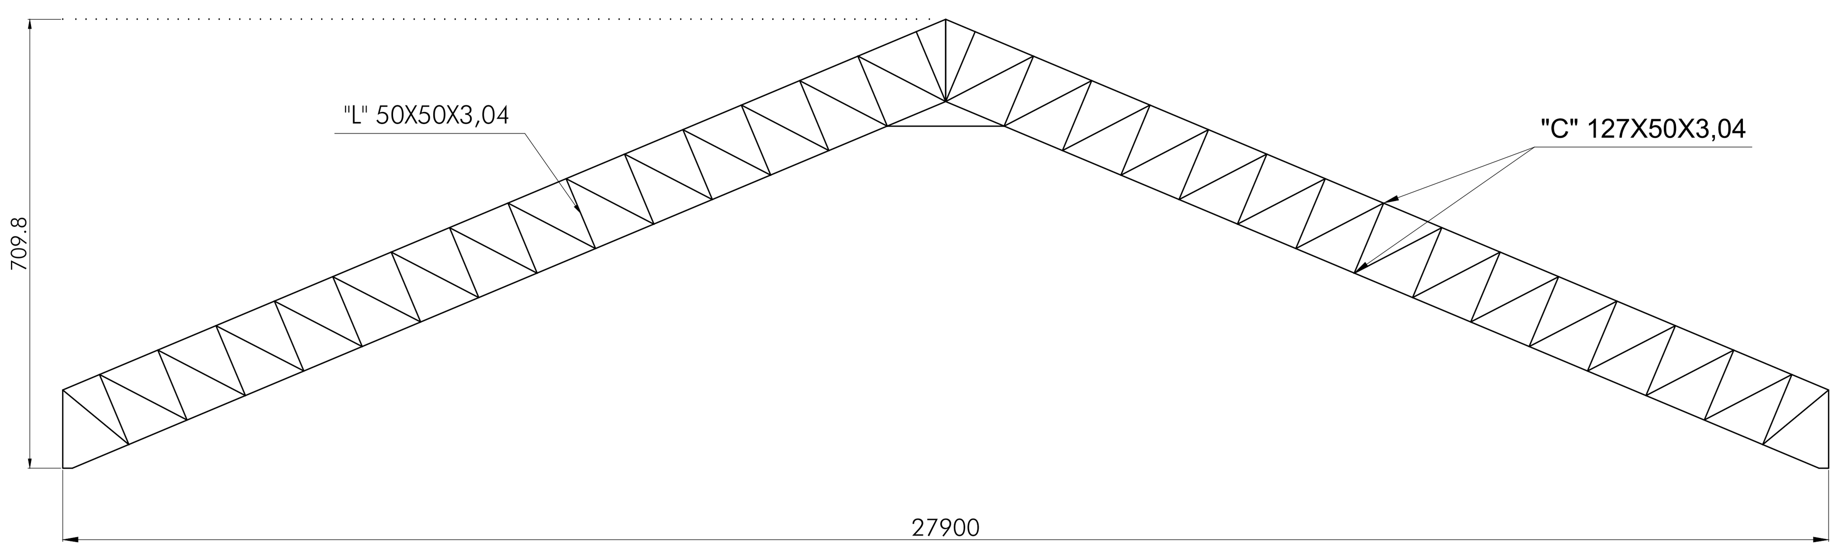

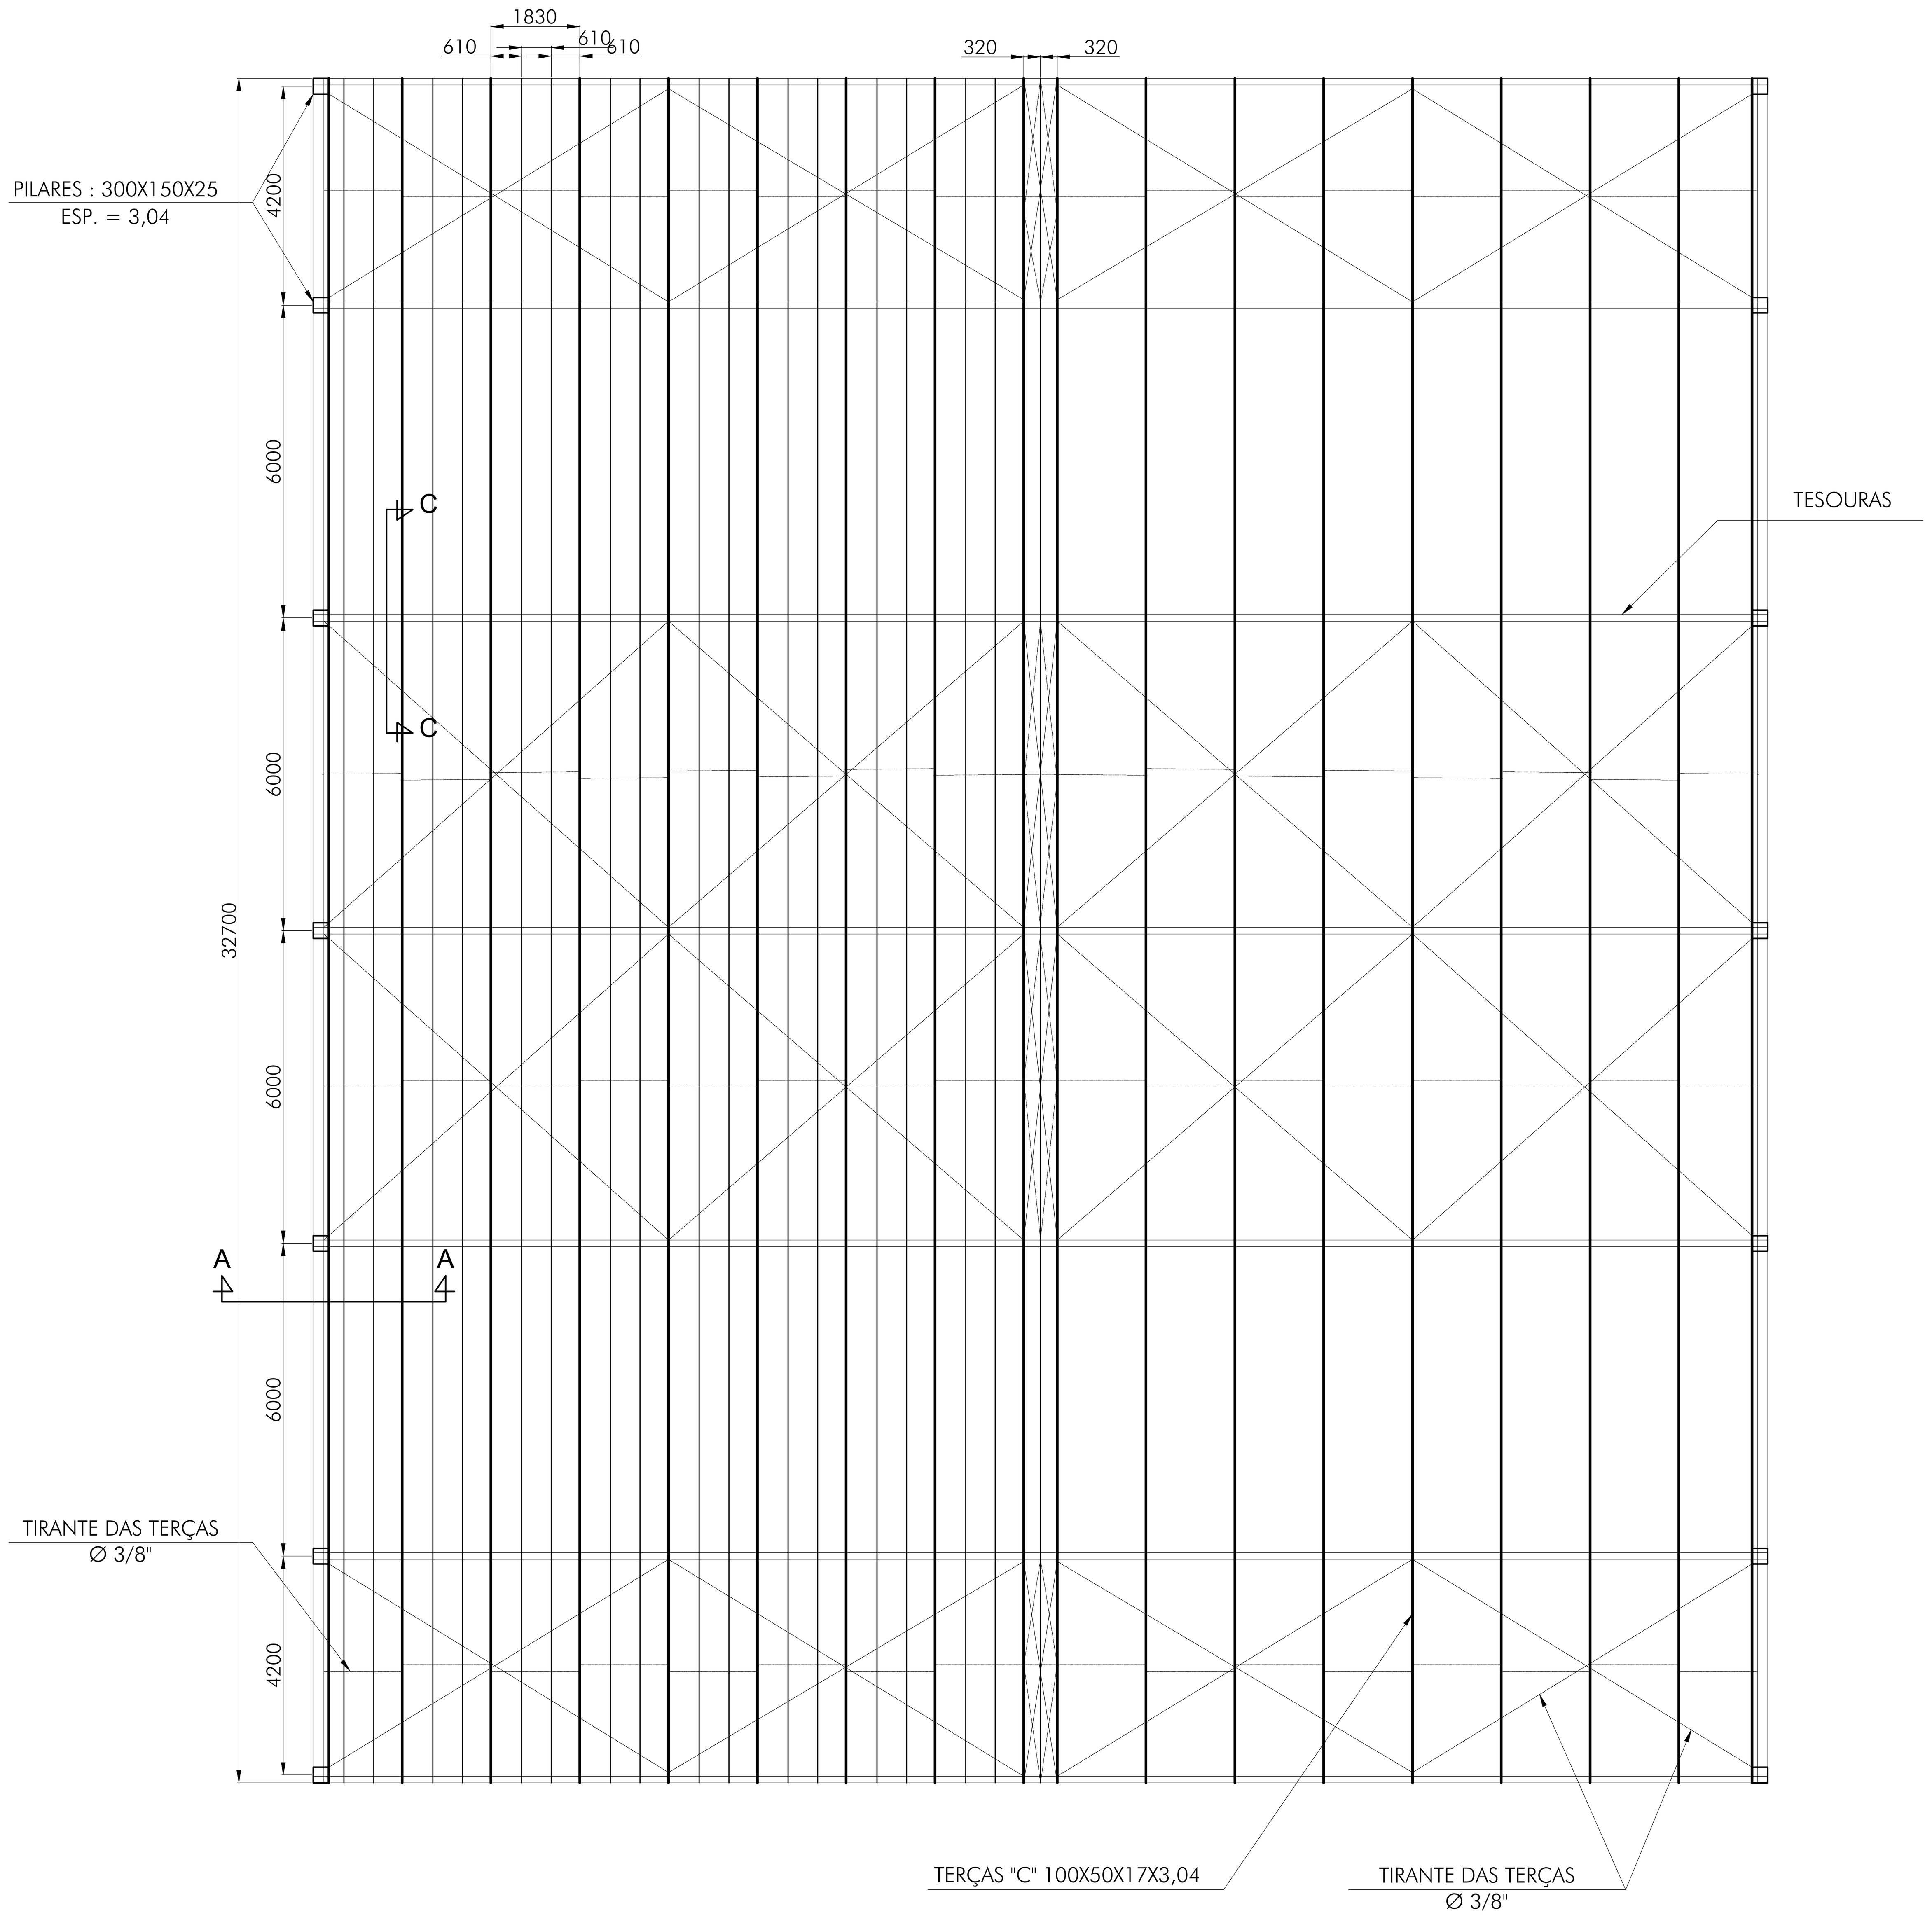

2 CORTE AA
ESCALA 1:20

TESOURA TIPO PRATT

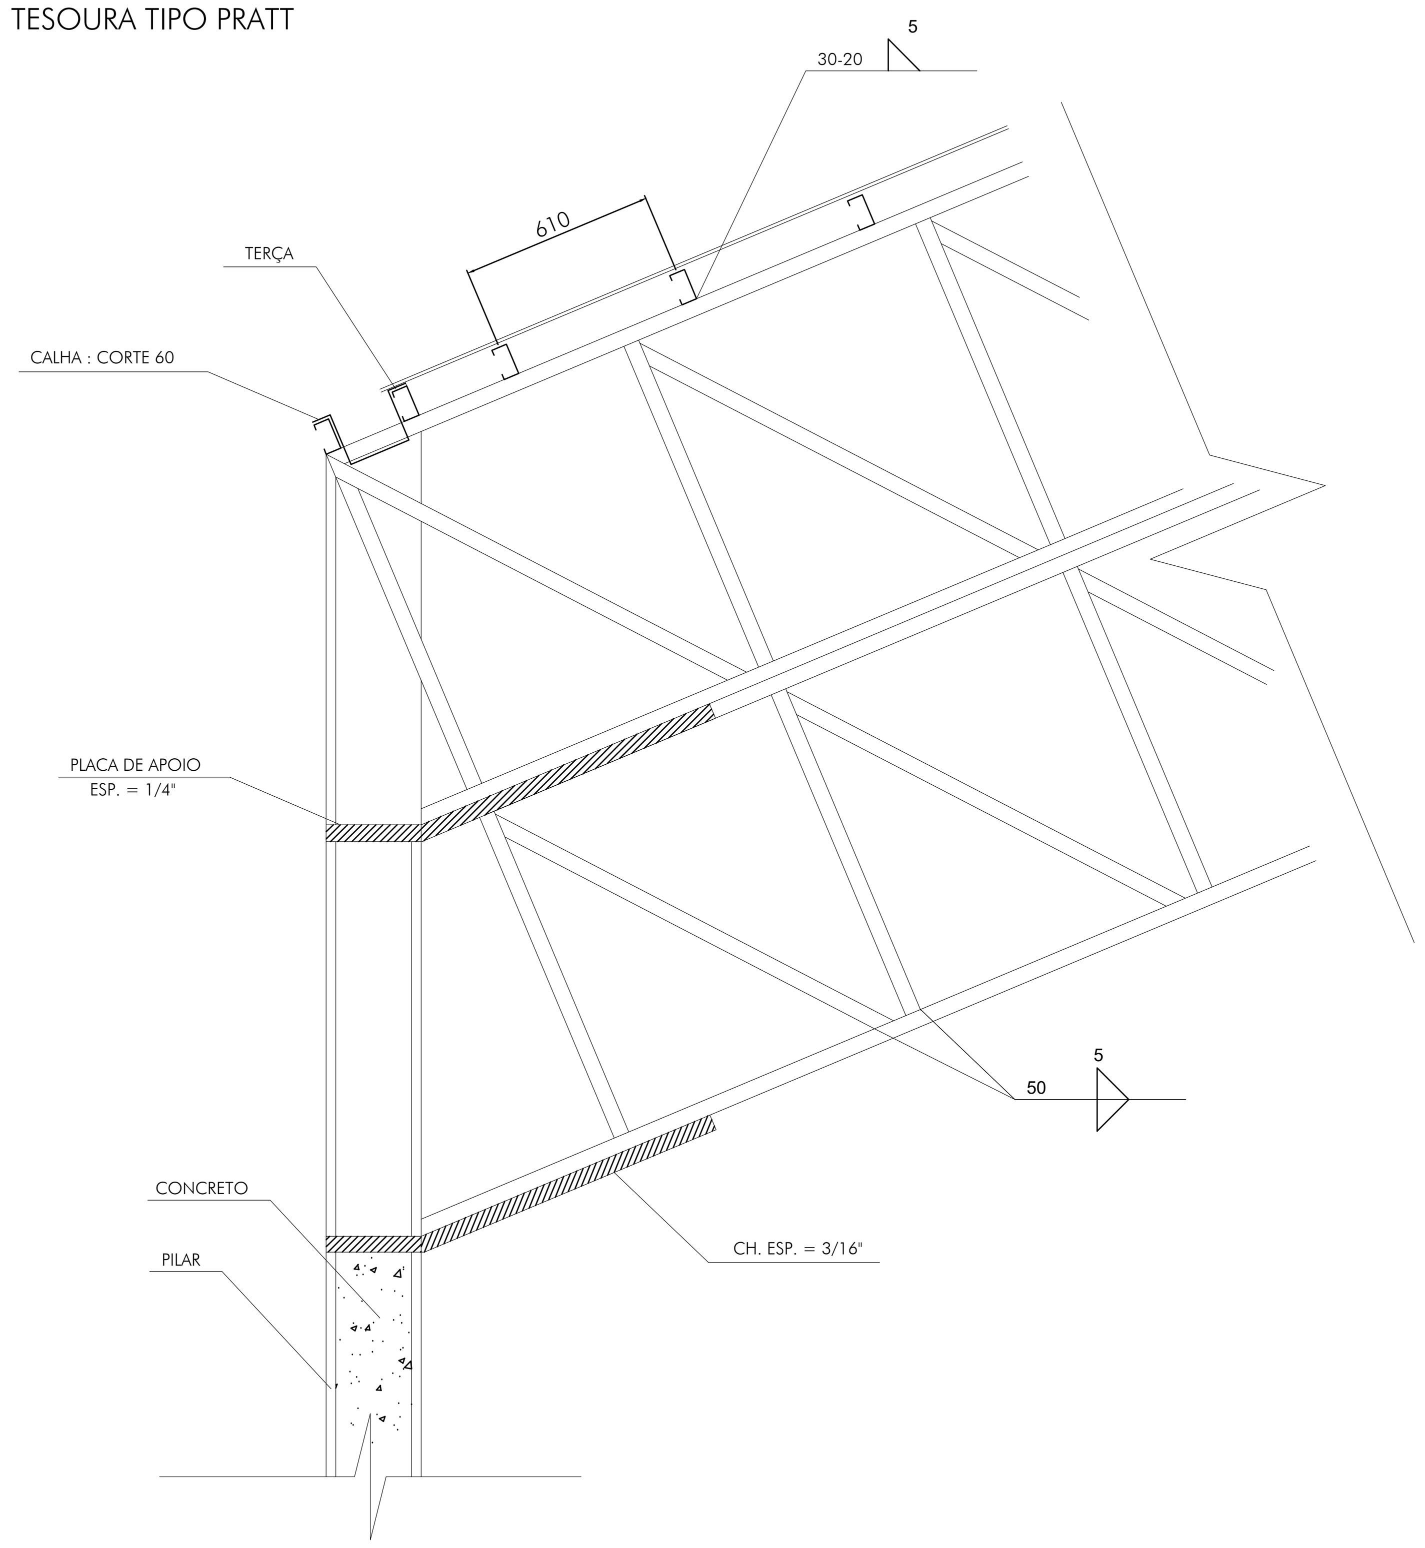

5 CORTE CC
ESCALA 1:200

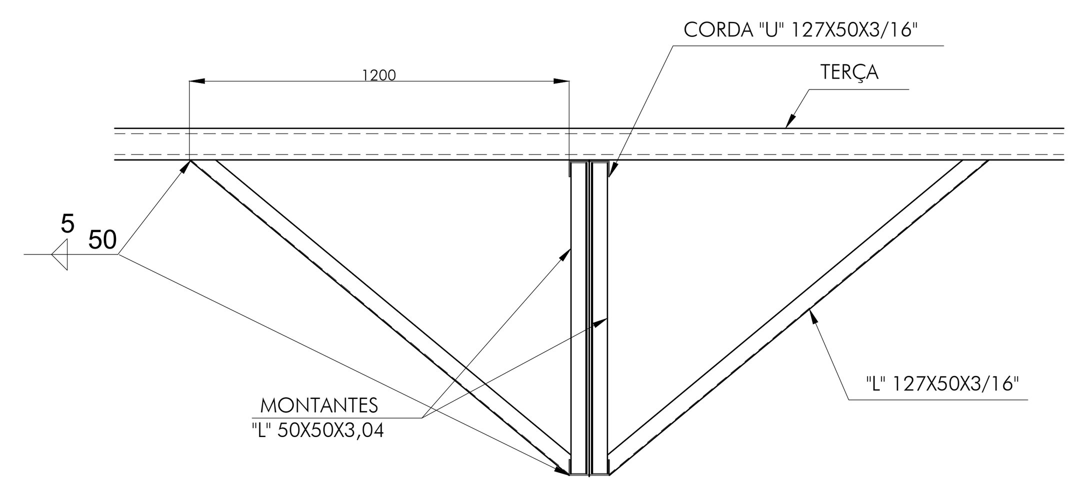

3 DETALHE A
ESCALA 1:20

FIXAÇÃO DO PILAR

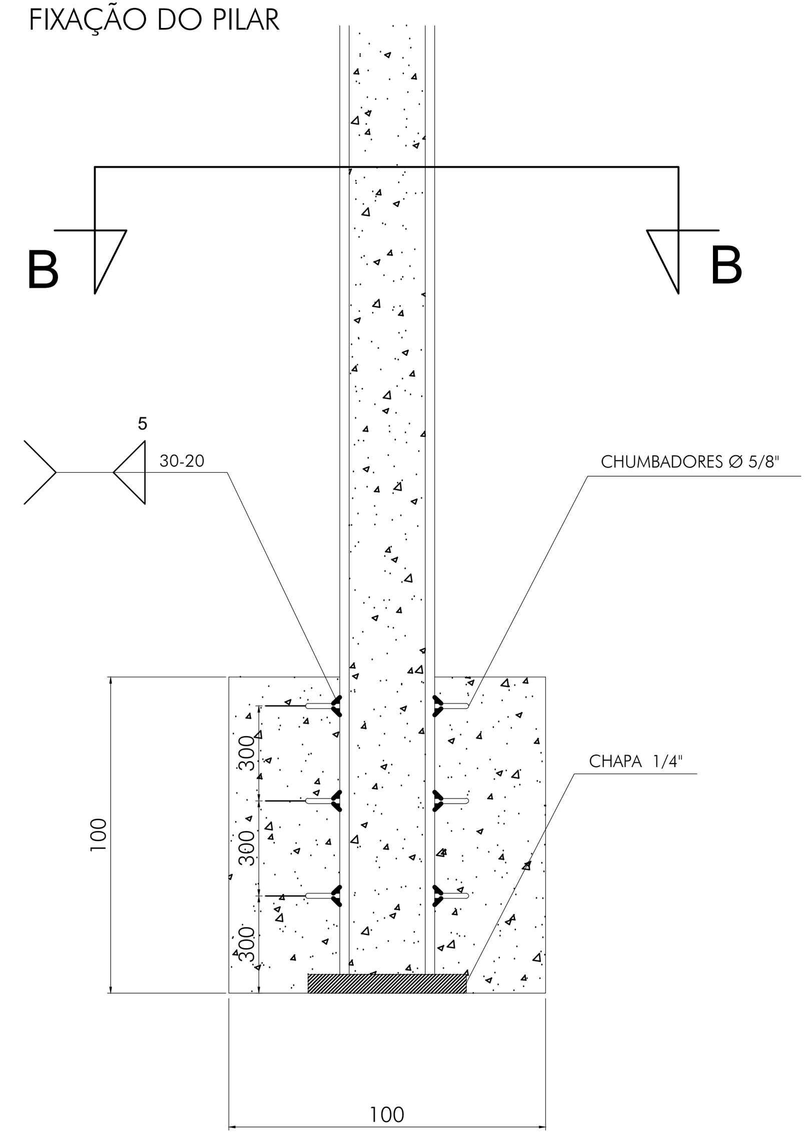

4 CORTE BB
ESCALA 1:20

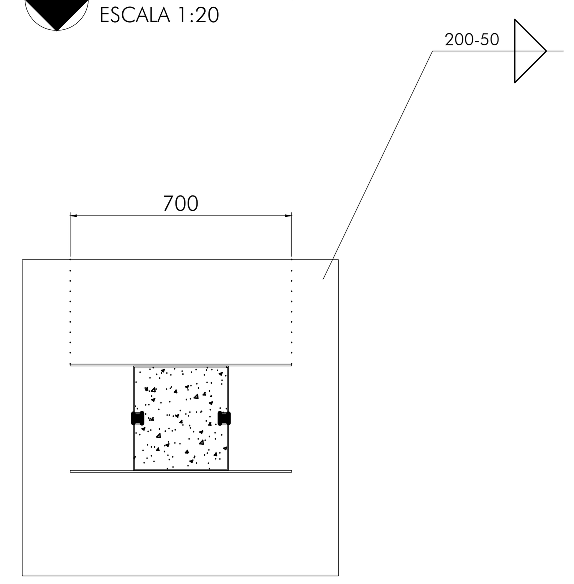

6 DETALHE B
ESCALA 1:50

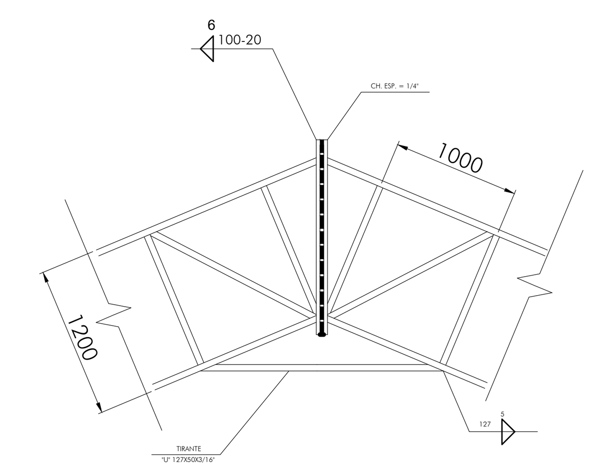

QUADRO REVISÕES:

REVISÃO	REFERÊNCIA	DESCRIÇÃO	DATA	APROVAÇÃO

OBSERVAÇÕES:

LEGENDA:

ICTHUS ENGENHARIA

CEL: +55 31 98766.8483
FONE: +55 35 3025.6092

icthus@icthusengenharia.com
eng.carlosrossi@gmail.com

OBRA: GINÁSIO POLIESPORTIVO

CLIENTE: Prefeitura Municipal Santa Rita do Sapucaí

TÍTULO: PROJETO DE ESTRUTURA METÁLICA
PROJETO LEGAL
ESTRUTURA DA COBERTURA DA QUADRA
CORTES E DETALHES

AUTOR DO PROJETO: CARLOS H. A. ROSSI

FOLHA: 02/02
ESCALA: indicada
UNIDADE: centímetro
REVISÃO Nº: emissão
DATA: Jul.2020
REVISOR: CRossi

ART: 1420200000000
CREA: 46.052/D
CREA-PJ: 51.236/MG
EAN
DESENHO Nº: SRS-G/PRJ/PEM-02

ARQUIVO: SRS-G-PRJ-PEM-001.dwg

A1