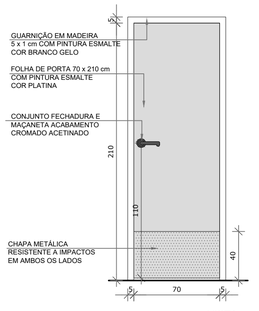

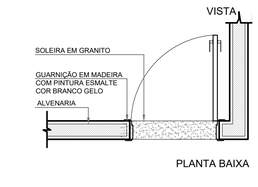

PM1
QUANT.: 10
DIMENSÕES: 70 x 210 cm
SISTEMA: de abrir / folha lisa com chapa metálica
AMBIENTES:
- Sanitários infantis
- Vestiários funcionários
- Sanitários professores

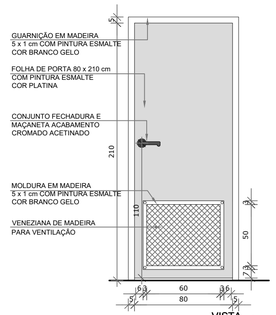

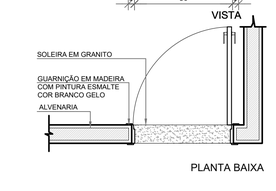

PM2
QUANT.: 05
DIMENSÕES: 80 x 210 cm
SISTEMA: de abrir / com veneziana
AMBIENTES:
- Despensa
- DML
- Depósitos
- Rouparia
- Lavanderia

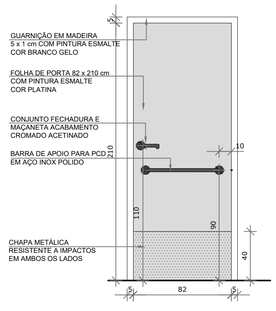

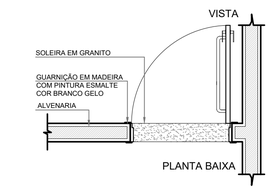

PM3
QUANT.: 06
DIMENSÕES: 82 x 210 cm
SISTEMA: de abrir / barra e chapa metálica
AMBIENTES:
- Sanitários PCD infantis
- Sanitários PCD adultos
- Direção
- Secretaria

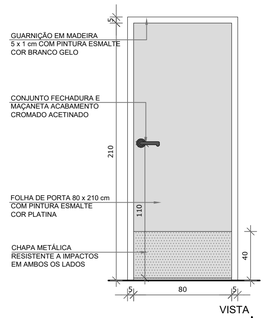

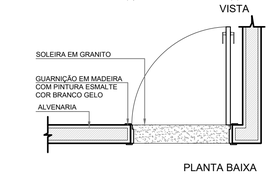

PM4
QUANT.: 04
DIMENSÕES: 80 x 210 cm
SISTEMA: de abrir / folha lisa com chapa metálica
AMBIENTES:
- Almoxarifado
- Lactário
- Copa
- Cozinha

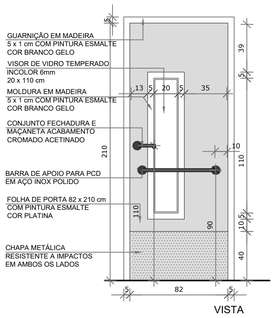

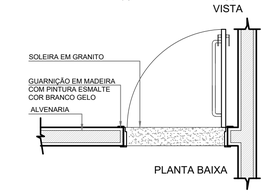

PM5
QUANT.: 10
DIMENSÕES: 82 x 210 cm
SISTEMA: de abrir / barra e chapa metálica e visor
AMBIENTES:
- Creches I
- Creches II
- Creches III
- Pré-escola

LEGENDA:			
+0.00(NA) +0.00(NO)	INDICAÇÃO NIVEIS PLANTA E CORTE	1	INDICAÇÃO DE VISTAS
1 1	INDICAÇÃO DE CORTES	1 / A / 1	ESPECIFICAÇÕES DE MATERIAIS
X	INDICAÇÃO DE FACHADAS	X	INDICAÇÃO DE EIXOS
JA-X / PMX	INDICAÇÃO DE PORTAS E JANELAS	BCX	INDICAÇÃO DE ELEMENTOS (BANCADAS, PRATELEIRAS E ETC.)

MAPA DE ESQUADRIAS

LEGENDA DE PORTAS - PORTAS EM MADEIRA COM PINTURA

REF.	Dimensões (cm)	Quantidade	TIPO	AMBIENTES
PM1	70 x 210	10	01 folha - de abrir lisa com chapa metálica	Sanitários infantis, Vest.funcionários, Sanitários professores masc. e fem.
PM2	80 x 210	05	01 folha - de abrir c/ veneziana	Despensa, DML, Rouparia, Lavanderia e Depósito
PM3	80 x 210	06	01 folha - de abrir c/ chapa e barra metálica	Sanitários PCD infantis, Sanitários PCD adultos, Direção e Secretaria
PM4	80 x 210	04	01 folha - de abrir lisa com chapa metálica	Almoxarifado, Lactário, Copa e Cozinha
PM5	80 x 210	10	01 folha - de abrir c/ barra e chapa metálica e visor	Creches I, Creches II , Creches III e Pré-Escola
PM6	55 x 160	08	01 folha - de abrir rev. com laminado melamínico*	Sanitários Infantis

* CORES: AZUL, AMARELO, VERDE, LARANJA - OBSERVAR AMPLIAÇÕES

LEGENDA DE PORTAS - PORTAS DE VIDRO

REF.	Dimensões (cm)	Quantidade	TIPO	AMBIENTES
PV1	175 x 230	01	02 folhas - de abrir	Hall
PV2	175+110 x 230+35	01	02 folhas - de abrir com bandeira superior e lateral	Circulação refeitório

LEGENDA DE PORTÕES - PORTÕES DE FERRO

PF1	100+35 x 220	01	01 folha de abrir com chapa metálica	Varanda de serviço
PF2	100+35 x 90	05	01 folha de abrir com chapa metálica	Solários

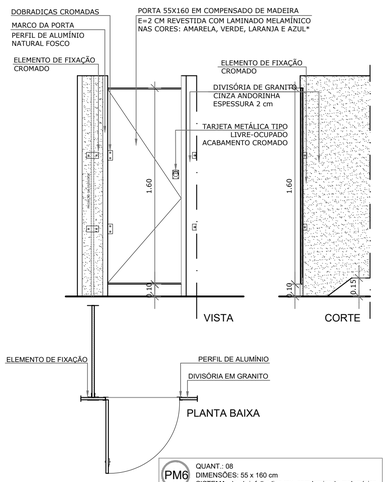

PM6
QUANT.: 08
DIMENSÕES: 55 x 160 cm
SISTEMA: de abrir folha lisa rev. com laminado melamínico
AMBIENTES: - Sanitários infantis

*Cada porta receberá uma cor diferente. Observar a variação de cores proposta nas ampliações.

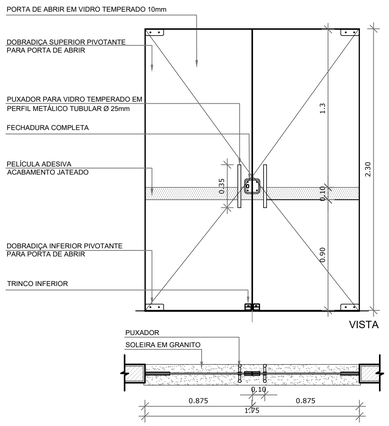

PV1
QUANT.: 01
DIMENSÕES: 175 x 230 cm
SISTEMA: de abrir, em vidro temperado
AMBIENTES: - Hall

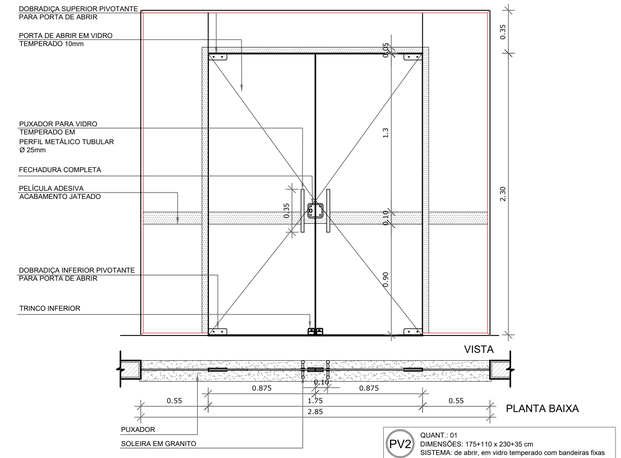

PV2
QUANT.: 01
DIMENSÕES: 175+110 x 230+35 cm
SISTEMA: de abrir, em vidro temperado com bandeiras fixas
AMBIENTES: - Circulação refeitório

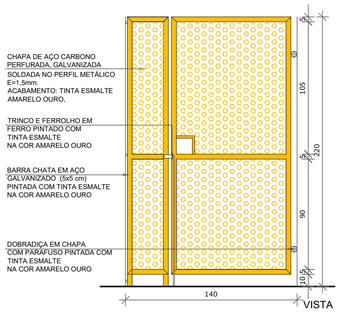

PF1
QUANT.: 01
DIMENSÕES: 100 +35 x 220 cm
SISTEMA: de abrir / chapa metálica perfurada
AMBIENTES: - Varanda de serviço

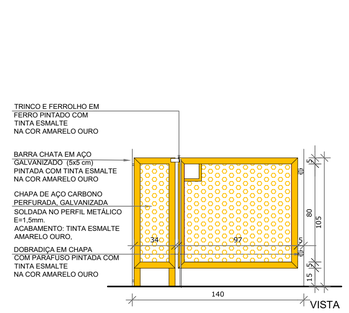

PF2
QUANT.: 06
DIMENSÕES: 100 + 35 x 90 cm
SISTEMA: de abrir /chapa metálica perfurada
AMBIENTES: - Solários e castelo d'água

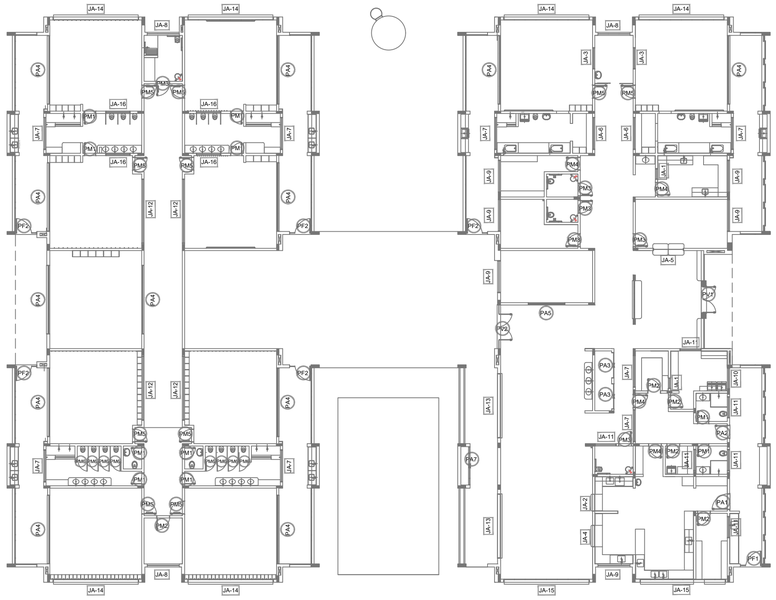

1 MAPA DE ESQUADRIAS
ESCALA 1/200

NOTAS

- MEDIDAS E NÍVEIS EM METROS;

- VERIFICAR POSIÇÃO EXATA DOS PILARES NO PROJETO ESTRUTURAL;

- VERIFICAR DETALHES CONSTRUTIVOS PERTINENTES NAS PRANCHAS DE DETALHAMENTO;

- EM CASO DE CONFLITO DE INFORMAÇÕES ENTRE O PROJETO GRÁFICO E O MEMORIAL DESCRITIVO, PREVALECE A INFORMAÇÃO CONTIDA NOS DESENHOS;

- ALTERAÇÕES NESTE PROJETO SOMENTE COM AUTORIZAÇÃO EXPRESSA DA EMPRESA PROJETISTA.

REFERÊNCIAS:

- PLANILHA DE QUANTITATIVOS-

- MEMORIAL DESCRITIVO E ESPECIFICAÇÕES TÉCNICAS

REV.	DATA :	DESCRIÇÃO:	RESP.:
REV. 00	14/10/20	EMISSÃO INICIAL	DAC

PREFEITURA
SANTA RITA DO SAPUCAI- MG

PROJETO
DAC engenharia
Rua Miguel Vianna, nº 81, Sala 12
Bairro Morro Chic
CEP: 37500-080 – Itajubá / MG
Tel: (35) 3623-5720
www.dacengenharia.com.br

GERÊNCIA DE PROJETOS
DENIS DE SOUZA SILVA CREA: MG-127.216/D
COORDENAÇÃO DE PROJETOS
ALOISIO CAETANO FERREIRA CREA: MG-97.132/D
RESPONSÁVEL TÉCNICO
ENGº. CIVIL FLÁVIA C. BARBOSA CREA: MG-187.842/D
PROJETO
ENGº. CIVIL THAIS VIVIANE COIMBRA
DESENHO
ENGº. CIVIL THAIS VIVIANE COIMBRA

EMPREENDIMENTO
IMPLANTAÇÃO DA CRECHE DR. LUIZ RENNÓ MENDES

ENDEREÇO
RUA 06, ÁREA INSTITUCIONAL 1, C. H. DR. LUIZ R. MENDES
SANTA RITA DO SAPUCAÍ – MINAS GERAIS

DISCIPLINA
ARQUITETÔNICO

ASSUNTO
DETALHAMENTO ESQUADRIAS
PORTAS

FASE DO PROJETO
EXECUTIVO

FOLHA Nº.
12/37

DATA INICIAL	ESCALA	REVISÃO	ARQUIVO
14/10/2020	INDICADA	R00	DAC-SRS-CRE-PE-ARQ-R00-12A15.DWG