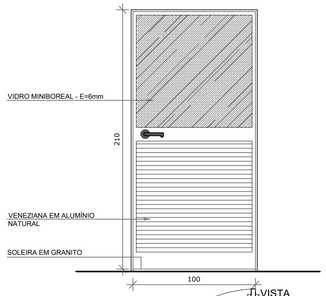

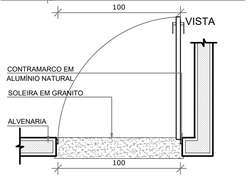

PA1 QUANT.: 01
DIMENSÕES: 100 x 210 cm
SISTEMA: de abrir / vidro e veneziana
AMBIENTES: - Cozinha

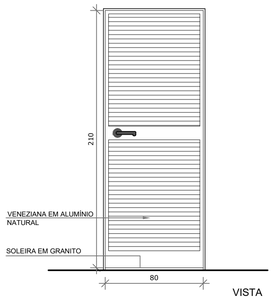

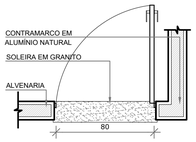

PA2 QUANT.: 01
DIMENSÕES: 80 x 210 cm
SISTEMA: de abrir / veneziana
AMBIENTES: - Circulação copa funcionários

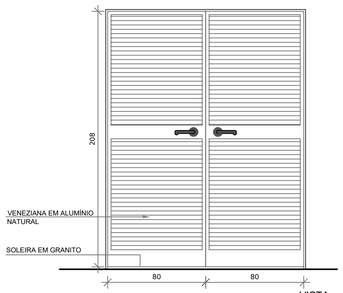

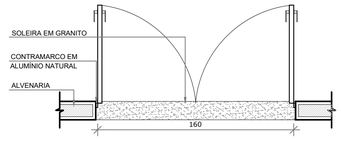

PA3 QUANT.: 02
DIMENSÕES: 160 x 210 cm
SISTEMA: de abrir / veneziana
AMBIENTES: - S.I., telefone, elétrica

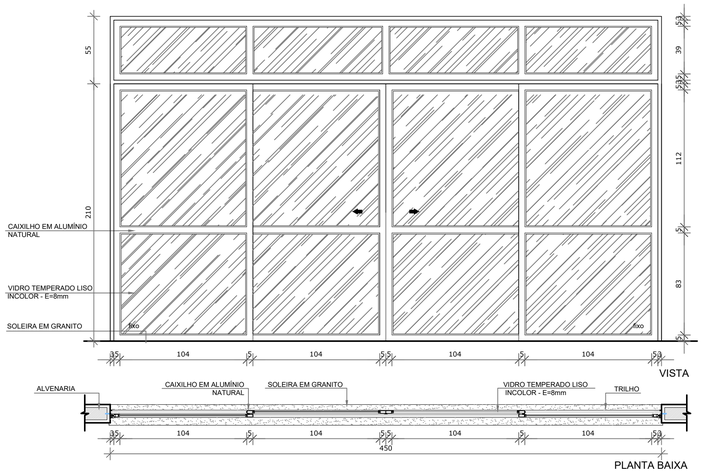

PA4 QUANT.: 12
DIMENSÕES: 450 x 210 + 55 cm
SISTEMA: de correr / vidro e bandeira superior fixa
AMBIENTES: - Creches I - Pré-escola
- Creches II - Sala Multiuso
- Creches III

LEGENDA:			
+0.00(NA) +0.00(NO)	INDICAÇÃO NIVEIS PLANTA E CORTE	1	INDICAÇÃO DE VISTAS
1 A/01	INDICAÇÃO DE CORTES	1 A 1	ESPECIFICAÇÕES DE MATERIAIS
X	INDICAÇÃO DE FACHADAS	X	INDICAÇÃO DE EIXOS
JA-X PMX	INDICAÇÃO DE PORTAS E JANELAS	BCX	INDICAÇÃO DE ELEMENTOS (BANCADAS, PRATELEIRAS E ETC.)

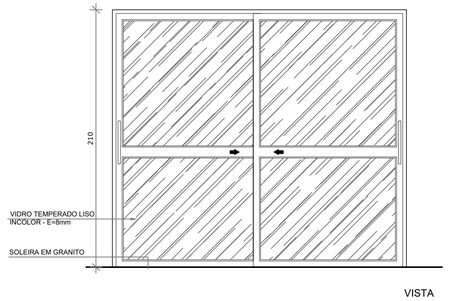

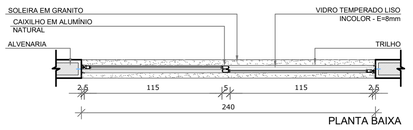

PA5 QUANT.: 01
DIMENSÕES: 240 x 210 cm
SISTEMA: de correr / vidro
AMBIENTES: - Sala dos professores

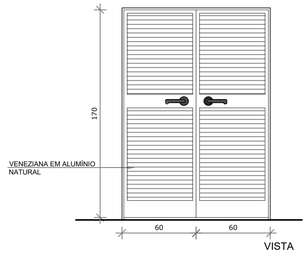

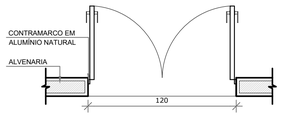

PA6 QUANT.: 02
DIMENSÕES: 120 x 170 cm
SISTEMA: de abrir / veneziana
AMBIENTES: - Depósito de gás

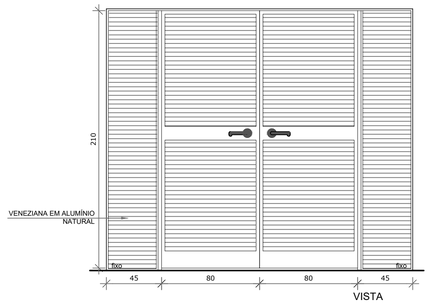

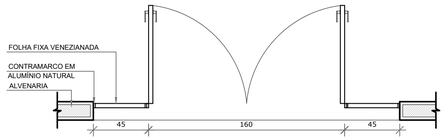

PA7 QUANT.: 01
DIMENSÕES: 160+90 x 210 cm
SISTEMA: de abrir / veneziana
AMBIENTES: - Depósito playground

LEGENDA DE PORTAS - PORTAS DE ALUMÍNIO				
REF.	Dimensões (cm)	Quantidade	TIPO	AMBIENTES
PA1	100 x 210	01	01 folha - de abrir com vidro e veneziana	Cozinha
PA2	80 x 210	01	01 folha - de abrir com veneziana	Circulação copa dos funcionários
PA3	160 x 210	02	02 folhas - de abrir com veneziana	S.I., Telefone, Elétrica
PA4	450 x 210 + 55	12	04 folhas - de correr com vidro e bandeira superior fixa	Creches I, Creches II , Creches III, Pré-Escola e Sala Multiuso
PA5	240 x 210	01	02 folhas - de correr com vidro	Sala dos professores
PA6	120 x 170	02	02 folhas - de abrir venezianadas	Depósito de Gás
PA7	160+90 x 210	01	02 folhas - de abrir venezianadas com bandeira lateral	Depósito playground

NOTAS

- MEDIDAS E NÍVEIS EM METROS;

- VERIFICAR POSIÇÃO EXATA DOS PILARES NO PROJETO ESTRUTURAL;

- VERIFICAR DETALHES CONSTRUTIVOS PERTINENTES NAS PRANCHAS DE DETALHAMENTO;

- EM CASO DE CONFLITO DE INFORMAÇÕES ENTRE O PROJETO GRÁFICO E O MEMORIAL DESCRITIVO, PREVALECE A INFORMAÇÃO CONTIDA NOS DESENHOS;

- ALTERAÇÕES NESTE PROJETO SOMENTE COM AUTORIZAÇÃO EXPRESSA DA EMPRESA PROJETISTA.

REFERÊNCIAS:

- PLANILHA DE QUANTITATIVOS-

- MEMORIAL DESCRITIVO E ESPECIFICAÇÕES TÉCNICAS

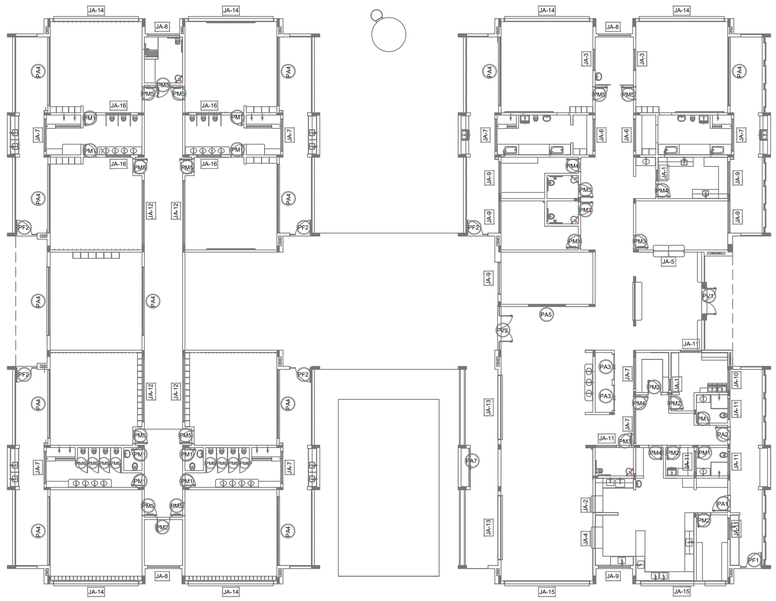

1 MAPA DE ESQUADRIAS
ESCALA 1/200

REV. 00	14/10/20	EMISSÃO INICIAL	DAC
REVISÃO:	DATA :	DESCRIÇÃO:	RESP.:

PREFEITURA
SANTA RITA DO SAPUCAI- MG

PROJETO

DAC engenharia
Rua Miguel Vianna, nº 81, Sala 12
Bairro Morro Chic
CEP: 37500-080 - Itajubá / MG
Tel: (35) 3623-5720
www.dacengenharia.com.br

GERÊNCIA DE PROJETOS
DENIS DE SOUZA SILVA CREA: MG-127.216/D

COORDENAÇÃO DE PROJETOS
ALOISIO CAETANO FERREIRA CREA: MG-97.132/D

RESPONSÁVEL TÉCNICO
ENGº. CIVIL FLÁVIA C. BARBOSA CREA: MG-187.842/D

PROJETO
ENGº. CIVIL THAIS VIVIANE COIMBRA

DESENHO
ENGº. CIVIL THAIS VIVIANE COIMBRA

EMPREENDIMENTO
IMPLANTAÇÃO DA CRECHE DR. LUIZ RENNÓ MENDES

ENDEREÇO
RUA 06, ÁREA INSTITUCIONAL 1, C. H. DR. LUIZ R. MENDES
SANTA RITA DO SAPUCAÍ – MINAS GERAIS

DISCIPLINA
ARQUITETÔNICO

FASE DO PROJETO
EXECUTIVO

ASSUNTO
DETALHAMENTO ESQUADRIAS
PORTAS

FOLHA Nº.
13/37

DATA INICIAL	ESCALA	REVISÃO	ARQUIVO
14/10/2020	INDICADA	R00	DAC-SRS-CRE-PE-ARQ-R00-12A15.DWG