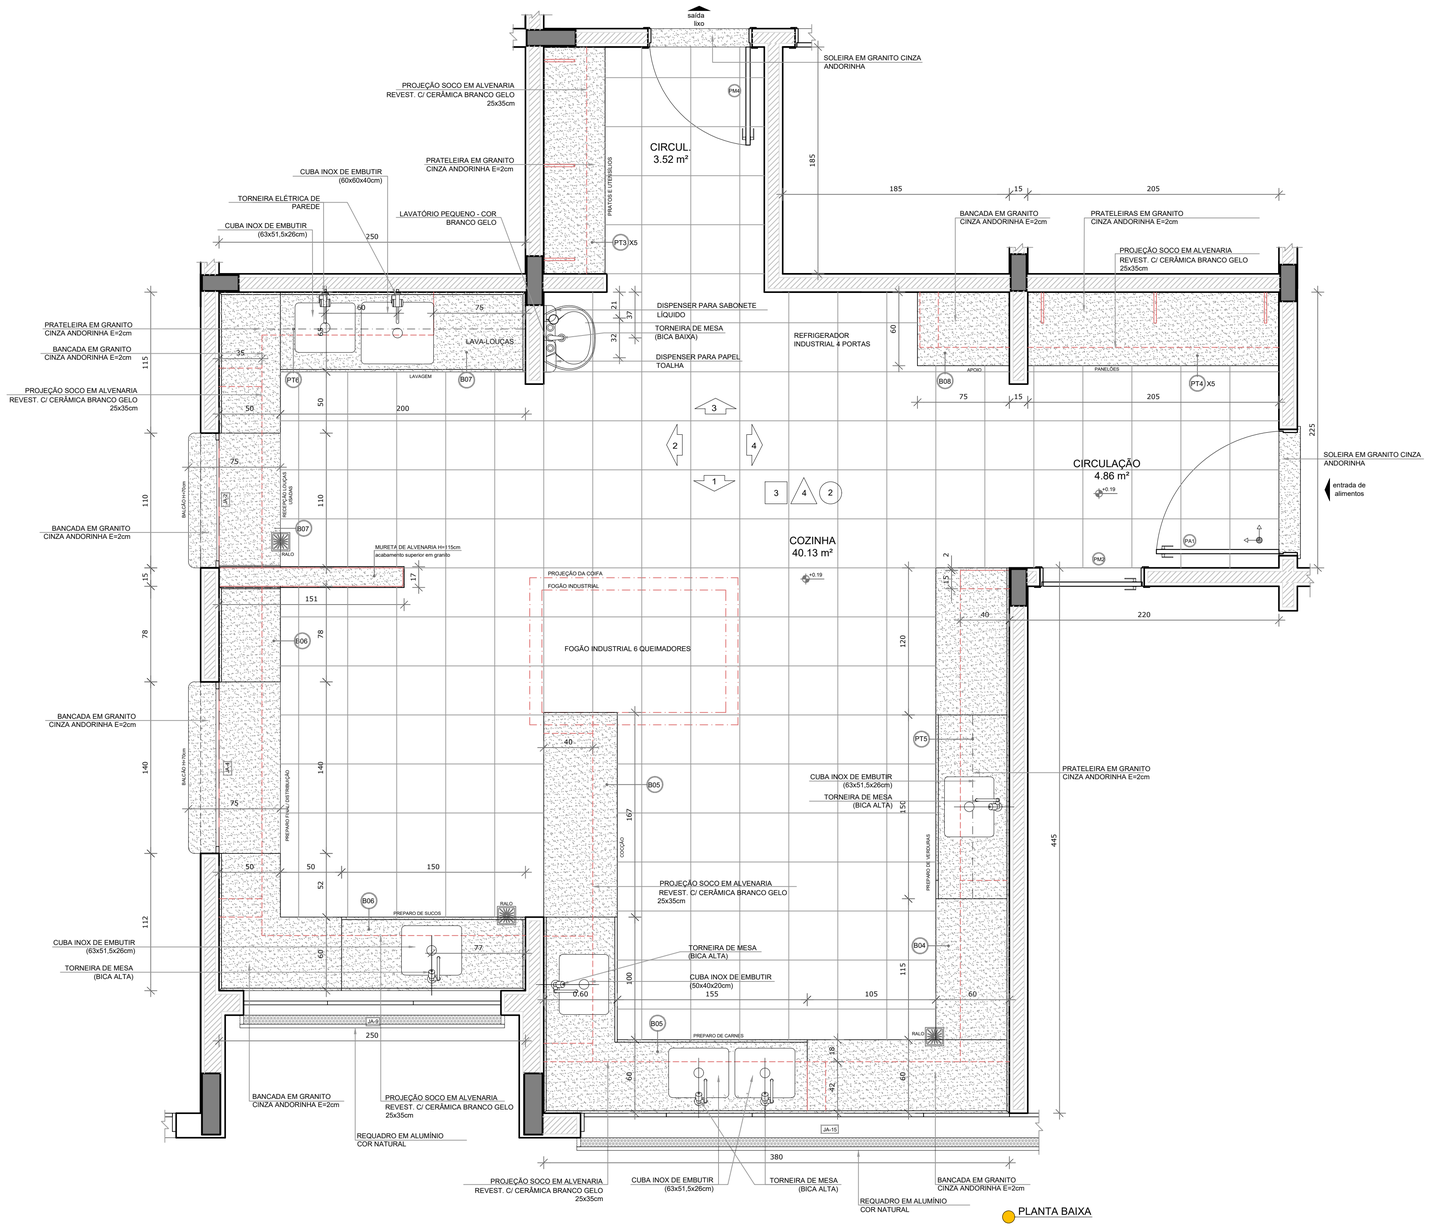

PLANTA BAIXA

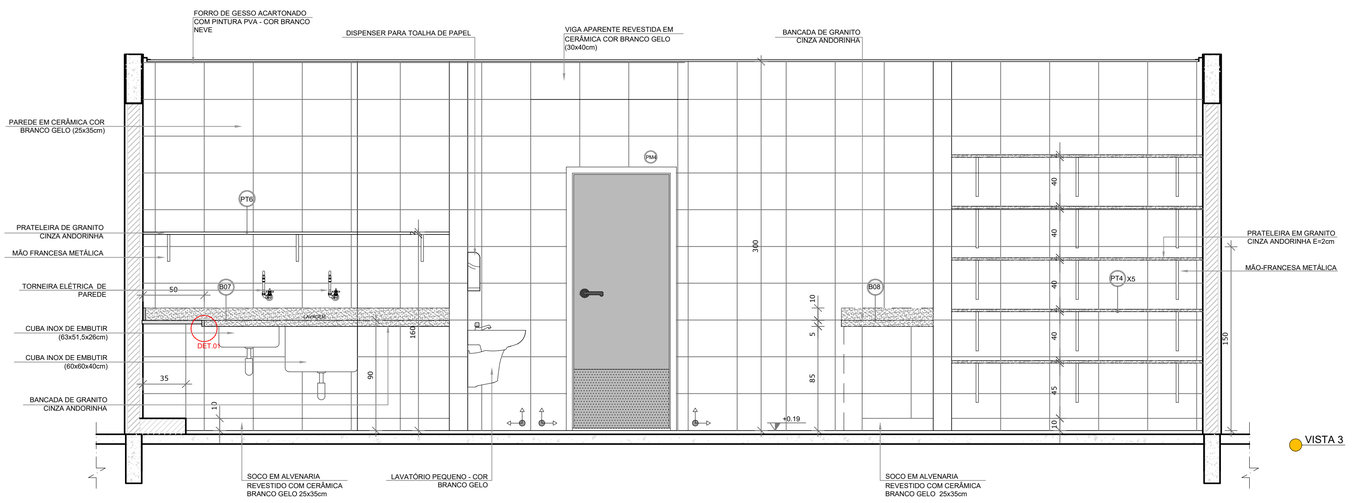

VISTA 3

LEGENDA:

+0.00(NA) +0.00(NO) / +0.00(NA) +0.00(NO)	INDICAÇÃO NIVEIS PLANTA E CORTE	1	INDICAÇÃO DE VISTAS
01/37	INDICAÇÃO DE CORTES	1 / A / 1	ESPECIFICAÇÕES DE MATERIAIS
X	INDICAÇÃO DE FACHADAS	X	INDICAÇÃO DE EIXOS
JA-X / PMX	INDICAÇÃO DE PORTAS E JANELAS	BCX	INDICAÇÃO DE ELEMENTOS (BANCADAS, PRATELEIRAS E ETC.)

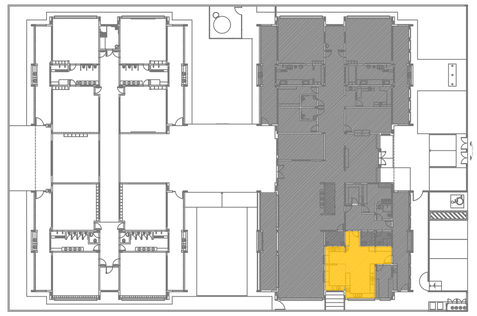

CROQUI DE REFERÊNCIA

NOTAS

- MEDIDAS E NÍVEIS EM METROS;
- VERIFICAR POSIÇÃO EXATA DOS PILARES NO PROJETO ESTRUTURAL;
- VERIFICAR DETALHES CONSTRUTIVOS PERTINENTES NAS PRANCHAS DE DETALHAMENTO;
- EM CASO DE CONFLITO DE INFORMAÇÕES ENTRE O PROJETO GRÁFICO E O MEMORIAL DESCRITIVO, PREVALECE A INFORMAÇÃO CONTIDA NOS DESENHOS;
- ALTERAÇÕES NESTE PROJETO SOMENTE COM AUTORIZAÇÃO EXPRESSA DA EMPRESA PROJETISTA.

REFERÊNCIAS:

- PLANILHA DE QUANTITATIVOS-
- MEMORIAL DESCRITIVO E ESPECIFICAÇÕES TÉCNICAS

REV.	DATA	DESCRIÇÃO	RESP.
00	14/10/20	EMISSÃO INICIAL	DAC

PREFEITURA SANTA RITA DO SAPUCAÍ- MG

PROJETO

DAC engenharia

Rua Miguel Vianna, nº 81, Sala 12
Bairro Morro Chic
CEP: 37500-080 – Itajubá / MG
Tel: (35) 3623-5720
www.dacengenharia.com.br

GERÊNCIA DE PROJETOS
DENIS DE SOUZA SILVA — CREA: MG-127.216/D

COORDENAÇÃO DE PROJETOS
ALOISIO CAETANO FERREIRA — CREA: MG-97.132/D

RESPONSÁVEL TÉCNICO
ENGº. CIVIL FLÁVIA C. BARBOSA — CREA: MG-187.842/D

PROJETO
ENGº. CIVIL THAIS VIVIANE COIMBRA

DESENHO
ENGº. CIVIL THAIS VIVIANE COIMBRA

EMPREENDIMENTO

IMPLANTAÇÃO DA CRECHE DR. LUIZ RENNÓ MENDES

ENDEREÇO
RUA 06, ÁREA INSTITUCIONAL 1, C. H. DR. LUIZ R. MENDES
SANTA RITA DO SAPUCAÍ – MINAS GERAIS

DISCIPLINA
ARQUITETÔNICO

ASSUNTO
AMPLIAÇÃO DO BLOCO A
COZINHA

FASE DO PROJETO
EXECUTIVO

FOLHA Nº.
23/37

DATA INICIAL	ESCALA	REVISÃO	ARQUIVO
14/10/2020	INDICADA	R00	DAC-SRS-CRE-PE-ARQ-R00-23A26.DWG