PLANTA DE LOCAÇÃO
ESCALA: 1:250

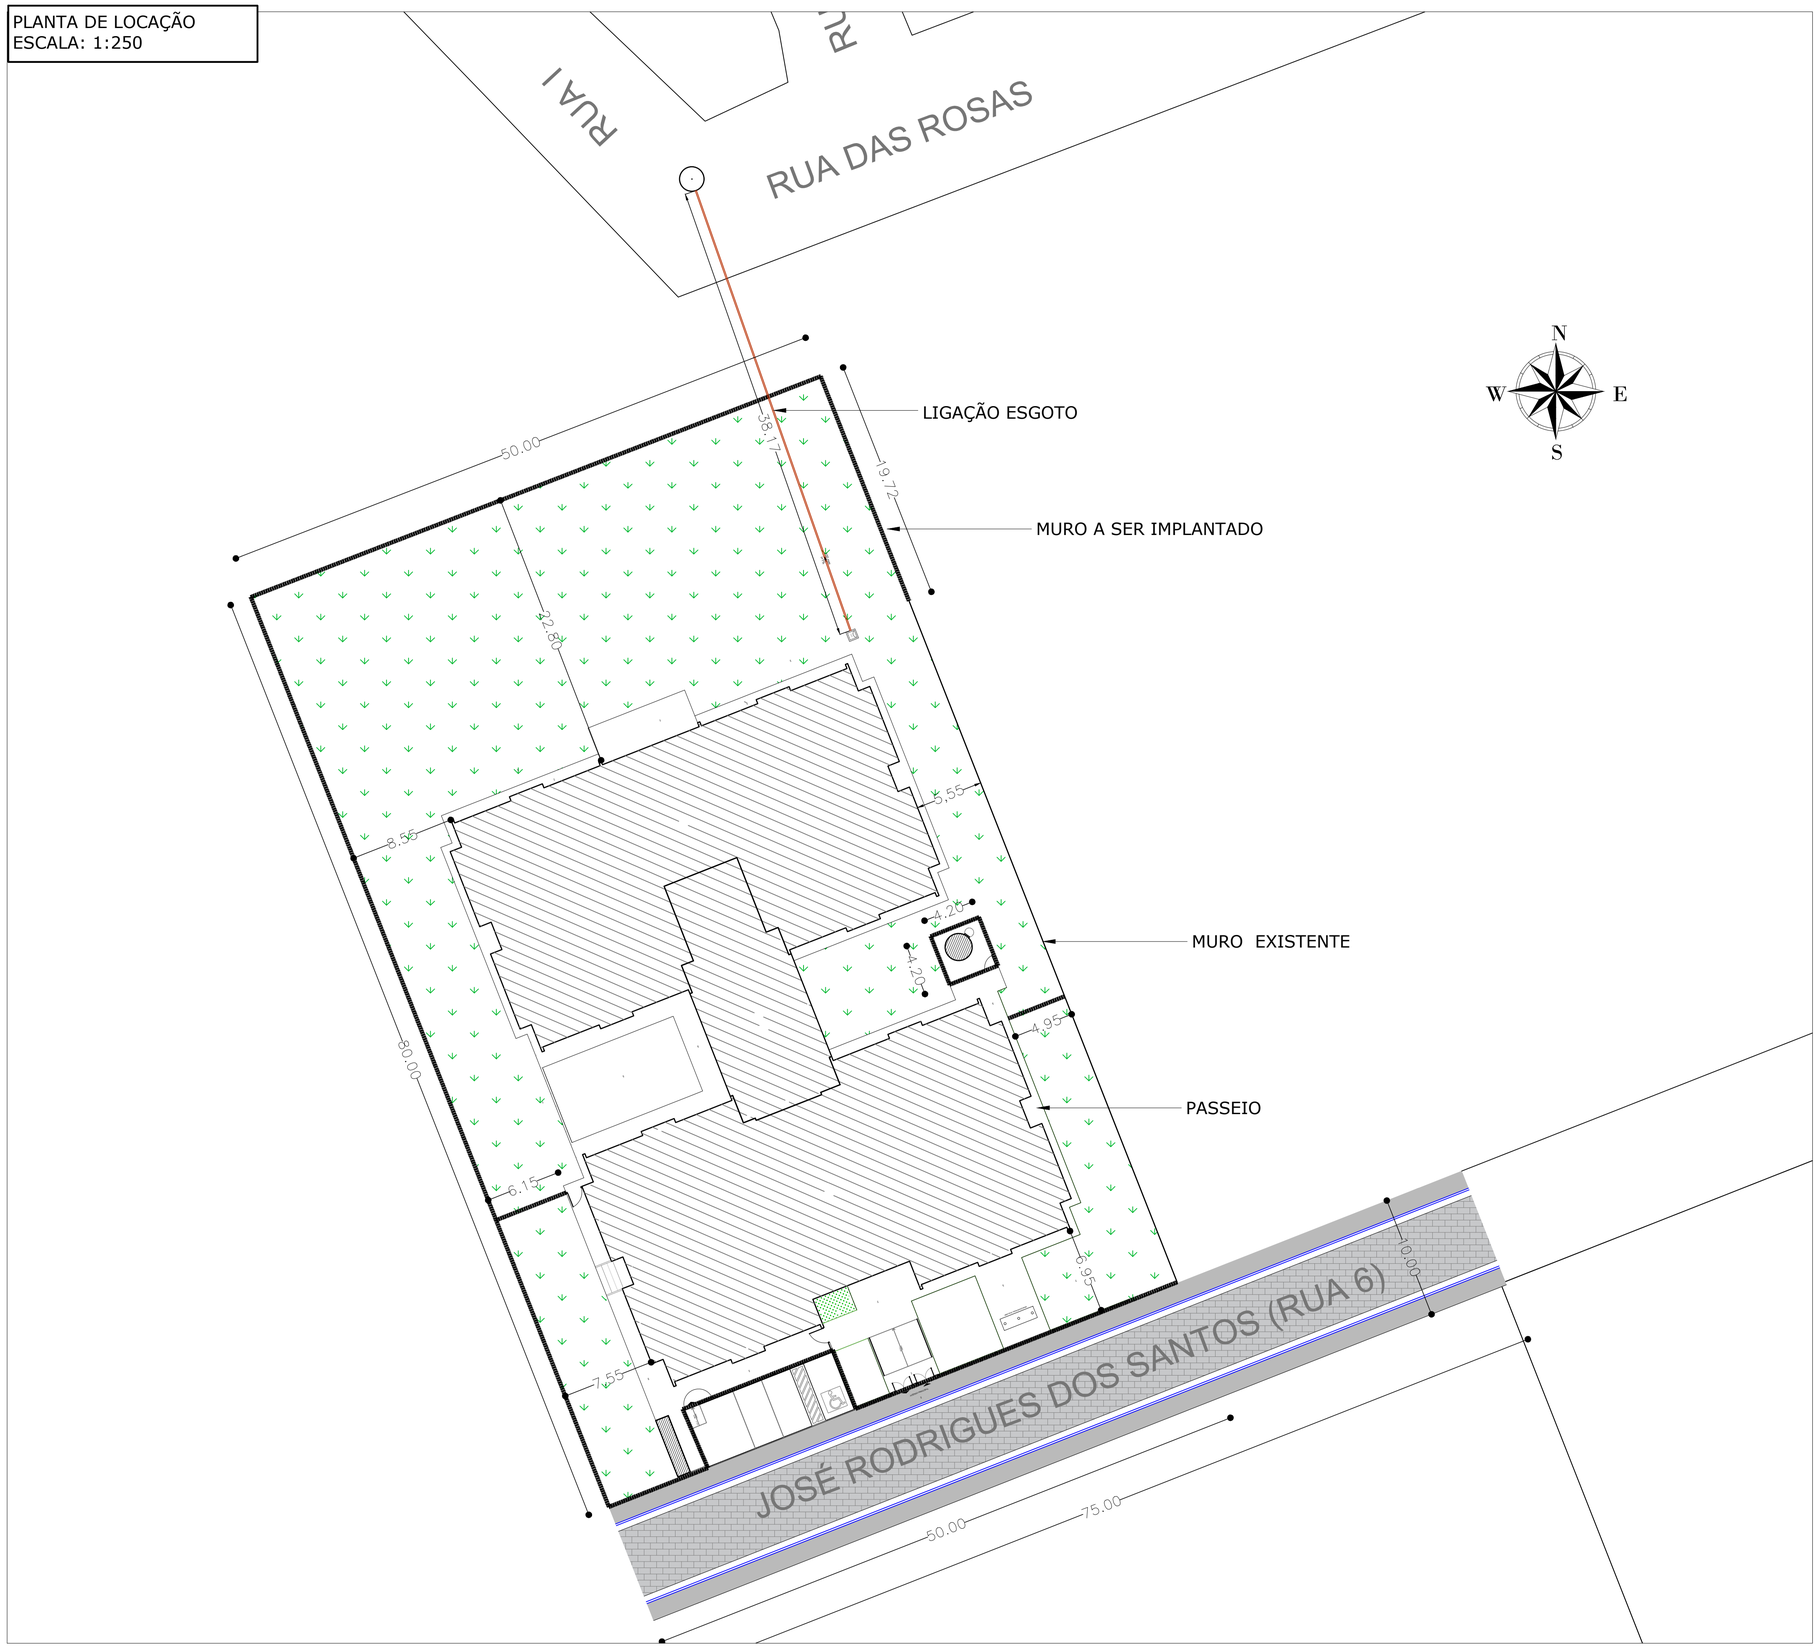

LEGENDA:

- PAVIMENTO INTERTRAVADO
- CALÇADA
- SARJETA
- GUIA
- MURO DE FECHAMENTO
- TUBULAÇÃO DE ESGOTO
- GRAMADO

TABELA 1 - SERVIÇOS À IMPLEMENTAR

QUADRO DE ÁREAS		
MURO DE FECHAMENTO	230,00	m
GRAMADO	1996.9000	m²
PAVIMENTO INTERTRAVADO	427,50	m²
CALÇADA	225,00	m²
GUIA	150,00	m
SARJETA	150,00	m
TUBULAÇÃO DE LIGAÇÃO DE ESGOTO	38,17	m

NOTAS

- A LOCAÇÃO DO MURO E DO SISTEMA DE ESGOTO, DEVE SEGUIR ESSA PRANCHA DE LOCAÇÃO.

REV.	DATA :	DESCRIÇÃO:	RESP.:
REV. 00	14/10/20	EMISSÃO INICIAL	DAC

PREFEITURA
SANTA RITA DO SAPUCAI- MG

PROJETO

DAC engenharia
Rua Miguel Vianna, nº 81, Sala 12
Bairro Morro Chic
CEP: 37500-080 – Itajubá / MG
Tel: (35) 3623-5720
www.dacengenharia.com.br

GERÊNCIA DE PROJETOS
DENIS DE SOUZA SILVA — CREA: MG-127.216/D

COORDENAÇÃO DE PROJETOS
ALOISIO CAETANO FERREIRA — CREA: MG-97.132/D

RESPONSÁVEL TÉCNICO
ENGº. CIVIL FLÁVIA C. BARBOSA — CREA: MG-187.842/D

PROJETO
ENGº. CIVIL THAIS VIVIANE COIMBRA

DESENHO
ENGº. CIVIL THAIS VIVIANE COIMBRA

EMPREENDIMENTO
IMPLANTAÇÃO DA CRECHE DR. LUIZ RENNÓ MENDES

ENDEREÇO
RUA 06, ÁREA INSTITUCIONAL 1, C. H. DR. LUIZ R. MENDES
SANTA RITA DO SAPUCAÍ – MINAS GERAIS

DISCIPLINA
ARQUITETÔNICO

ASSUNTO
PLANTA DE LOCAÇÃO DA CRECHE

FASE DO PROJETO
EXECUTIVO

FOLHA Nº.
ÚNICA

DATA INICIAL	ESCALA	REVISÃO	ARQUIVO
14/10/2020	INDICADA	R00	PRANCHA DE LOCAÇÃO.DWG