



PROJETO ESTRUTURAL

Escala Indicada


Fundação
BBLOCO CA
5xHE40
PLANTA
Escala 1:25

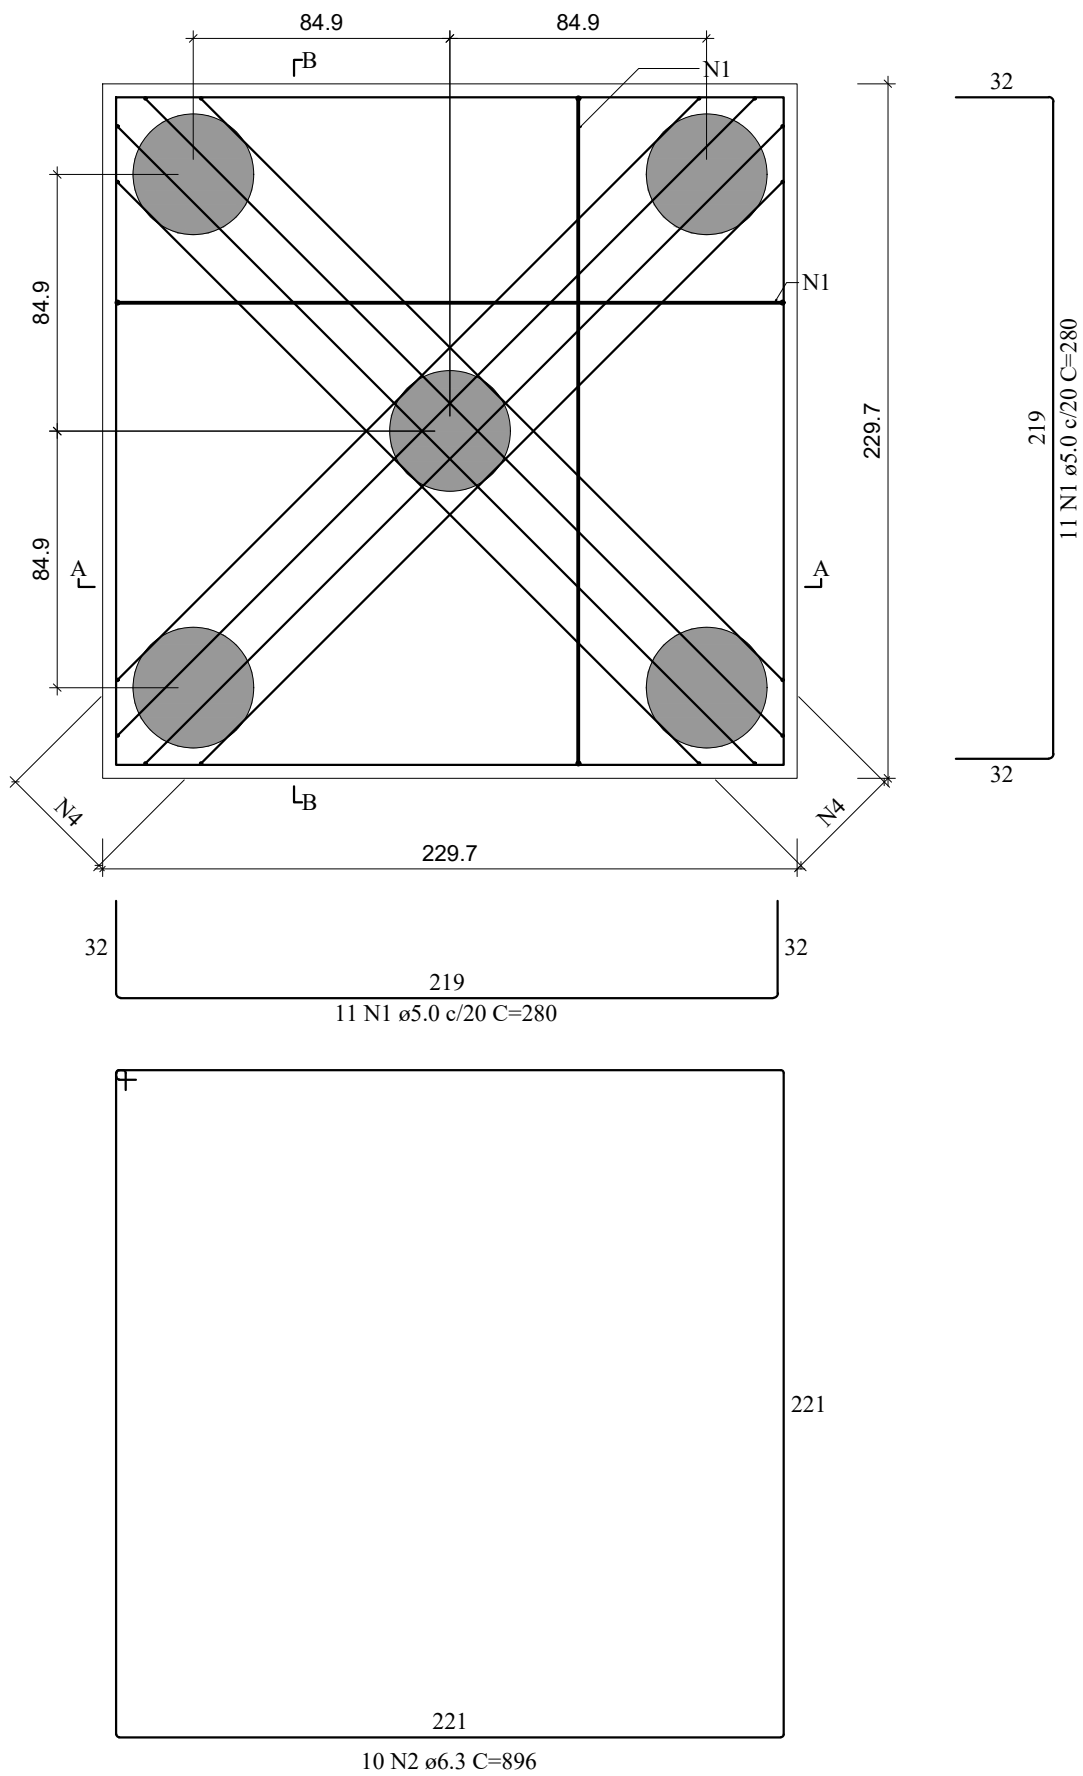

CORTE A-A
Escala 1:25

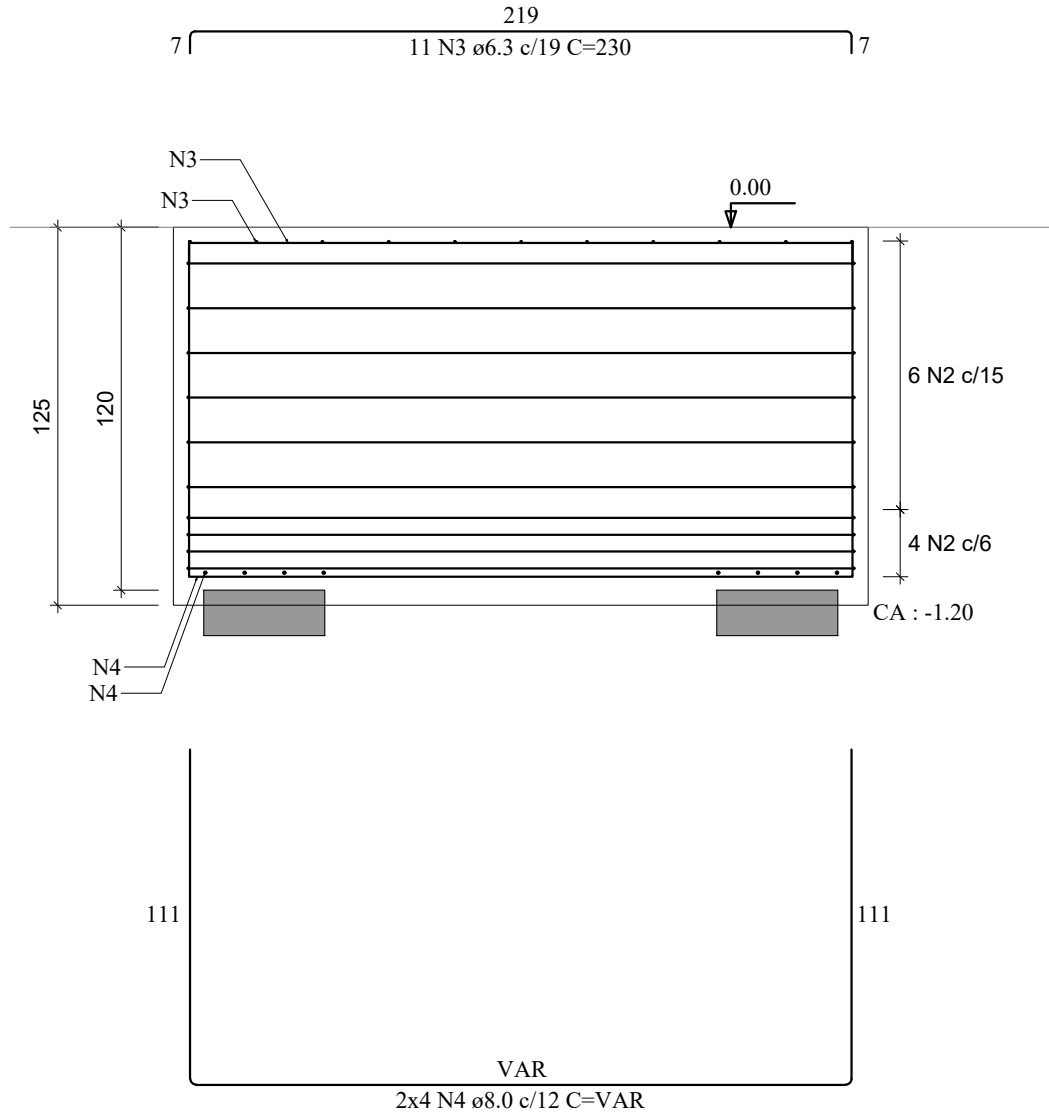

CORTE B-B
Escala 1:25

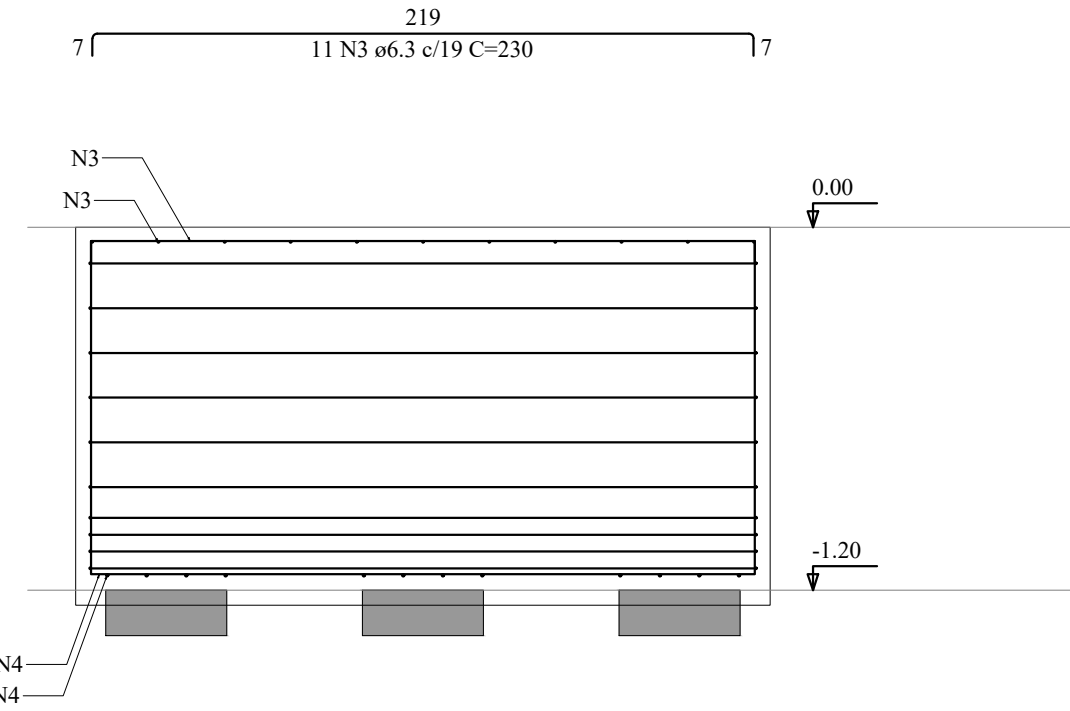

RELAÇÃO DO AÇO

BBLOCO CA


AÇO	N	DIAM (mm)	QUANT	C.UNIT (cm)	C.TOTAL (cm)
CA60	1	5,0	22	280	6160
CA50	2	6,3	10	896	8960
	3	6,3	22	230	5060
	4	8,0	8	VAR	VAR

RESUMO DO AÇO

AÇO	DIAM (mm)	C.TOTAL (m)	QUANT + 10% (Barras)	PESO + 10% (kg)
CA50	6,3	140,2	13	37,7
CA60	8,0	35	4	15,2
	5,0	61,6	6	10,4
PESO TOTAL (kg)				
CA50		52,9		
CA60		10,4		

Volume de concreto (C-30) = 6,56 m³
Área de forma = 11,49 m²

Estaca Escavada do tipo Hélice Contínua

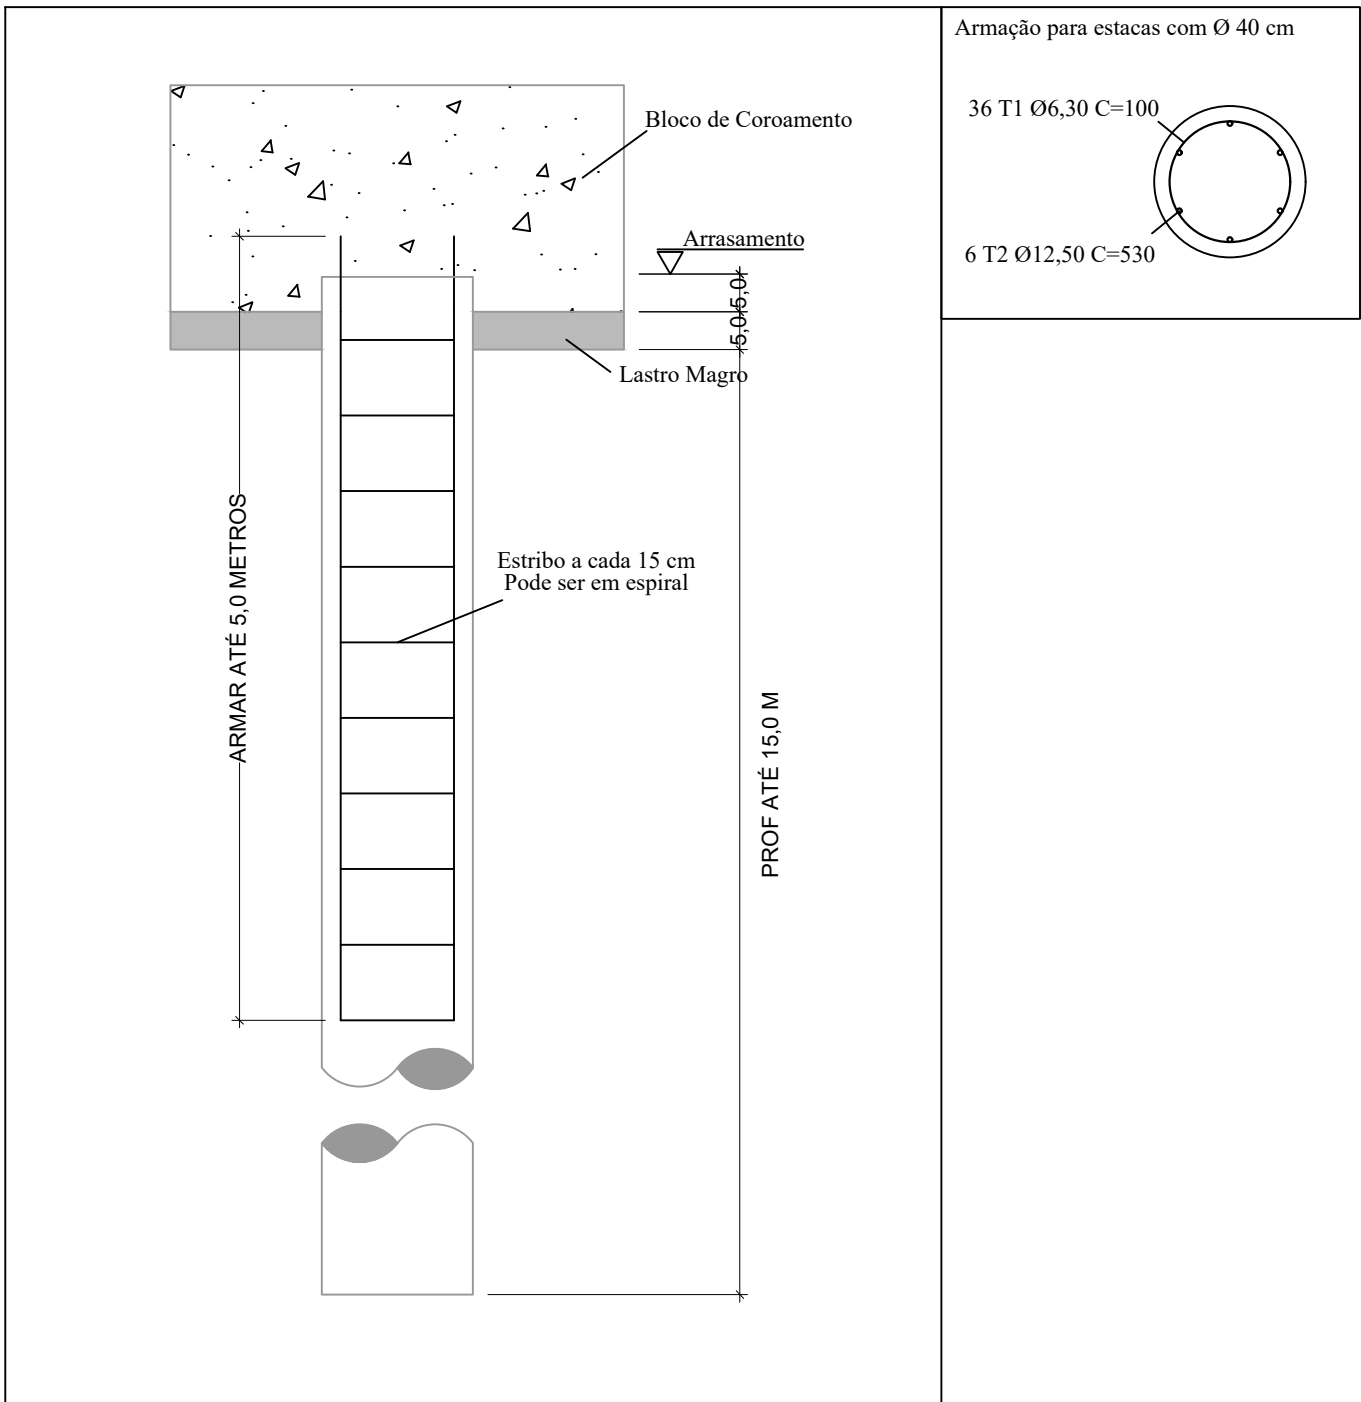

Detalhamento típico das Estacas
Sem escala

NOTA: O projeto de fundação para o reservatório taça depende da empresa contratada para instalação.
Este projeto é básico.

REV. 00	14/10/20	EMIÇÃO INICIAL	DAC
REVISÃO:	DATA :	DESCRIÇÃO:	RESP.:
		GERÊNCIA DE PROJETOS DENIS DE SOUZA SILVA CREA: MG-127.216/D	
		COORDENAÇÃO DE PROJETOS ALOSIO CAETANO FERREIRA CREA: MG-97.132/D	
		RESPONSÁVEL TÉCNICO ENGR. CIVIL FLÁVIA C. BARBOSA CREA: MG-187.842/D	
		PROJETO ENGR. CIVIL WILLIAM BARADEL LARI	
		DESENHO WILLIAM BARADEL LARI	
EMPREENHIMENTO IMPLANTAÇÃO DA CRECHE DR. LUIZ RENNÓ MENDES			
ENDEREÇO RUA 06, ÁREA INSTITUCIONAL 1, C. H. DR. LUIZ R. MENDES SANTA RITA DO SAPUCAÍ – MINAS GERAIS		DISCIPLINA ESTRUTURAL	
ASSUNTO PROJETO DE ESTRUTURAS EM CONCRETO ARMADO PROJETO DE FUNDAÇÃO PARA O RESERVATÓRIO DETALHES DA FUNDAÇÃO		FASE DO PROJETO EXECUTIVO	
		FOLHA N.º ÚNICO	
DATA INICIAL 14/10/2020	ESCALA INDICADA	REVISÃO R00	ARQUIVO DAC-SRS-CRE-PE-EST-R00.DWG