



PROJETO ESTRUTURAL

Escala Indicada


VB19
Escala 1:40

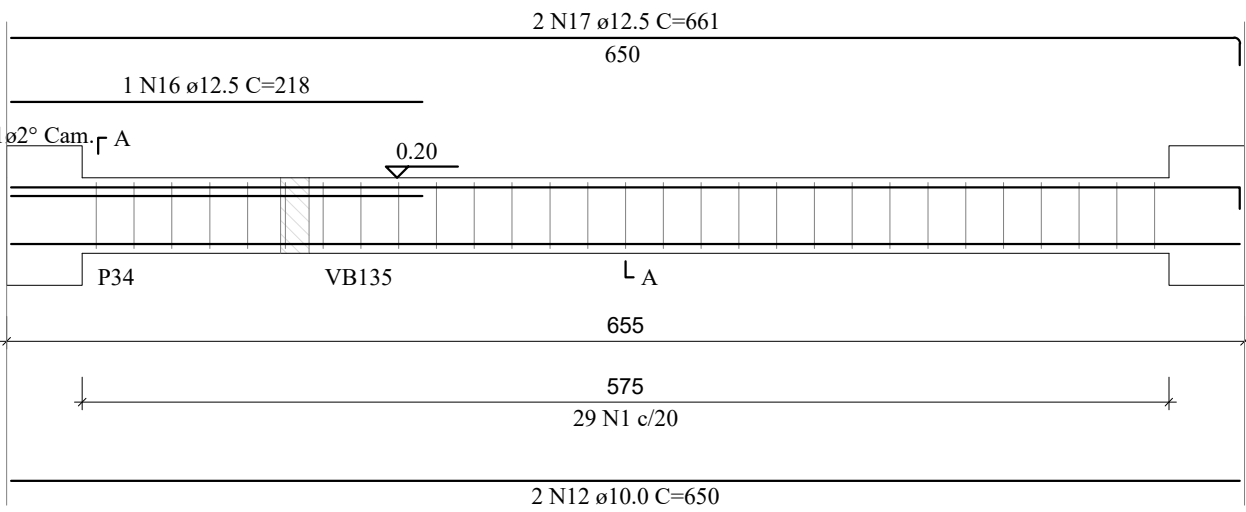



VB20
Escala 1:40

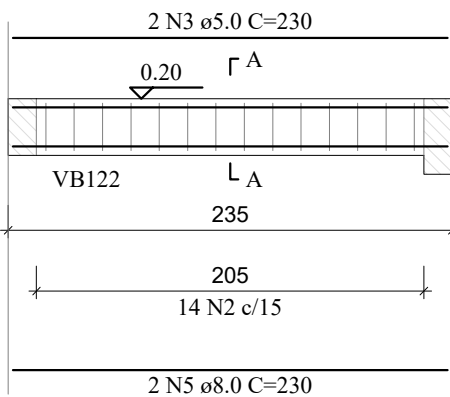


SEÇÃO A-A
Escala 1:25

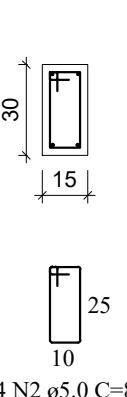


VB21
Escala 1:40

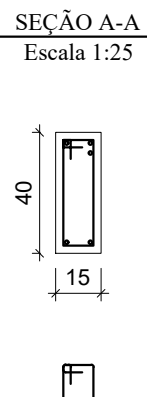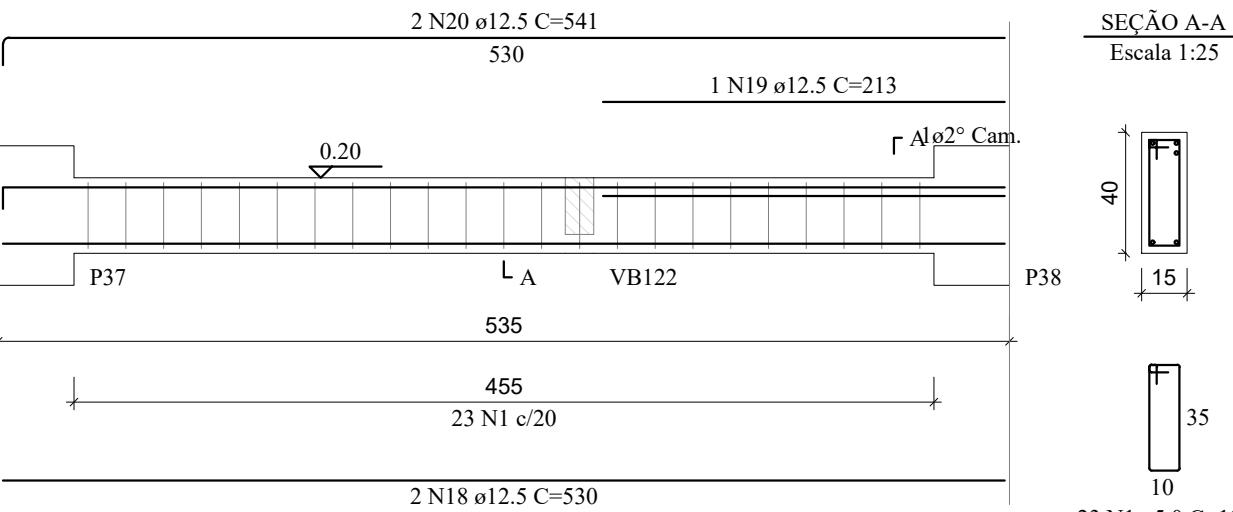


VB22
Escala 1:40

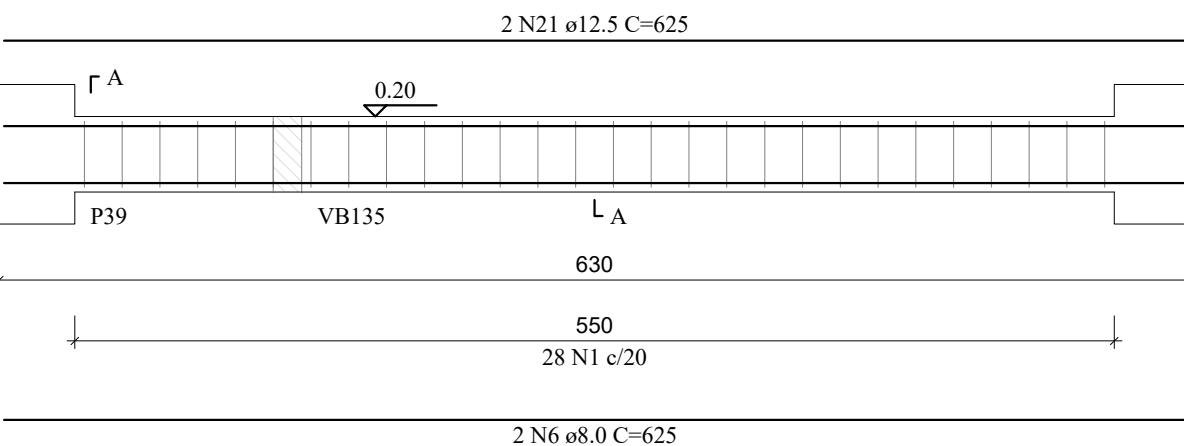


SEÇÃO A-A
Escala 1:25

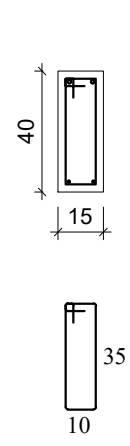


VB23
Escala 1:40

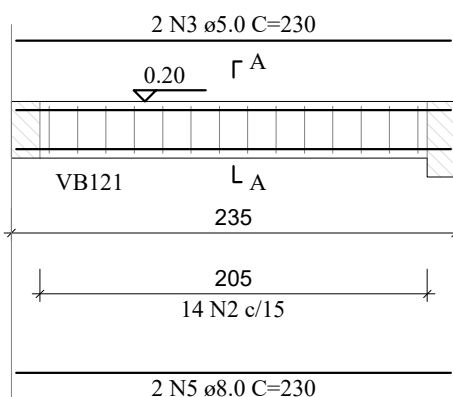


SEÇÃO A-A
Escala 1:25

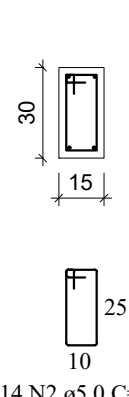


VB24
Escala 1:40

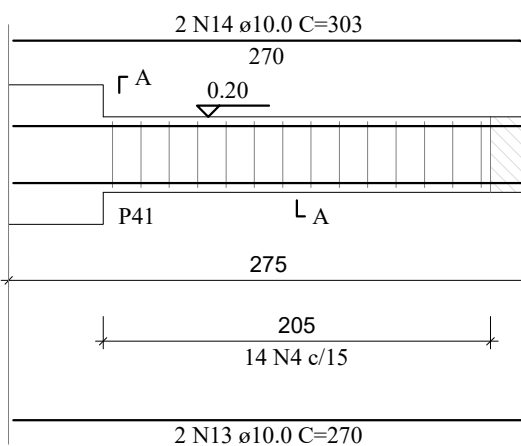


SEÇÃO A-A
Escala 1:25

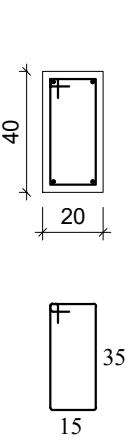


VB25
Escala 1:40

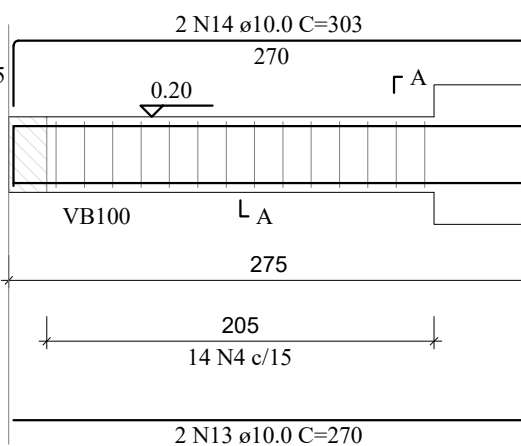


SEÇÃO A-A
Escala 1:25

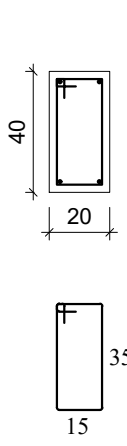


VB26
Escala 1:40

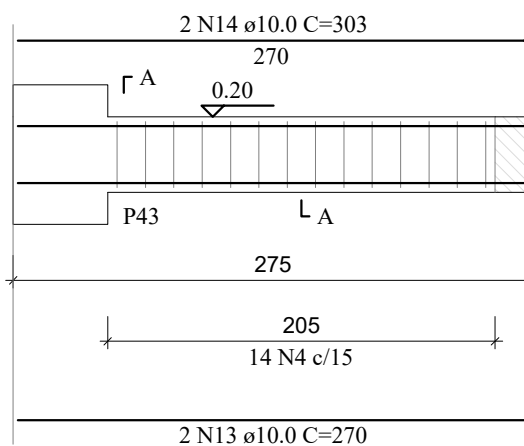


SEÇÃO A-A
Escala 1:25

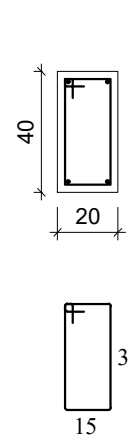


VB27
Escala 1:40

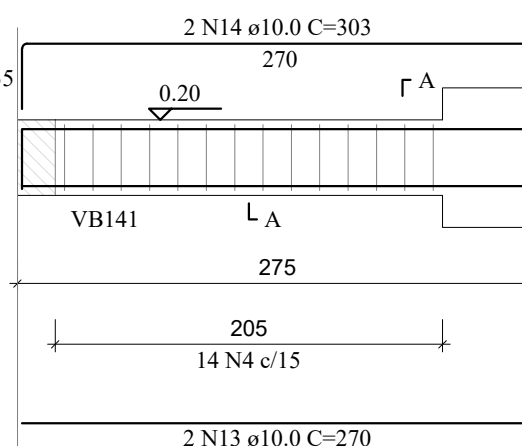


SEÇÃO A-A
Escala 1:25

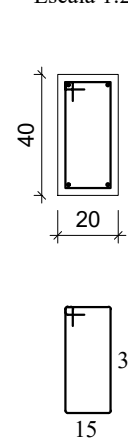


VB28
Escala 1:40

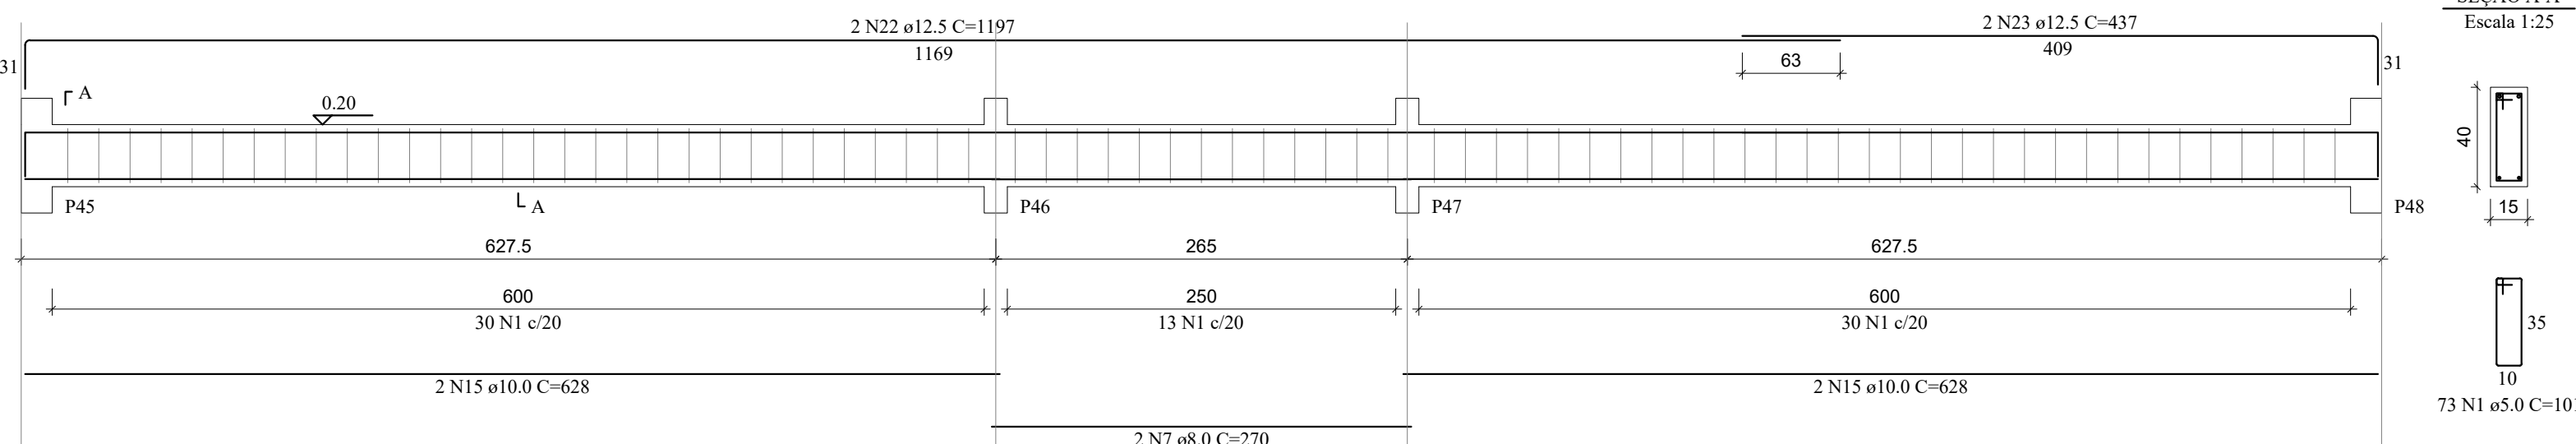


SEÇÃO A-A
Escala 1:25

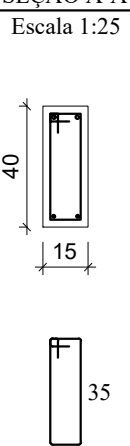


VB29
Escala 1:40

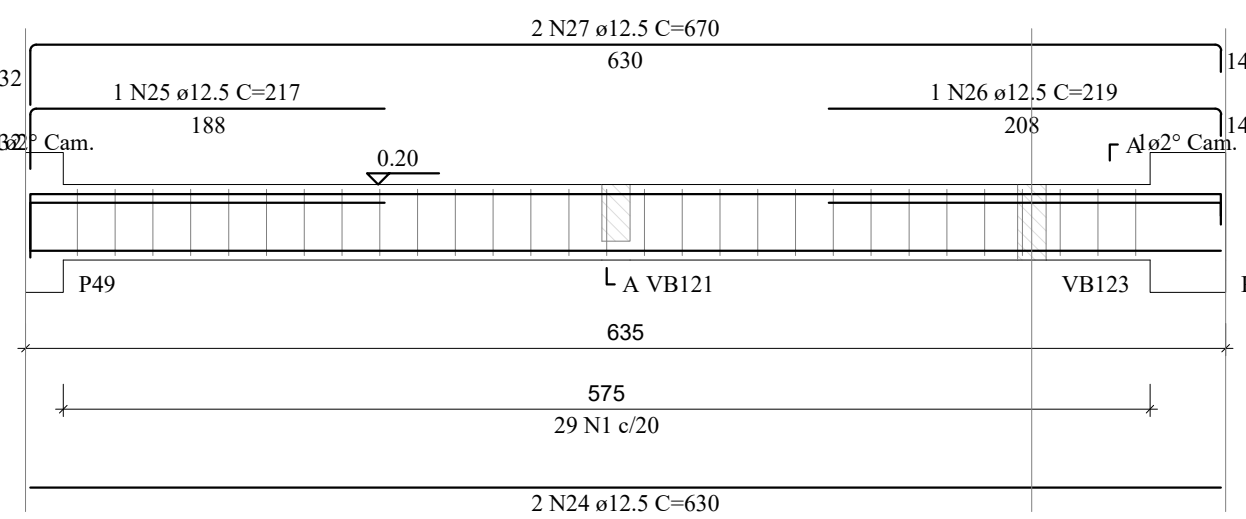


SEÇÃO A-A
Escala 1:25

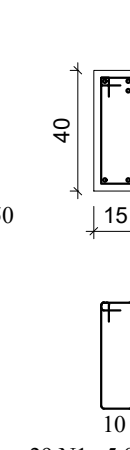


VB30
Escala 1:40

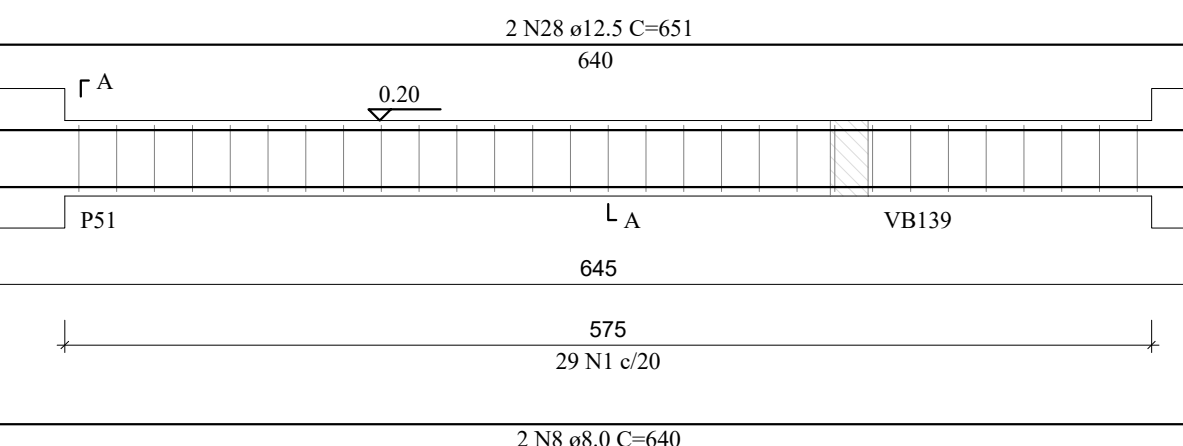


SEÇÃO A-A
Escala 1:25

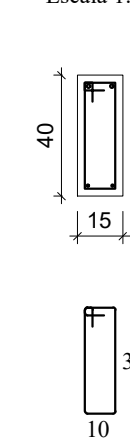


VB31
Escala 1:40

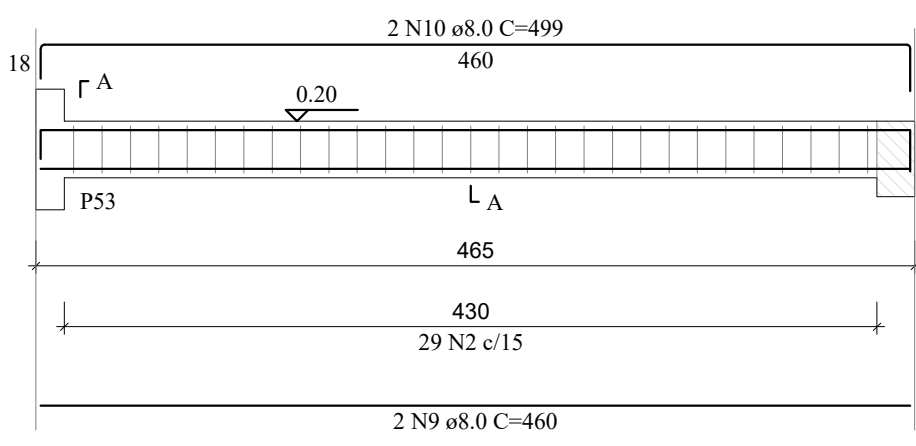


SEÇÃO A-A
Escala 1:25

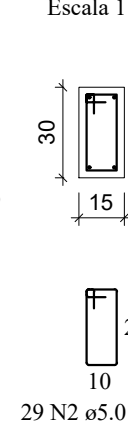


VB32
Escala 1:40

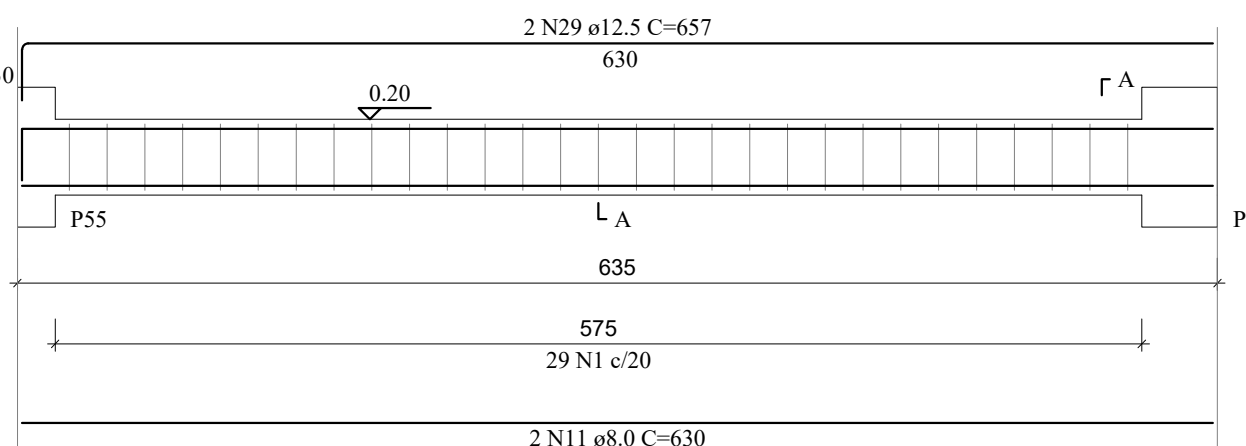


SEÇÃO A-A
Escala 1:25

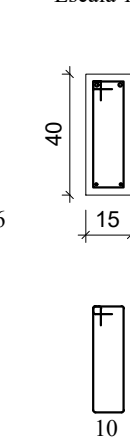


VB33
Escala 1:40

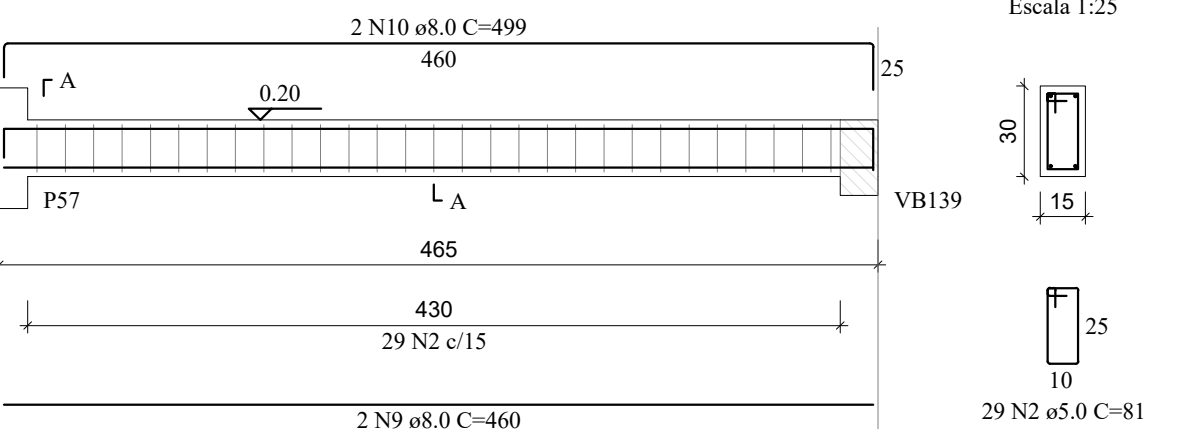


SEÇÃO A-A
Escala 1:25

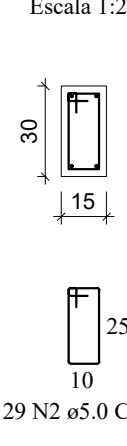

VB34
Escala 1:40

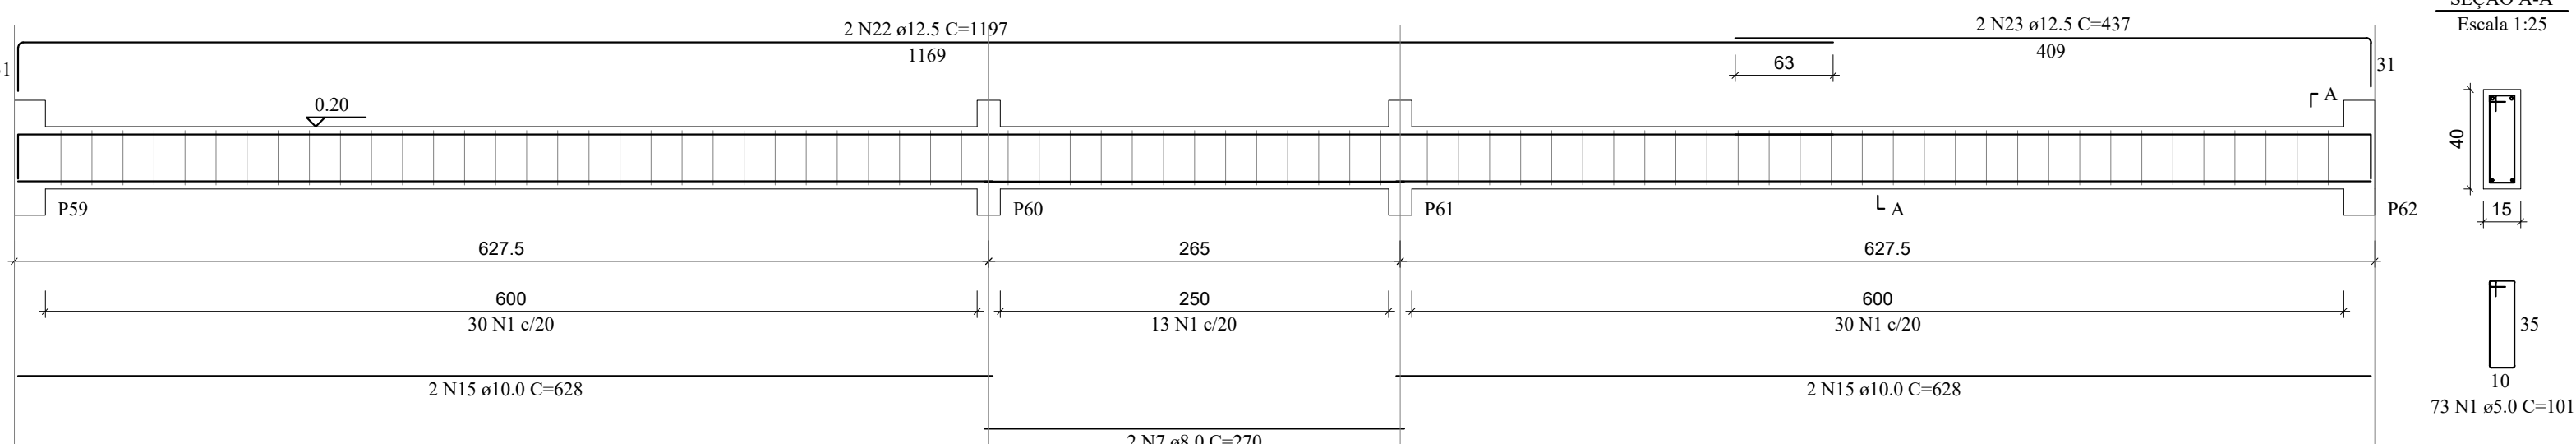

SEÇÃO A-A
Escala 1:25

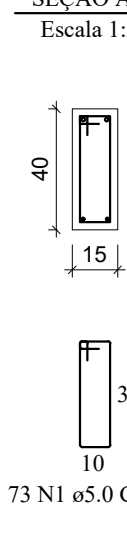

RELAÇÃO DO AÇO

ACO	N	DIAM (mm)	QUANT	C.UNIT (cm)	C.TOTAL (cm)
CA60	1	5.0	313	101	31613
	2	5.0	86	81	6966
	3	5.0	4	230	920
	4	5.0	56	111	6216
CA50	5	8.0	4	230	920
	6	8.0	2	625	1250
	7	8.0	4	270	1080
	8	8.0	2	640	1280
	9	8.0	4	460	1840
	10	8.0	4	499	1996
	11	8.0	2	630	1260
	12	10.0	2	650	1300
	13	10.0	8	270	2160
	14	10.0	8	303	2424
	15	10.0	8	628	5024
	16	12.5	1	218	218
	17	12.5	2	661	1322
	18	12.5	2	530	1060
	19	12.5	1	213	213
	20	12.5	2	541	1082
	21	12.5	2	625	1250
	22	12.5	4	1197	4788
	23	12.5	4	437	1748
	24	12.5	2	630	1260
	25	12.5	1	217	217
	26	12.5	1	219	219
	27	12.5	2	670	1340
	28	12.5	2	651	1302
	29	12.5	2	657	1314

RESUMO DO AÇO

ACO	DIAM (mm)	C.TOTAL (m)	QUANT + 10% (Barras)	PESO + 10% (kg)
CA50	8.0	96.3	9	41.8
	10.0	109.1	10	74
	12.5	173.3	16	183.7
CA60	5.0	457.2	42	77.5

PESO TOTAL (kg)

CA50 299.4

CA60 77.5

Volume de concreto (C-30) = 5.58 m³

Área de forma = 85.86 m²

REV. 00	14/10/20	EMISSÃO INICIAL	DAC
REVISÃO:	DATA :	DESCRIÇÃO:	RESP.:
			
 Rua Miguel Vianna, nº 81, Sala 12 Bairro Marro Chic CEP: 37500-080 - Itajubá / MG Tel: (35) 3623-5720 www.dacengenharia.com.br		GERÊNCIA DE PROJETOS DENIS DE SOUZA SILVA CREA: MG-127.216/D COORDENAÇÃO DE PROJETOS ALOISIO CAETANO FERREIRA CREA: MG-97.132/D RESPONSÁVEL TÉCNICO ENGR. CIVIL FLÁVIA C. BARBOSA CREA: MG-187.842/D ENGR. CIVIL WILLIAM BARADEL LARI DESENHO WILLIAM BARADEL LARI	
EMPREENDIMENTO IMPLANTAÇÃO DA CRECHE DR. LUIZ RENNÓ MENDES			
ENDEREÇO RUA 06, ÁREA INSTITUCIONAL 1, C. H. DR. LUIZ R. MENDES SANTA RITA DO SAPUCAÍ – MINAS GERAIS		DISCIPLINA ESTRUTURAL	
ASSUNTO PROJETO DE ESTRUTURAS EM CONCRETO ARMADO DETALHAMENTO DAS ARMAÇÕES – VIGAS FORMA, CORTE E QUANTITATIVOS		FASE DO PROJETO EXECUTIVO	
DATA INICIAL 14/10/2020		FOLHA Nº. 08	
ESCALA INDICADA	REVISÃO R00	ARQUIVO DAC-SRS-CRE-PE-EST-R00.DWG	