




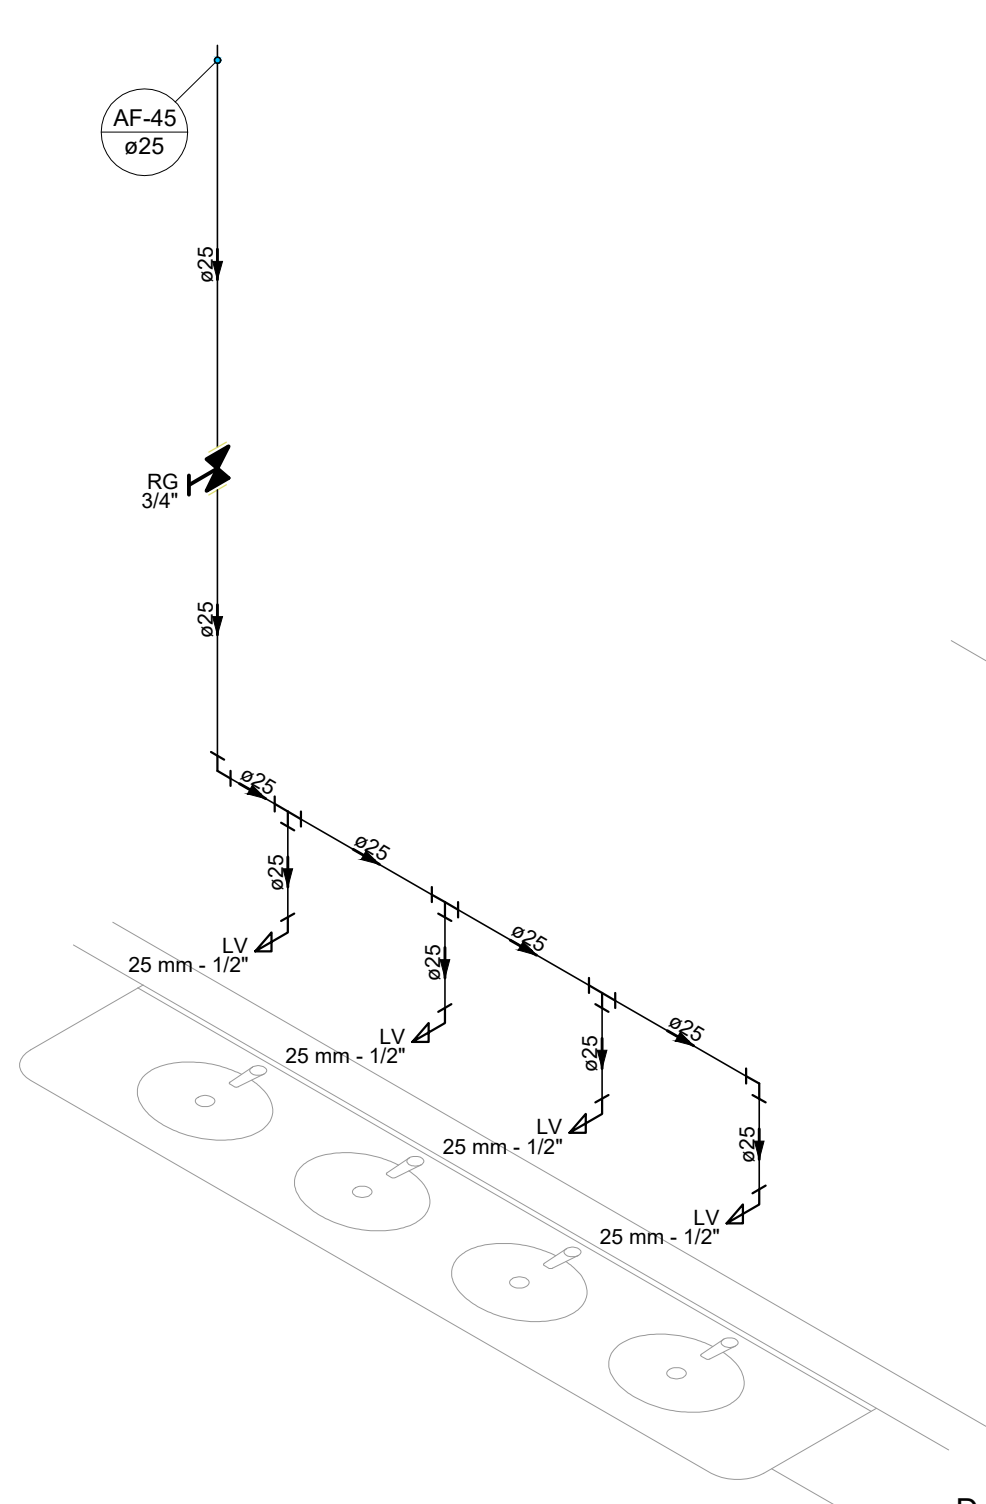


Detalhe HID-42
Escala 1:25

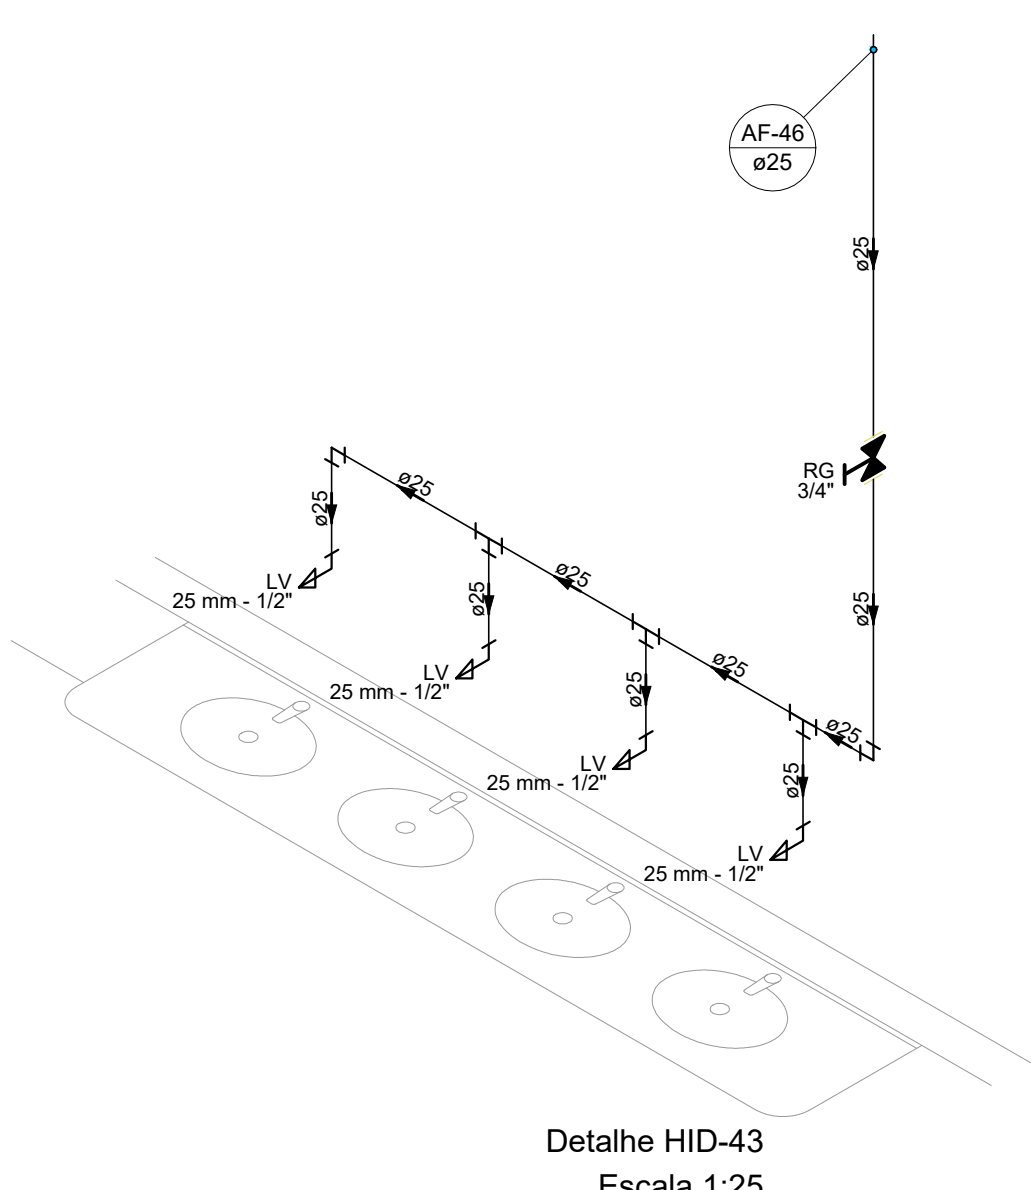


Detalhe HID-43
Escala 1:25

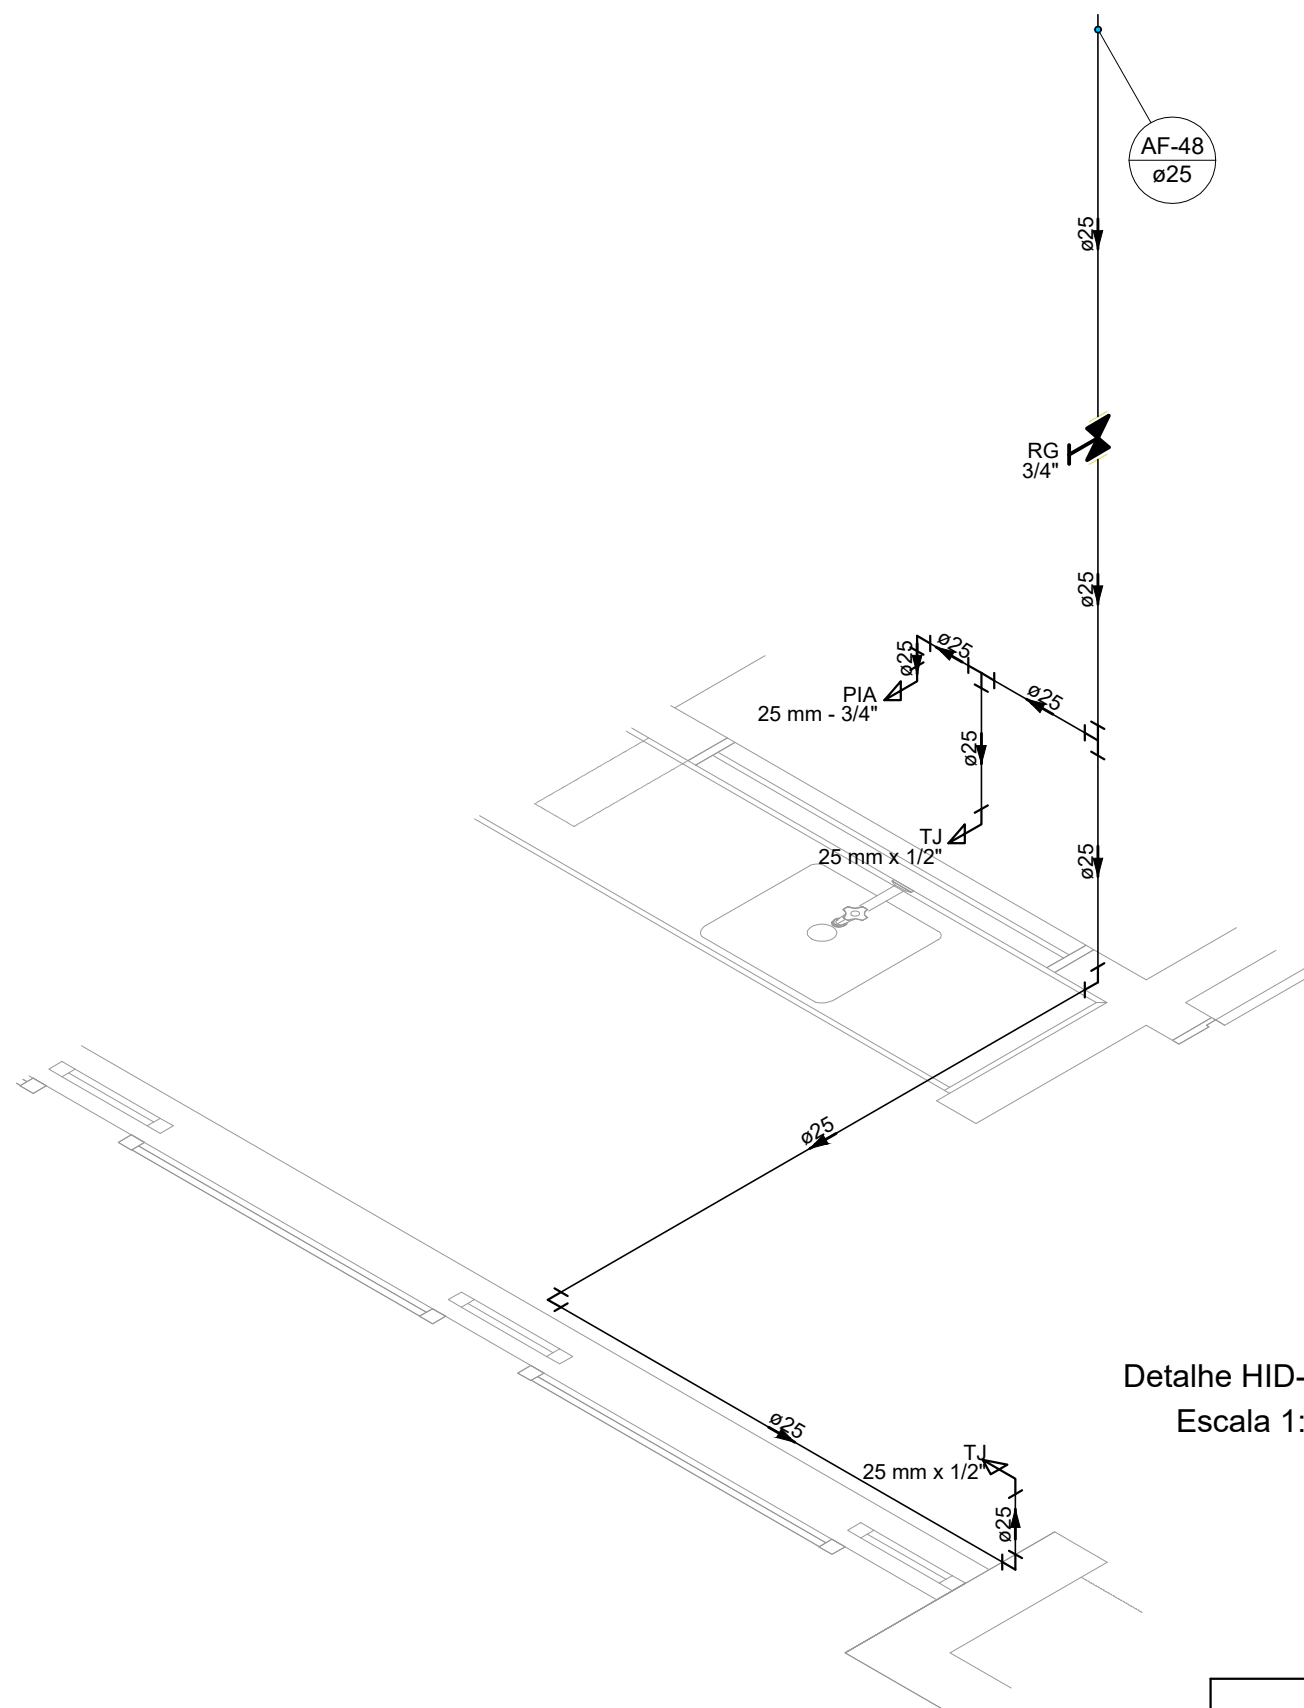


Detalhe HID-44
Escala 1:25

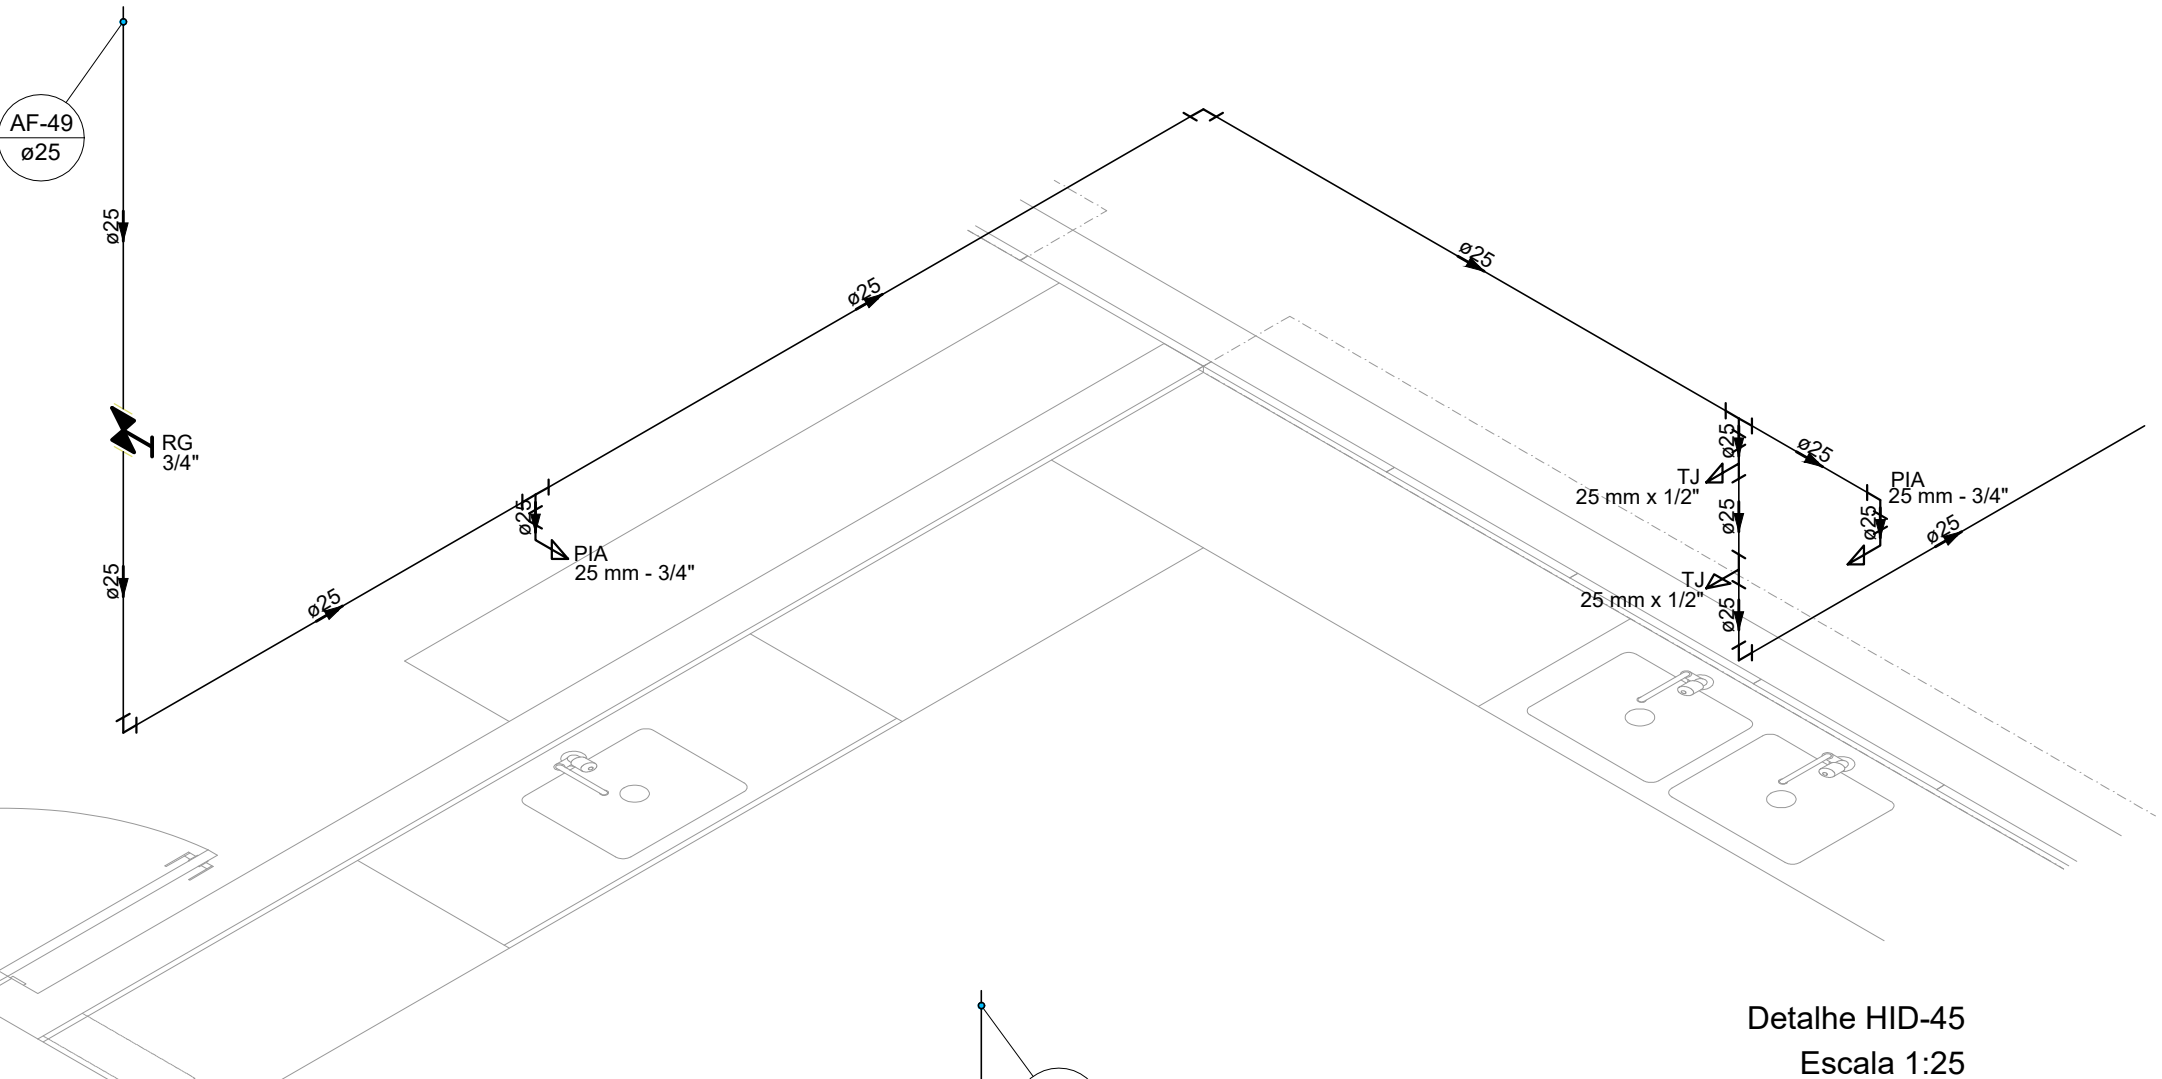

Detalhe HID-45
Escala 1:25

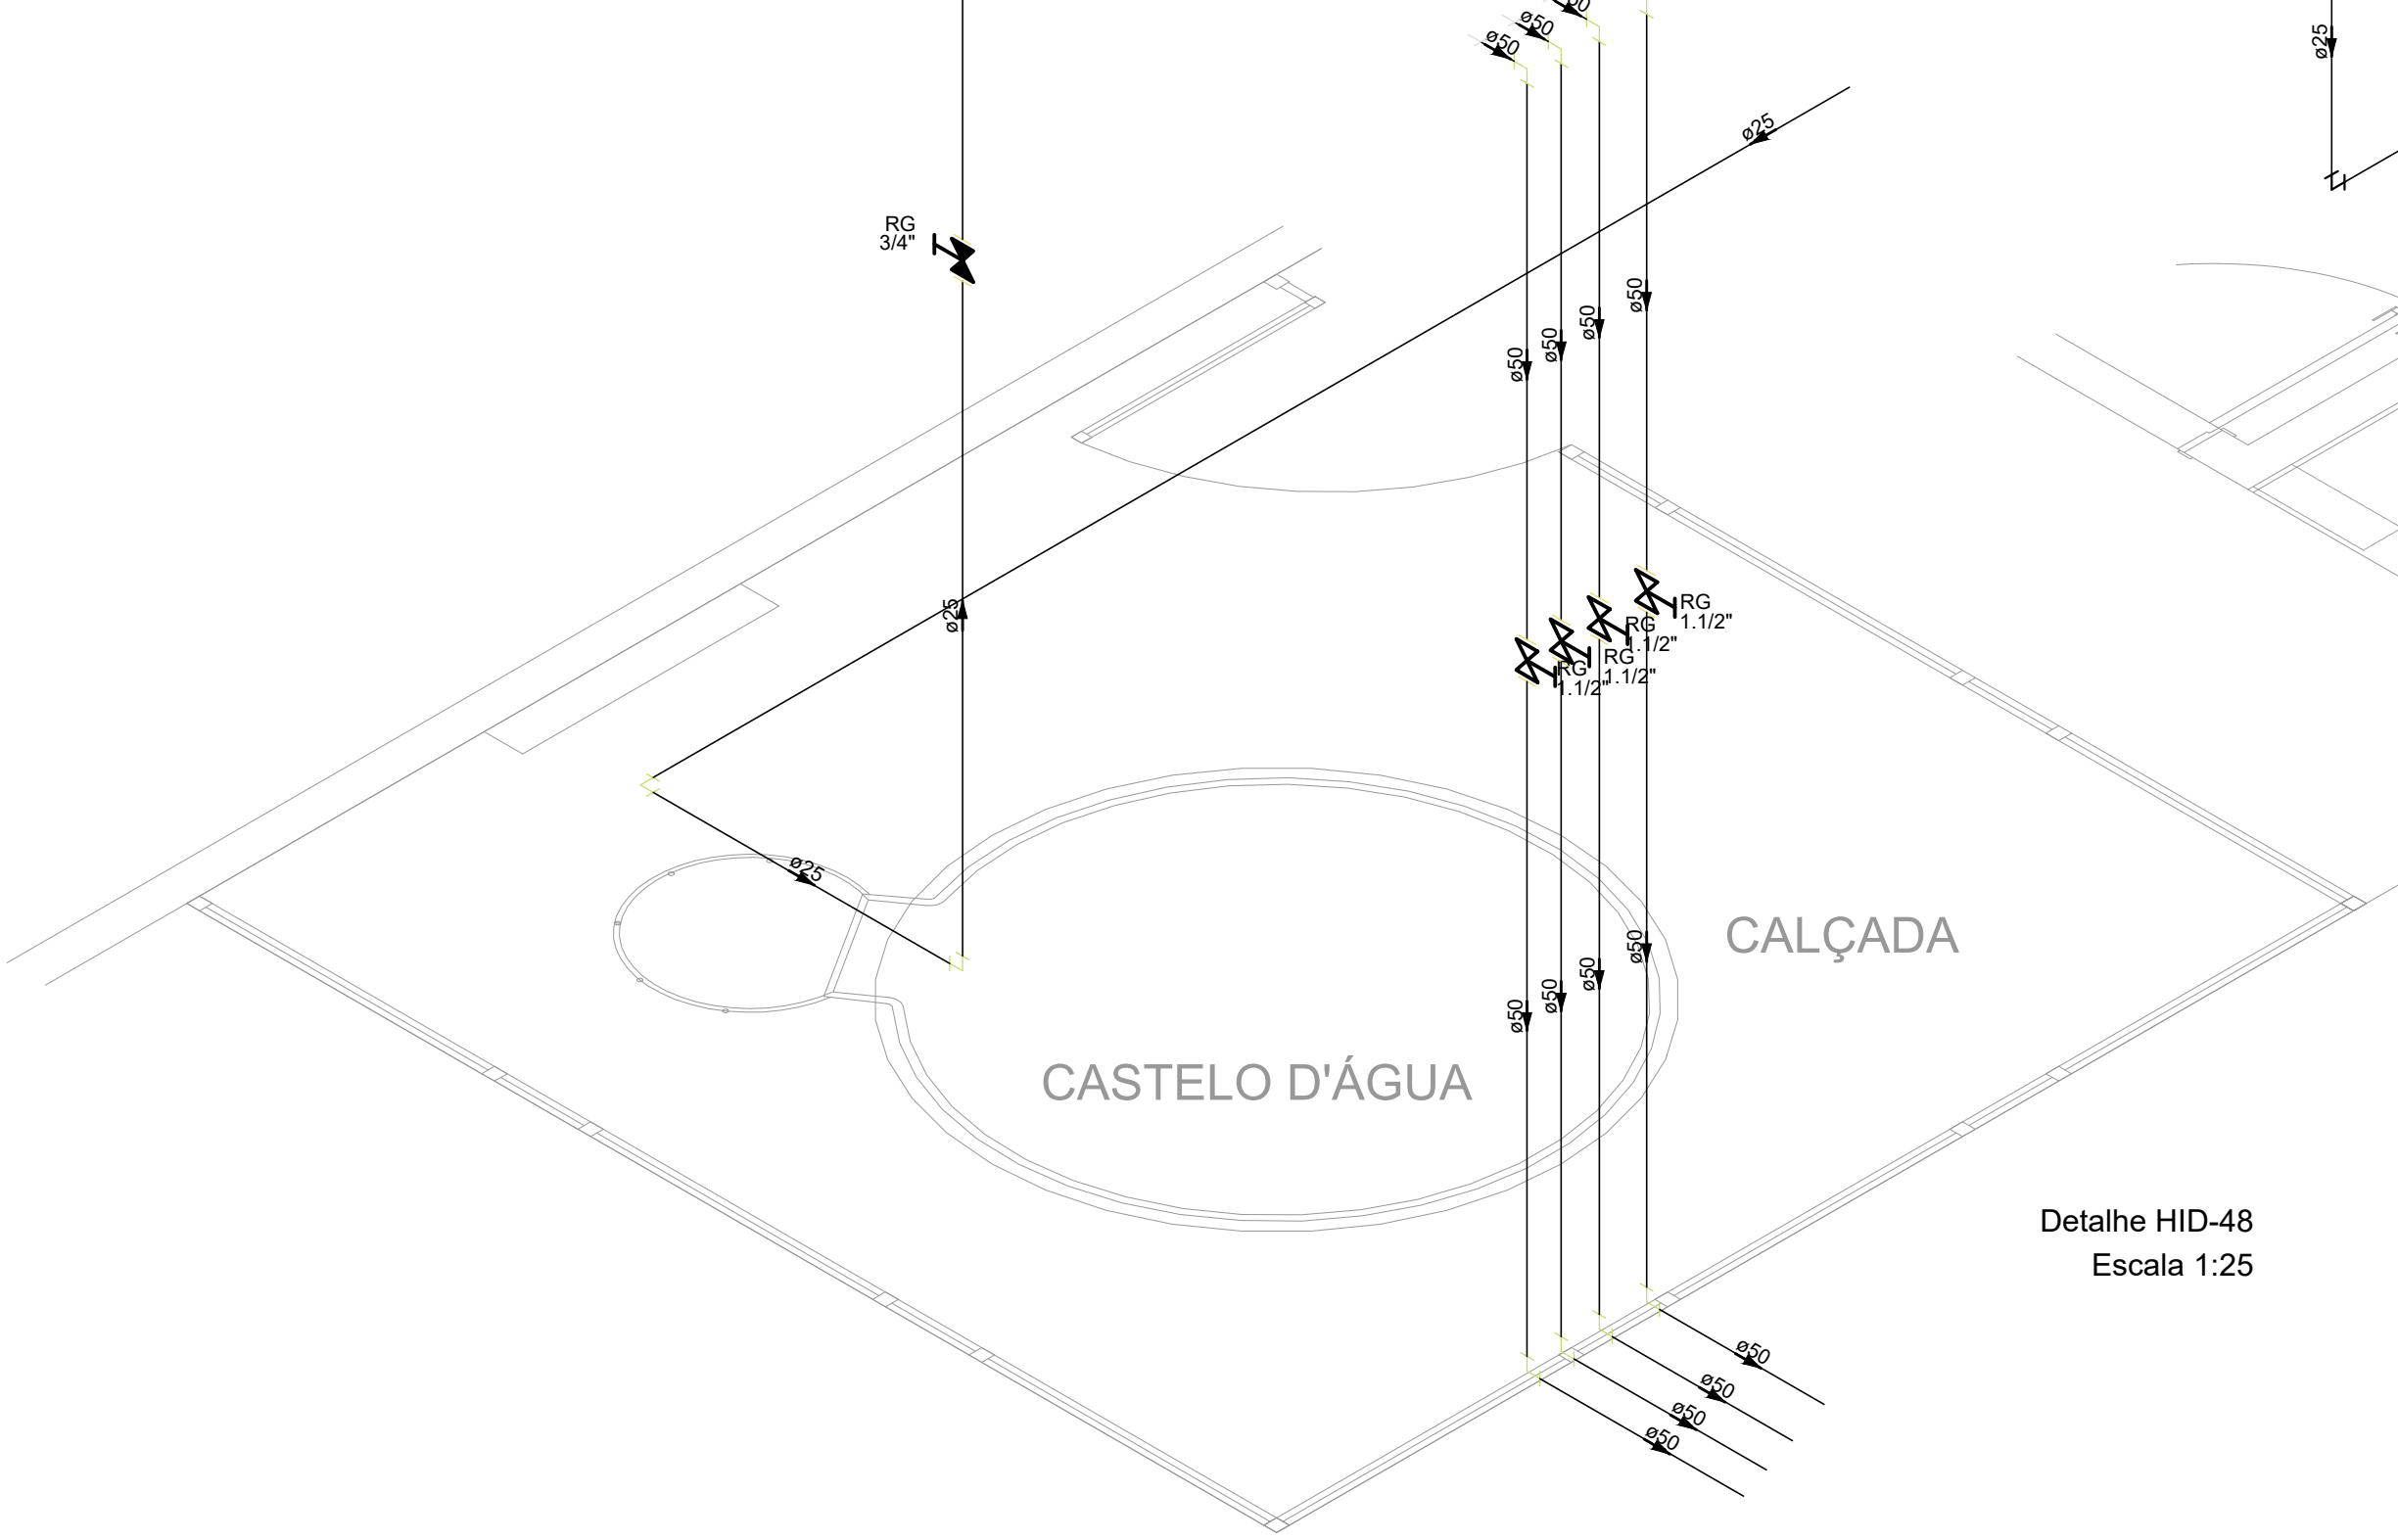

Detalhe HID-48
Escala 1:25

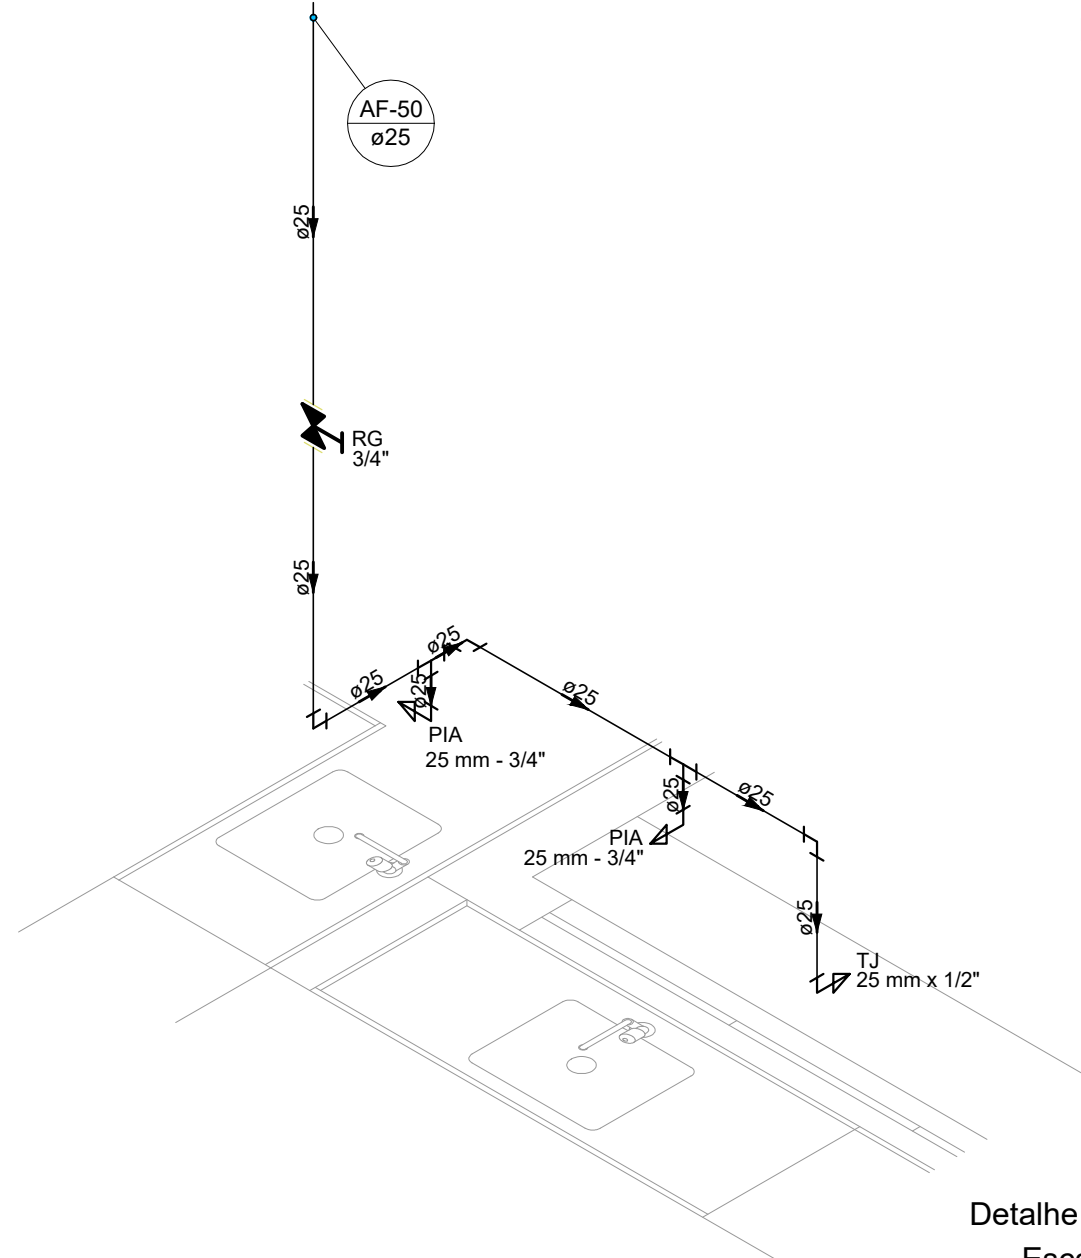

Detalhe HID-46
Escala 1:25

Altura dos Pontos Hidráulicos				
Sigla	Item	INFANTIL - Altura (cm)	ADULTO - Altura (cm)	Diâmetro
BB	Bebedouro Comum	-	60	25mm - 1/2"
BB	Bebedouro Industrial	-	90	25mm - 1/2"
BN	Banheira	150	-	25mm - 1/2"
CH	Chuveiro Comum	200	220	25mm - 1/2"
CH	Chuveiro PCD	220	220	25mm - 1/2"
DH	Ducha Higiénica	25	30	25mm - 1/2"
DH	Ducha PCD	40	50	25mm - 1/2"
LV	Lavatórios	40	60	25mm - 1/2"
LV	Lavatórios PCD	60	60	25mm - 1/2"
MLL	Máquina de Lavar Louça	-	60	25mm - 3/4"
MLR	Máquina de Lavar Roupa	-	90	25mm - 3/4"
PIA	Piax Cozinha e Saloaria	40	60	25mm - 3/4"
PR	Purificador	90	110	25mm - 1/2"
RP	Registro de Pressão - Chuveiro Comum	65	110	25mm - 3/4"
RP	Registro de Pressão - Chuveiro PCD	100	100	25mm - 3/4"
RG	Registro de Gaveta o/ Canopia Cromada	-	180	-
TQ	Tanque	-	105	25mm - 3/4"
TE	Torneira Elétrica Frelidário	150	-	25mm - 1/2"
VS	Vaso Sanitário o/ Caixa Acoplada	15	15	25mm - 3/4"
TP	Torneira de Parede	-	110	25mm - 3/4"
TJ	Torneira de Jardim	30	30	25mm - 1/2"

REV. 00	14/10/20	EMISSÃO INICIAL	DAC
REVISÃO:	DATA :	DESCRIÇÃO:	RESP.:



Rua Miguel Vianna, nº 81, Sala 12
Bairro Morro Chic
CEP: 37500-080 - Itajubá / MG
Tel: (35) 3623-5720
www.dacengenharia.com.br

GERÊNCIA DE PROJETOS
DENIS DE SOUZA SILVA CREA: MG-127.216/D

COORDENAÇÃO DE PROJETOS
ALOSIO CAETANO FERREIRA CREA: MG-97.132/D

RESPONSÁVEL TÉCNICO
ENGR. CIVIL FLÁVIA C. BARBOSA CREA: MG-187.842/D

PROJETO
ENGR. CIVIL CAMILA DA SILVA ANDRADE

DESENHO
MARIA CAROLINA FABBRI

EMPREENDIMENTO IMPLANTAÇÃO DA CRECHE DR. LUIZ RENNÓ MENDES	
ENDEREÇO RUA 06, ÁREA INSTITUCIONAL 1, C. H. DR. LUIZ R. MENDES SANTA RITA DO SAPUCAÍ - MINAS GERAIS	DISCIPLINA ÁGUA FRIA
ASSUNTO PROJETO DE INSTALAÇÕES HIDRÁULICAS DETALHES	FASE DO PROJETO EXECUTIVO
	FOLHA Nº. 06/06

DATA INICIAL 14/10/2020	ESCALA INDICADA	REVISÃO R00	ARQUIVO DAC-SRS-CRE-PE-AGF-R00.DWG
----------------------------	--------------------	----------------	---------------------------------------