


- NOTAS:**
1. TODOS OS TUBOS E CONEXÕES DA REDE DE ESGOTO SANITÁRIO SERÃO EM PVC RÍGIDO;
 2. ADOTAR DEBILIDADE MÍNIMA DE 2% PARA OS TUBOS COM DIÂMETROS ATÉ 975MM E 1% PARA TUBOS COM DIÂMETROS ≥ 1010 MM;
 3. A CULONA DE VENTILAÇÃO DEVE ULTRAPASSAR EM PELO MENOS 30 cm O NÍVEL DA COBERTURA, A FIM DE EVITAR ODORES;
 4. PARA INSTALAR LOUÇAS CONSULTAR AINDA O PROJETO DE ARQUITETURA;
 5. EXECUTAR ESSE PROJETO JUNTAMENTE COM O PROJETO ESTRUTURAL;
 6. ANTES DA CONCRETAGEM PREVER PASSAGEM PARA TUBULAÇÕES DENTRO DOS LIMITES ESTABELECIDOS PELA NBR 6118:2014;

REV. 00	14/10/20	EMISSION INICIAL		DAC
REVISÃO: DATA :	DESCRIÇÃO:			RESP.:

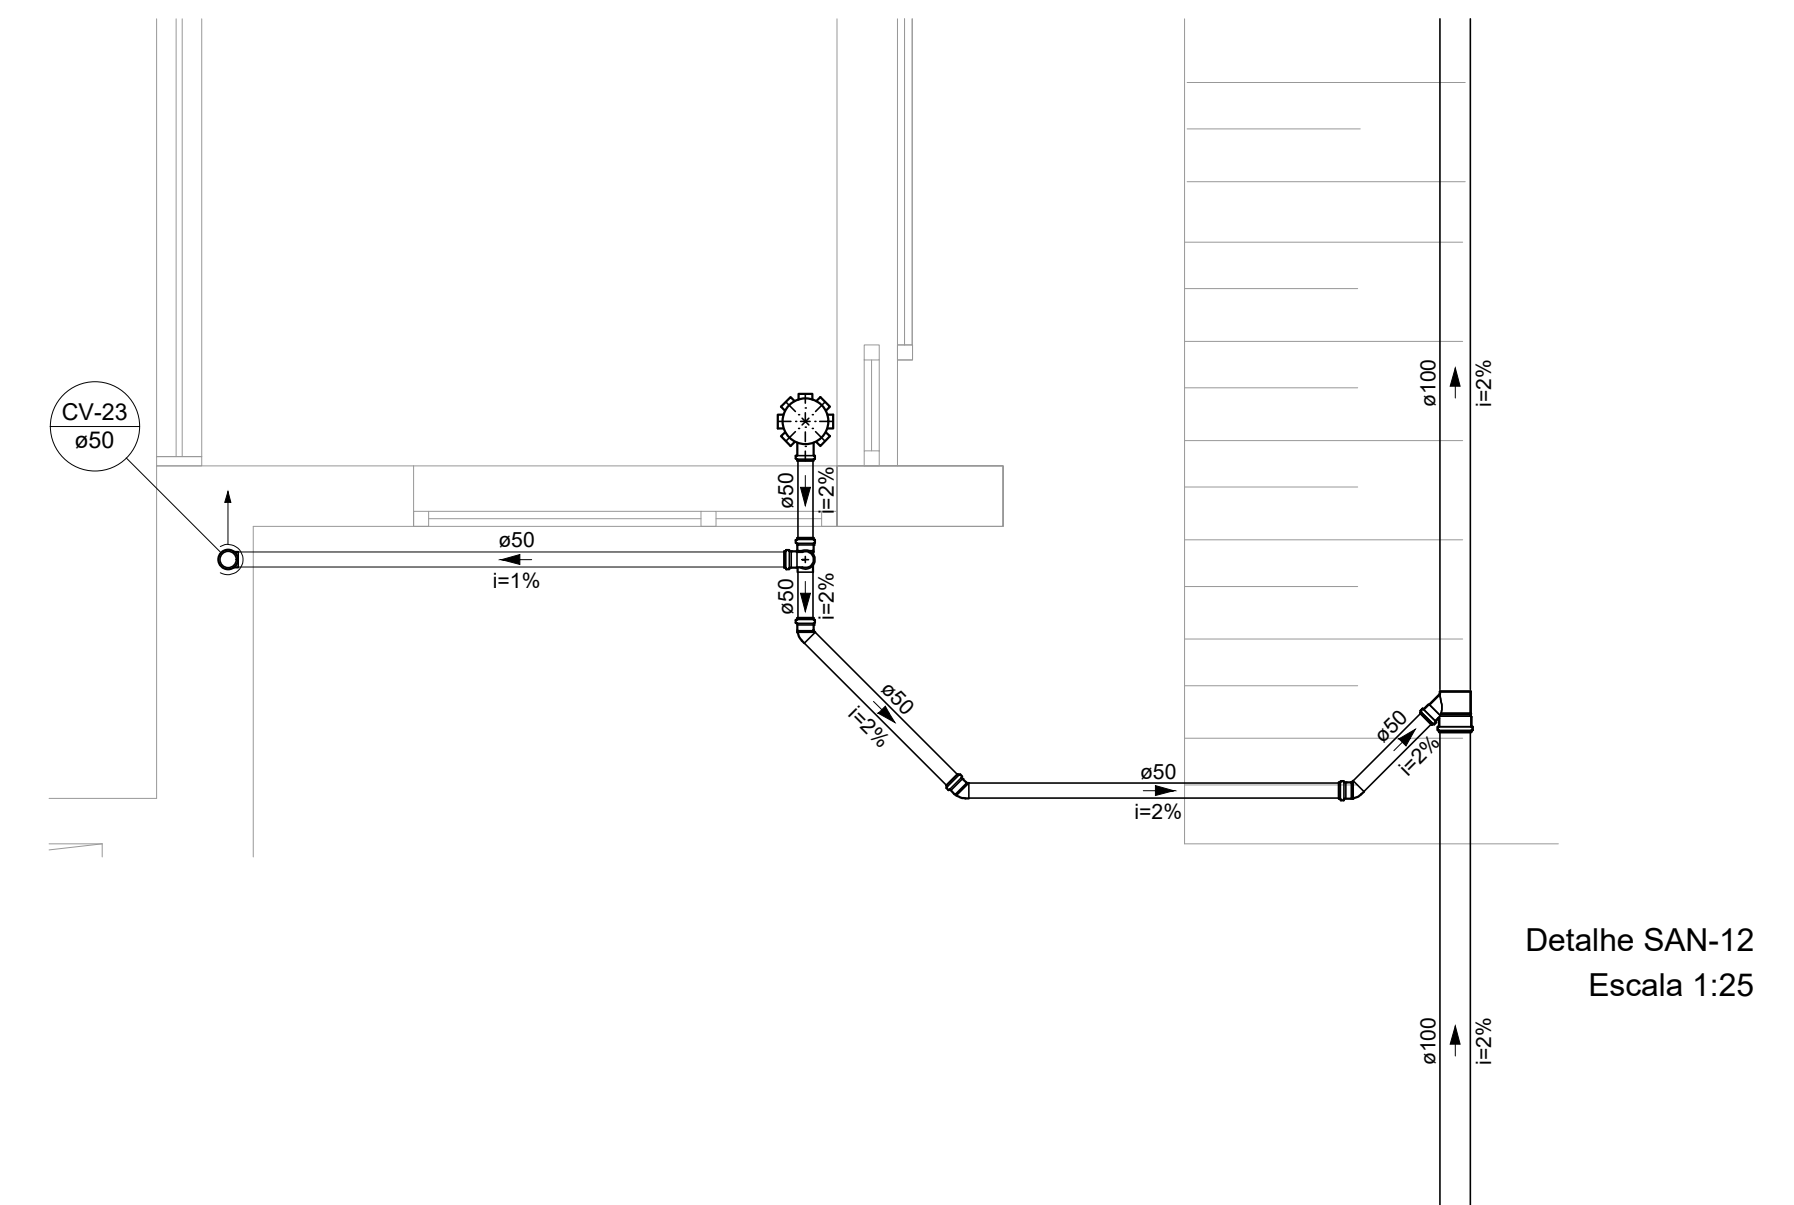

ORÇENÇA DE PROJETOS	
DENIS DE SOUZA SILVA	CREA: MG-127.216/D
COORDENAÇÃO DE PROJETOS	
ALOISIO CAETANO FERREIRA	CREA: MG-97.132/D
RESPONSÁVEL TÉCNICO	
ENG. CIVIL FLÁVIA C. BARBOSA	CREA: MG-187.842/D
PROJETO	
ENG. CIVIL CAMILA DA SILVA ANDRADE	
DESENHO	
MARIA CAROLINA FABRRI	



Rua Miguel Vianna, n° 81, Sala 12
Bairro Morro Chic
CEP: 37500-080 – Itajubá / MG
Tel: (35) 3623-5720
www.dacengenharia.com.br

EMPREENDIMENTO	
IMPLANTAÇÃO DA CRECHE DR. LUIZ RENNÓ MENDES ENDEREÇO RUA 06, ÁREA INSTITUCIONAL 1, C. H. DR. LUIZ R. MENDES SANTA RITA DO SAPUCAÍ – MINAS GERAIS ASSUNTO PROJETO DE INSTALAÇÕES SANITÁRIAS DETALHES	DISCIPLINA ESGOTO FASE DO PROJETO EXECUTIVO FOLHA N.º 04/08
DATA INICIAL 14/10/2020	ESCALA INDICADA
REVISÃO ROO	ARQUIVO DAC-SRS-CRE-PE-ESG-ROO.DWG