




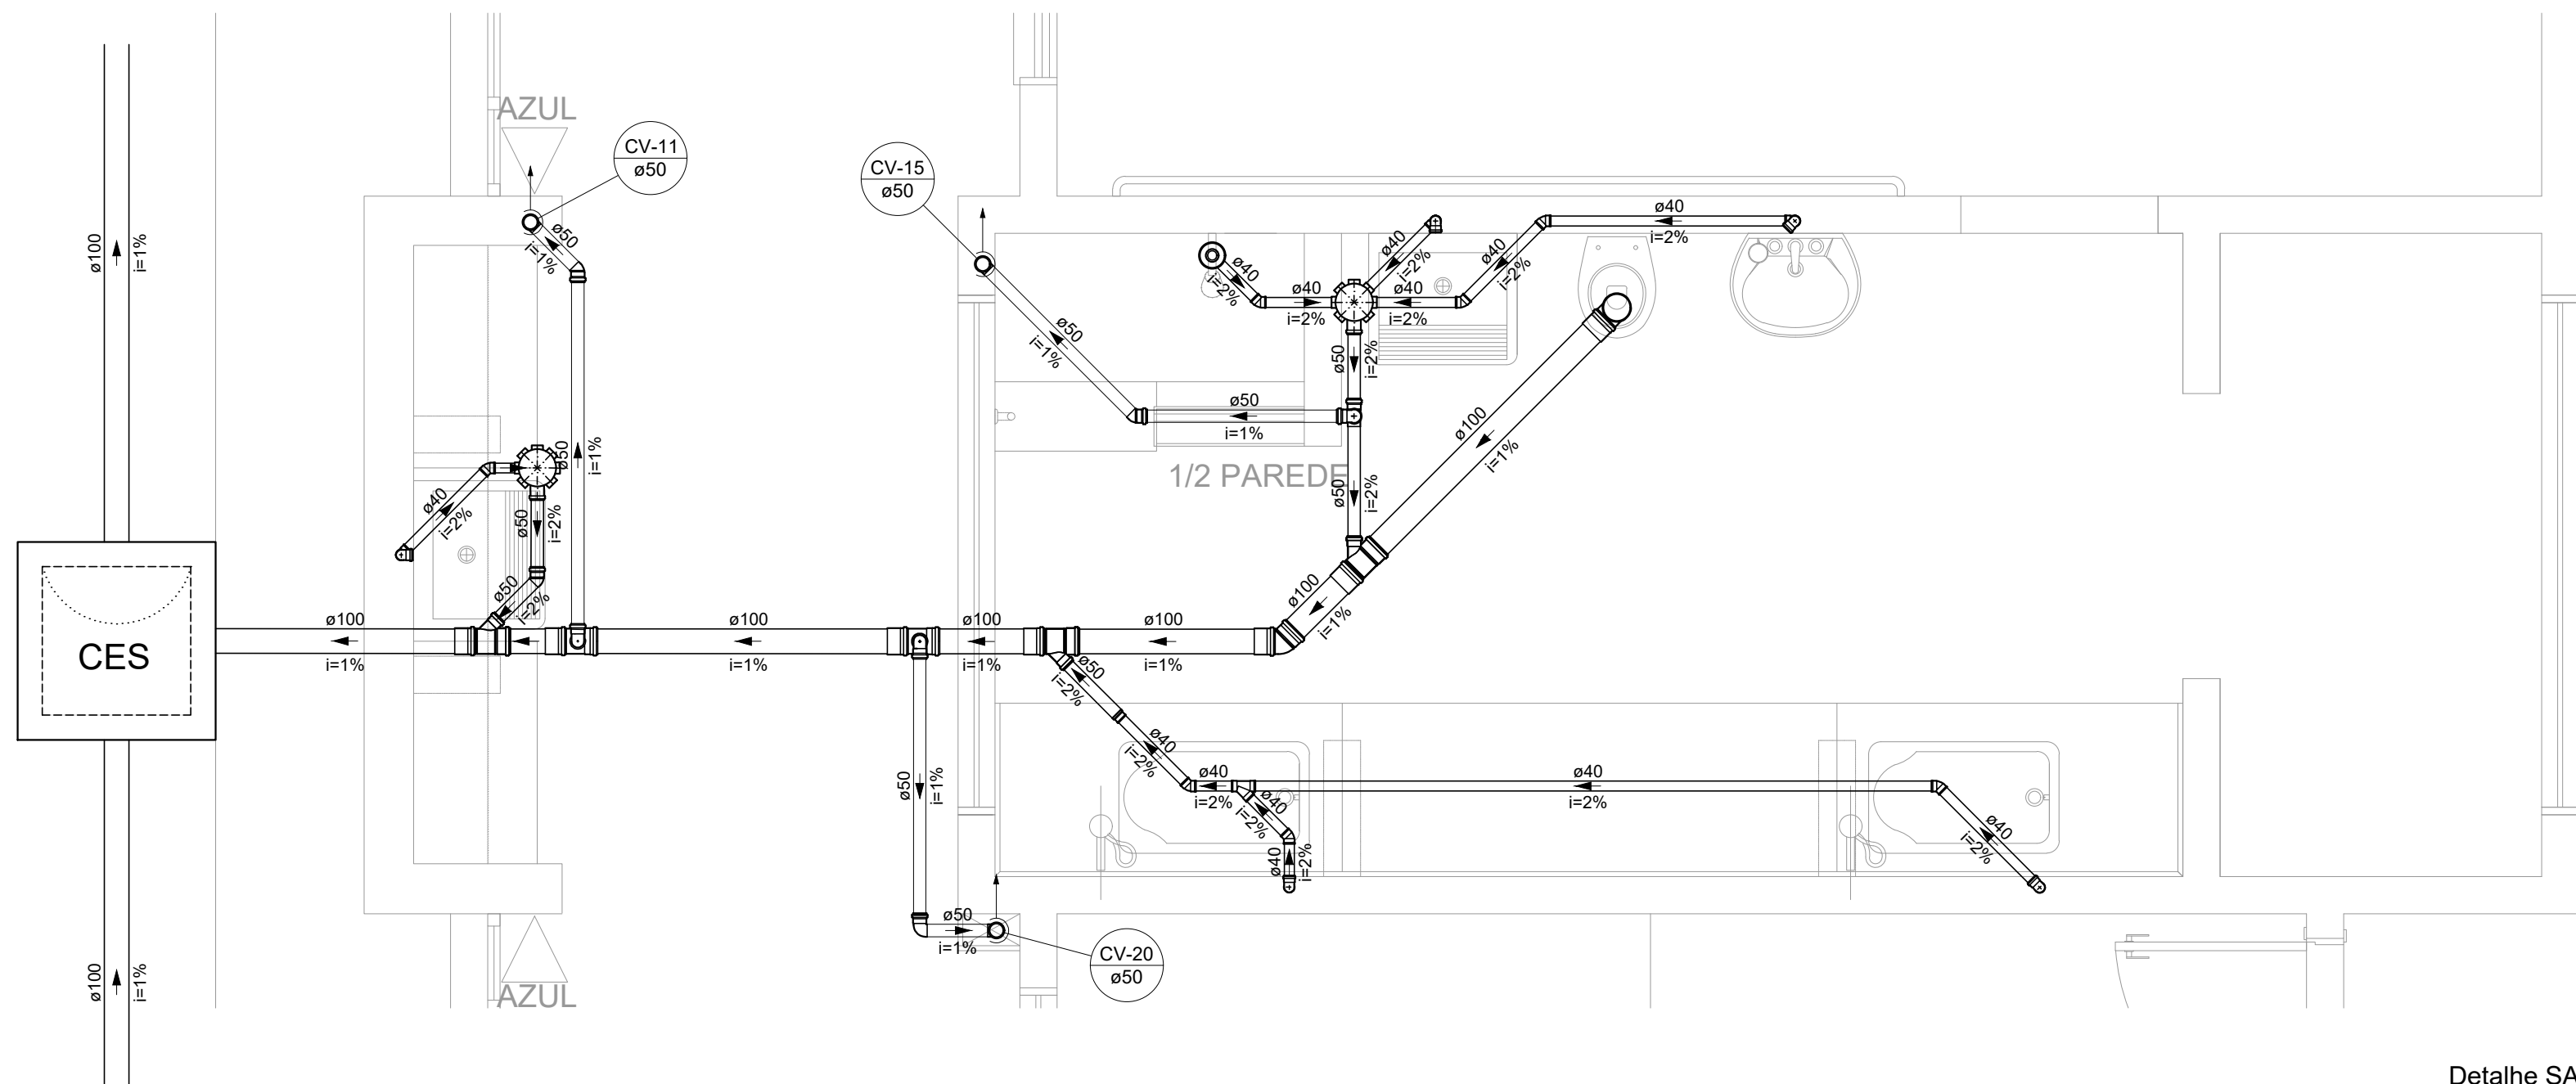

Detalhe SAN-9
Escala 1:25

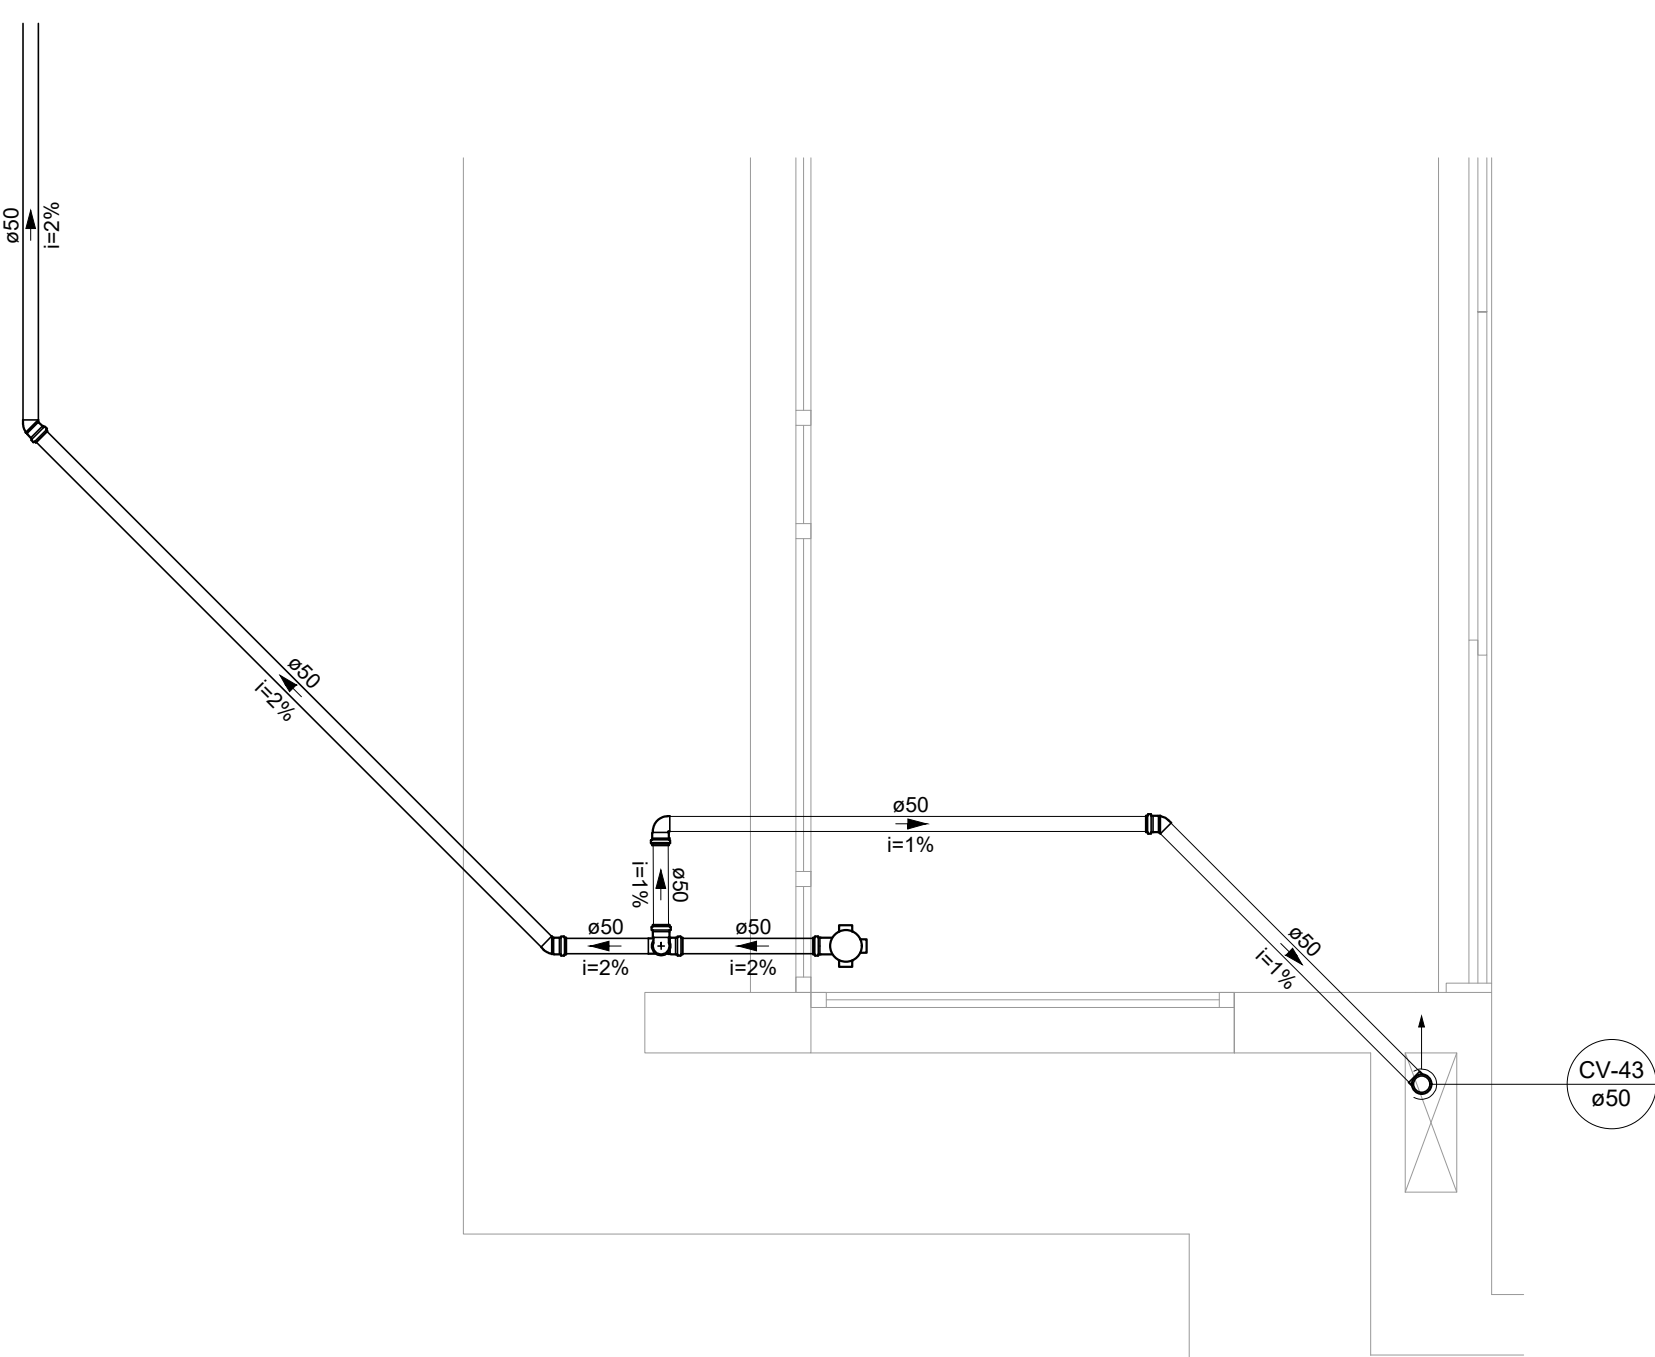

Detalhe SAN-18
Escala 1:25

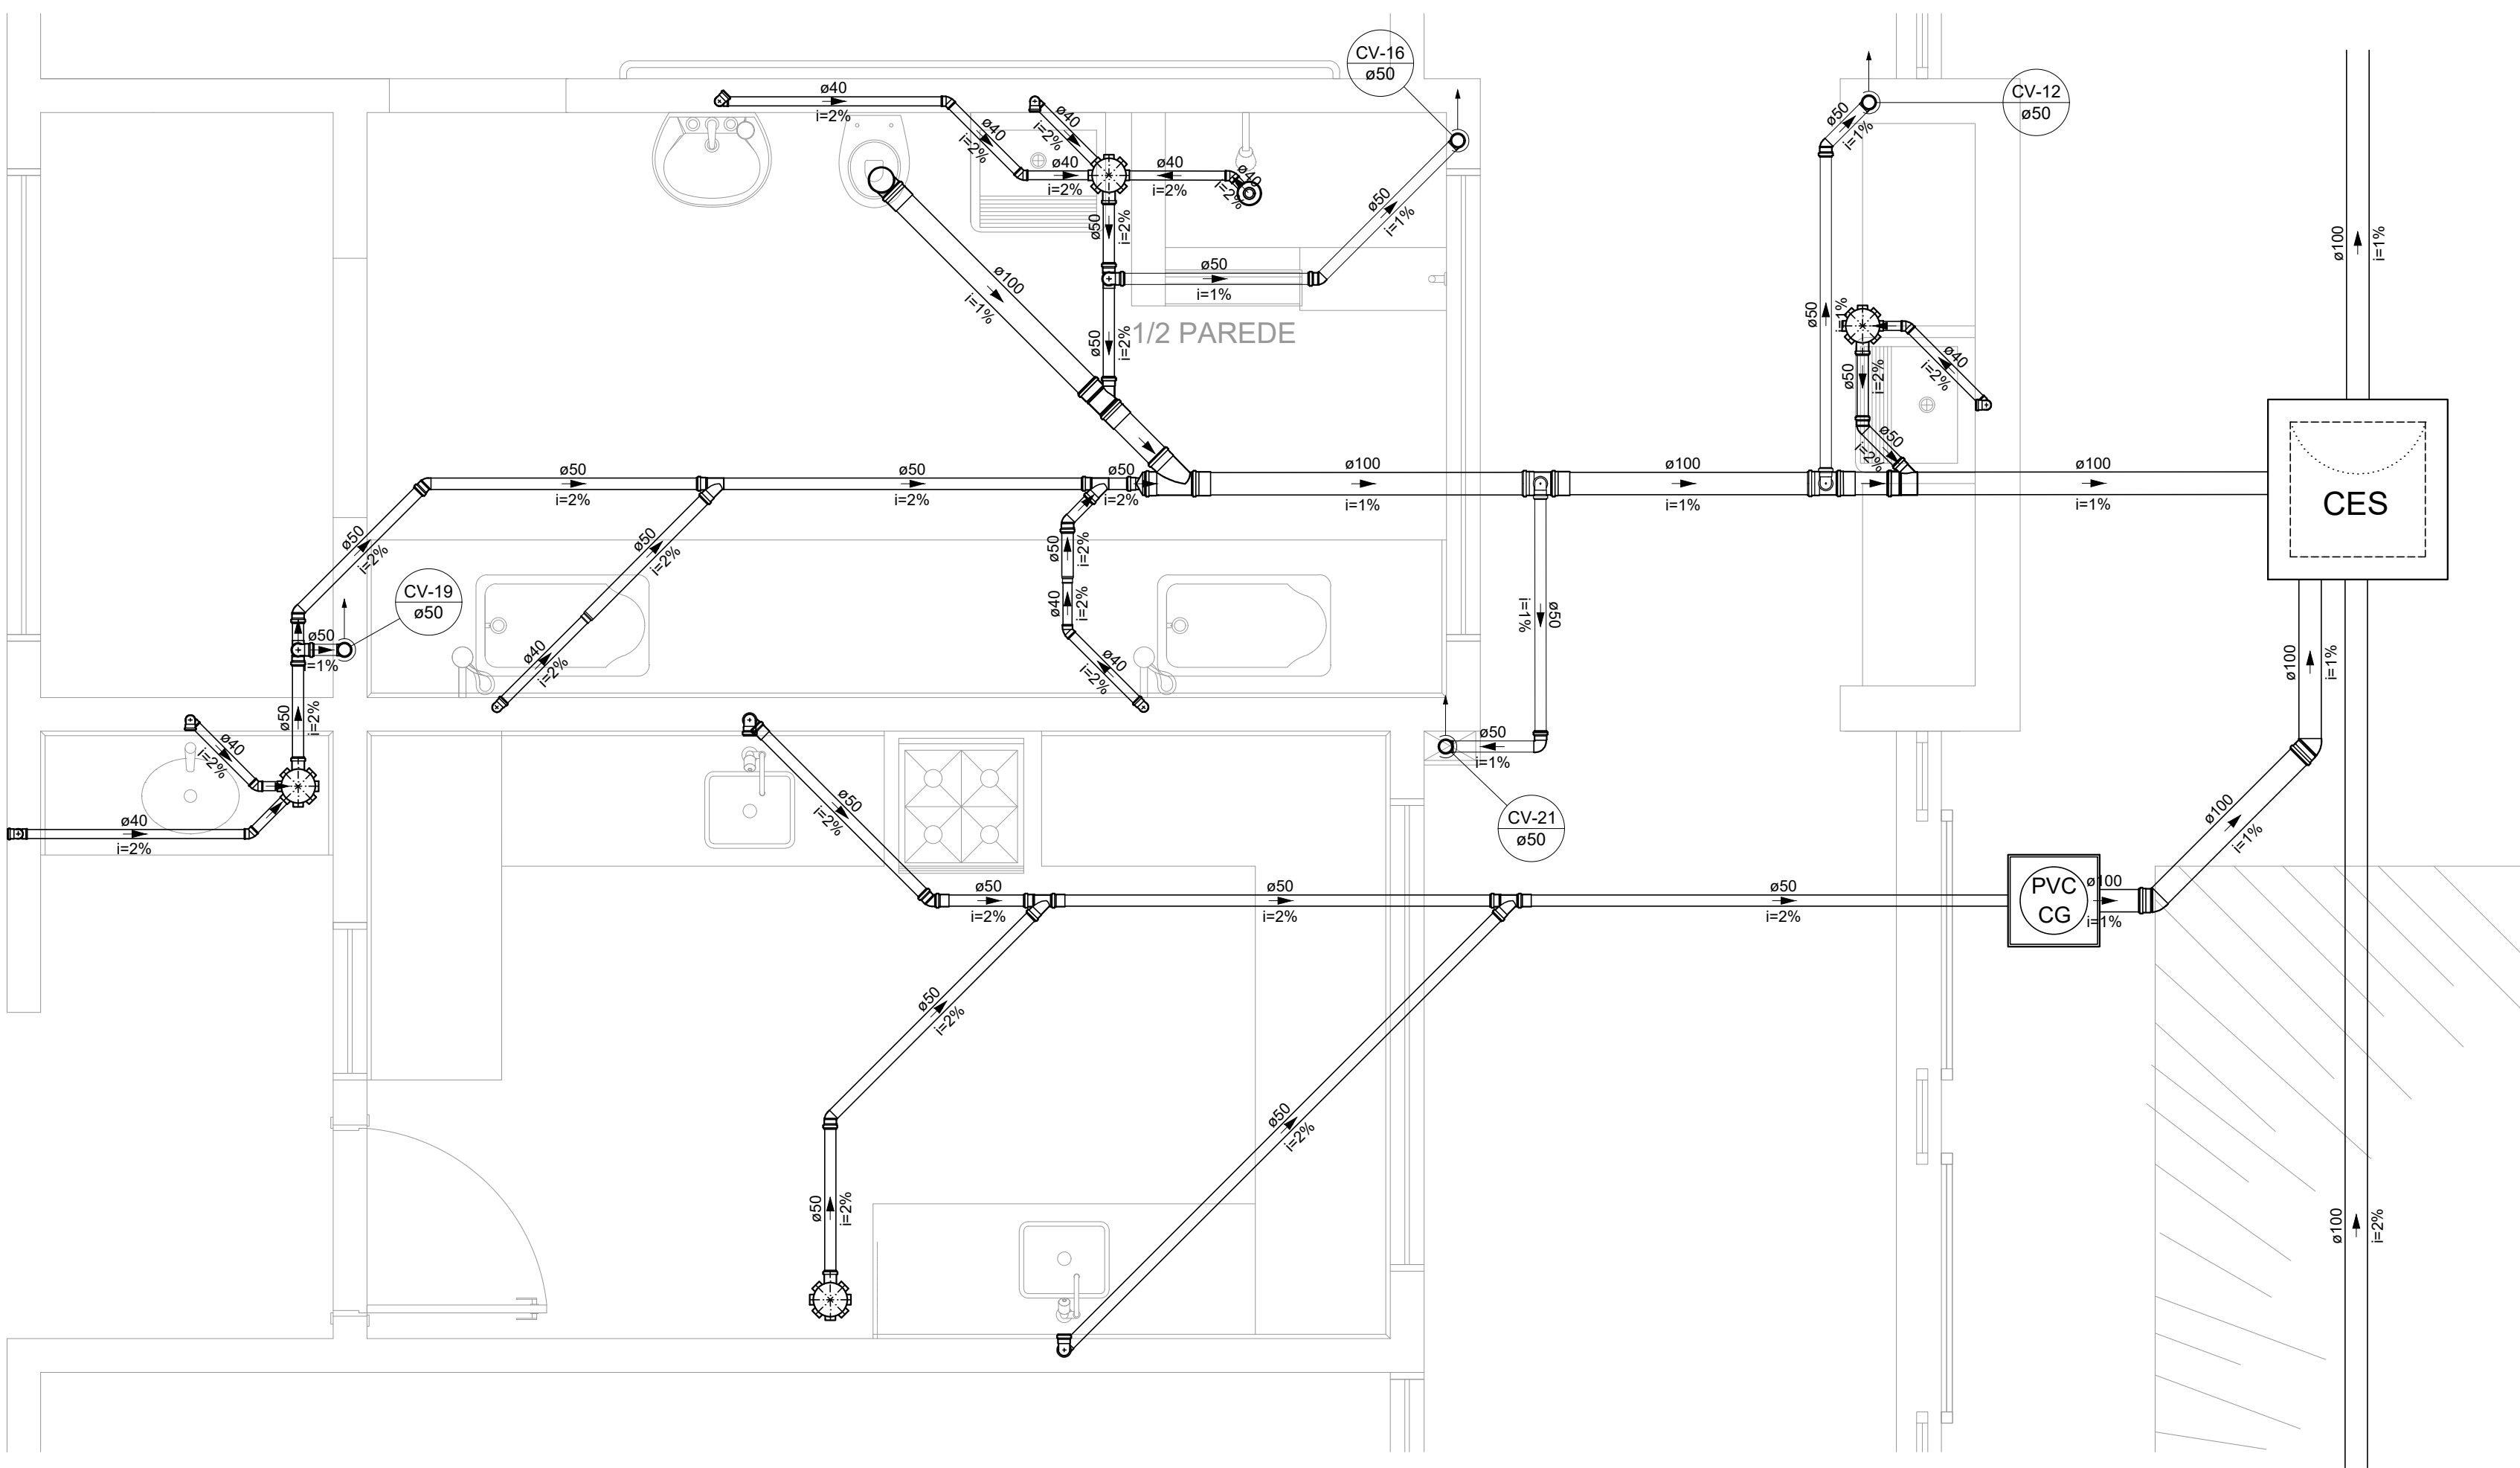

Detalhe SAN-10
Escala 1:25

- NOTAS:
1. TODOS OS TUBOS E CONEXÕES DA REDE DE ESGOTO SANITÁRIO SERÃO EM PVC RÍGIDO;
 2. ADOTAR DECLIVIDADE MÍNIMA DE 2% PARA OS TUBOS COM DIÂMETROS ATÉ Ø75MM E 1% PARA TUBOS COM DIÂMETROS ≥ Ø100MM;
 3. A COLUNA DE VENTILAÇÃO DEVE ULTRAPASSAR EM PLO MENOS 30 cm O NÍVEL DA COBERTURA, A FIM DE EVITAR ODORES;
 4. PARA INSTALAR LOUÇAS CONSULTAR AINDA O PROJETO DE ARQUITETURA;
 5. EXECUTAR ESSE PROJETO JUNTAMENTE COM O PROJETO ESTRUTURAL;
 6. ANTES DA CONCRETAGEM PREVER PASSAGEM PARA TUBULAÇÕES DENTRO DOS LIMITES ESTABELECIDOS PELA NBR 6118:2014;

REV. 00	14/10/20	EMIÇÃO INICIAL			DAC	
REVISÃO:		DATA :			DESCRIÇÃO:	
 Rua Miguel Vianna, nº 81, Sala 12 Bairro Morro Chic CEP: 37500-080 - Itajubá / MG Tel: (35) 3623-5720 www.dacengenharia.com.br			GERÊNCIA DE PROJETOS			
			DENIS DE SOUZA SILVA		CREA: MG-127.216/D	
			COORDENAÇÃO DE PROJETOS		ALOISIO CAETANO FERREIRA	
			RESPONSÁVEL TÉCNICO		ENGR. CIVIL FLÁVIA C. BARBOSA	
			PROJETO		ENGR. CIVIL CAMILA DA SILVA ANDRADE	
DESENHO:			MARIA CAROLINA FABBRI			
EMPREENDIMENTO						
IMPLANTAÇÃO DA CRECHE DR. LUIZ RENNÓ MENDES						
ENDEREÇO			DISCIPLINA			
RUA 06, ÁREA INSTITUCIONAL 1, C. H. DR. LUIZ R. MENDES			ESGOTO			
SANTA RITA DO SAPUCAÍ – MINAS GERAIS			FASE DO PROJETO			
ASSUNTO			EXECUTIVO			
PROJETO DE INSTALAÇÕES SANITÁRIAS			FOLHA Nº.			
DETALHES			05/08			
DATA INICIAL	ESCALA	REVISÃO	ARQUIVO			
14/10/2020	INDICADA	R00	DAC-SRS-CRE-PE-ESG-R00.DWG			