


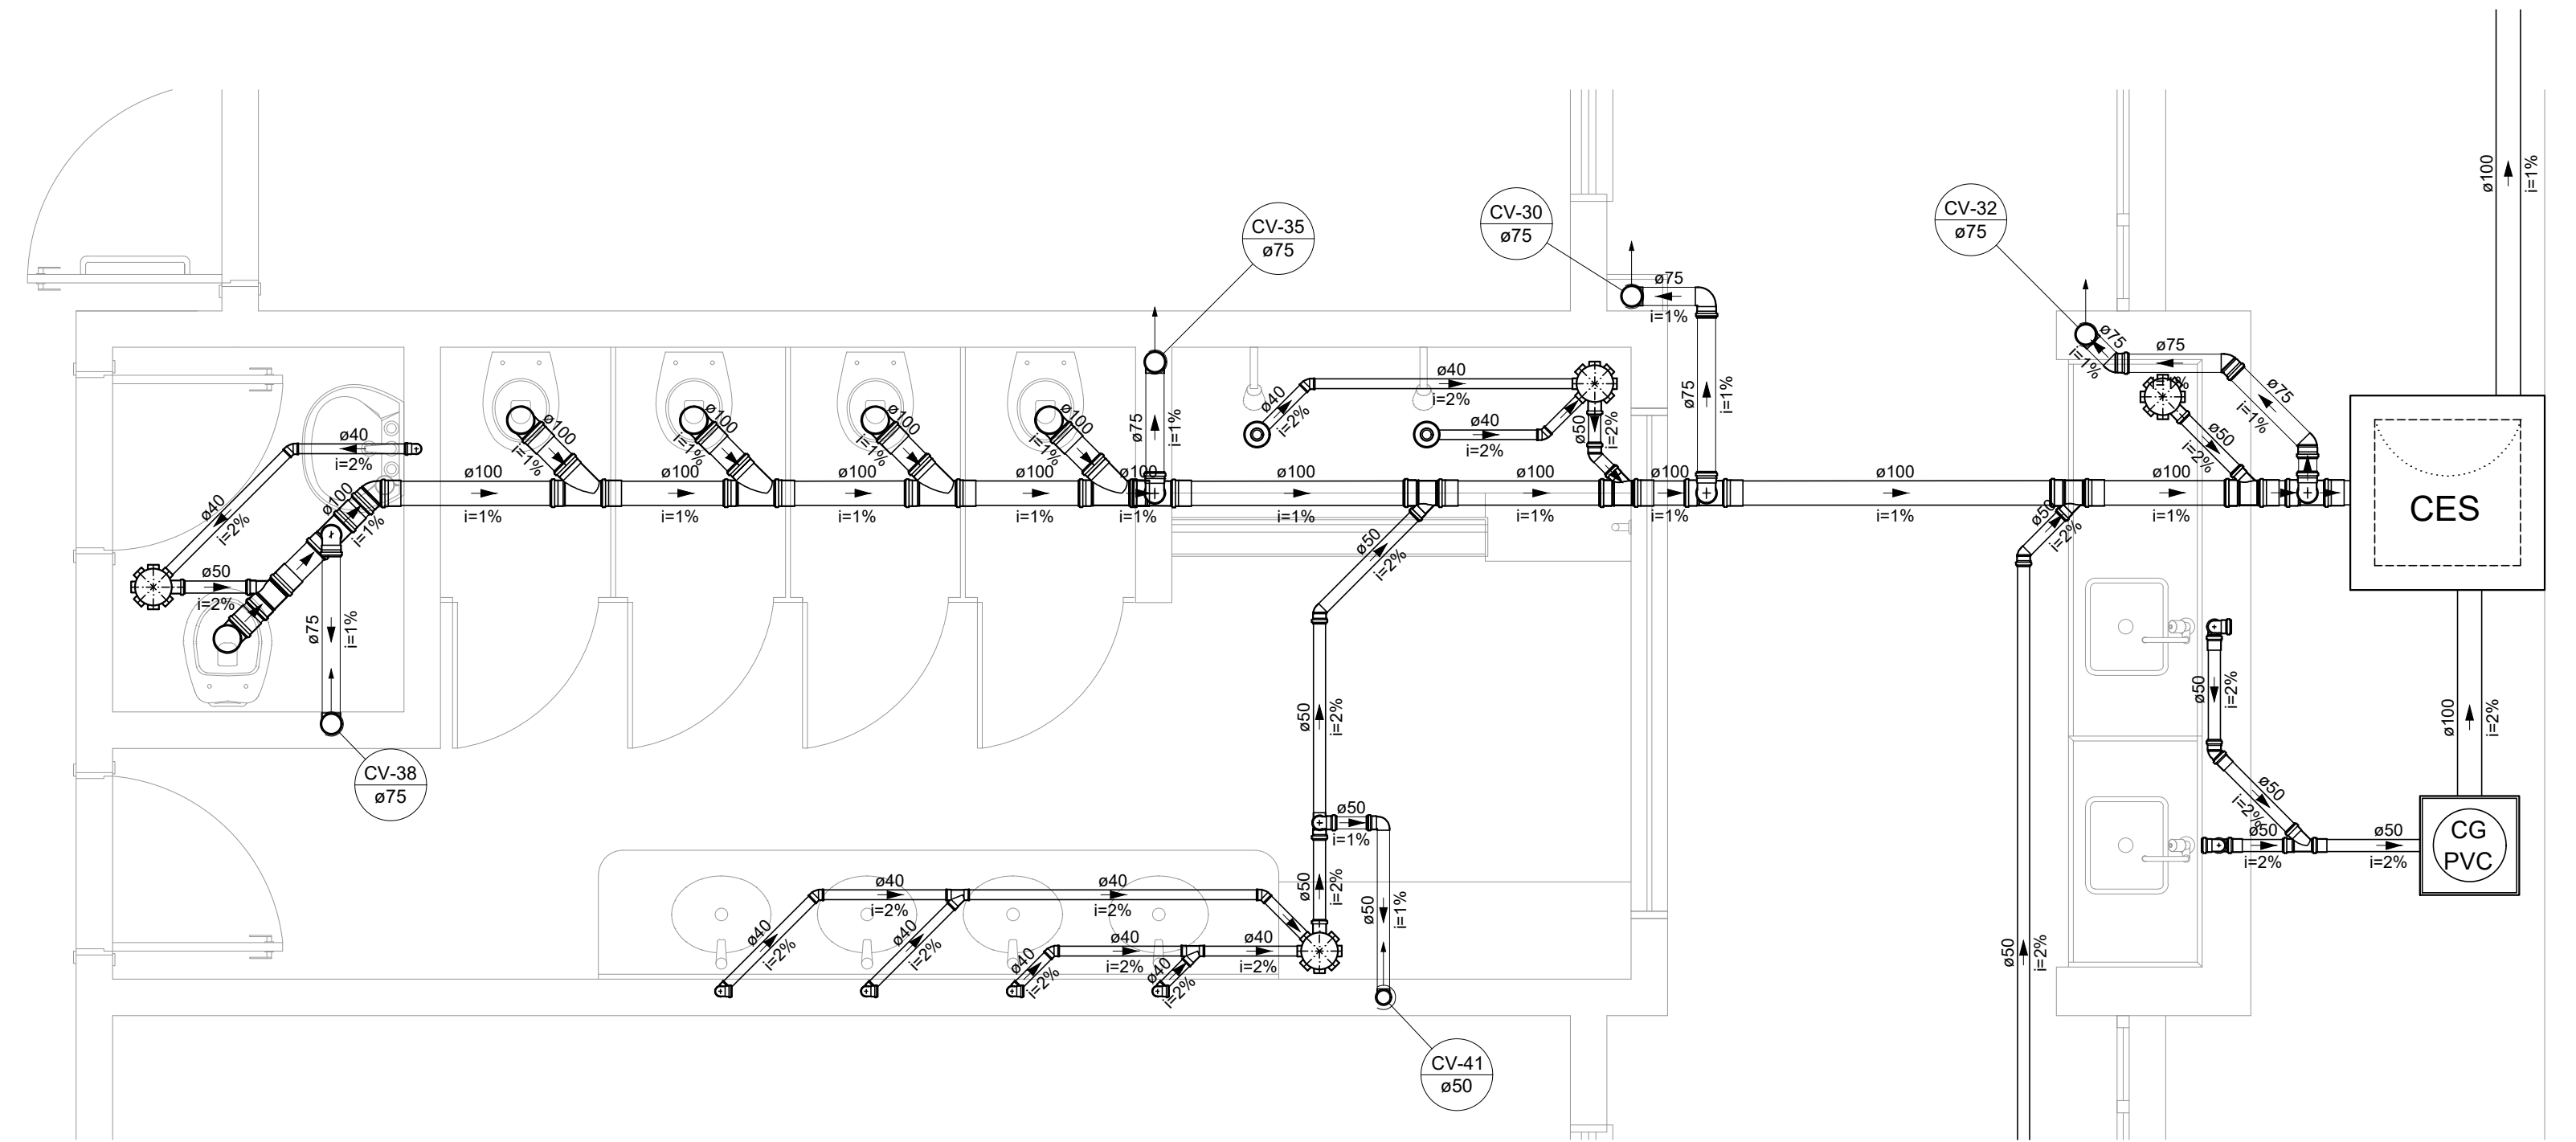

Detalhe SAN-13
Escala 1:25

1. TODOS OS TUBOS E CONEXÕES DA REDE DE ESGOTO SANITÁRIO SERÃO EM PVC RÍGIDO;
2. ADOTAR DECLIVIDADE MÍNIMA DE 2% PARA OS TUBOS COM DIÂMETROS ATÉ Ø75MM E 1% PARA TUBOS COM DIÂMETROS ≥ Ø100MM;
3. A CULUNA DE VENTILAÇÃO DEVE ULTRAPASSAR EM PELO MENOS 30 cm O NÍVEL DA COBERTURA, A FIM DE EVITAR ODORES;
4. PARA INSTALAR LOUÇAS CONSULTAR AINDA O PROJETO DE ARQUITETURA;
5. EXECUTAR ESSE PROJETO JUNTAMENTE COM O PROJETO ESTRUTURAL;
6. ANTES DA CONCRETAGEM PREVER PASSAGEM PARA TUBULAÇÕES DENTRO DOS LIMITES ESTABELECIDOS PELA NBR 6118:2014;

REV. 00	14/10/20	EMISSÃO INICIAL			DAC
REVISÃO:	DATA :	DESCRIÇÃO:			RESP.:



PREFEITURA

SANTA RITA DO SAPUCAÍ- MG

PROJETO  Rua Miguel Viana, nº 81, Sala 12 Bairro Merro Chic CEP: 37500-080 – Itajubá / MG Tel: (35) 3623-5720 www.dacengenharia.com.br	CARÊNCIA DE PROJETOS	DENIS DE SOUZA SILVA	CREA: MG-127.216/D
	COORDENAÇÃO DE PROJETOS	ALOÍSIO CAETANO FERREIRA	CREA: MG-97.132/D
	RESPONSÁVEL TÉCNICO	ENGº CIVIL FLÁVIA C. BARBOSA	CREA: MG-187.842/D
	PROJETO	ENGº CIVIL CAMILA DA SILVA ANDRADE	
	DESENHO	MARIA CAROLINA FABRO	

EMPREENHAMENTO

IMPLANTAÇÃO DA CRECHE DR. LUIZ RENNÓ MENDES

ENDEREÇO	DISCIPLINA
RUA 06, ÁREA INSTITUCIONAL 1, C. H. DR. LUIZ R. MENDES SANTA RITA DO SAPUCAÍ – MINAS GERAIS	ESGOTO
ASSUNTO	FASE DO PROJETO
PROJETO DE INSTALAÇÕES SANITÁRIAS DETALHES	EXECUTIVO
	FOLHA Nº.
	07/08

DATA INICAL	ESCALA	INDICADA	REVISÃO	ROO	ARQUIVO
14/10/2020					DAC–SR\$–CRE–PE–ESG–R00.DWG