


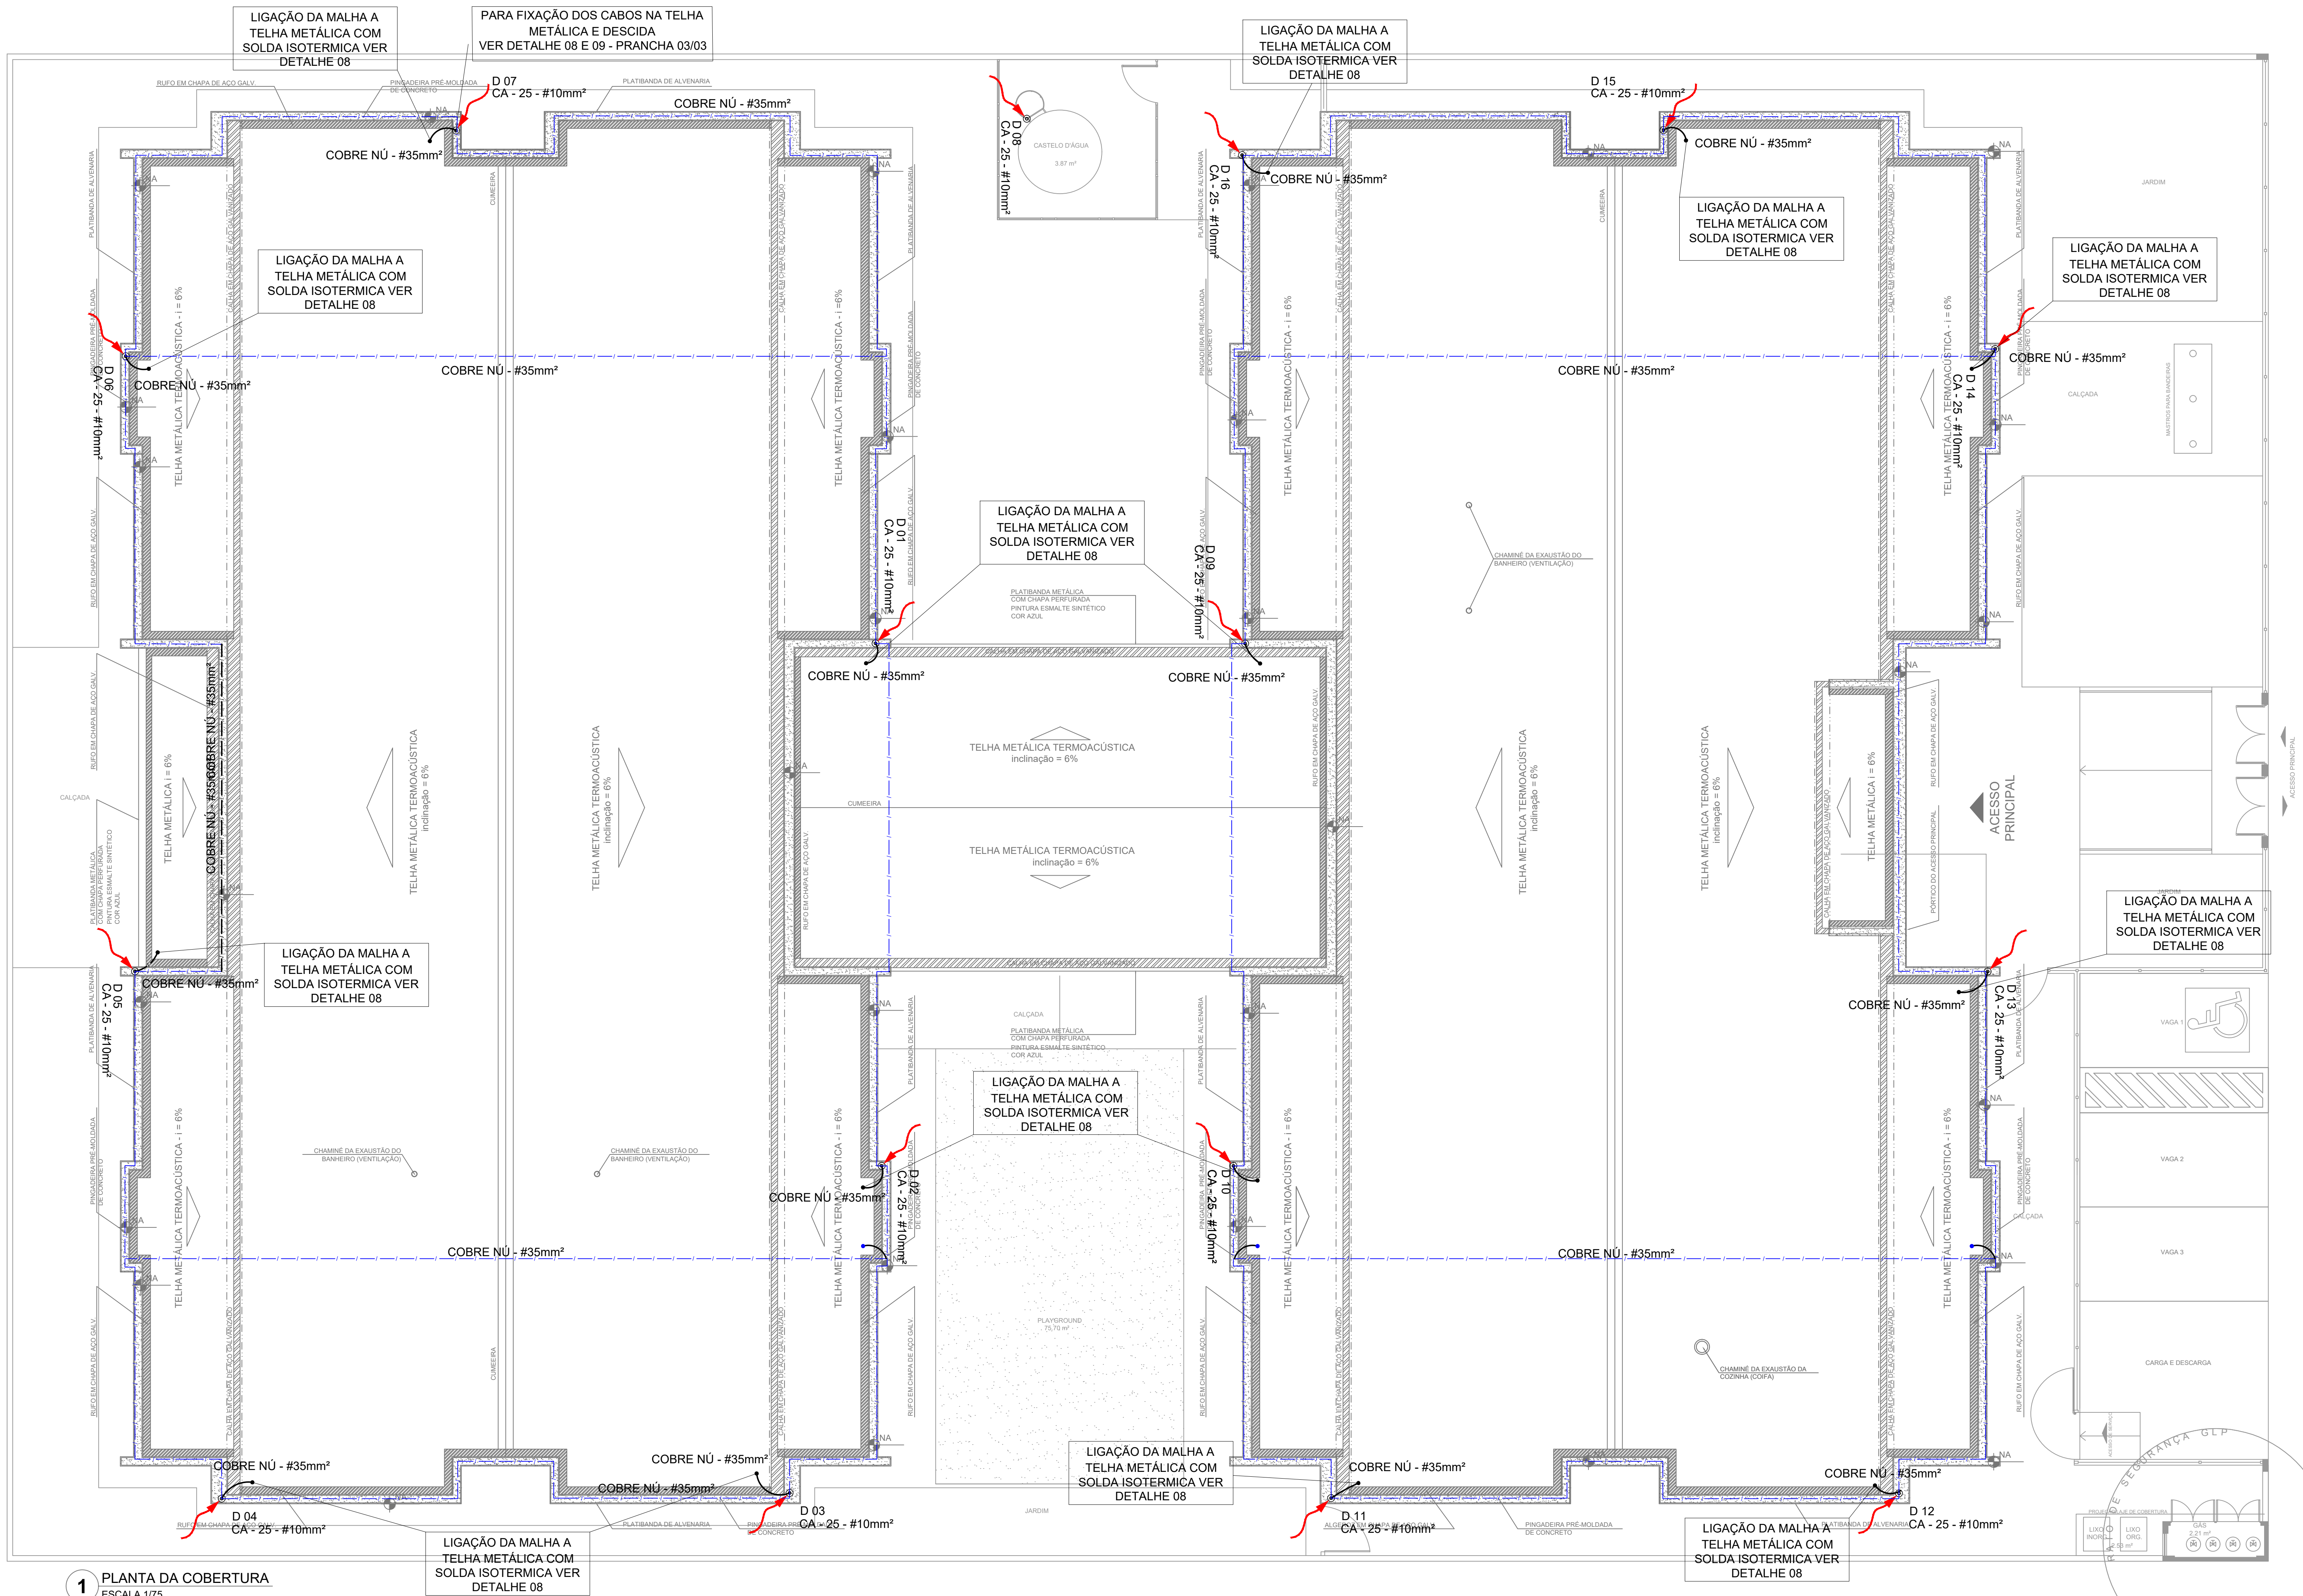

LEGENDA

⏏ ATERAMENTO COM HASTE

⏏ CAIXA DE VISITA DE ATERAMENTO COM HASTE

—/— CABO DE COBRE NÚ (CORDOALHA)

— VERGALHÃO CA25-Ø10mm

DESCIDA DO SPDA

CAPTOR TIPO FRANKLIN

BEP CAIXA DE IGUALIZAÇÃO

OBSERVAÇÃO

VALOR OHMICO DO ATERAMENTO:

- APÓS A EXECUÇÃO DA INSTALAÇÃO CONFORME ESTE PROJETO TODOS OS SISTEMAS DE ATERAMENTO DEVERÃO TER SUA RESISTÊNCIA MEDIDA. SE O VALOR MEDIDO ULTRAPASSAR 10 OHMS, ACRESCENTAR ELETRODOS ATÉ ATINGIR ESTE VALOR. PODERÁ TAMBÉM SER USADO ATERRAQUEL OU SIMILAR.

- A RESISTÊNCIA DA CONTINUIDADE ELÉTRICA DAS ARMADURAS DO SISTEMA DEVE SER INFERIOR A 1 OHM.

- ALÉM DOS NEUTROS DEVERÃO SER LIGADOS AOS FIOS TERRA TODAS AS PARTES METÁLICAS NÃO ENERGIZADAS.

NOTAS

- A PROFUNDIDADE MÍNIMA PARA MALHA DE ATERAMENTO É DE 50 CM.

- AS MALHAS DE ATERAMENTO DOS SISTEMAS ELÉTRICOS E PROTEÇÃO ATMOSFÉRICA DEVERÃO SER INTERLIGADOS, FORMANDO APENAS UM SISTEMA.

REFERÊNCIAS

- MEMORIAL DESCRITIVO E ESPECIFICAÇÕES TÉCNICAS;

- PLANILHA DE QUANTITATIVOS.

|          |          |                 |        |
|----------|----------|-----------------|--------|
| REV. 00  | 14/10/20 | EMISSÃO INICIAL | DAC    |
| REVISÃO: | DATA:    | DESCRIÇÃO:      | RESP.: |



PREFEITURA  
SANTA RITA DO SAPUCAÍ-MG

|         |                                                                           |
|---------|---------------------------------------------------------------------------|
| PROJETO | GERÊNCIA DE PROJETOS<br>DENIS DE SOUZA SILVA<br>CREA: MG-127.216/D        |
|         | COORDENAÇÃO DE PROJETOS<br>ALOSIO CAETANO FERREIRA<br>CREA: MG-97.132/D   |
|         | RESPONSÁVEL TÉCNICO<br>ENG. CIVIL FLÁVIA C. BARBOSA<br>CREA: MG-187.842/D |
|         | PROJETO<br>ENG. CIVIL FELIPE GUIMARÃES ALEXANDRE                          |
|         | DESENHO<br>ENG. CIVIL FELIPE GUIMARÃES ALEXANDRE                          |

EMPREENDIMENTO

**IMPLANTAÇÃO DA CRECHE DR. LUIZ RENNÓ MENDES**

|   |                                        |
|---|----------------------------------------|
| ENDEREÇO<br>RUA 06, ÁREA INSTITUCIONAL 1, C. H. DR. LUIZ R. MENDES<br>SANTA RITA DO SAPUCAÍ - MINAS GERAIS | DISCIPLINA<br>SPDA                     |
| ASSUNTO<br>PROJETO EXECUTIVO SIST. PROT. CONTRA DESCARGAS ATMOSFÉRICAS<br>PLANTA BAIXA - CAPTAÇÃO          | FASE DO PROJETO<br>EXECUTIVO           |
| DATA INICIAL<br>14/10/2020                                                                                 | ESCALA<br>INDICADA                     |
| REVISÃO<br>ROO                                                                                             | ARQUIVO<br>DAC-SRS-CRE-PE-SPDA-ROO.DWG |

FOLHA Nº. 02