




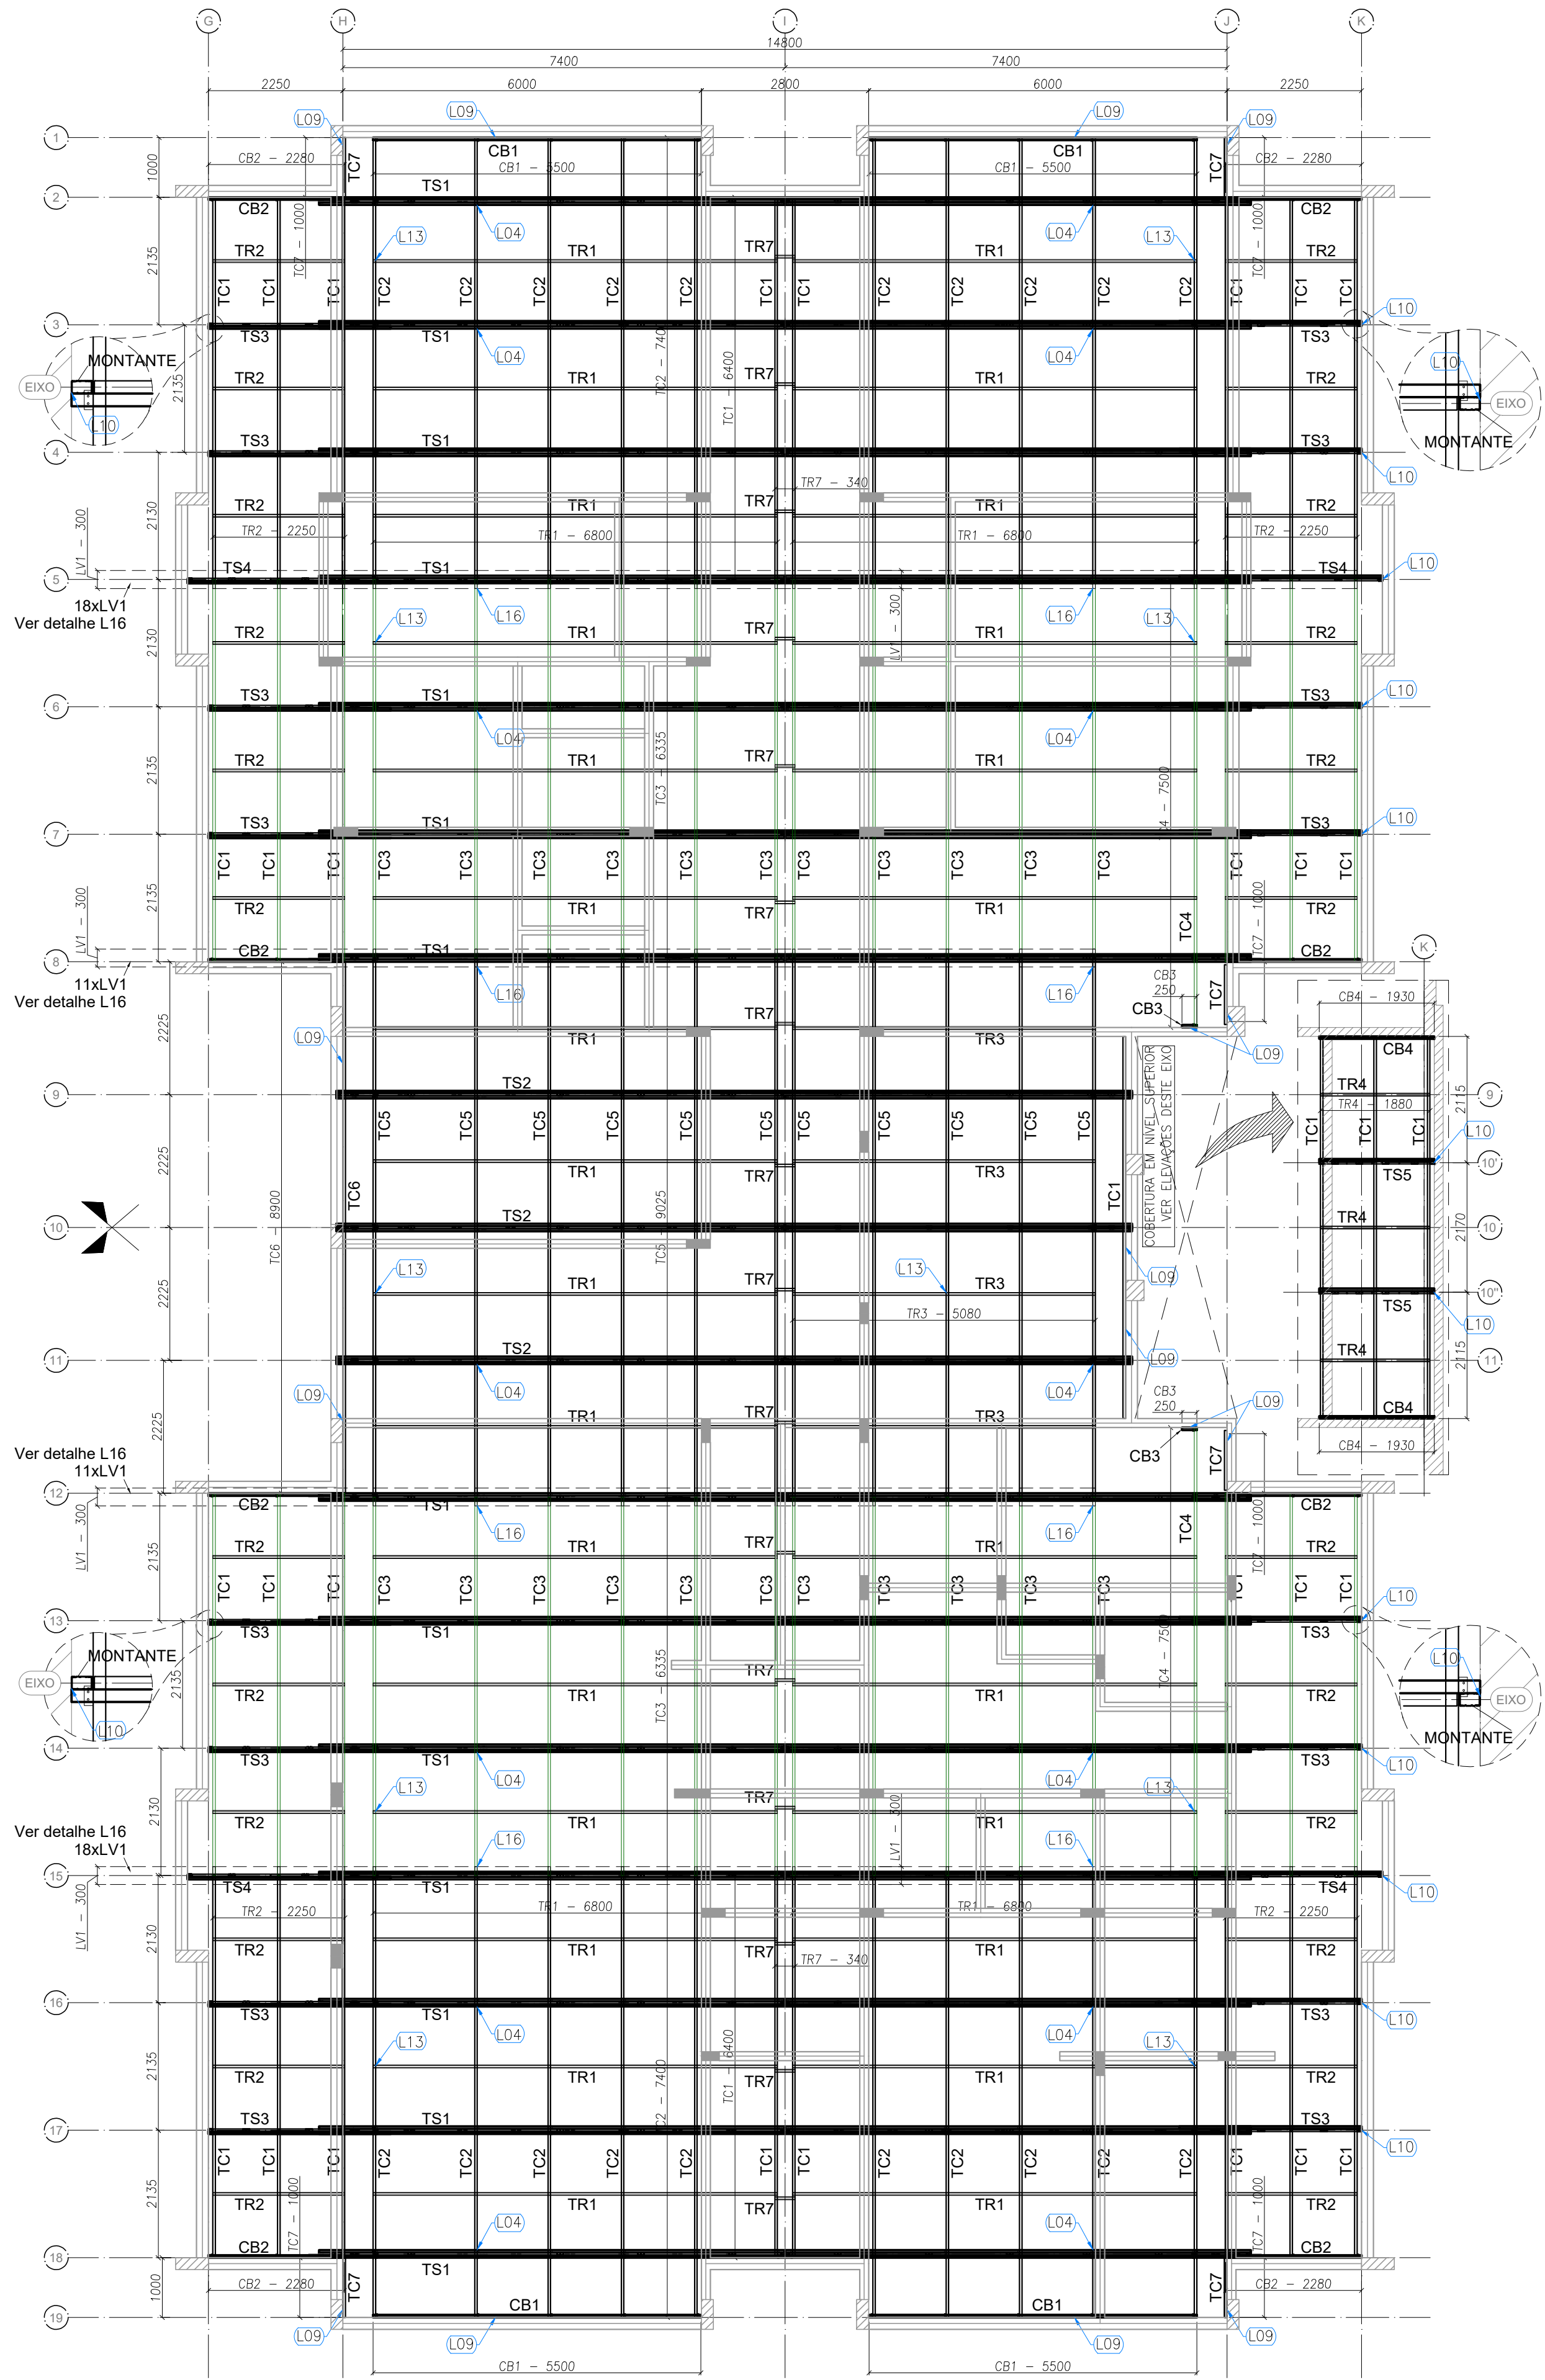


1 BLOCO A - PLANTA DE COBERTURA- CAIBROS, TESOURAS, TERÇAS, TRAVAMENTOS e LUVAS
ESCALA: 1/75

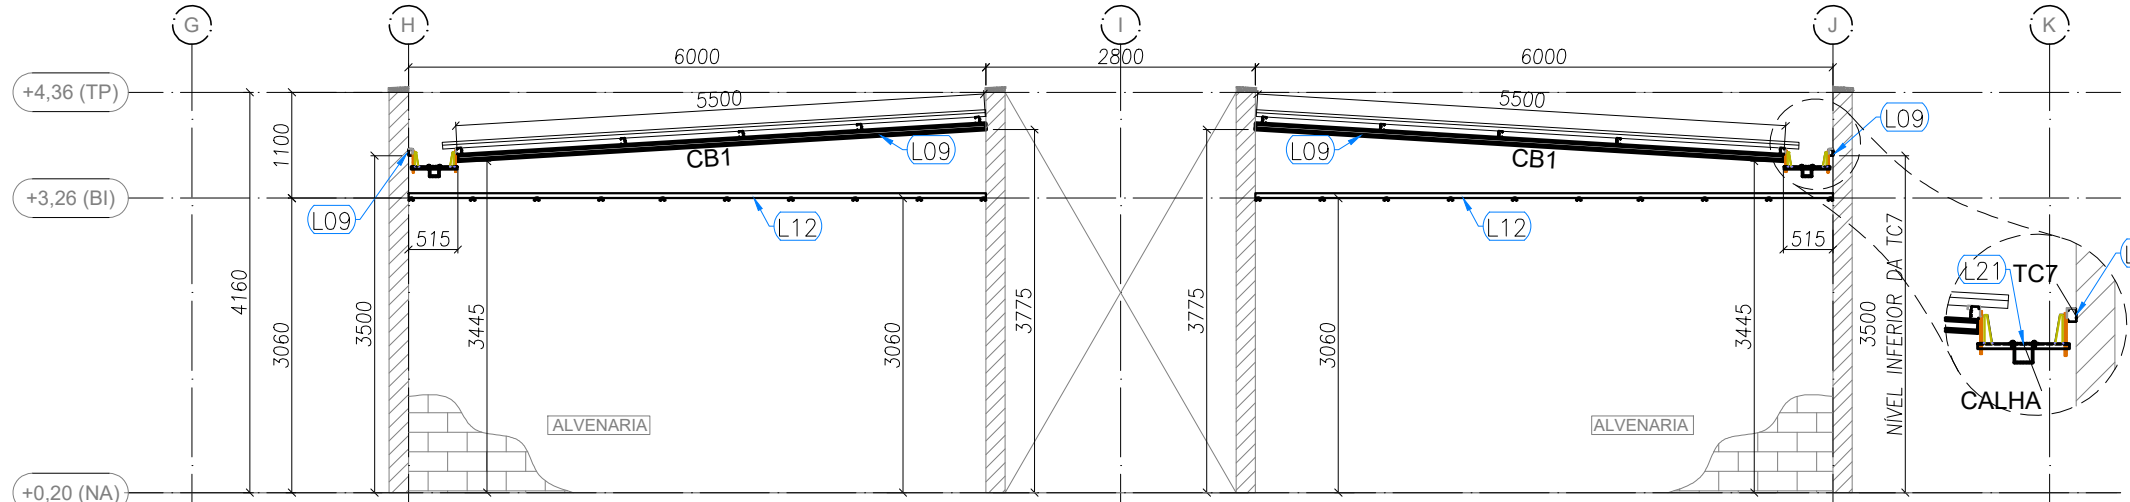


2 BLOCO A - ELEVACÃO - EIXO 1 e 19
ESCALA: 1/75

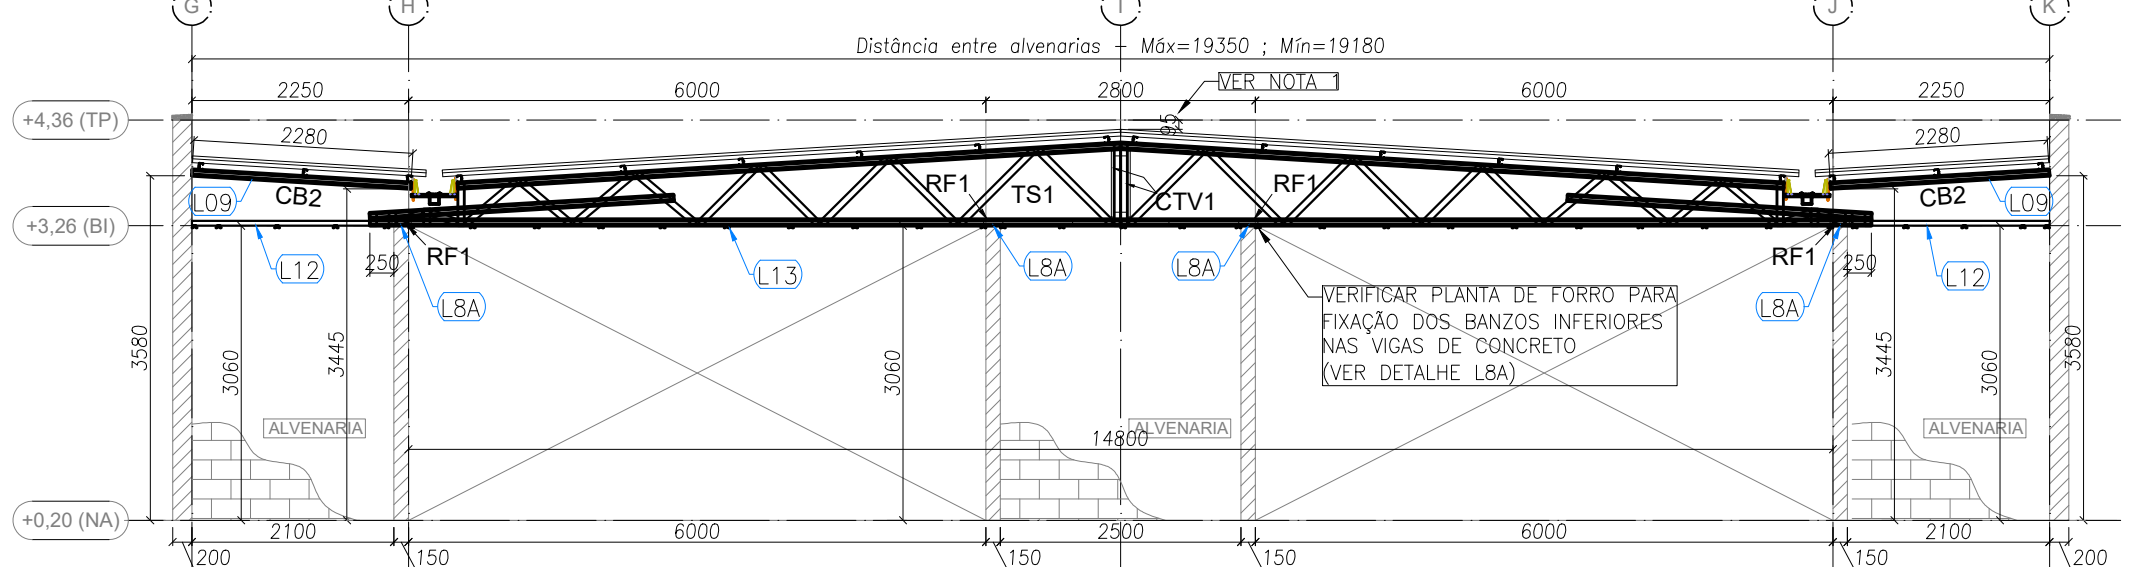


3 BLOCO A - ELEVACÃO - EIXO 2, 8, 12 e 18
ESCALA: 1/75

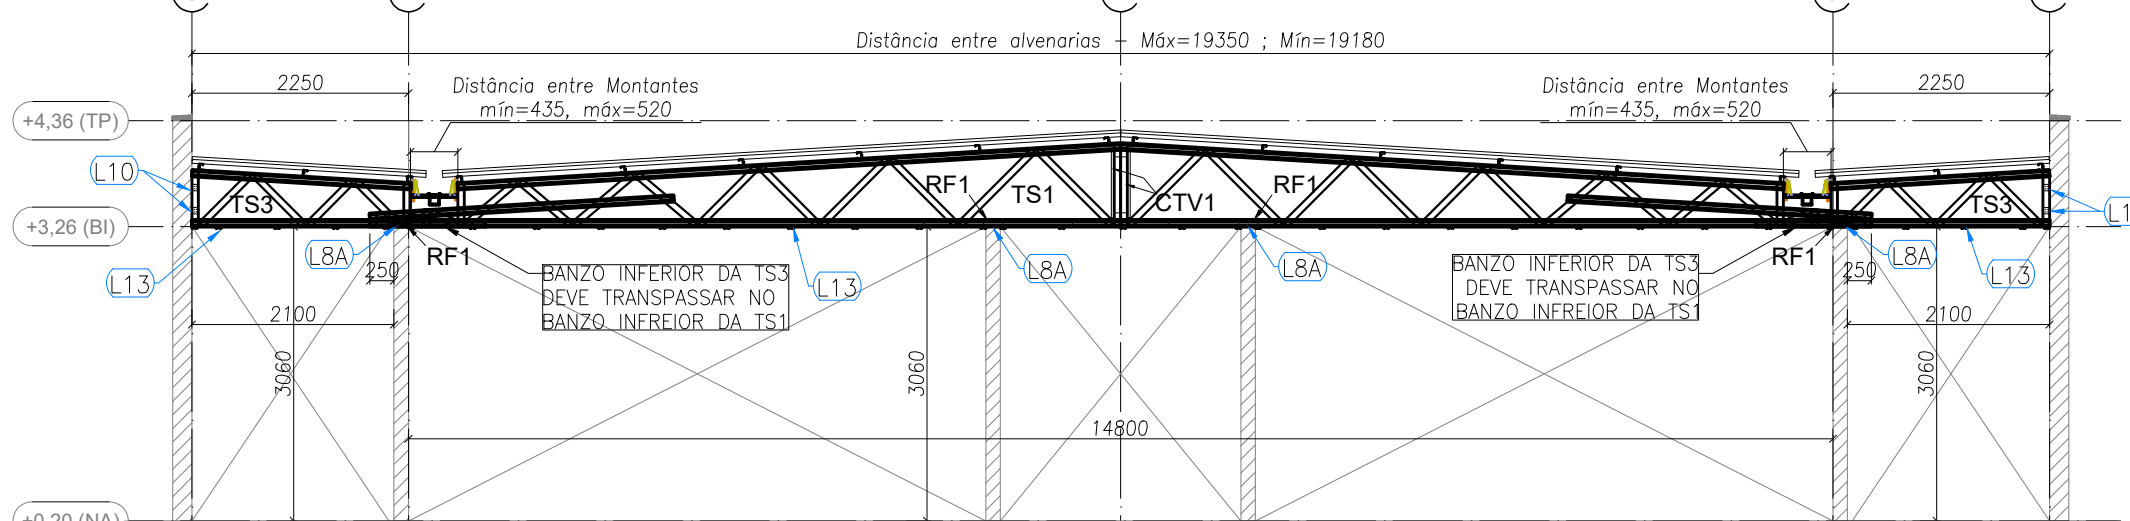


4 BLOCO A - ELEVACÃO - EIXO 3, 4, 6, 7, 13, 14, 16 e 17
ESCALA: 1/75

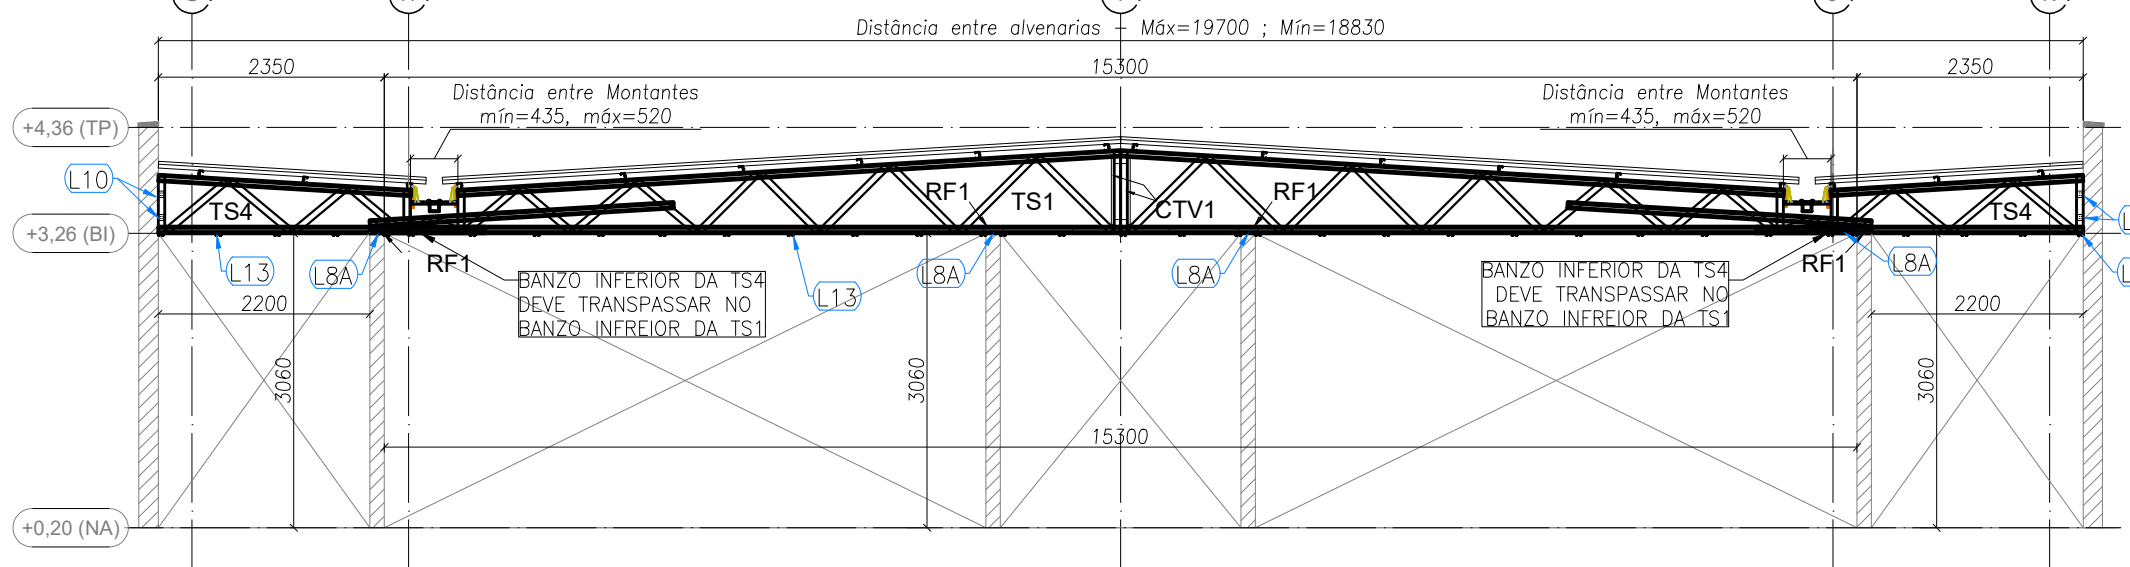


5 BLOCO A - ELEVACÃO - EIXO 5 e 15
ESCALA: 1/75

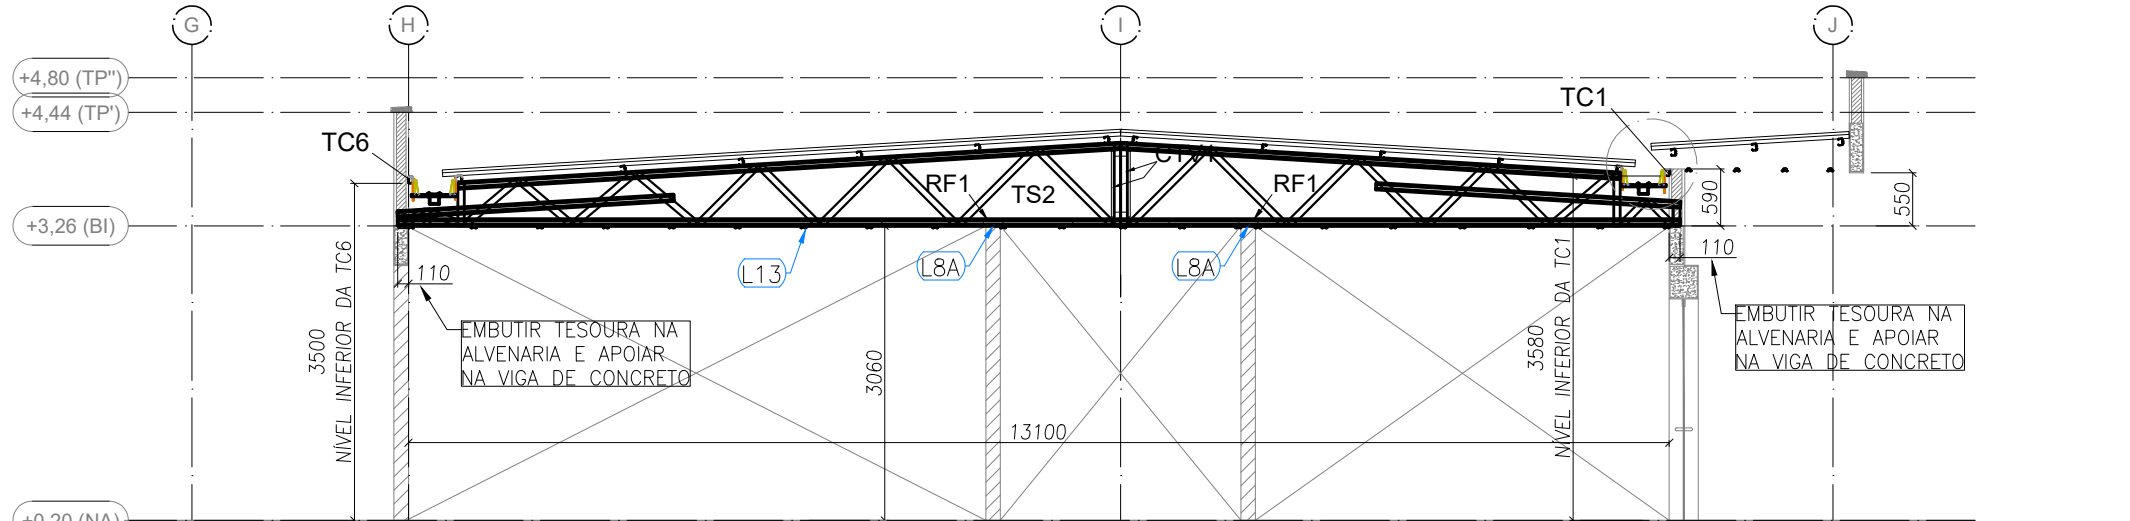

6 BLOCO A - ELEVACÃO - EIXO 9, 10 e 11
ESCALA: 1/75

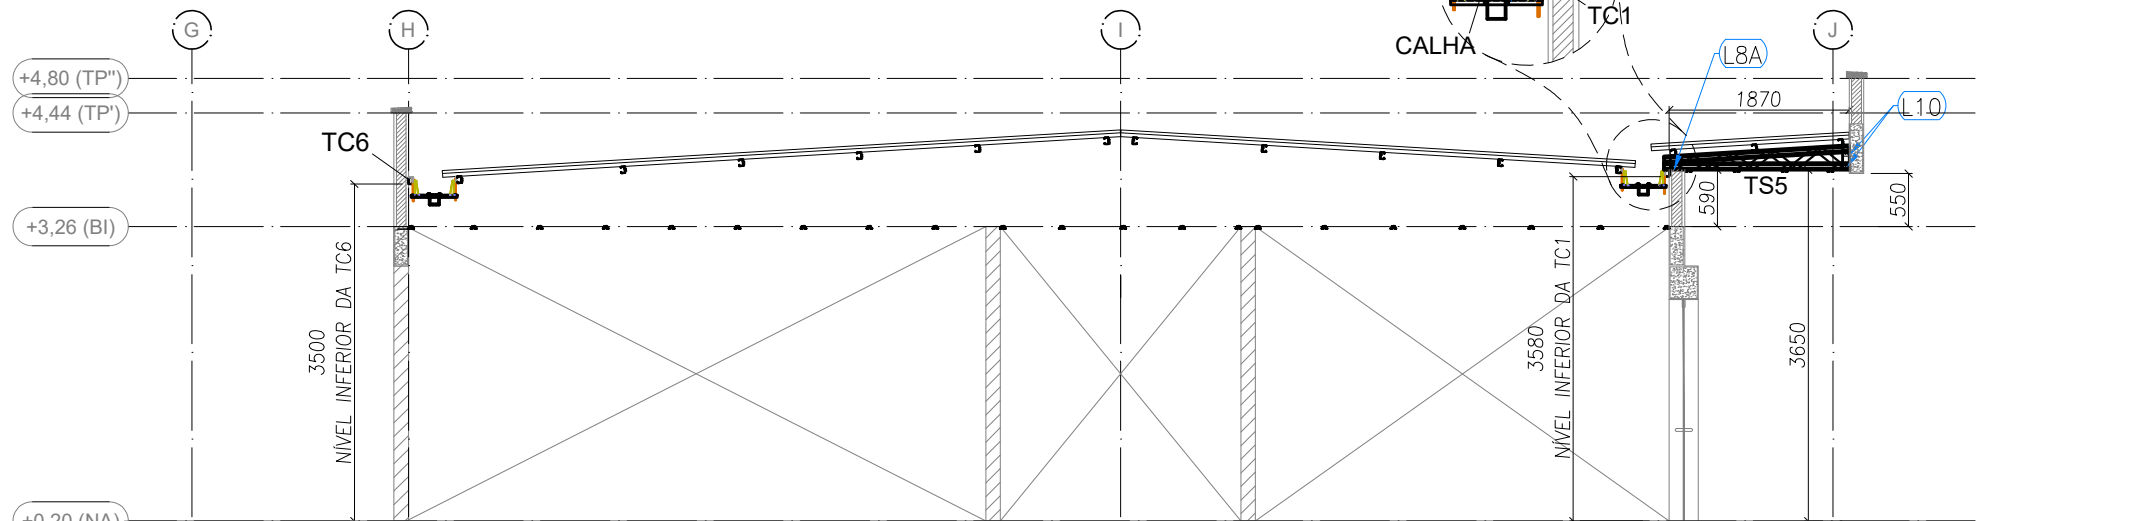

7 BLOCO A - ELEVACÃO - EIXO 10' e 10''
ESCALA: 1/75

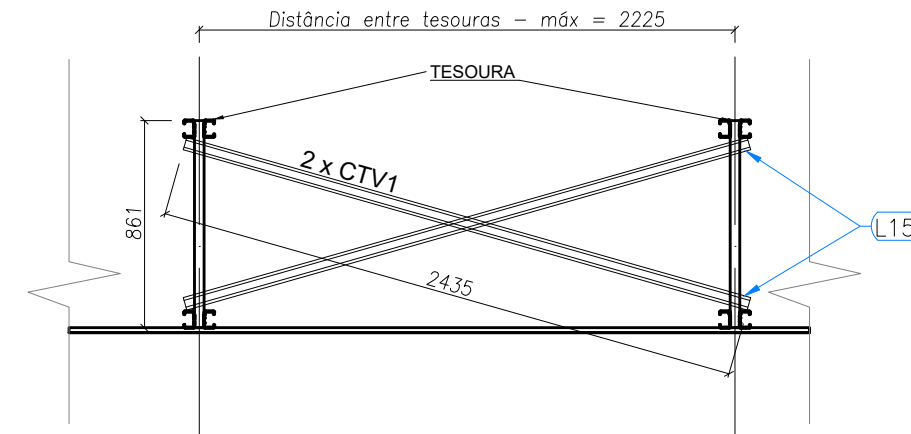

8 BLOCO A - ELEVACÃO - EIXO I (x16)
ESCALA: 1/75

LISTA DE PERFIS LSF - CRECHE TIPO 1 - BLOCO A				
ITEM	TAG	PERFIL	COMPRIMENTO (mm)	QNTD.
1	CB1	UE 70	5500	4
2	CB2	UE 70	2280	8
3	CB3	UE 70	250	2
4	CB4	UE 70	1930	2

5	TC1	UE 70	6400	32
6	TC2	UE 70	7400	20
7	TC3	UE 70	6335	22
8	TC4	UE 70	7500	2
9	TC5	UE 70	9025	11
10	TC6	UE 70	8900	1
11	TC7	UE 70	1000	6


12	TR1	CAR 3020	6800	28
13	TR2	CAR 3020	2250	24
14	TR3	CAR 3020	5080	4
15	TR4	CAR 3020	1880	3
16	TR7	CAR 3020	340	16

17	LV1	UE 70	300	58
----	-----	-------	-----	----

18	CTV1	CAR 3020	2435	32
----	------	----------	------	----

19	RF1	UE70	200	156
----	-----	------	-----	-----

20	TS1	-	15600	14
21	TS2	-	13320	3
22	TS3	-	3050	16
23	TS4	-	3400	4
24	TS5	-	1925	2

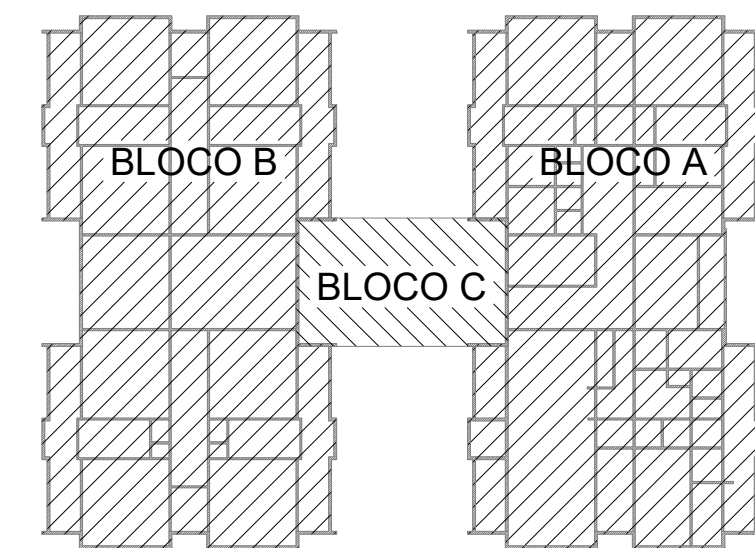

CROQUI DE REFERÊNCIA

REV. 00 14/10/20 EMISSÃO INICIAL		DAC
REVISÃO: DATA : DESCRIÇÃO:		RESP.:
PROJETO		
GERÊNCIA DE PROJETOS DENIS DE SOUZA SILVA COORDENAÇÃO DE PROJETOS ALOSIO CAETANO FERRERA RESPONSÁVEL TÉCNICO ENGR. CIVIL FLÁVIA C. BARBOSA ENGR. CIVIL WILLIAM BARADEL LARI		CREA: MG-127.216/D CREA: MG-97.132/D CREA: MG-187.842/D
EMPREENDIMENTO IMPLANTAÇÃO DA CRECHE DR. LUIZ RENNÓ MENDES		
ENDEREÇO RUA 06, ÁREA INSTITUCIONAL 1, C. H. DR. LUIZ R. MENDES SANTA RITA DO SAPUCAÍ - MINAS GERAIS		DISCIPLINA ESTRUTURAL
ASSUNTO PROJETO DE ESTRUTURAS METÁLICAS PLANTA DA COBERTURA E ELEVACOES BLOCO A		FASE DO PROJETO EXECUTIVO
DATA INICIAL 14/10/2020		FOLHA Nº. 02
ESCALA INDICADA	REVISÃO R00	ARQUIVO DAC-SRS-CRE-PE-MET1-R00.DWG