PROJETO ESTRUTURAL
Escala Indicada

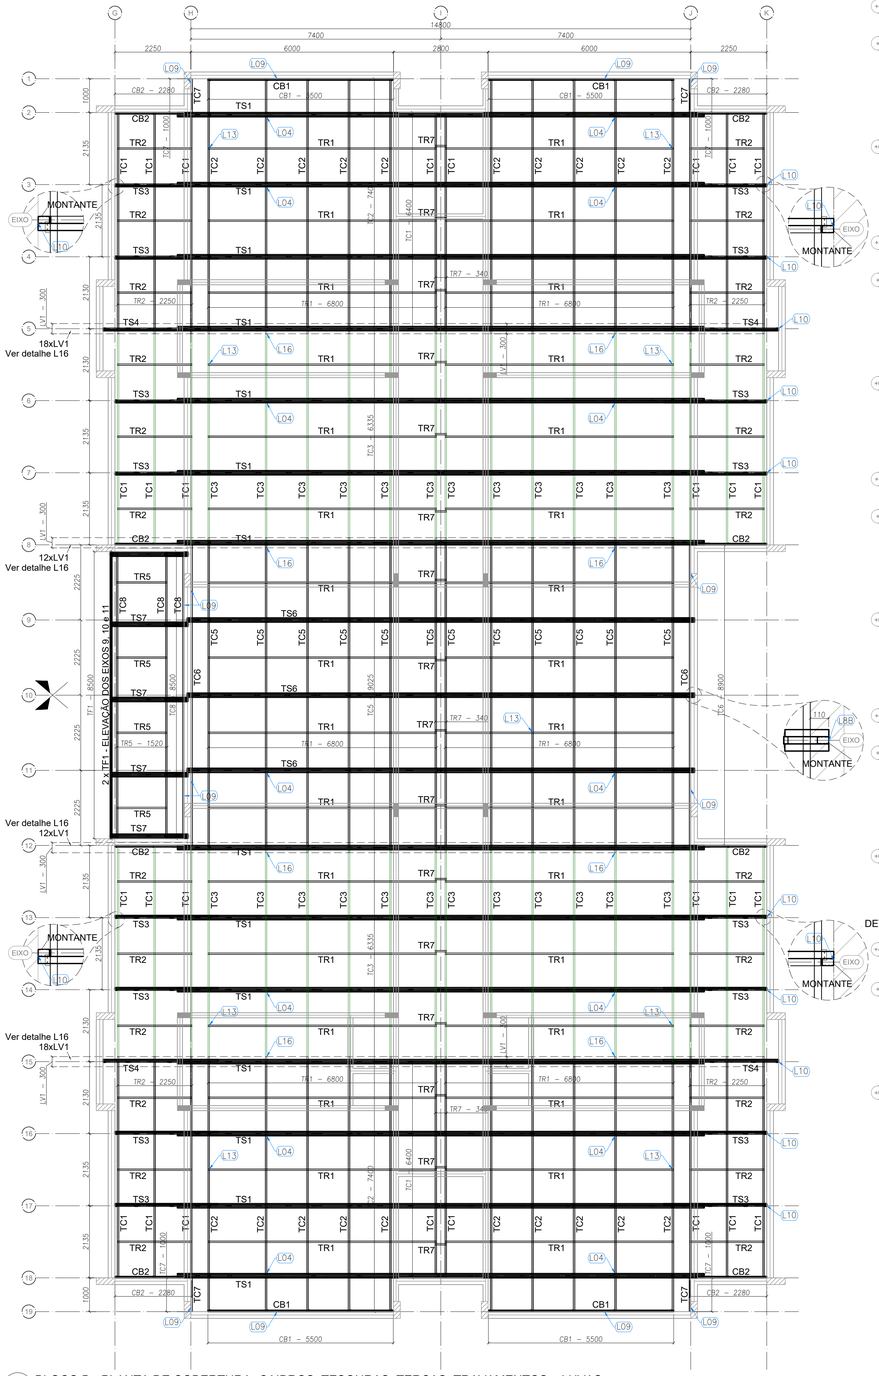

1 BLOCO B - PLANTA DE COBERTURA- CAIBROS, TESOURAS, TERÇAS, TRAVAMENTOS e LUVAS
ESCALA: 1/75

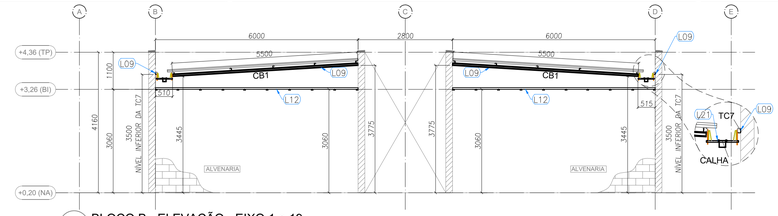

2 BLOCO B - ELEVAÇÃO - EIXO 1 e 19
ESCALA: 1/75

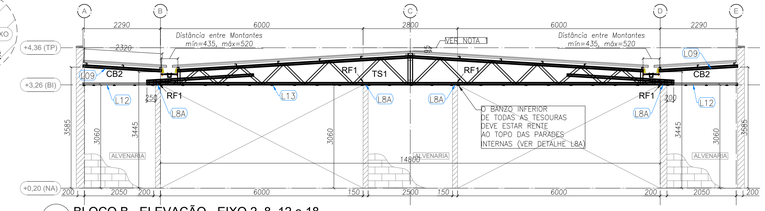

3 BLOCO B - ELEVAÇÃO - EIXO 2, 8, 12 e 18
ESCALA: 1/75

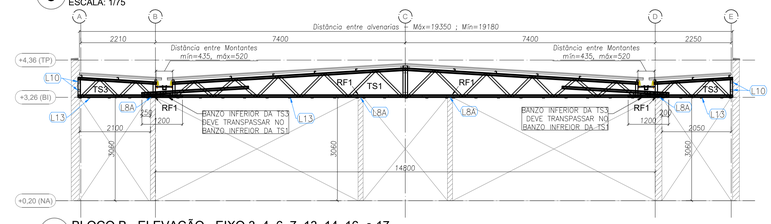

4 BLOCO B - ELEVAÇÃO - EIXO 3, 4, 6, 7, 13, 14, 16 e 17
ESCALA: 1/75

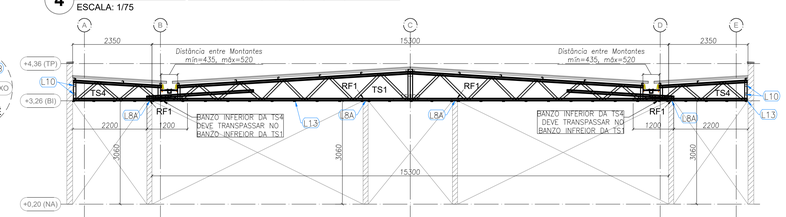

5 BLOCO B - ELEVAÇÃO - EIXO 5 e 15
ESCALA: 1/75

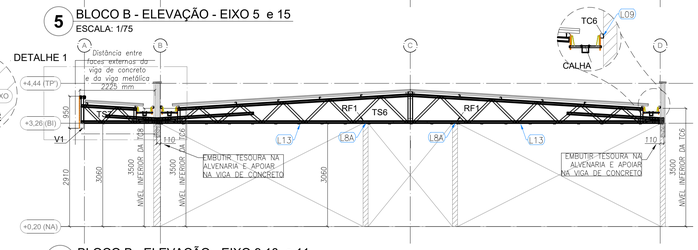

6 BLOCO B - ELEVAÇÃO - EIXO 9,10 e 11
ESCALA: 1/75

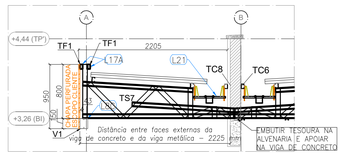

7 BLOCO B - DETALHE 1
ESCALA: S/ ESCALA

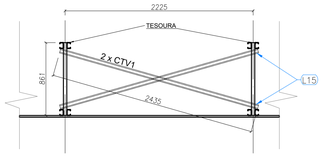

8 BLOCO B - ELEVAÇÃO - EIXO I (x16)
ESCALA: 1/75

LISTA DE PERFIS LSF - CRECHE TIPO 1 - BLOCO B				
ITEM	TAG	PERFIL	COMPRIMENTO (mm)	QNTD.
1	CB1	UE 70	5500	4
2	CB2	UE 70	2280	8
3	TC1	UE 70	6400	28
4	TC2	UE 70	7400	20
5	TC3	UE 70	6335	24
7	TC5	UE 70	9025	12
8	TC6	UE 70	8900	2
9	TC7	UE 70	1000	4
10	TC8	UE 70	8500	3
11	TF1	TUBO UE 70	8500	2
12	TR1	CAR 3020	6800	32
13	TR2	CAR 3020	2250	24
14	TR5	CAR 3020	1520	4
15	TR7	CAR 3020	340	16
16	LV1	UE 70	300	60
17	CTV1	CAR 3020	2435	32
18	RF1	UE70	200	140
19	TS1	-	15600	14
20	TS3	-	3050	16
21	TS4	-	3400	4
22	TS6	-	15020	3
23	TS7	-	2252	5

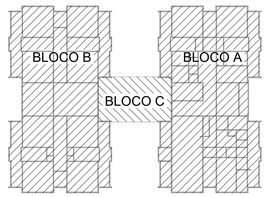

CROQUI DE REFERÊNCIA

REV.	DATA	DESCRIÇÃO	RESP.
00	14/10/20	EMISSÃO INICIAL	DAC

REVISÃO(DATA : | DESCRIÇÃO: | RESP.:

PREFEITURA
SANTA RITA DO SAPUCAÍ- MG

PROJETO
DAC engenharia
Rua Miguel Vianna, nº 81, Sala 12
Bairro Morro Chic
CEP: 37500-080 – Itajubá / MG
Tel: (35) 3623-5720
www.dacengenharia.com.br

GERÊNCIA DE PROJETOS
DENIS DE SOUZA SILVA CREA: MG-127.216/D
COORDENAÇÃO DE PROJETOS
ALOISIO CAETANO FERREIRA CREA: MG-97.132/D
RESPONSÁVEL TÉCNICO
ENGº. CIVIL FLÁVIA C. BARBOSA CREA: MG-187.842/D
PROJETO
ENGº. CIVIL WILLIAM BARADEL LARI
DESENHO
WILLIAM BARADEL LARI

EMPREENDIMENTO
IMPLANTAÇÃO DA CRECHE DR. LUIZ RENNÓ MENDES

ENDEREÇO
RUA 06, ÁREA INSTITUCIONAL 1, C. H. DR. LUIZ R. MENDES
SANTA RITA DO SAPUCAÍ – MINAS GERAIS

DISCIPLINA
ESTRUTURAL

ASSUNTO
PROJETO DE ESTRUTURAS METÁLICAS
PLANTA DA COBERTURA E ELEVAÇÕES
BLOCO B

FASE DO PROJETO
EXECUTIVO

FOLHA Nº.
04

DATA INICIAL	ESCALA	REVISÃO	ARQUIVO
14/10/2020	INDICADA	R00	DAC-SRS-CRE-PE-MET1-R00.DWG