



PROJETO ESTRUTURAL


Escala Indicada

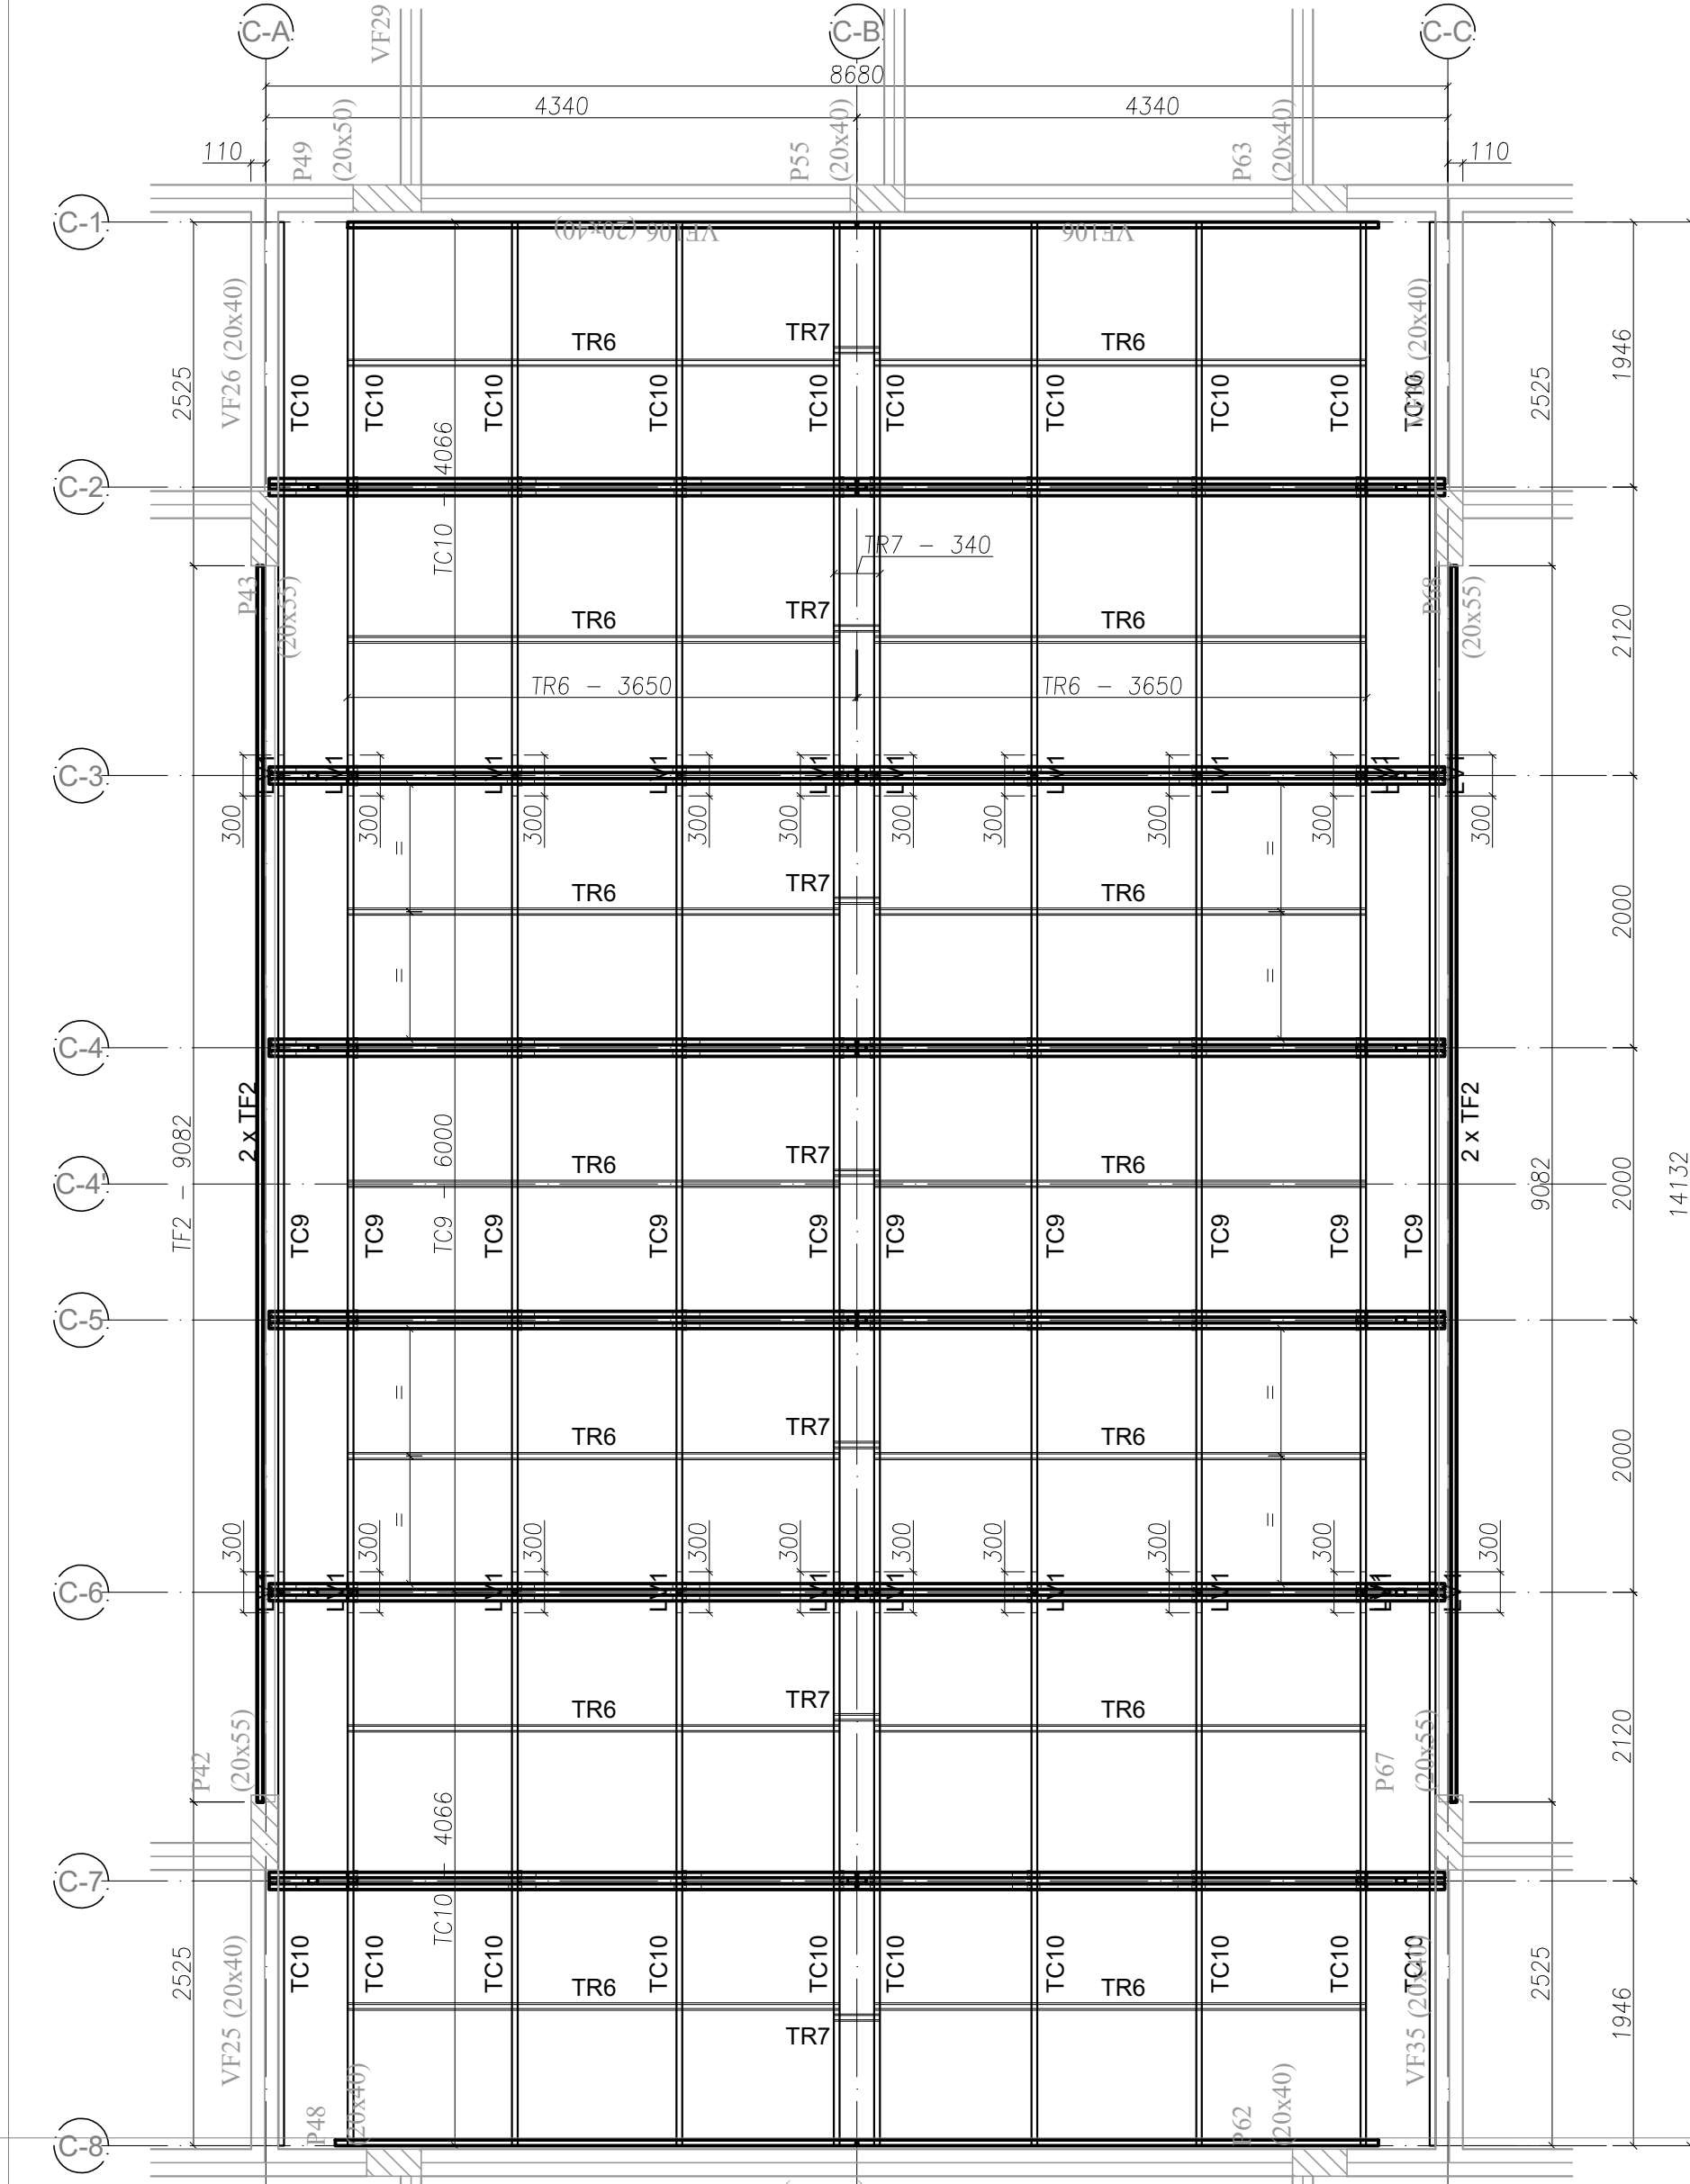


1 BLOCO C - PLANTA DE COBERTURA - TESOURAS, TERÇAS, TRAVAMENTOS e CAIBROS
ESCALA: 1/50

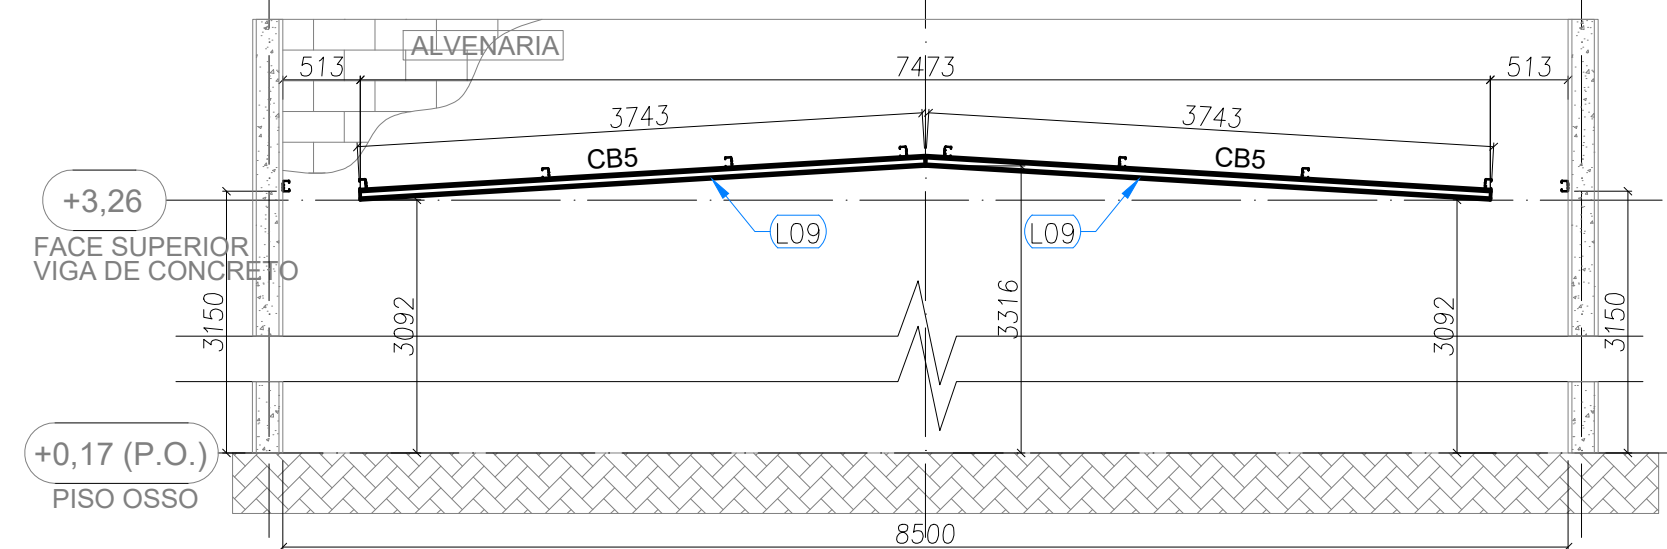

2 BLOCO C - ELEVÇÃO - EIXO C1 E C8
ESCALA: 1/50


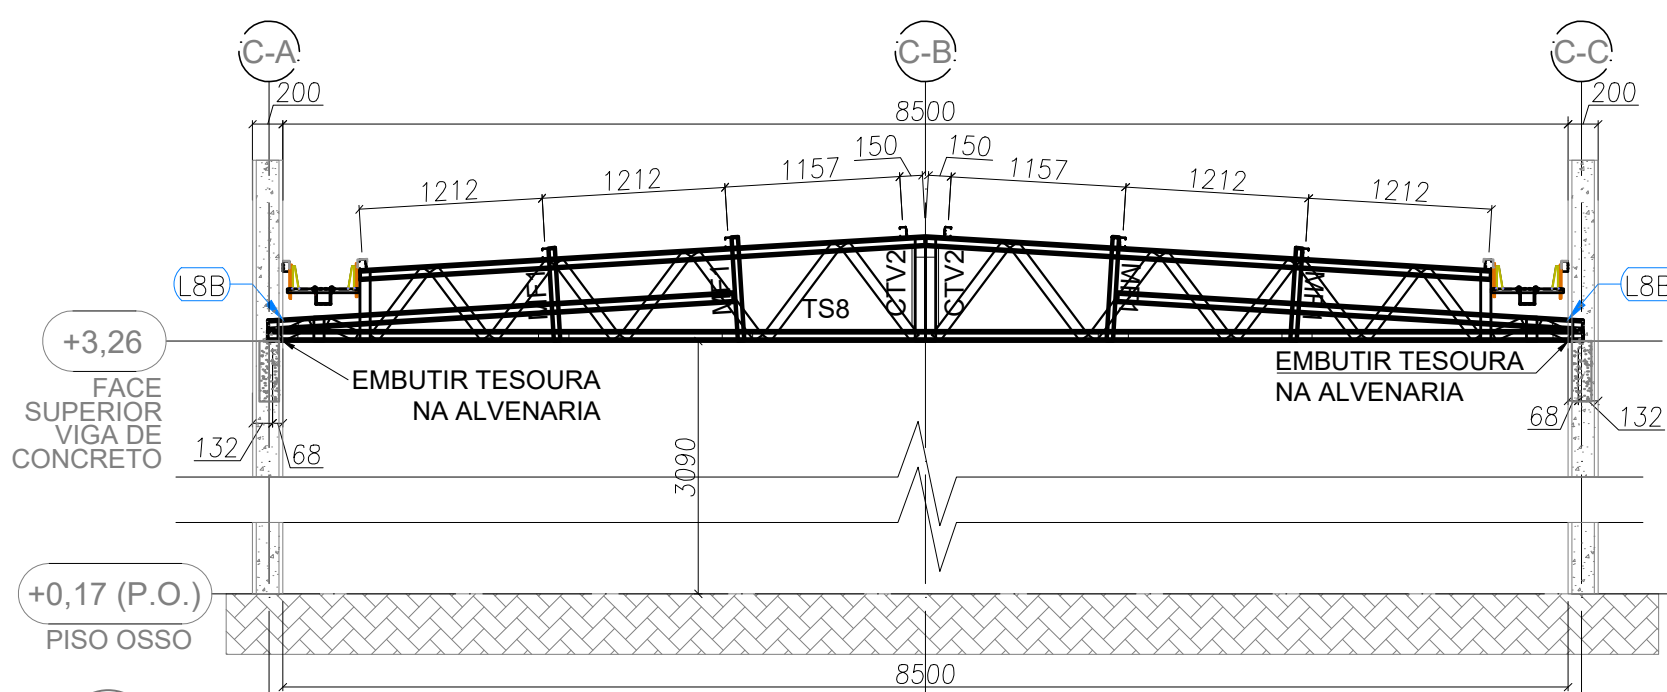


3 BLOCO C - ELEVÇÃO - EIXO C2 E C7
ESCALA: 1/50

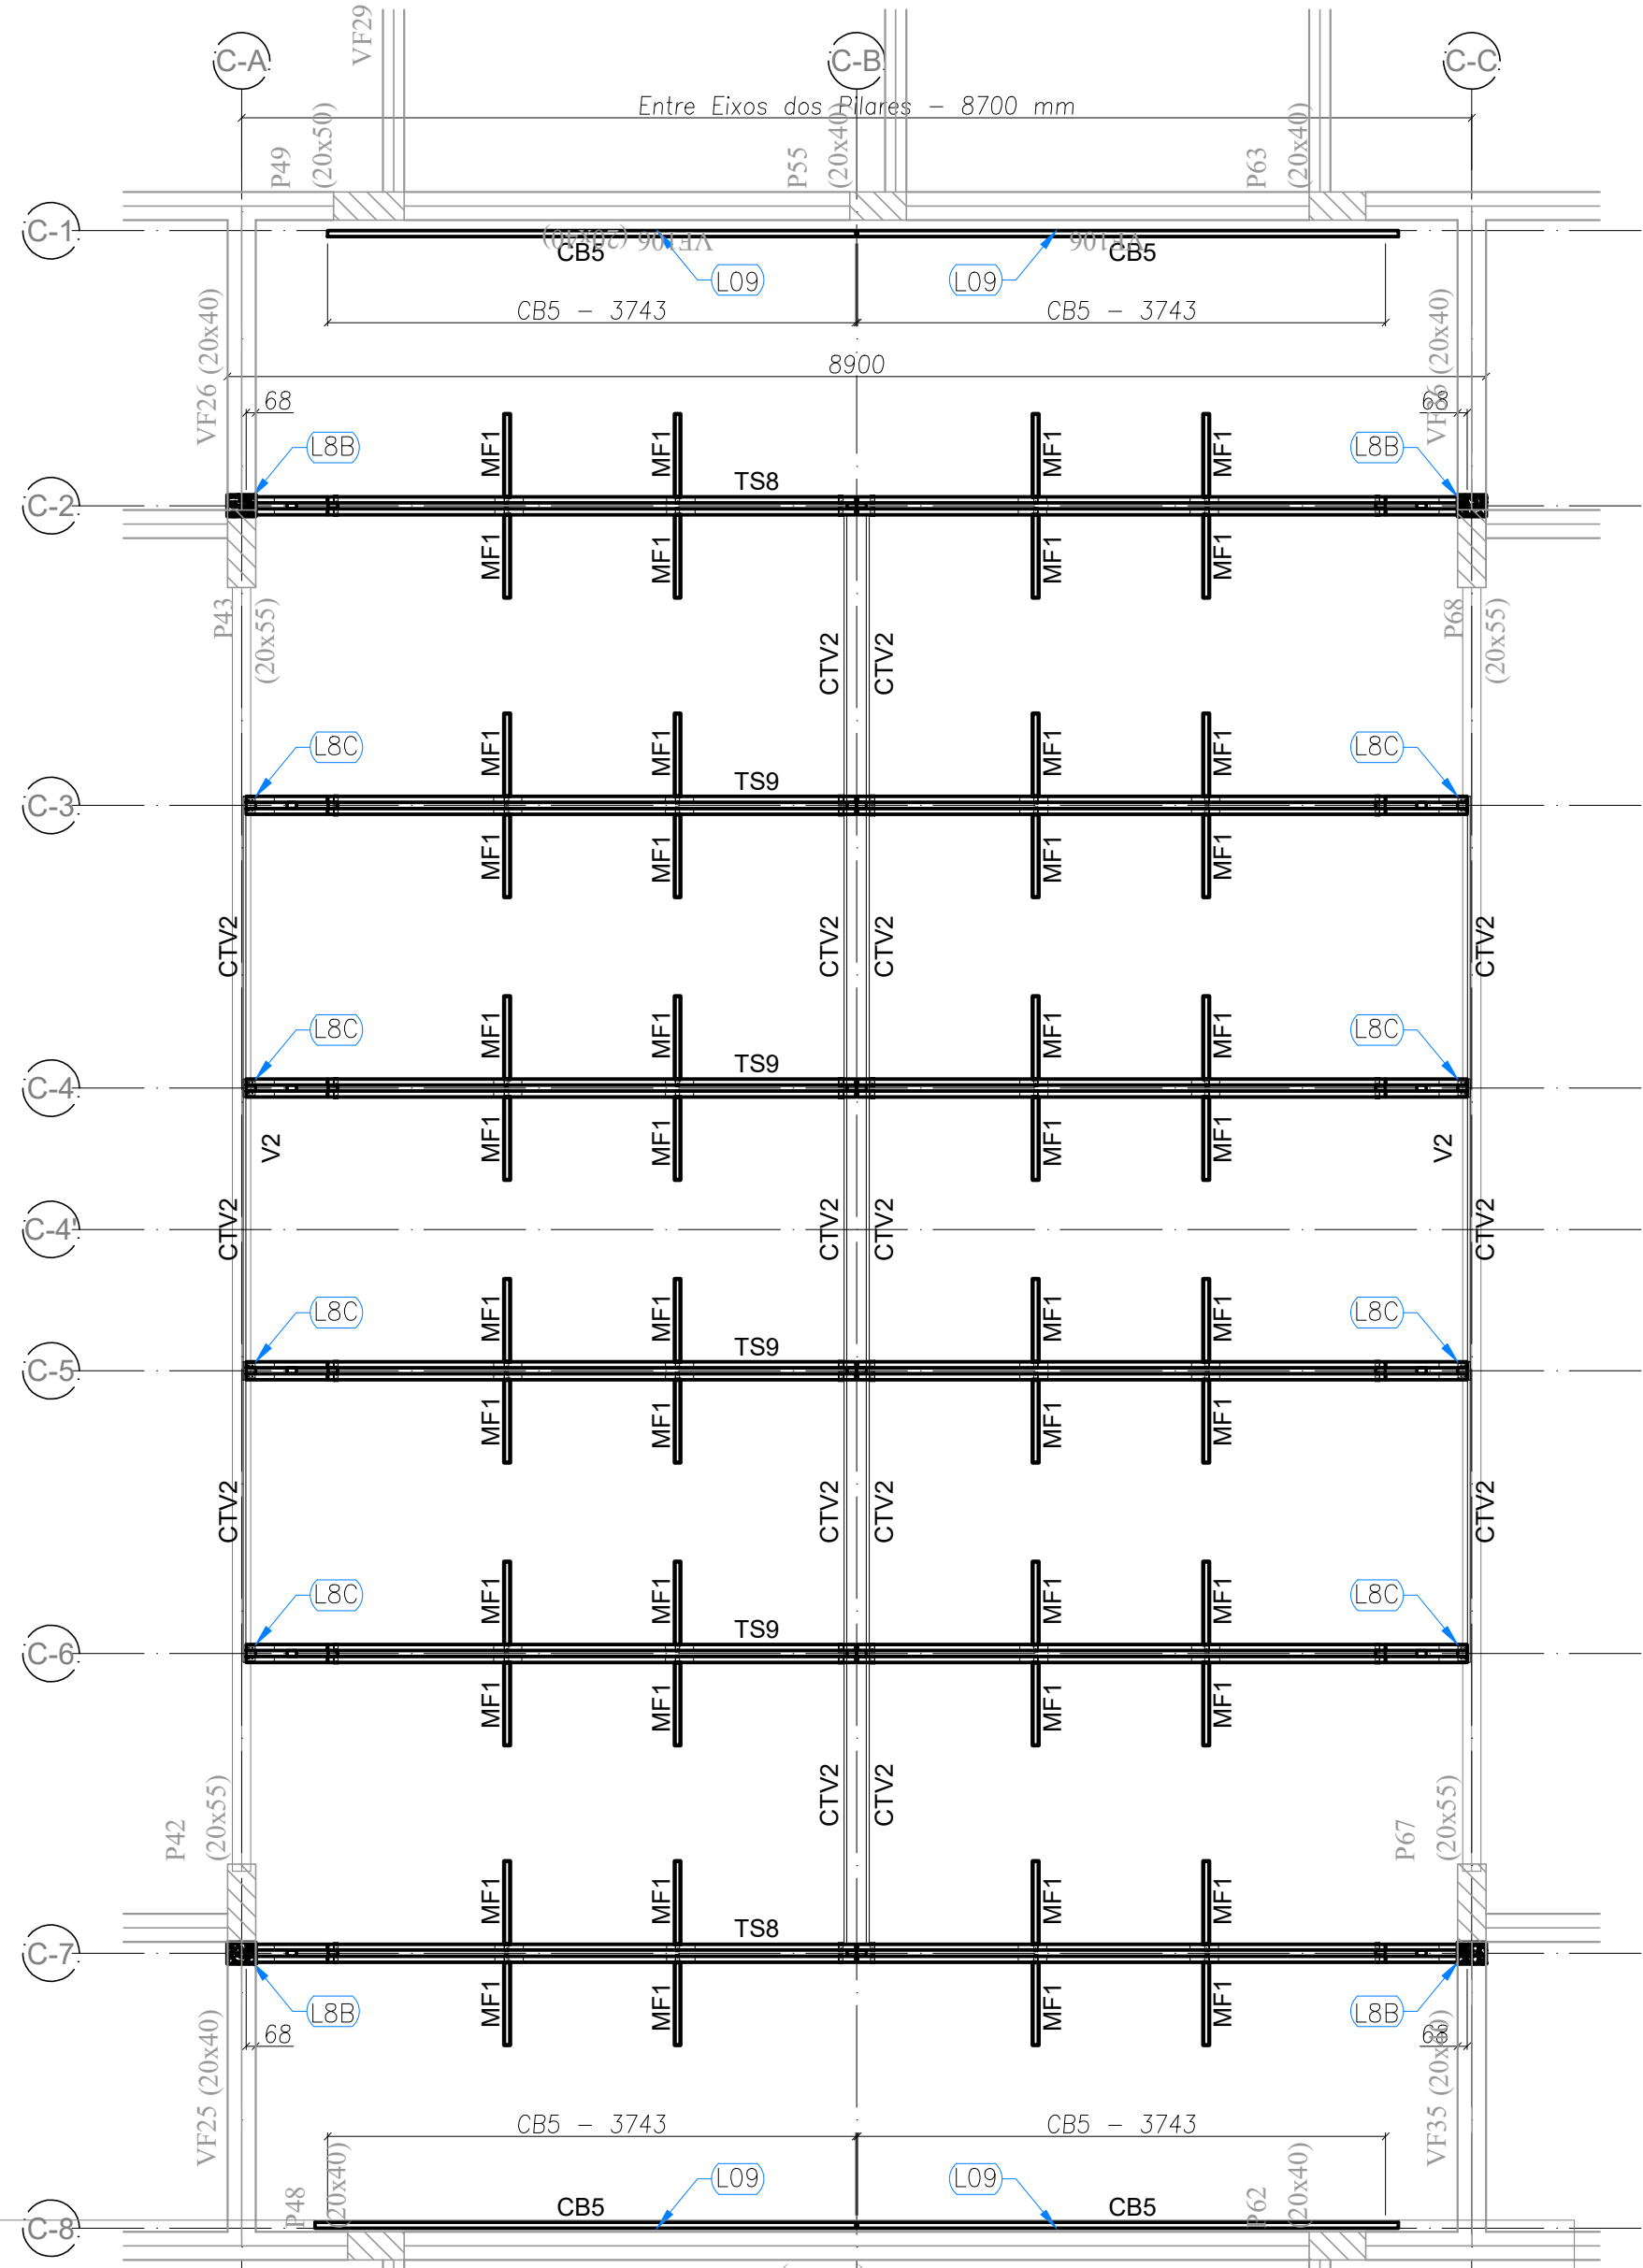


4 BLOCO C - VISTA EM PLANTA - VIGAS, TESOURAS, CAIBROS E MÃOS-FRANCESAS
ESCALA: 1/50


LISTA DE PERFIS LSF - CRECHE TIPO 1 - BLOCO C				
ITEM	TAG	PERFIL	COMPRIMENTO (mm)	QNTD.
1	CB5	UE 70	3743	4
2	TC9	UE 70	6000	10
3	TC10	UE 70	4066	20
4	TF2	TUBO UE 70	9082	4
5	TR6	CAR 3020	3650	14
6	TR7	CAR 3020	340	7
7	LV1	UE 70	300	20
8	CTV2	CAR 3020	2175	16
9	MF1	UE70	815	48
10	TS8	-	8635	2
11	TS9	-	8635	4
12	VG2	DUPLO UE 250x65x25#2.65	9082	2

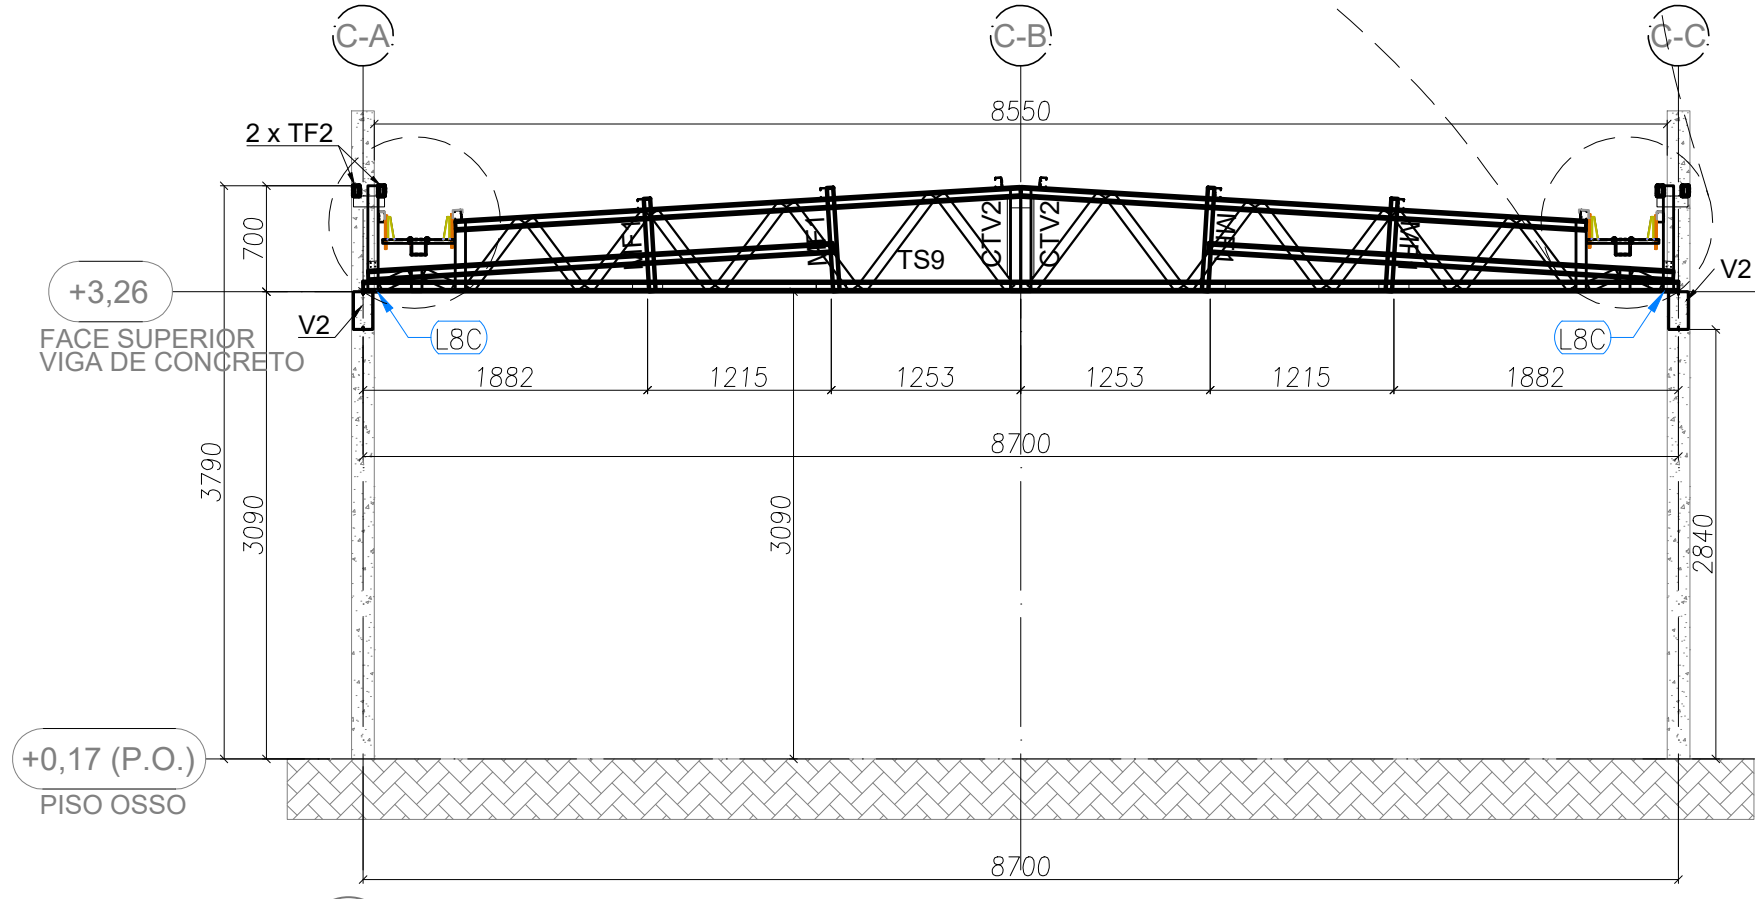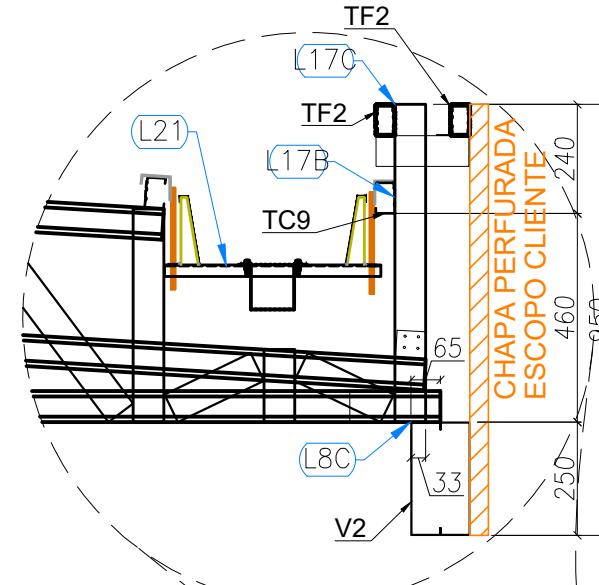


5 BLOCO C - ELEVÇÃO - EIXO C3, C4, C5 E C6
ESCALA: 1/50

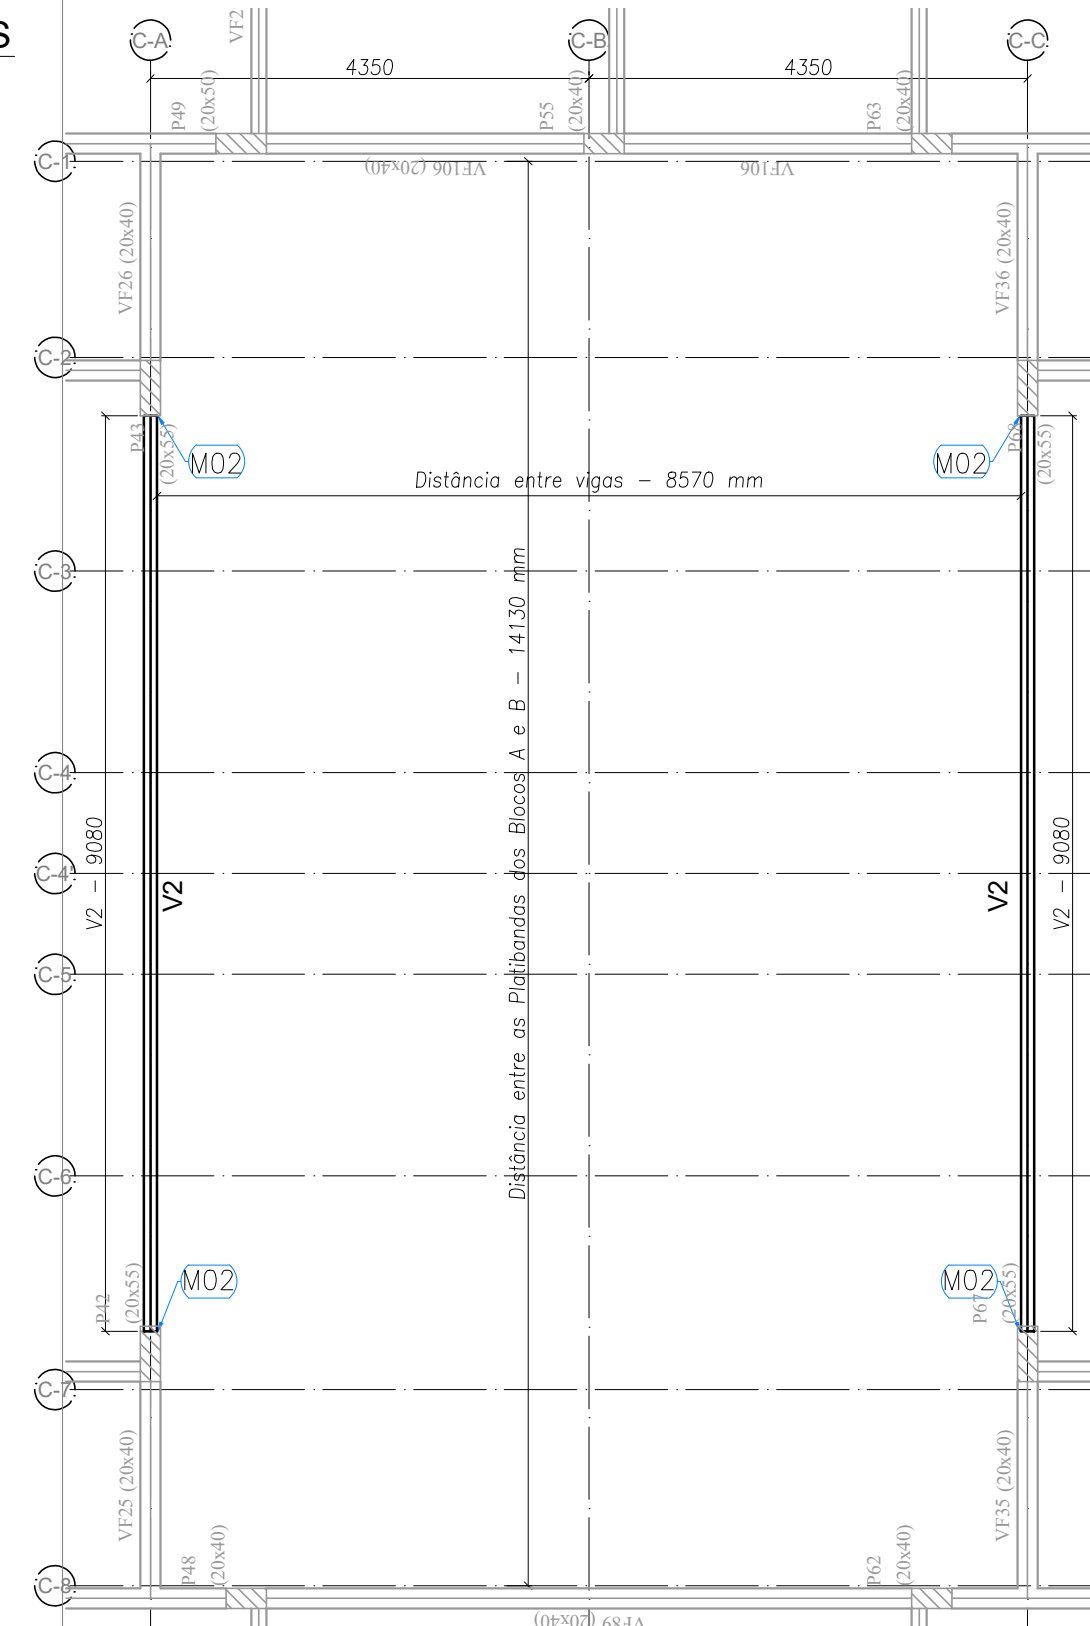


9 BLOCO C - VISTA EM PLANTA - VIGAS DE APOIO
ESCALA: 1/75

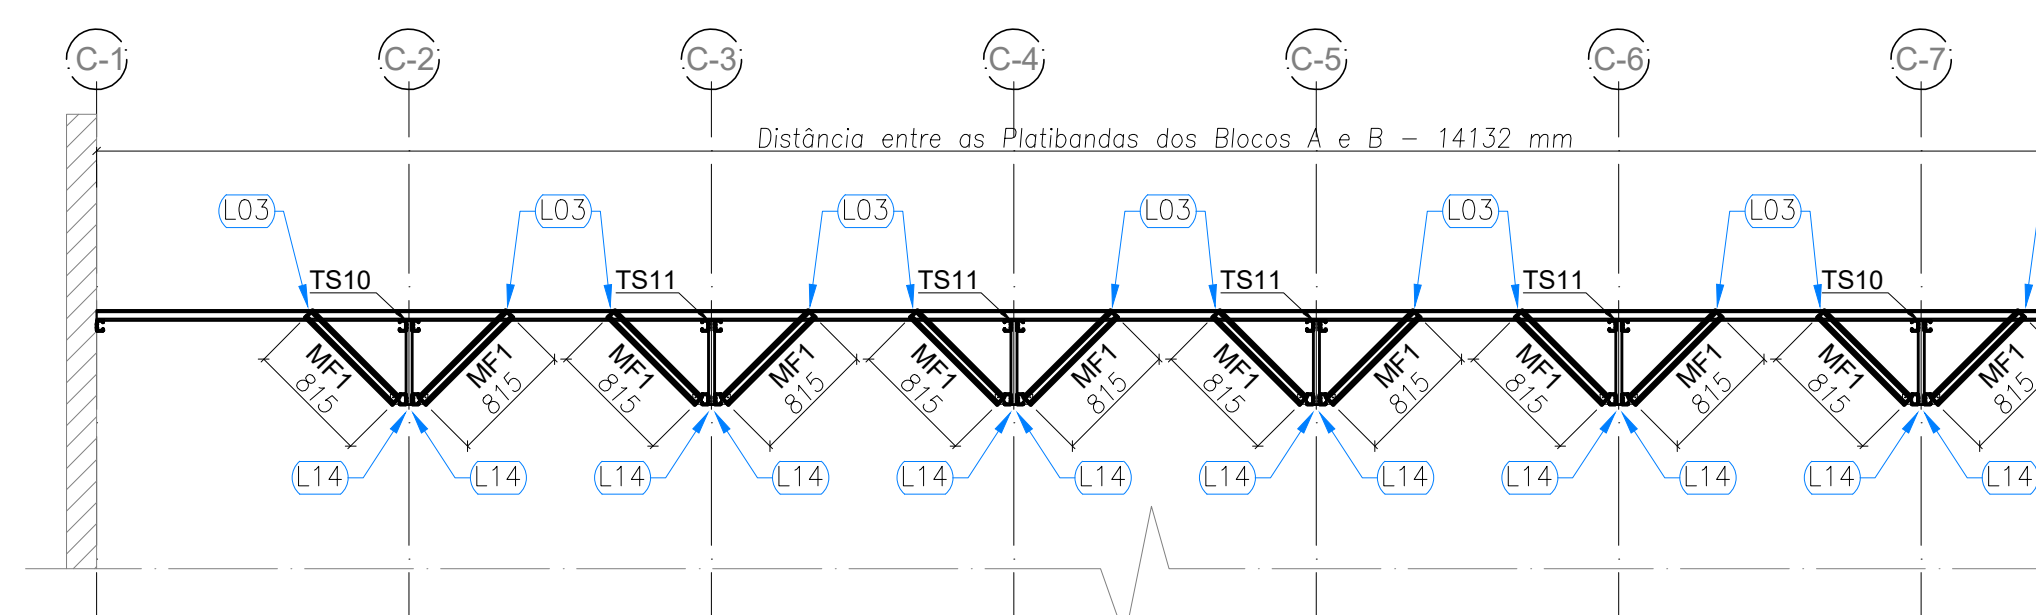


6 BLOCO C - ELEVÇÃO - MÃO-FRANCESA
ESCALA: 1/50

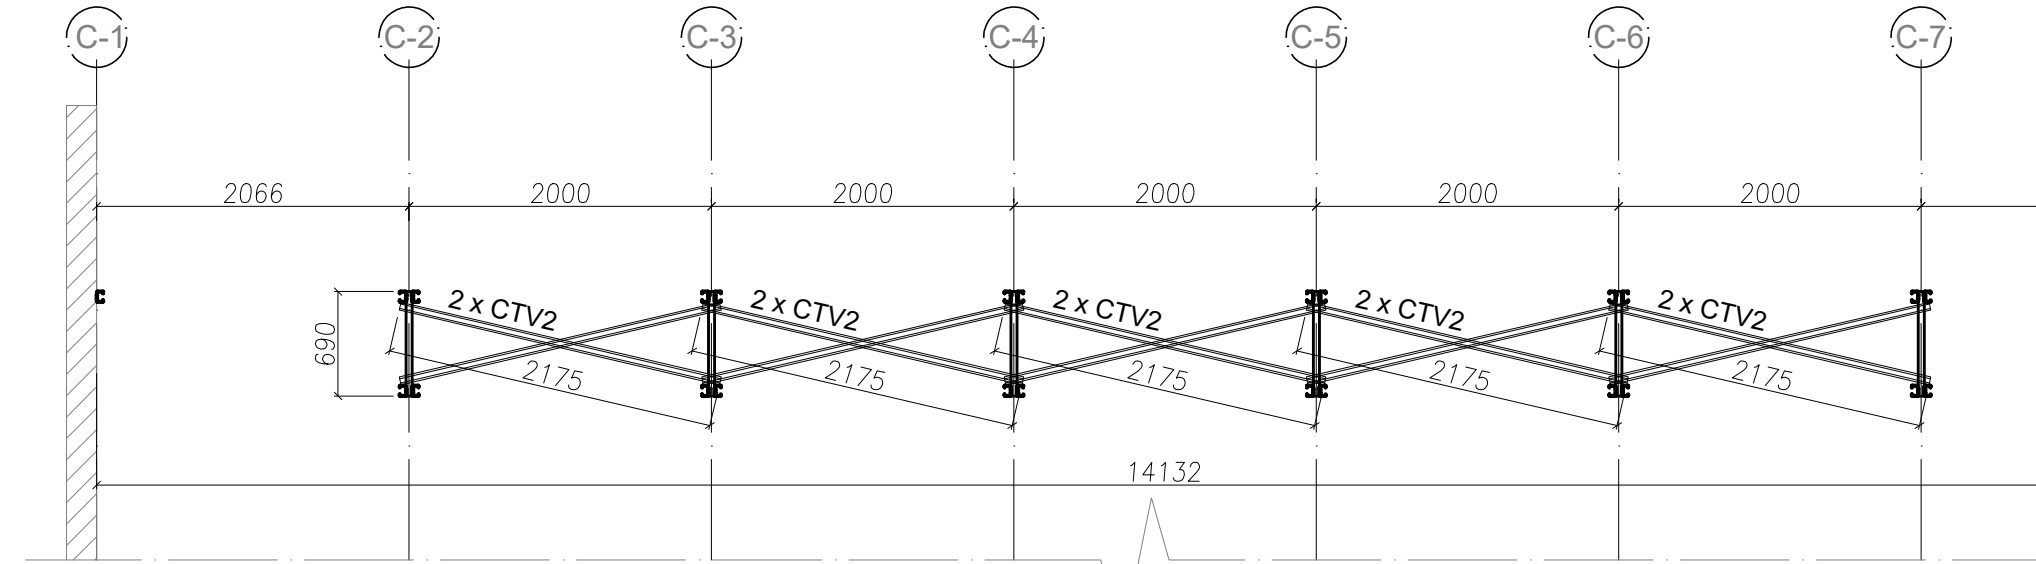

7 BLOCO C - ELEVÇÃO - EIXO C-B
ESCALA: 1/50

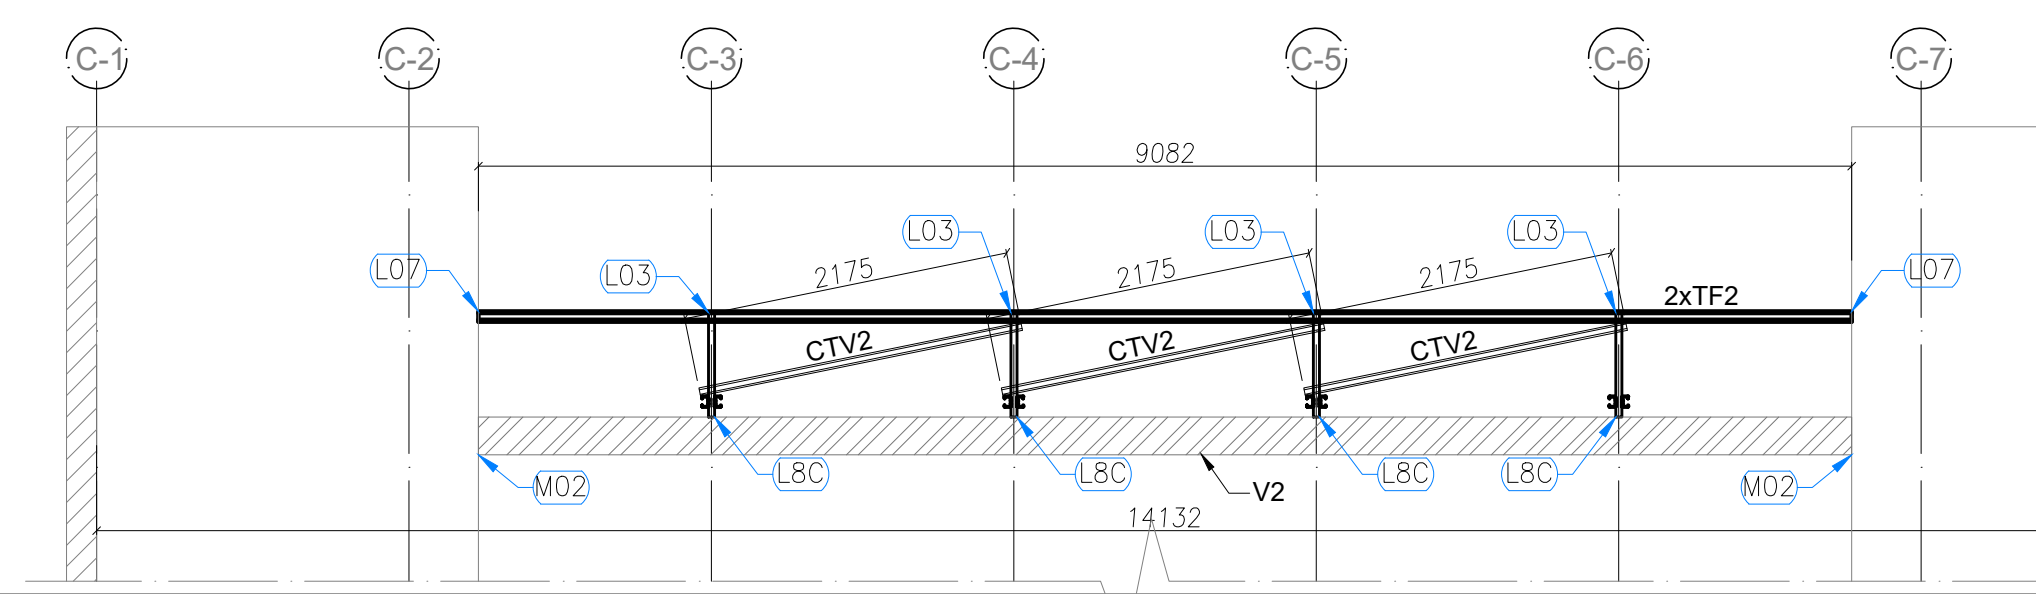

8 BLOCO C - ELEVÇÃO - EIXO C-A e C-C
ESCALA: 1/50

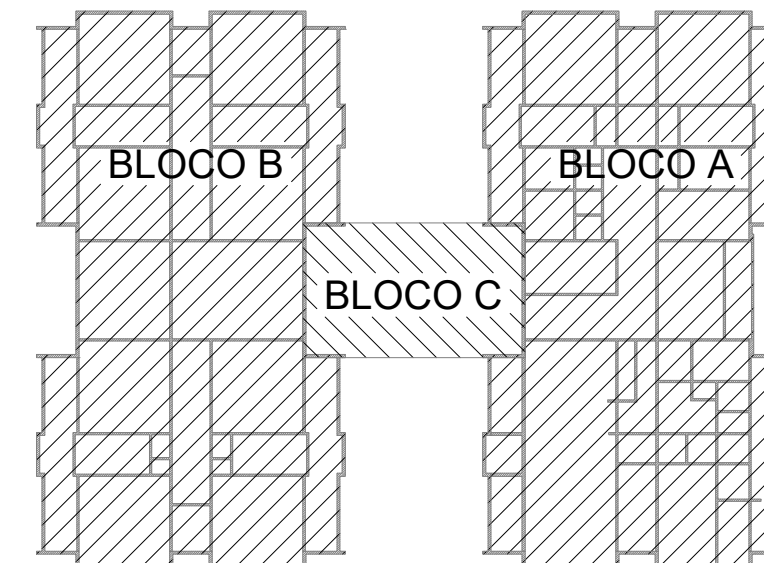

CROQUI DE REFERÊNCIA

REV. 00	14/10/20	EMISSÃO INICIAL	DAC
REVISÃO:	DATA :	DESCRIÇÃO:	RESP.:
PROJETO		GERÊNCIA DE PROJETOS DENIS DE SOUZA SILVA CREA: MG-127.216/D	
COORDENAÇÃO DE PROJETOS ALOISIO CAETANO FERREIRA CREA: MG-97.132/D		RESPONSÁVEL TÉCNICO ENGR. CIVIL FLÁVIA C. BARBOSA CREA: MG-187.842/D	
PROJETO ENGR. CIVIL WILLIAM BARADEL LARI		DESENHO WILLIAM BARADEL LARI	
EMPREENDIMENTO IMPLANTAÇÃO DA CRECHE DR. LUIZ RENNÓ MENDES			
ENDEREÇO RUA 06, ÁREA INSTITUCIONAL 1, C. H. DR. LUIZ R. MENDES SANTA RITA DO SAPUCAÍ - MINAS GERAIS		DISCIPLINA ESTRUTURAL	
ASSUNTO PROJETO DE ESTRUTURAS METÁLICAS ESTRUTURA DA COBERTURA E ELEVÇÕES BLOCO C		FOLHA Nº. 06	
DATA INICIAL 14/10/2020	ESCALA INDICADA	REVISÃO R00	ARQUIVO DAC-SRS-CRE-PE-METI-R00.DWG