



VISTA FRONTAL - BAZOS, MONTANTES e CANTONEIRAS

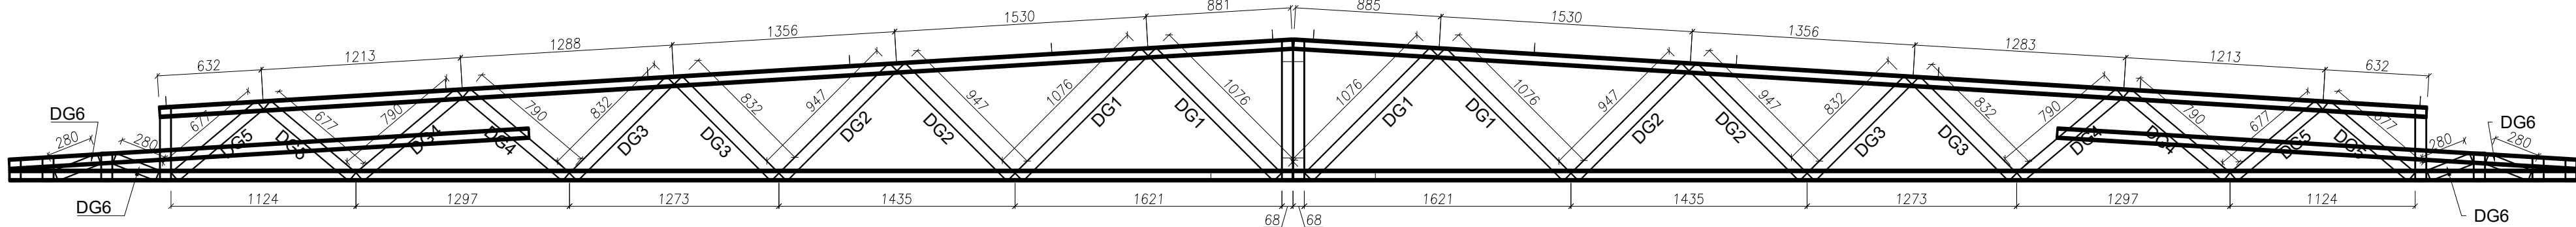


VISTA FRONTAL - DIAGONAIS

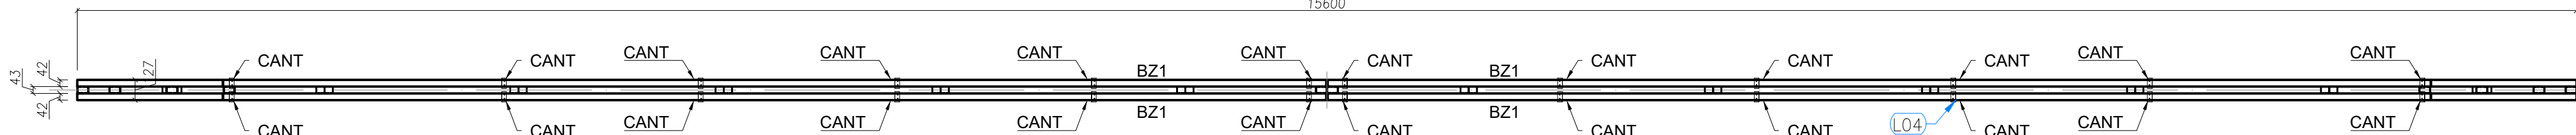


VISTA SUPERIOR - BAZOS, CANTONEIRAS e LUVAS


1 TS1 - (x28)
SEM ESCALA

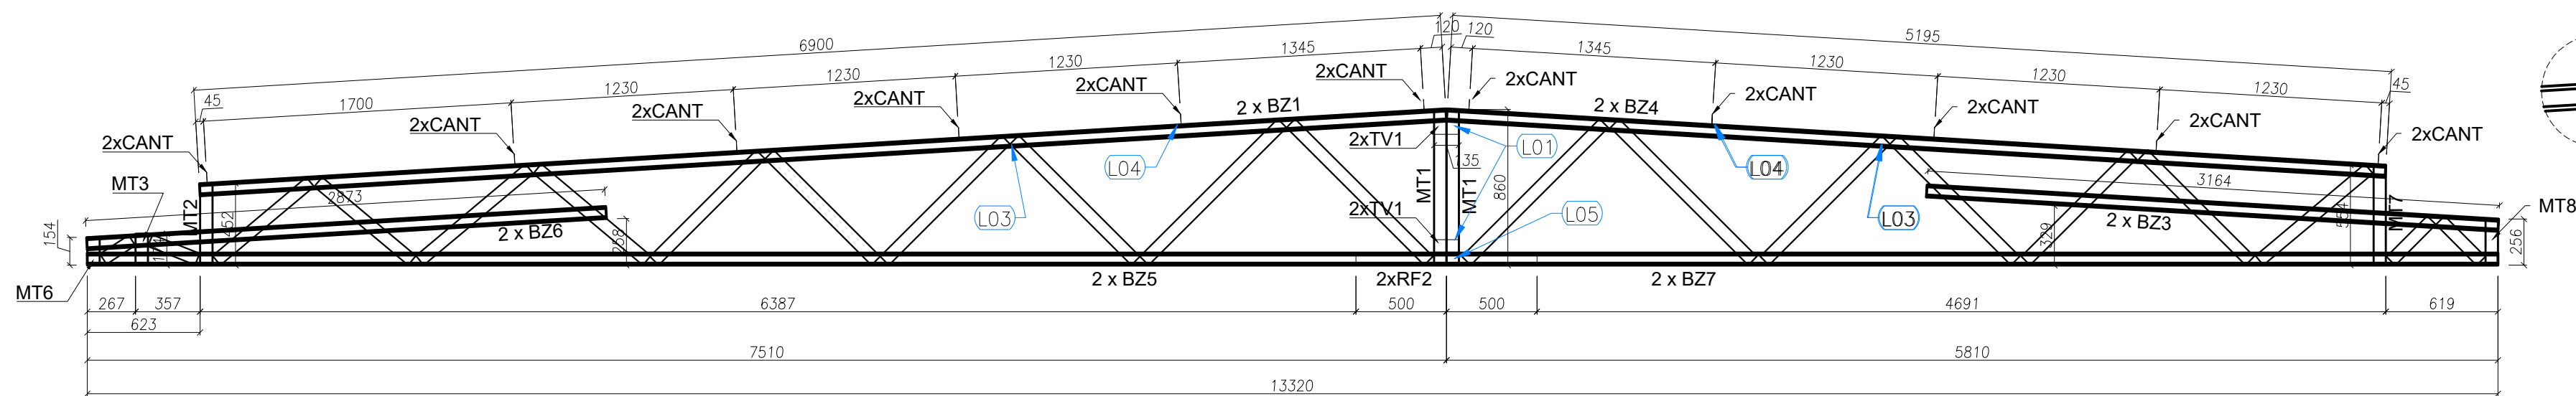

VISTA FRONTAL - BAZOS, MONTANTES e CANTONEIRAS

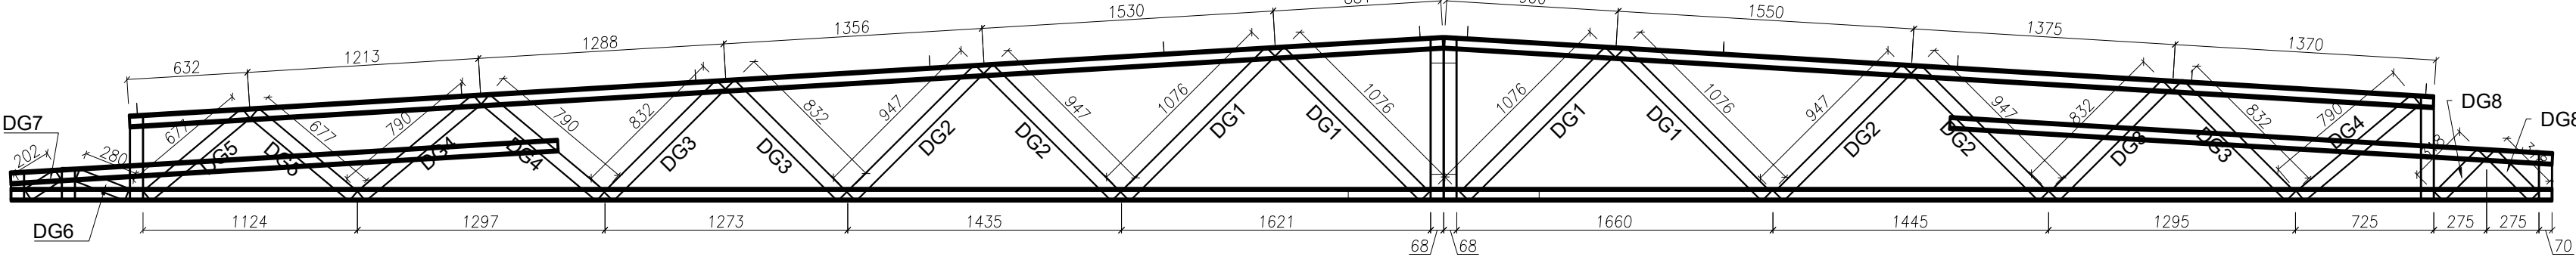


VISTA FRONTAL - DIAGONAIS

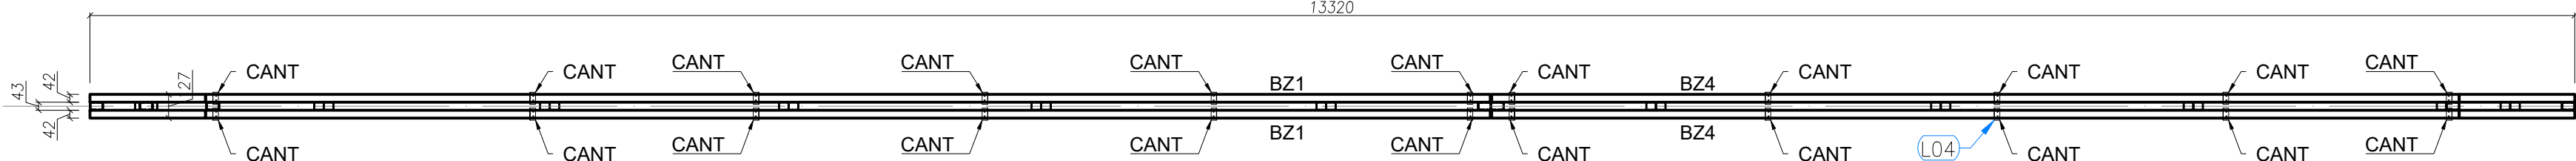

VISTA SUPERIOR - BAZOS, CANTONEIRAS e LUVAS


2 TS2 - (x03)
SEM ESCALA

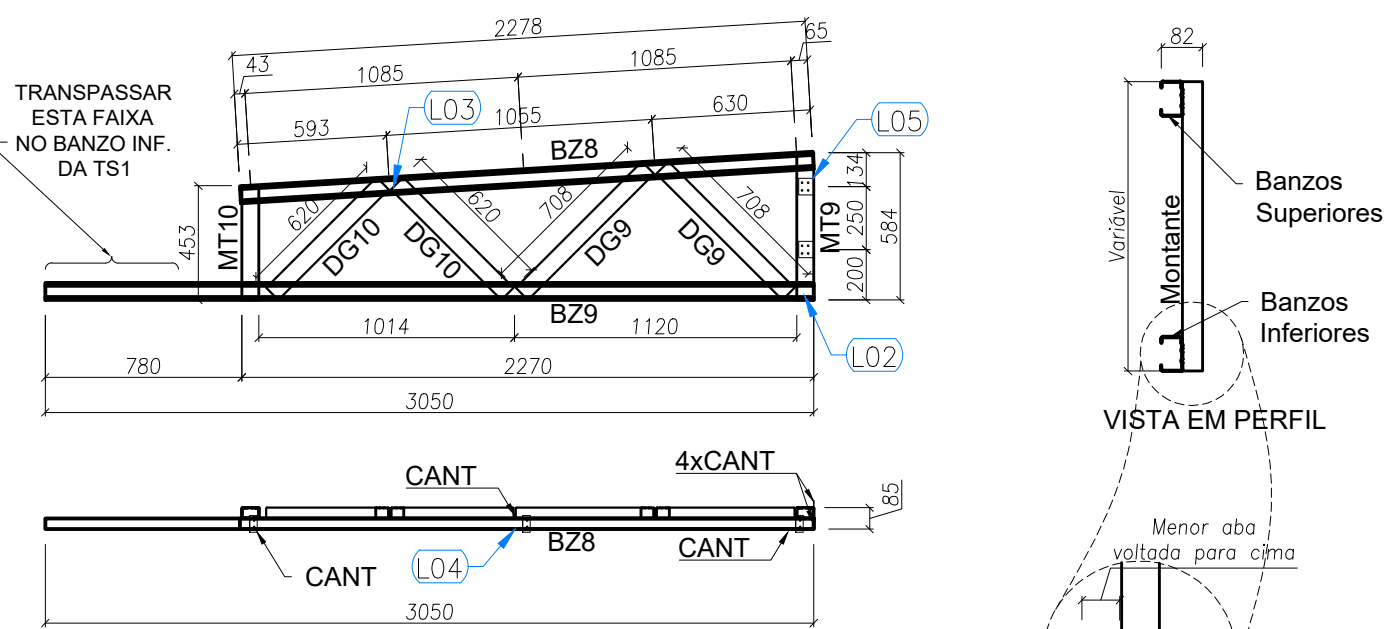

3 TS3 - (x32)
SEM ESCALA

LISTA DE PERFIS LSF - CRECHE TIPO 01 - TS3				
ITEM	TAG	PERFIL	COMP. (mm)	QUANT. (unid.)
1	BZ8	UE 70	2278	1
2	BZ9	UE 70	3050	1
3	MT9	TUBO UE 70	584	1
4	MT10	UE 70	453	1
5	DG9	UE 70	708	2
6	DG10	UE 70	620	2

LISTA DE ACESSÓRIOS		
ITEM	ESPECIFICAÇÃO	QUANT.
1	PB 12-14 x 7/8" P01 ECOSEAL	76
2	L 60 x 30 # 1,20 mm	7

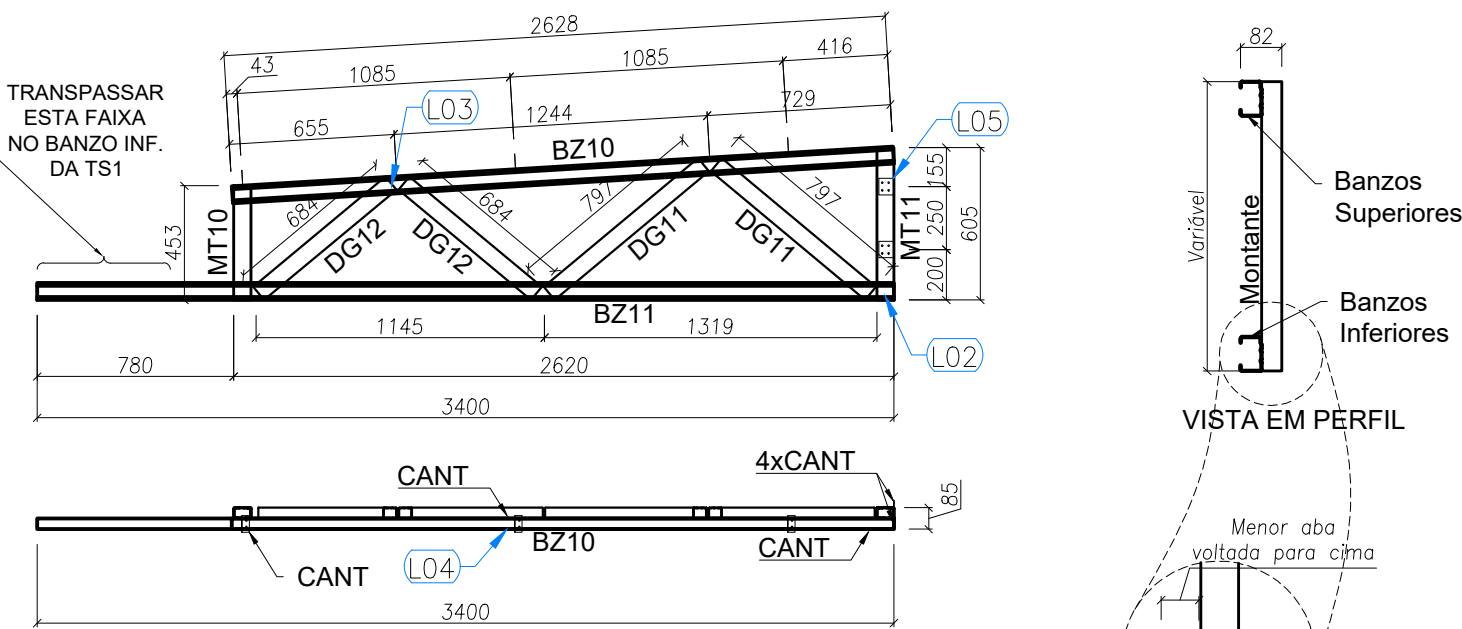


4 TS4 - (x08)
SEM ESCALA

LISTA DE PERFIS LSF - CRECHE TIPO 01 - TS2				
ITEM	TAG	PERFIL	COMP. (mm)	QUANT. (und.)
1	BZ1	UE 70	6900	2
2	BZ3	UE 70	3164	2
3	BZ4	UE 70	5195	2
4	BZ5	UE 70	7510	2
5	BZ6	UE 70	2873	2
6	BZ7	UE 70	5810	2
7	TV1	UE 70	135	4
8	RF2	UE 70	1000	2
9	MT1	TUBO UE 70	860	2
10	MT2	TUBO UE 70	452	1
11	MT3	TUBO UE 70	174	1
12	MT6	TUBO UE 70	154	1
13	MT7	TUBO UE 70	554	1
14	MT8	TUBO UE 70	256	1
15	DG1	TUBO UE 70	1076	4
16	DG2	TUBO UE 70	947	4
17	DG3	TUBO UE 70	832	4
18	DG4	TUBO UE 70	790	3
19	DG5	TUBO UE 70	677	2
20	DG6	TUBO UE 70	280	1
21	DG7	TUBO UE 70	202	1
22	DG8	TUBO UE 70	318	2

LISTA DE ACESSÓRIOS		
ITEM	ESPECIFICAÇÃO	QUANT.
1	PB 12-14 x 7/8" P01 ECOSEAL	848
2	L 60 x 30 # 1,20 mm	22


LISTA DE PERFIS LSF - CRECHE TIPO 01 - TS4				
ITEM	TAG	PERFIL	COMP. (mm)	QUANT. (und.)
1	BZ10	UE 70	2628	1
2	BZ11	UE 70	3400	1
3	MT10	UE 70	453	1
4	MT11	TUBO UE 70	605	1
5	DG11	UE 70	797	2
6	DG12	UE 70	684	2

LISTA DE ACESSÓRIOS		
ITEM	ESPECIFICAÇÃO	QUANT.
1	PB 12-14 x 7/8" P01 ECOSEAL	76
2	L 60 x 30 # 1,20 mm	7

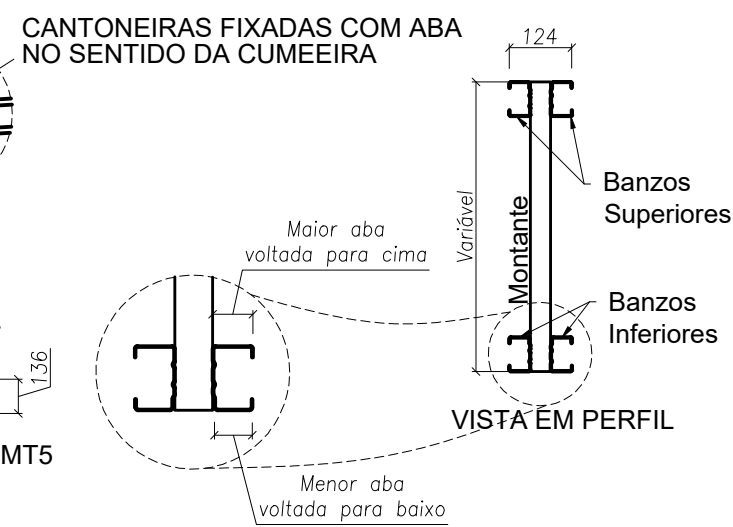

LISTA DE PERFIS LSF - CRECHE TIPO 01 - TS5				
ITEM	TAG	PERFIL	COMP. (mm)	QUANT. (und.)
1	BZ12	UE 70	1925	2
2	MT12	TUBO UE 70	249	1
3	MT13	UE 70	138	1
4	LV2	UE 70	200	1
5	DG13	UE 70	281	2
6	DG14	UE 70	235	2
7	DG15	UE 70	211	2
8	DG16	UE 70	183	2

LISTA DE ACESSÓRIOS		
ITEM	ESPECIFICAÇÃO	QUANT.
1	PB 12-14 x 7/8" P01 ECOSEAL	108
2	L 60 x 30 # 1,20 mm	7

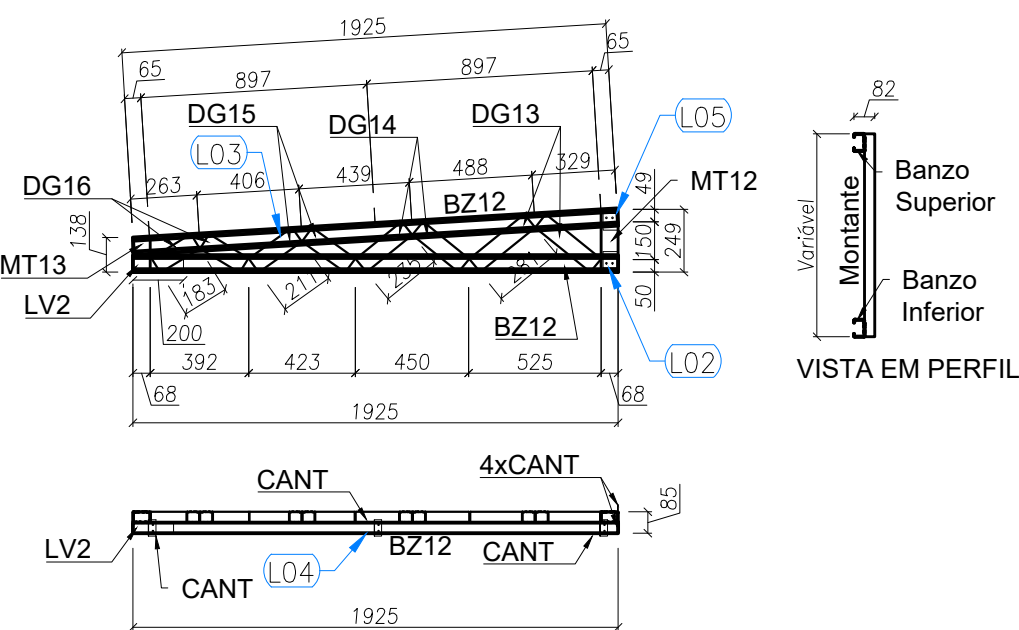

5 TS5 - (x02)
SEM ESCALA

REV. 00	14/10/20	EMISSÃO INICIAL	DAC
REVISÃO:	DATA :	DESCRIÇÃO:	RESP.:
PROJETO		GERÊNCIA DE PROJETOS DENIS DE SOUZA SILVA CREA: MG-127.216/D	
		COORDENAÇÃO DE PROJETOS ALOISIO CAETANO FERRERA CREA: MG-97.132/D	
Rua Miguel Vianna, nº 81, Sala 12 Bairro Marro Chic CEP: 37500-080 - Itajubá / MG Tel: (35) 3623-5720 www.dacengenharia.com.br		RESPONSÁVEL TÉCNICO ENGR. CIVIL FLÁVIA C. BARBOSA CREA: MG-187.842/D PROJETO ENGR. CIVIL WILLIAM BARADEL LARI DESENHO WILLIAM BARADEL LARI	
EMPREENDIMENTO IMPLANTAÇÃO DA CRECHE DR. LUIZ RENNÓ MENDES			
ENDEREÇO RUA 06, ÁREA INSTITUCIONAL 1, C. H. DR. LUIZ R. MENDES SANTA RITA DO SAPUCAÍ - MINAS GERAIS		DISCIPLINA ESTRUTURAL	
ASSUNTO PROJETO DE ESTRUTURAS METÁLICAS AMPLIAÇÕES DAS TESOURAS TS1, TS2, TS3, TS4 e TS5		FOLHA Nº. 08	
DATA INICIAL 14/10/2020	ESCALA INDICADA	REVISÃO R00	ARQUIVO DAC-SRS-CRE-PE-METI-R00.DWG