




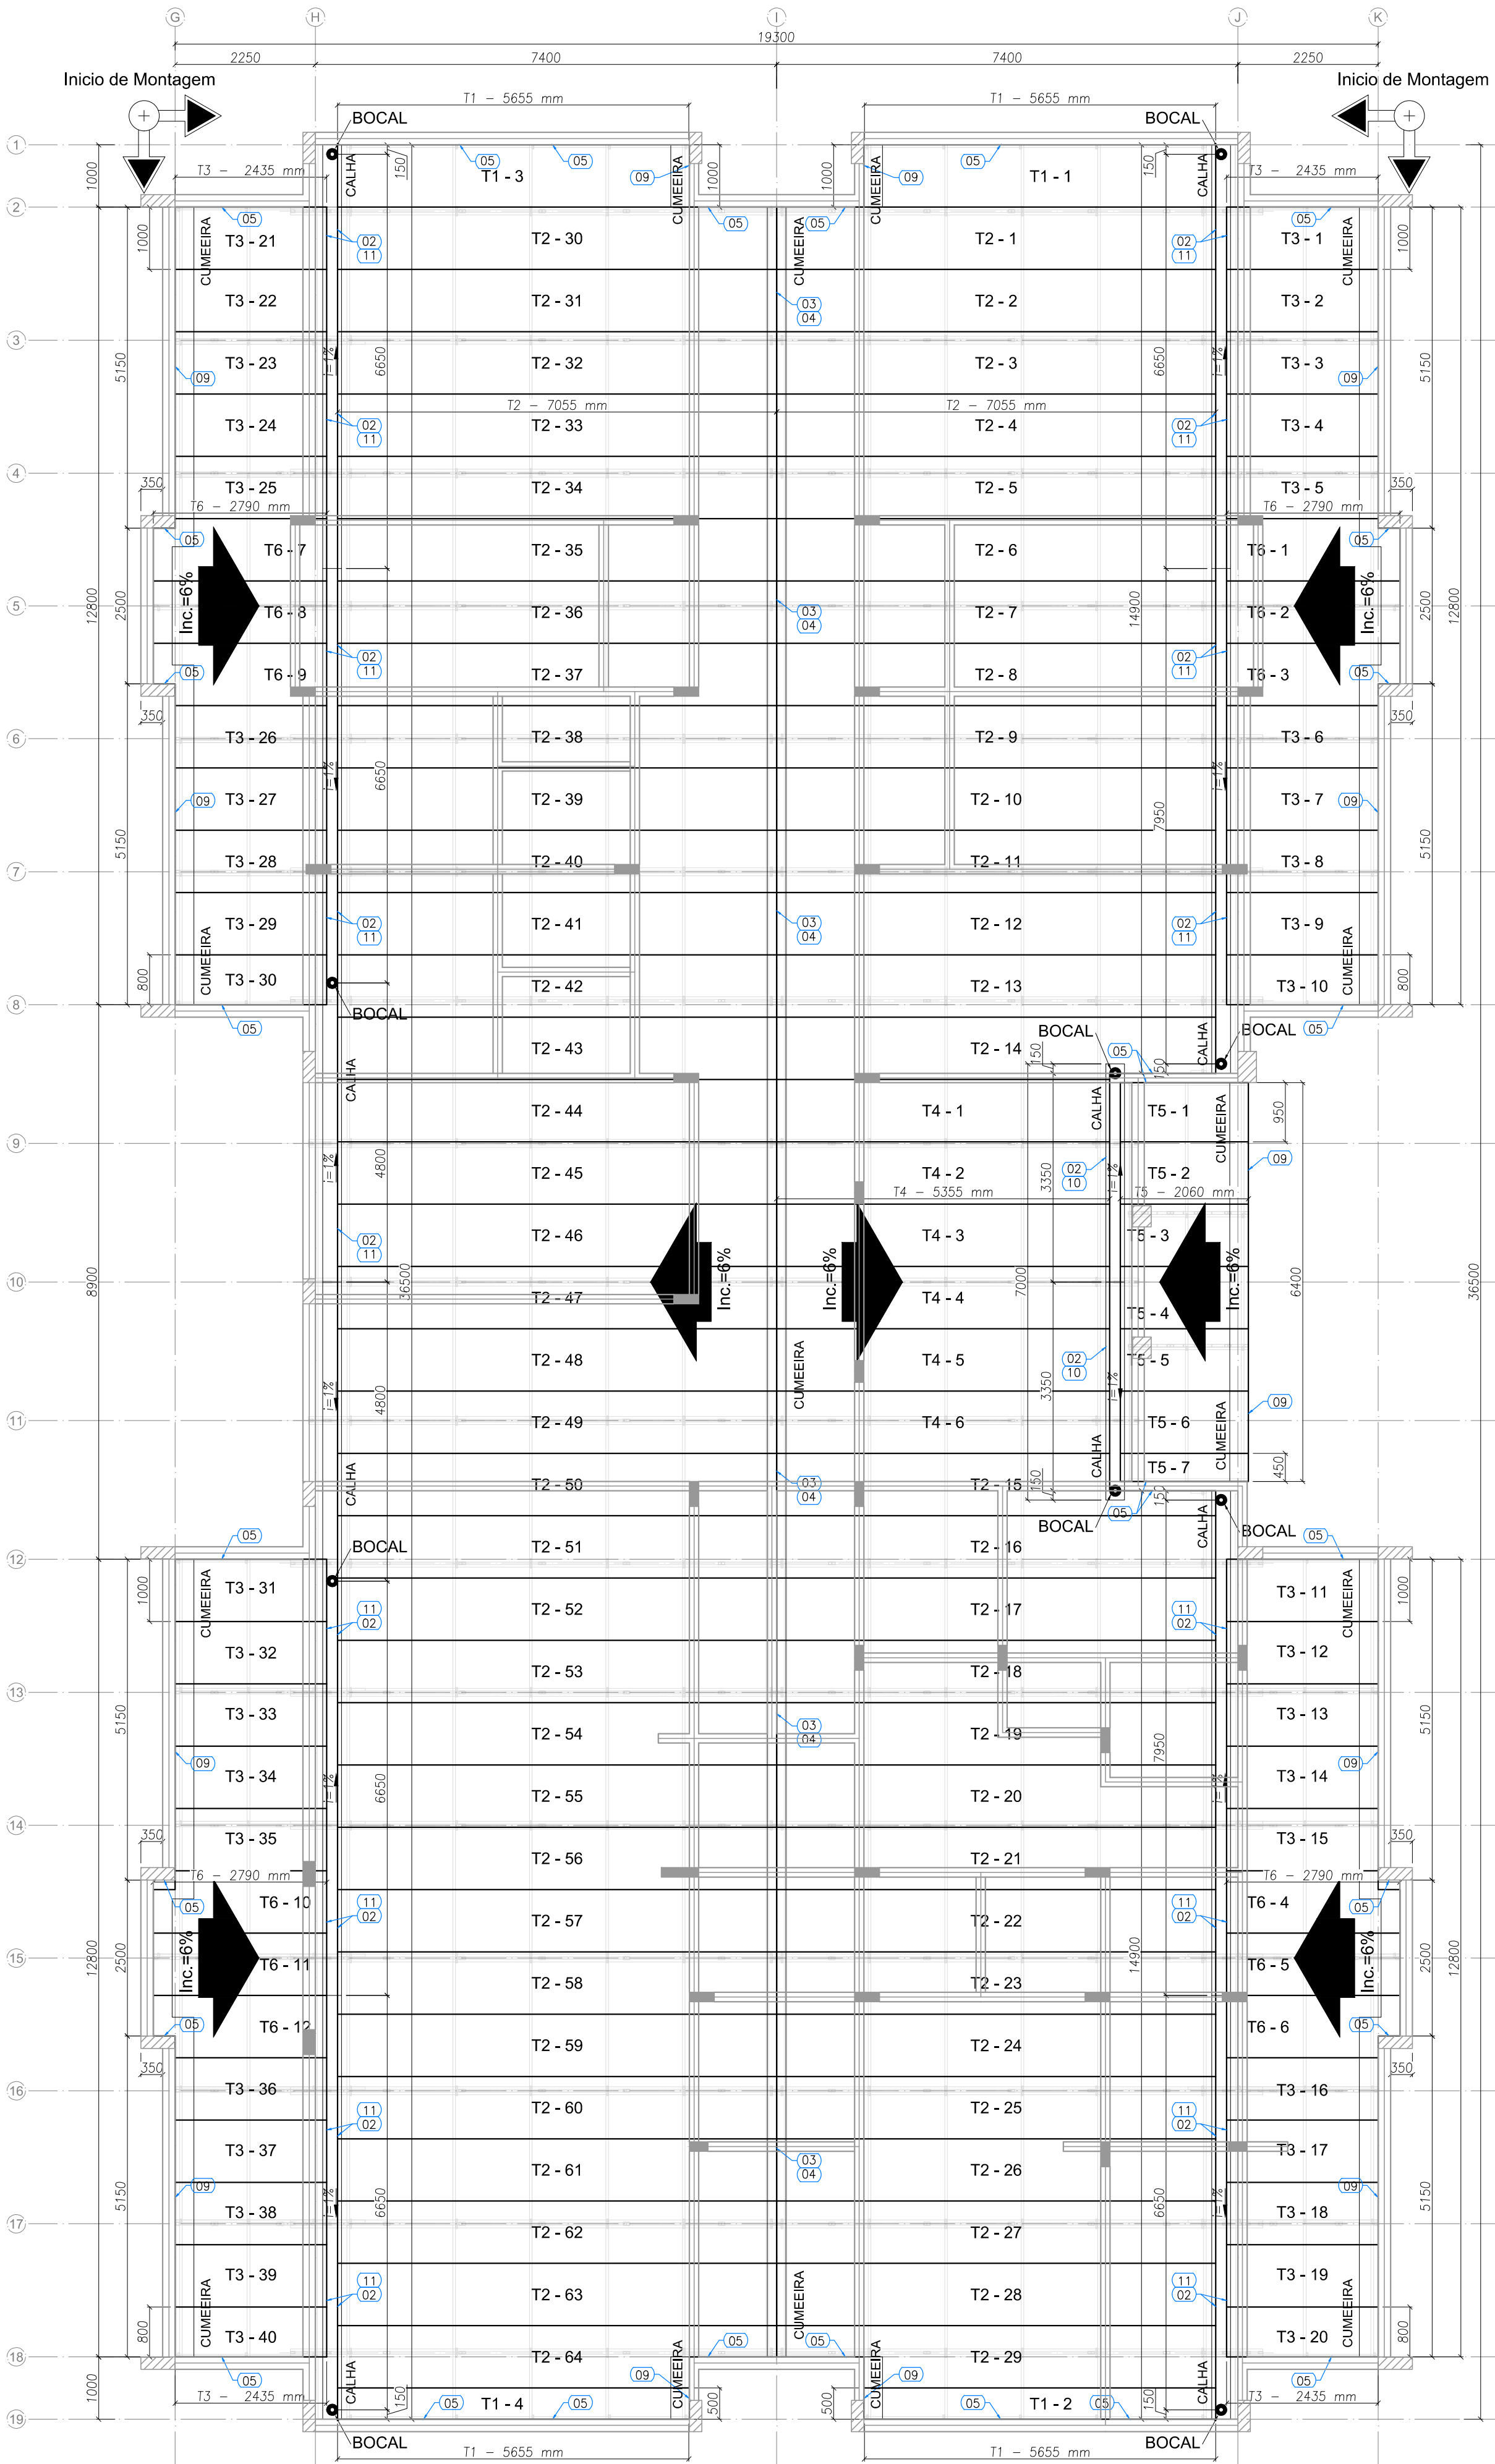


1 BLOCO A - PLANTA DE COBERTURA  
ESCALA: 1/75

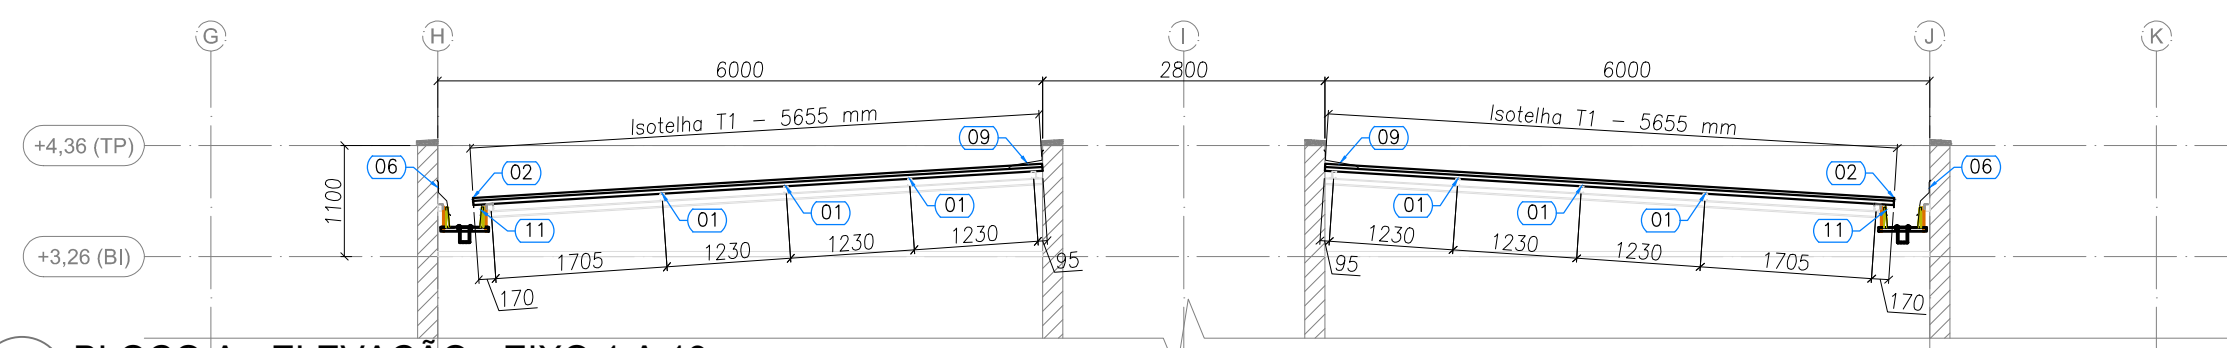


2 BLOCO A - ELEVÇÃO - EIXO 1 A 19  
ESCALA: 1/75

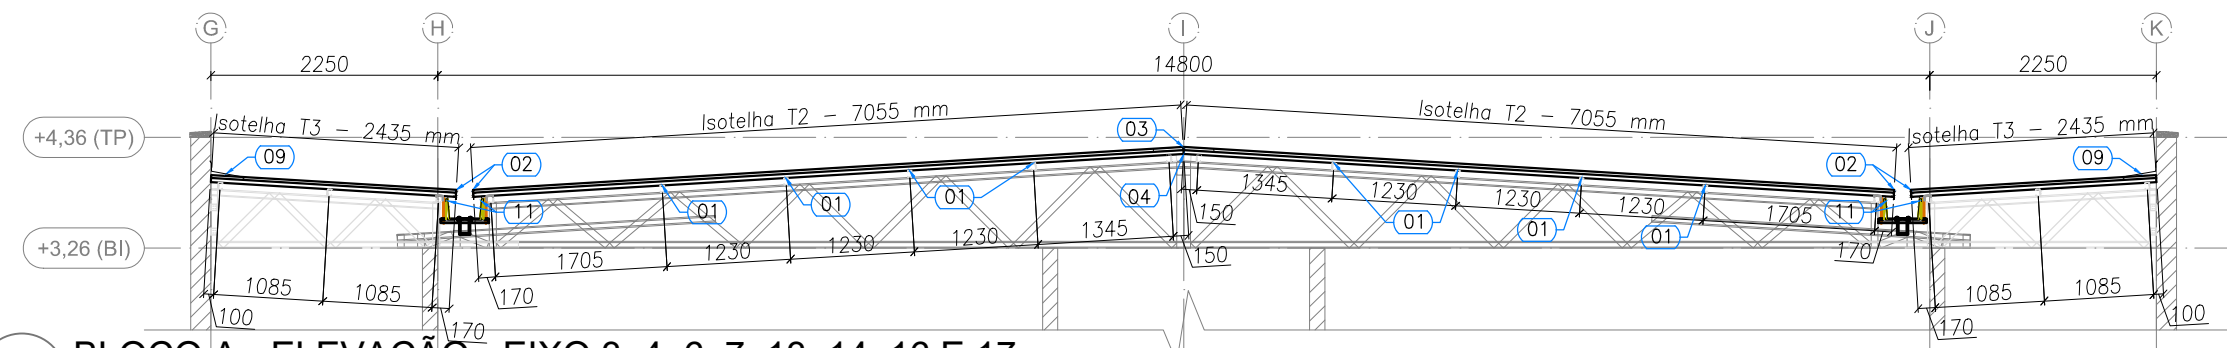

3 BLOCO A - ELEVÇÃO - EIXO 3, 4, 6, 7, 13, 14, 16 E 17  
ESCALA: 1/75

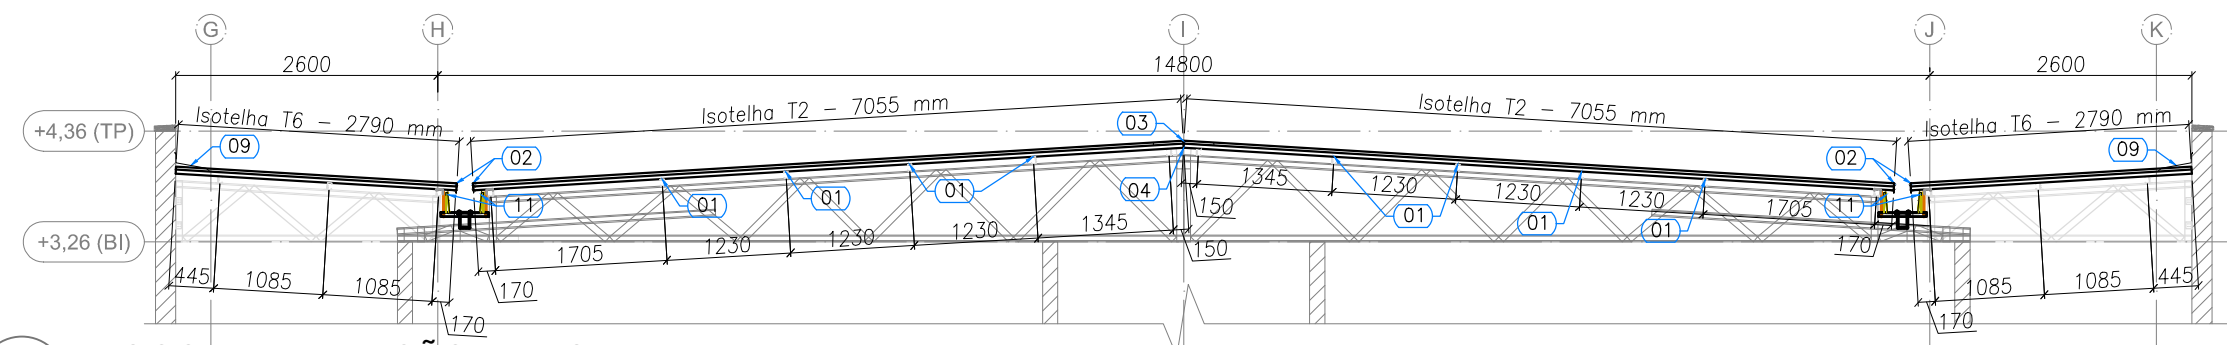


4 BLOCO A - ELEVÇÃO - EIXO 5 A 15  
ESCALA: 1/75

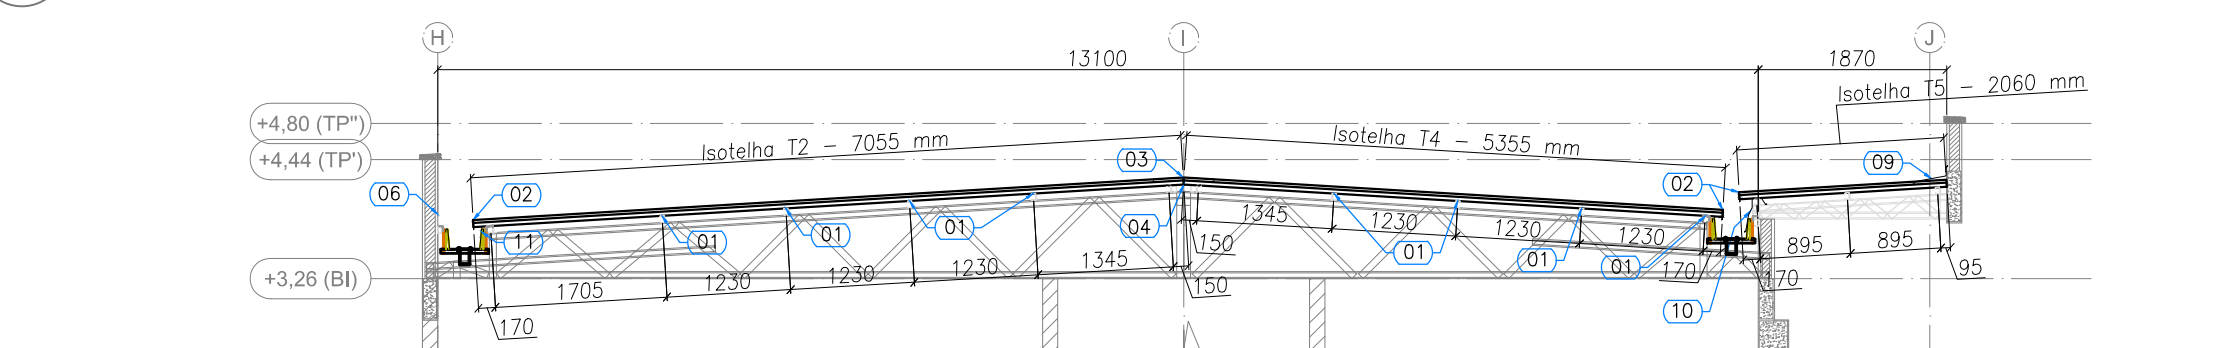

5 BLOCO A - ELEVÇÃO - EIXO 9, 10 E 11  
ESCALA: 1/75

ESPECIFICAÇÕES:

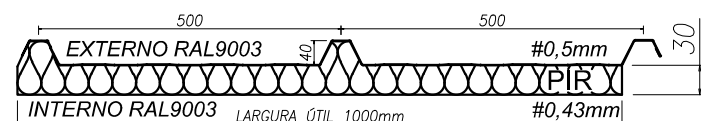

ISOTELHA 1F30mm  
6 Kg/m²

NOTAS:

- 1 - A PLATIBANDA DEVE POSSUIR O NÍVEL MÍNIMO DE +4,46, SENDO 1,2 METROS ACIMA DO NÍVEL DO BANZO INFERIOR DAS TESOURAS, CONFORME INDICADO NO CORTE 4 DA PRANCHA TIPO1-ARQ-CRT-GERO-05-06\_R02.DWG.
- 2 - AS PLATIBANDAS EM ALVENARIA, VIGAS DE CONCRETO E DEMAIS ELEMENTOS DE SUSTENTÇÃO DA ESTRUTURA DEVEM POSSUIR FCK MÍN = 15MPA E RESISTIR AOS CARREGAMENTOS INDICADOS NA NOTA 5 E QUADRO DE CARGAS, SENDO RESPONSABILIDADE DA EXECUÇÃO E RESISTÊNCIA DO REBOCO POR CONTA DO CLIENTE.
- 3 - O POL DO BLOCO CENTRAL E DA SALA MULTIUSO DO BLOCO B POSSUI O VALOR DE 3,07 METROS DEVIDO A NECESSIDADE DE APOIO DAS TRELIÇAS LSF NAS VIGAS DE CONCRETO DO CLIENTE SITUADAS NO NÍVEL +3,26.
- 4 - AS CHAPAS PERFORADAS DE FECHAMENTO VERTICAL ASSIM COMO SUAS FIXAÇÕES SÃO DE RESPONSABILIDADE DO CLIENTE.

|                 |            |               |     |
|-----------------|------------|---------------|-----|
| REV. 00         | 14/10/20   | EMIÃO INICIAL | DAC |
| REVISÃO: DATA : | DESCRIÇÃO: | RESP.:        |     |



|         |                                                                            |
|---------|----------------------------------------------------------------------------|
| PROJETO | GERÊNCIA DE PROJETOS<br>DENIS DE SOUZA SILVA<br>CREA: MG-127.216/D         |
|         | COORDENAÇÃO DE PROJETOS<br>ALOISIO CAETANO FERREIRA<br>CREA: MG-97.132/D   |
|         | RESPONSÁVEL TÉCNICO<br>ENGR. CIVIL FLÁVIA C. BARBOSA<br>CREA: MG-187.842/D |
|         | PROJETO<br>ENGR. CIVIL WILLIAM BARADEL LARI                                |
|         | DESENHO<br>WILLIAM BARADEL LARI                                            |

|   |                              |
|---|------------------------------|
| EMPREENDIMENTO<br>IMPLANTAÇÃO DA CRECHE DR. LUIZ RENNÓ MENDES                                              | DISCIPLINA<br>ESTRUTURAL     |
| ENDEREÇO<br>RUA 06, ÁREA INSTITUCIONAL 1, C. H. DR. LUIZ R. MENDES<br>SANTA RITA DO SAPUCAÍ - MINAS GERAIS | FASE DO PROJETO<br>EXECUTIVO |
| ASSUNTO<br>PROJETO DE ESTRUTURAS METÁLICAS<br>PLANTA DE TELHAS E ELEVÇÕES<br>BLOCO A                       | FOLHA N.º<br>12              |

|                            |                    |                |                                        |
|----------------------------|--------------------|----------------|----------------------------------------|
| DATA INICIAL<br>14/10/2020 | ESCALA<br>INDICADA | REVISÃO<br>R00 | ARQUIVO<br>DAC-SRS-CRE-PE-MET2-R00.DWG |
|----------------------------|--------------------|----------------|----------------------------------------|