




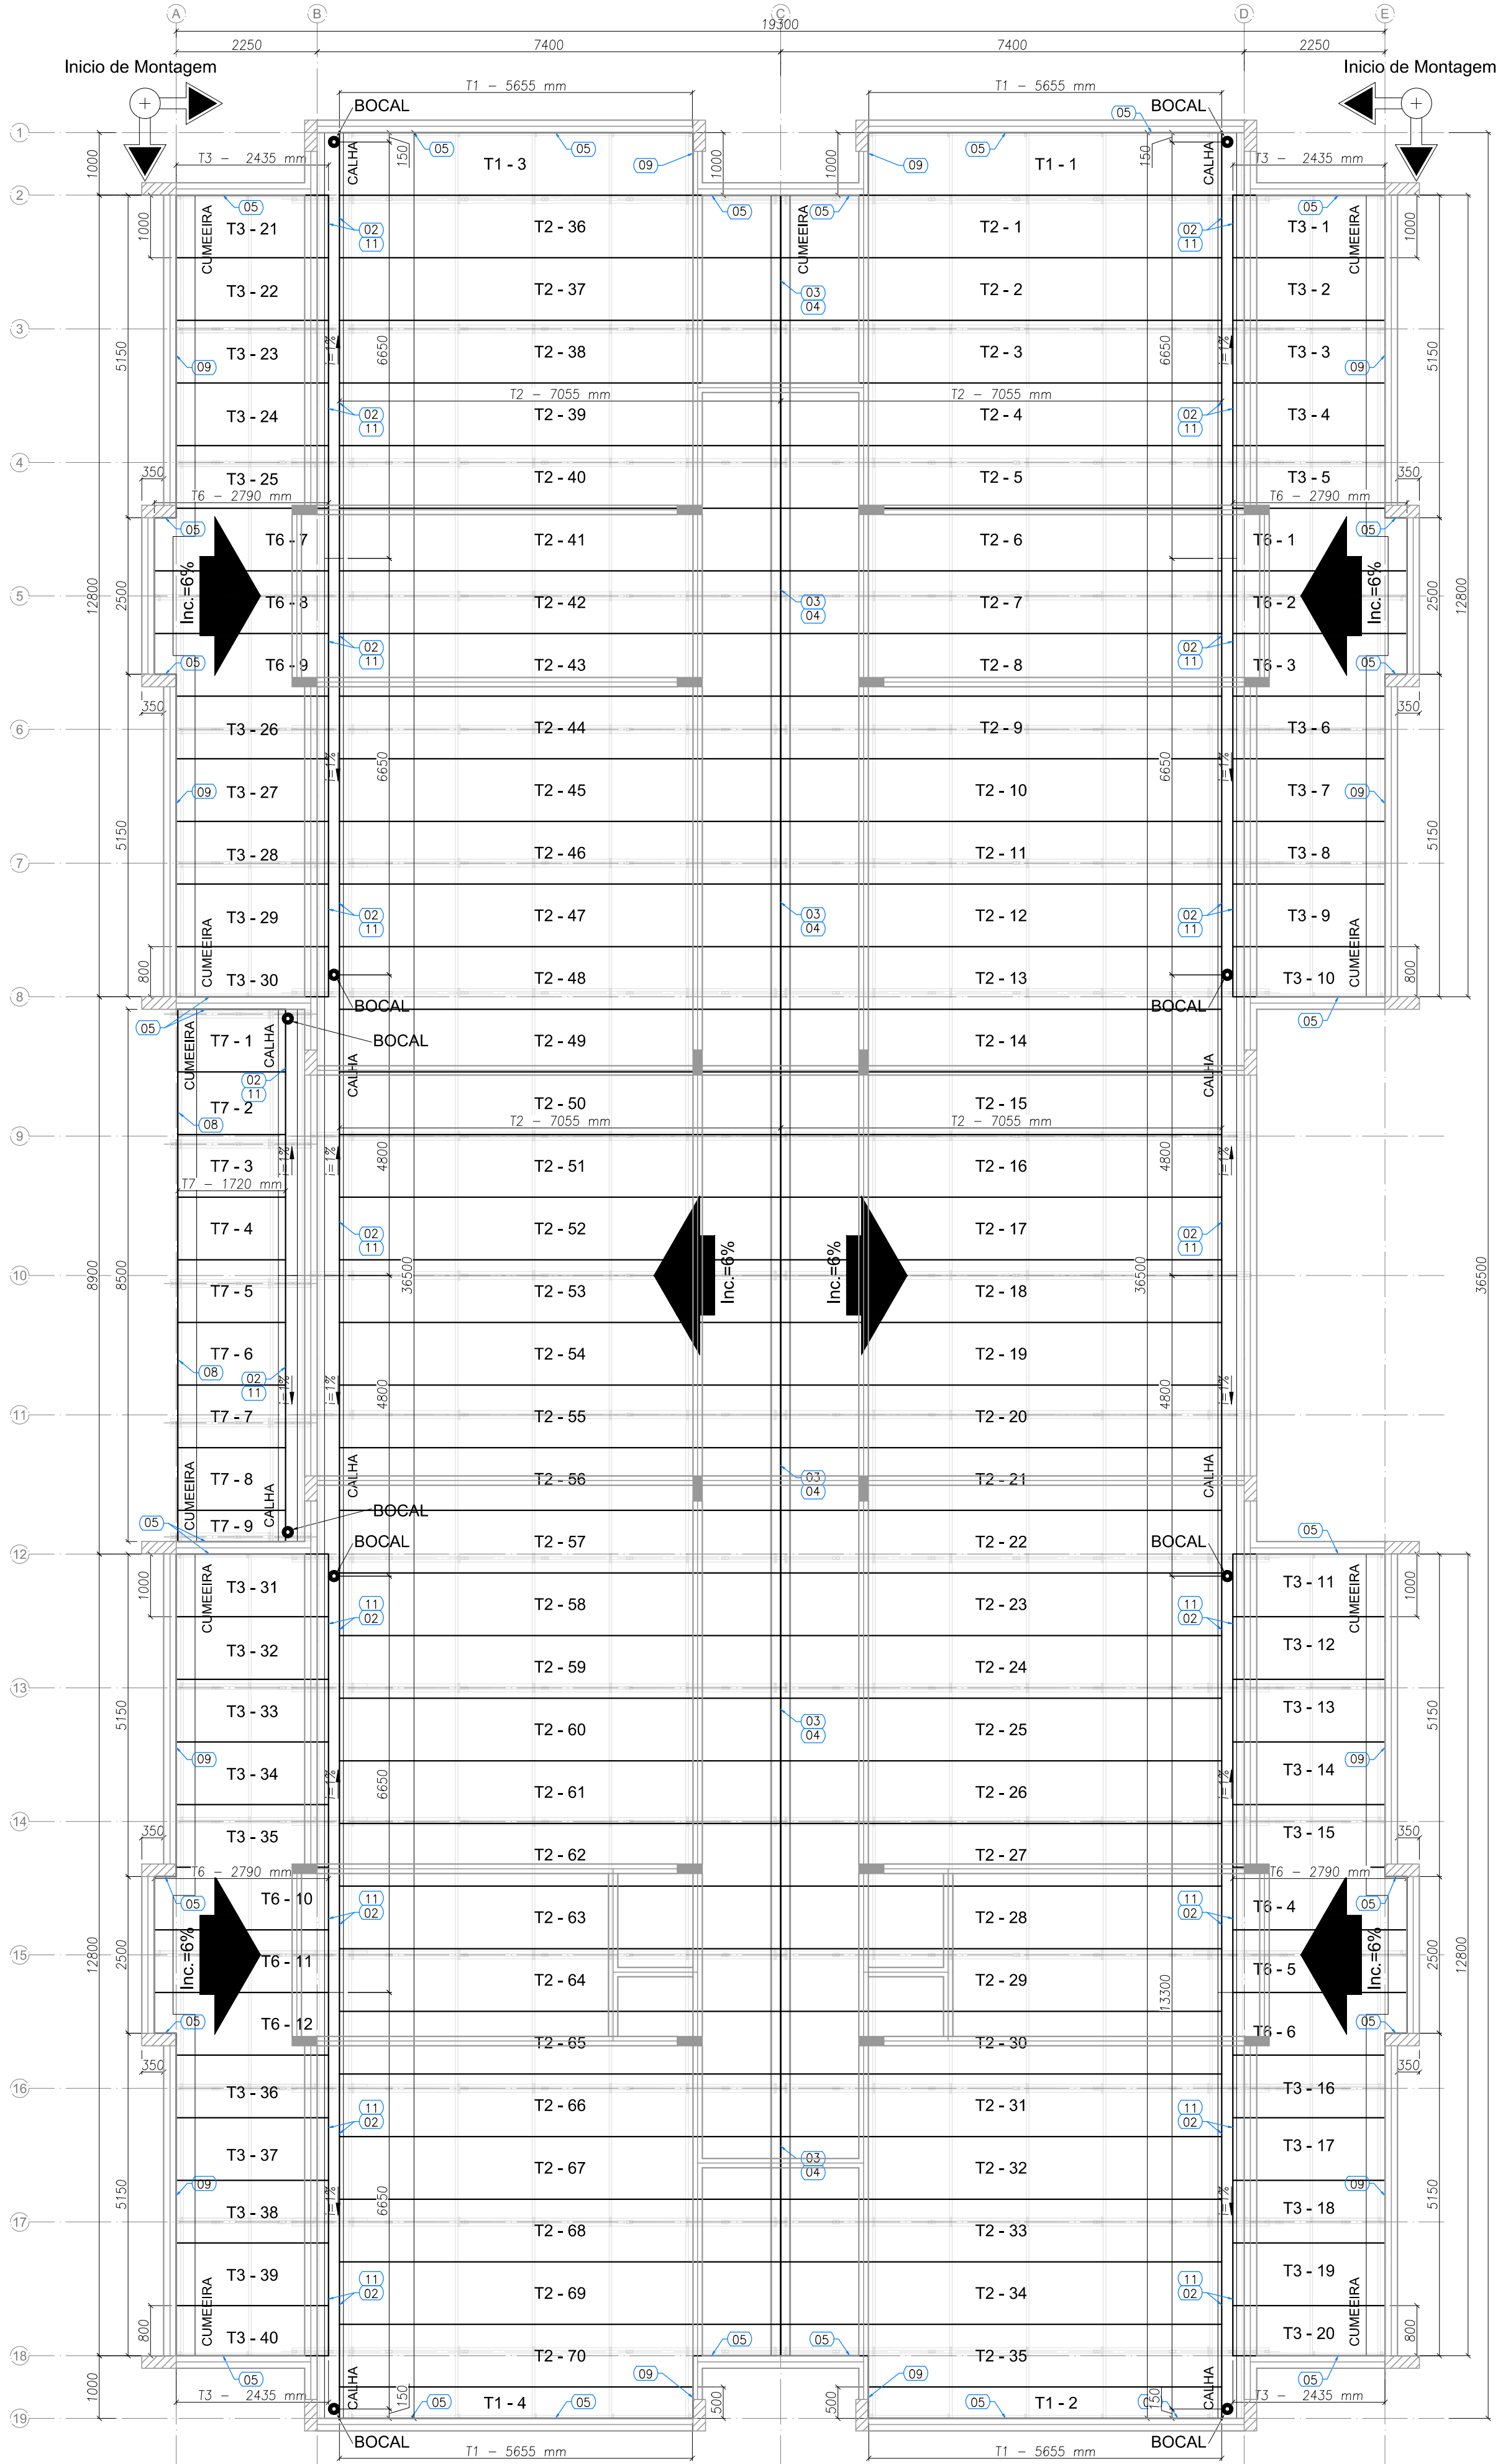


1 BLOCO B - PLANTA DE COBERTURA
ESCALA: 1/75

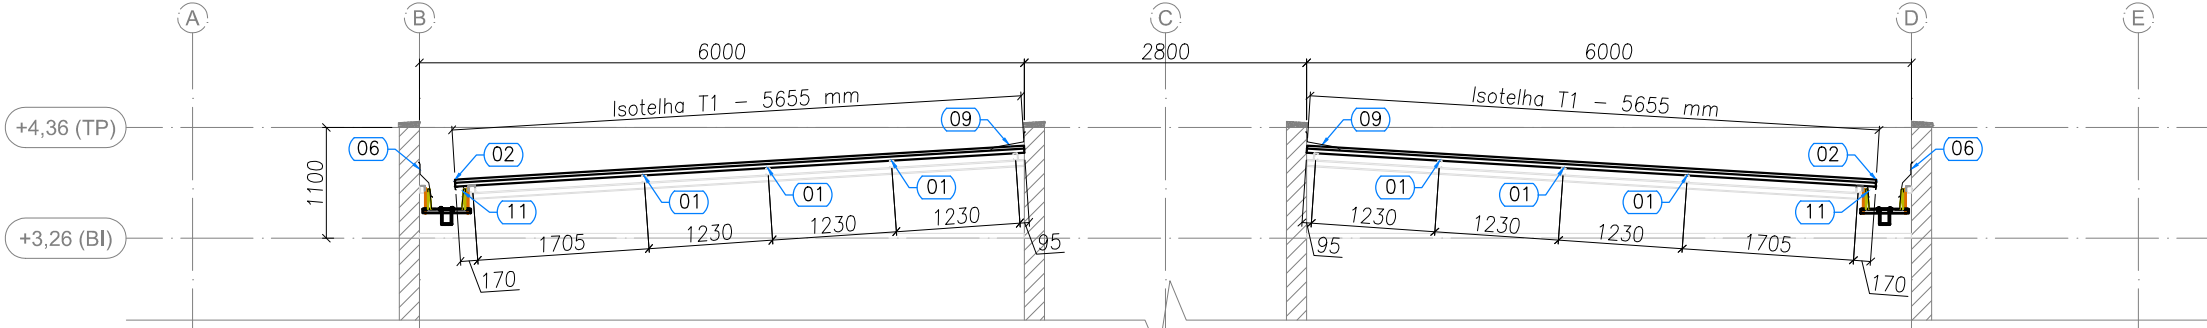


2 BLOCO B - ELEVÇÃO - EIXO 1 A 19
ESCALA: 1/75

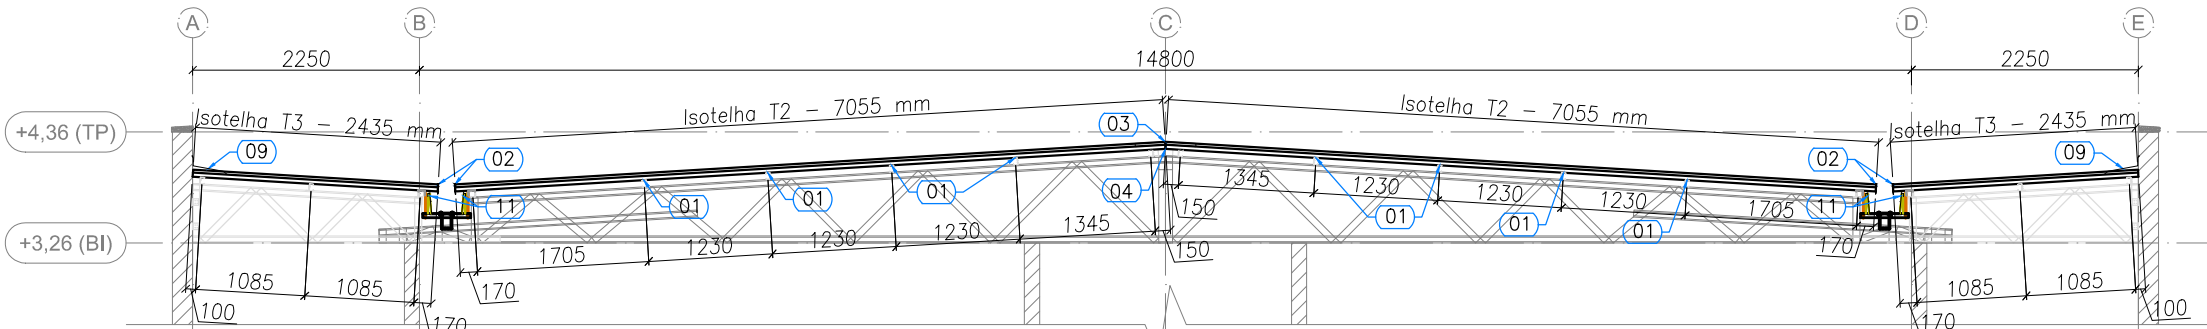

3 BLOCO B - ELEVÇÃO - EIXO 3, 4, 6, 7, 13, 14, 16 E 17
ESCALA: 1/75

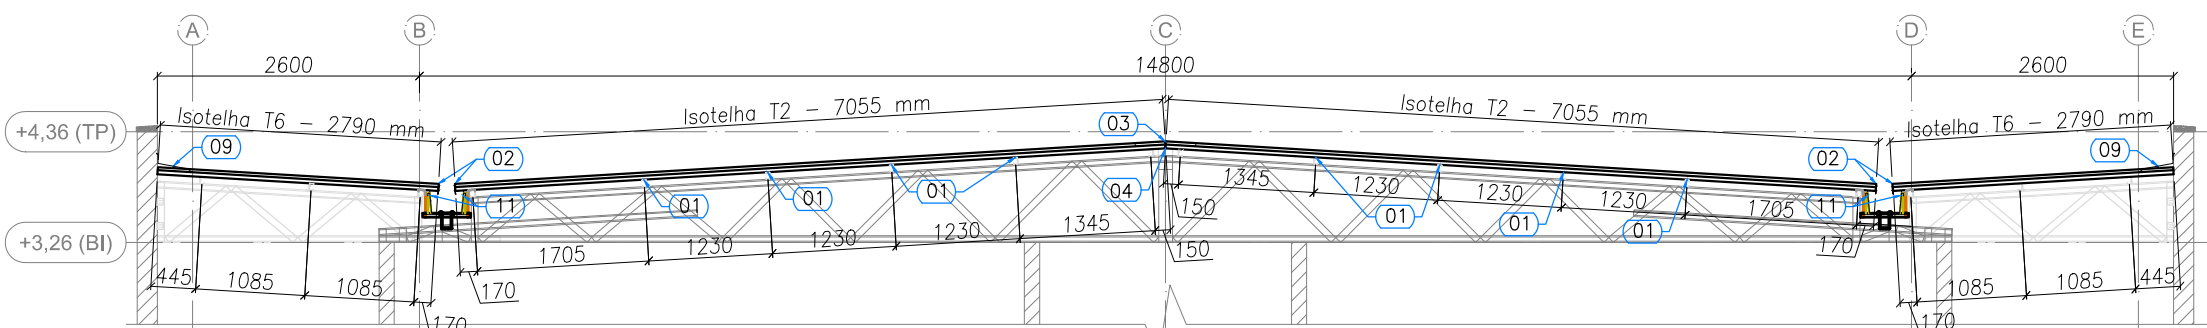


4 BLOCO B - ELEVÇÃO - EIXO 5 A 15
ESCALA: 1/75

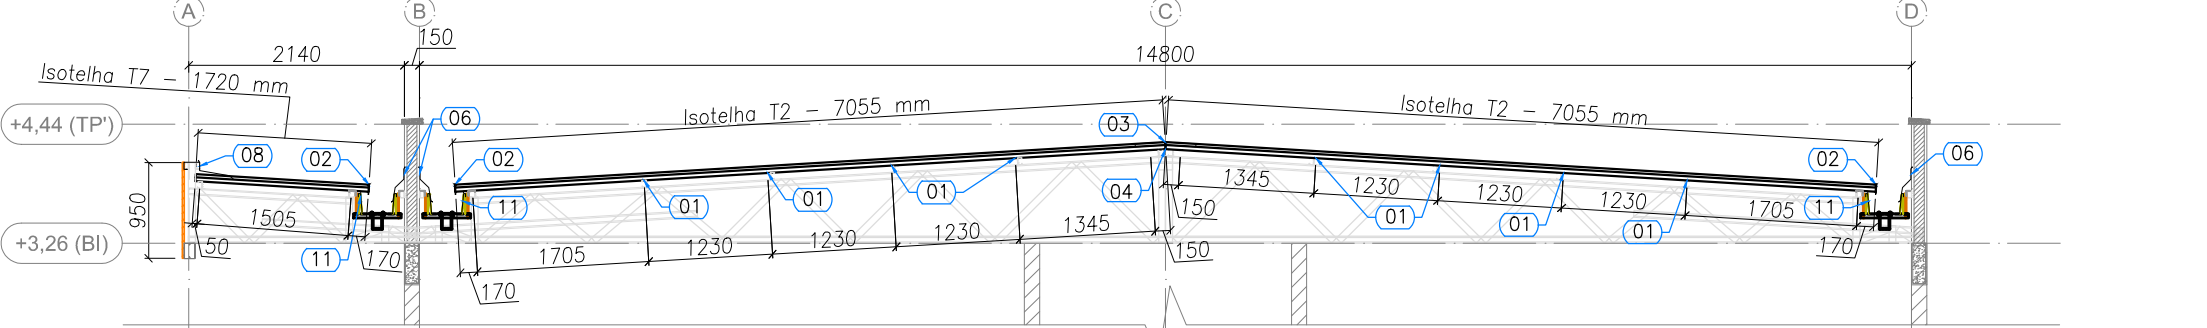

5 BLOCO B - ELEVÇÃO - EIXO 9, 10 E 11
ESCALA: 1/75

ESPECIFICAÇÕES:

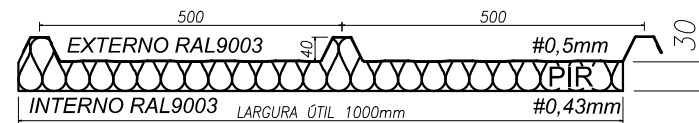

ISOTELHA 1F30mm
6 Kg/m²

NOTAS:

- A PLATIBANDA DEVE POSSUIR O NÍVEL MÍNIMO DE +4,46, SENDO 1,2 METROS ACIMA DO NÍVEL DO BANZO INFERIOR DAS TESOURAS, CONFORME INDICADO NO CORTE 4 DA PRANCHA TIPO1-ARQ-CRT-GER0-05-06_R02.DWG.
- AS PLATIBANDAS EM ALVENARIA, VIGAS DE CONCRETO E DEMAIS ELEMENTOS DE SUSTENTAÇÃO DA ESTRUTURA DEVEM POSSUIR FOK MIN = 15MPa E RESISTIR AOS CARREGAMENTOS INDICADOS NA NOTA 5 E QUANDO DE CARGAS, SENDO RESPONSABILIDADE DA EXECUÇÃO E RESISTÊNCIA DO REBOCO POR CONTA DO CLIENTE.
- O PDL DO BLOCO CENTRAL E DA SALA MULTIUSO DO BLOCO B POSSUI O VALOR DE 3,07 METROS DEVIDO A NECESSIDADE DE APOIO DAS TRELIÇAS LSF NAS VIGAS DE CONCRETO DO CLIENTE SITUADAS NO NÍVEL +3,26.
- AS CHAPAS PERFORADAS DE FECHAMENTO VERTICAL ASSIM COMO SUAS FIXAÇÕES SÃO DE RESPONSABILIDADE DO CLIENTE.

REV. 00	14/10/20	EMISSÃO INICIAL	DAC
REVISÃO	DATA	DESCRIÇÃO	RESP.



 Rua Miguel Vianna, nº 81, Sala 12 Bairro Morro Chic CEP: 37500-080 - Itajubá / MG Tel: (35) 3623-5720 www.dacengenharia.com.br	GERÊNCIA DE PROJETOS DENIS DE SOUZA SILVA CREA: MG-127.216/D
	COORDENAÇÃO DE PROJETOS ALOISIO CAETANO FERREIRA CREA: MG-97.132/D
	RESPONSÁVEL TÉCNICO ENGR. CIVIL FLÁVIA C. BARBOSA CREA: MG-187.842/D
	PROJETO ENGR. CIVIL WILLIAM BARADEL LARI
DESENHO WILLIAM BARADEL LARI	

EMPREENDIMENTO IMPLANTAÇÃO DA CRECHE DR. LUIZ RENNÓ MENDES	
ENDEREÇO RUA 06, ÁREA INSTITUCIONAL 1, C. H. DR. LUIZ R. MENDES SANTA RITA DO SAPUCAÍ - MINAS GERAIS	DISCIPLINA ESTRUTURAL
ASSUNTO PROJETO DE ESTRUTURAS METÁLICAS PLANTA DE TELHAS E ELEVÇÕES BLOCO B	FASE DO PROJETO EXECUTIVO
	FOLHA Nº. 13

DATA INICIAL 14/10/2020	ESCALA INDICADA	REVISÃO R00	ARQUIVO DAC-SRS-CRE-PE-MET2-R00.DWG
----------------------------	--------------------	----------------	--