

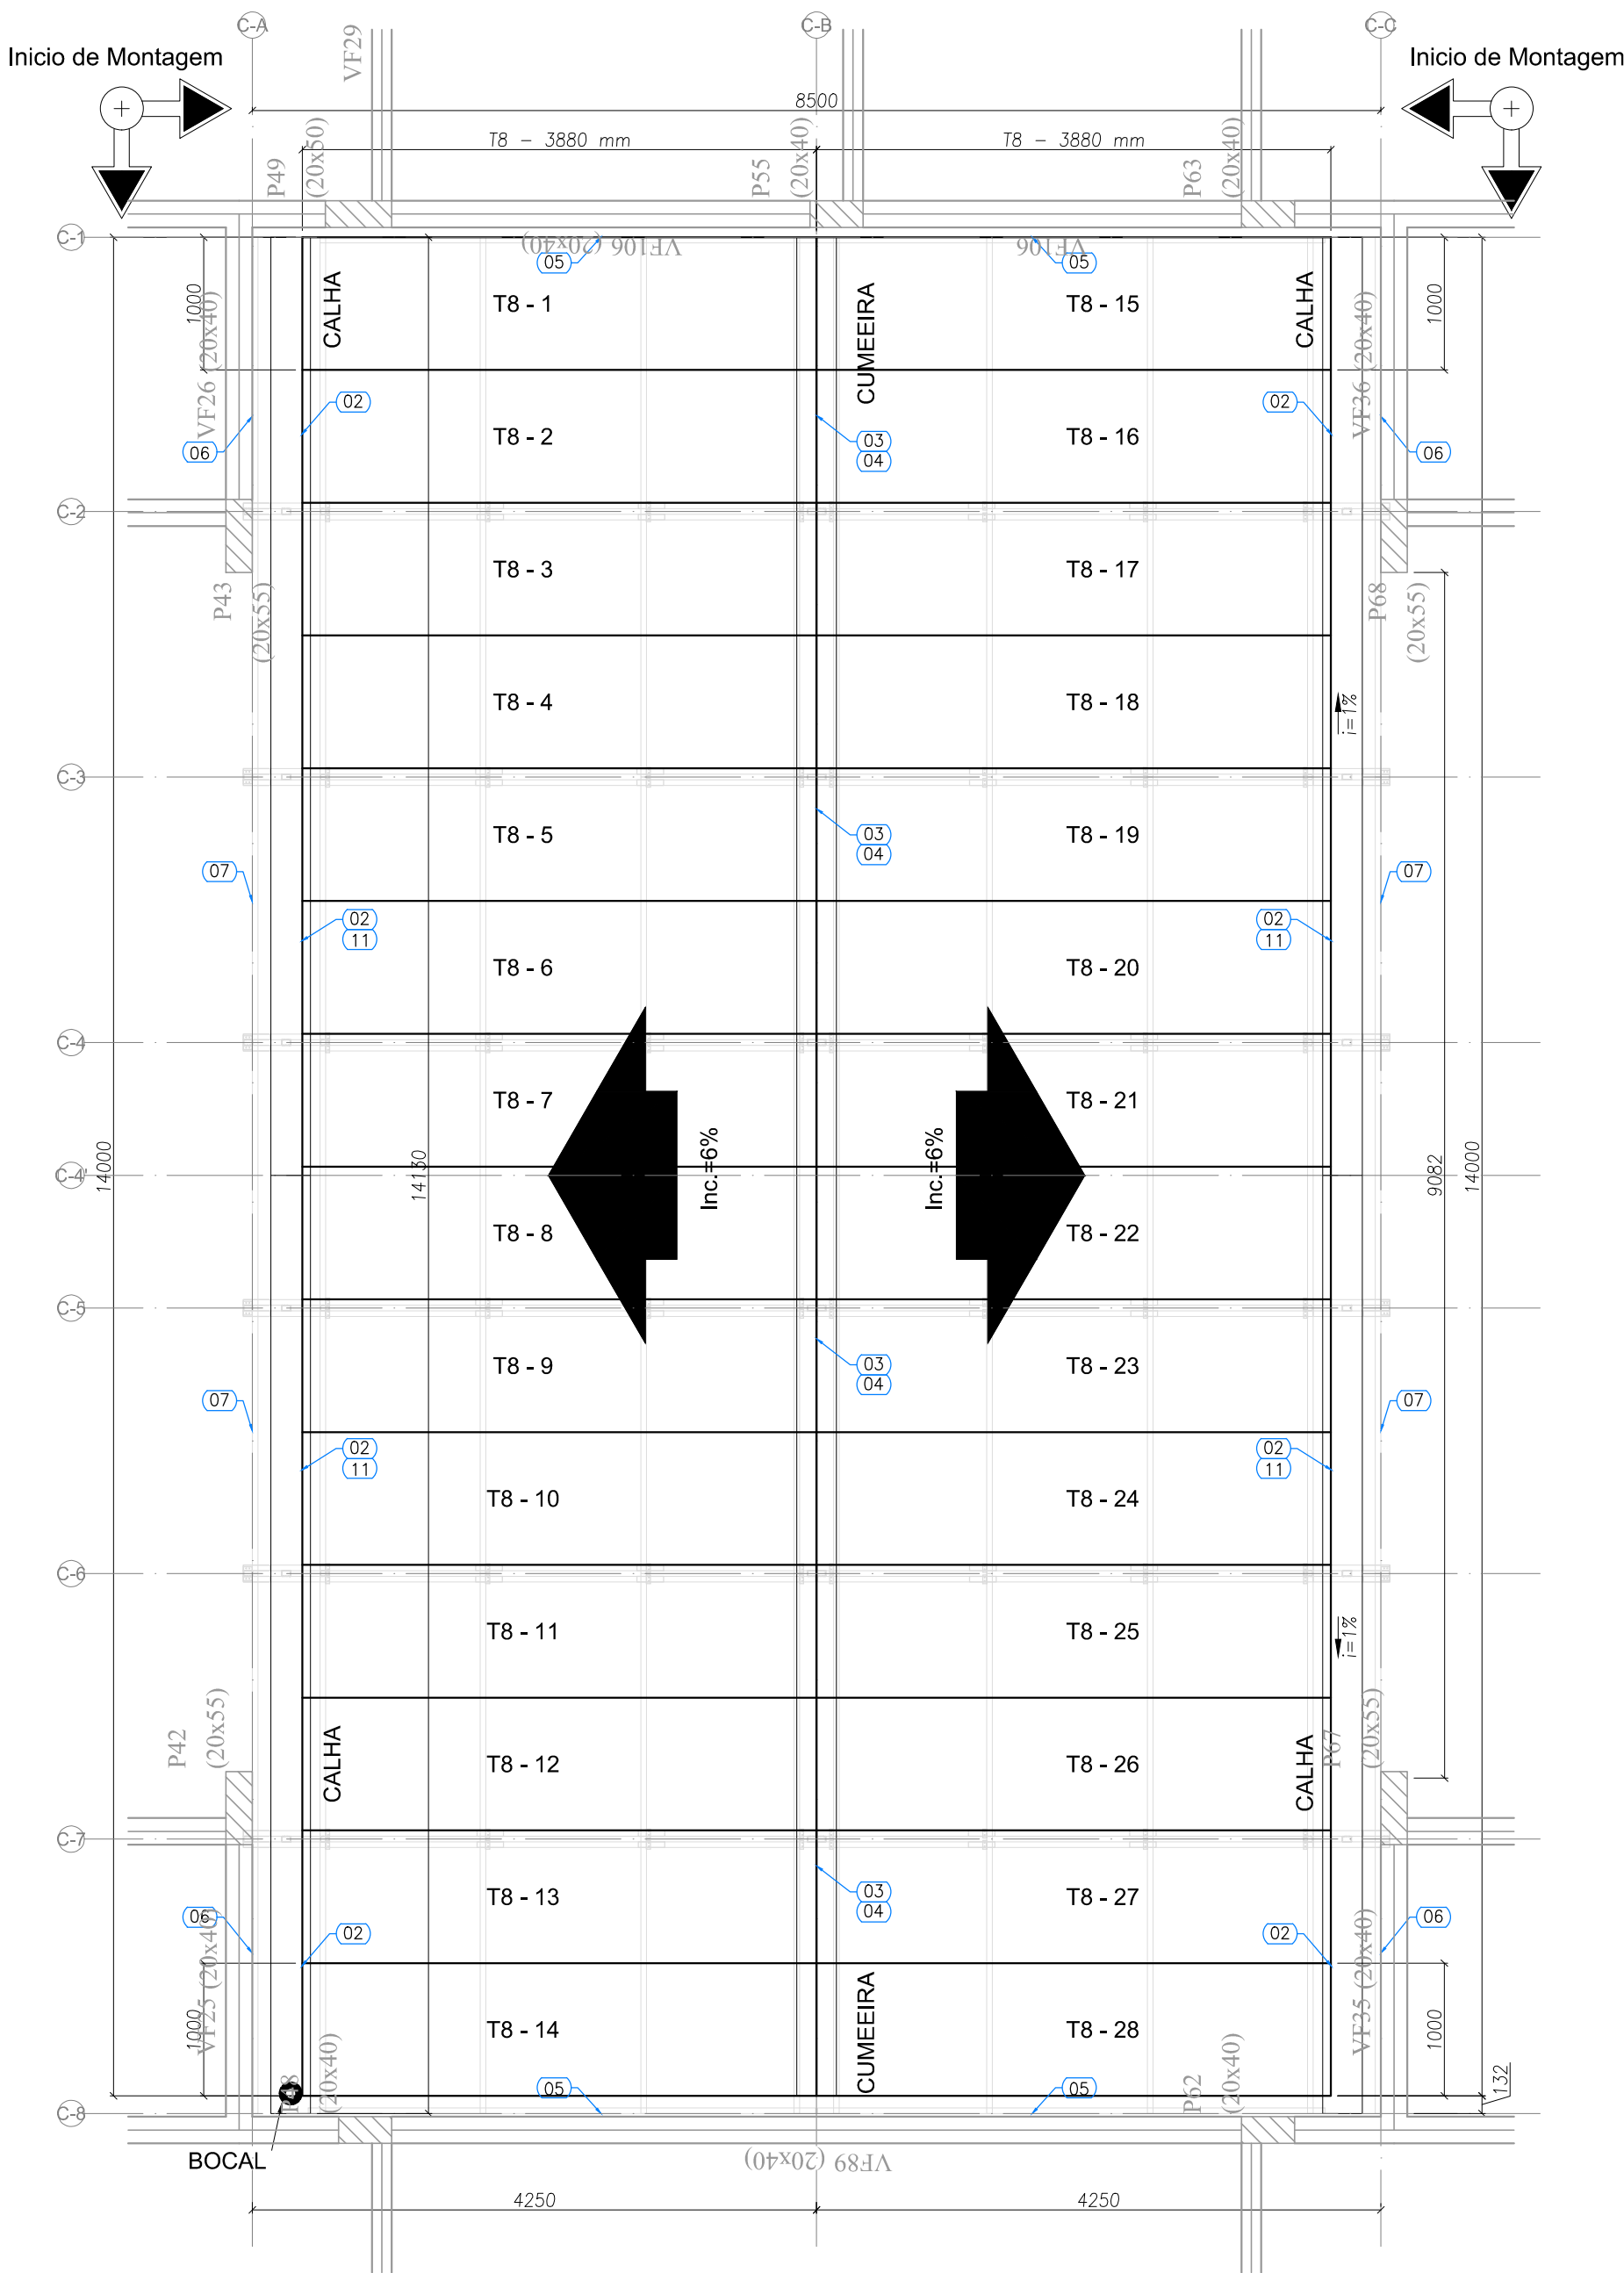
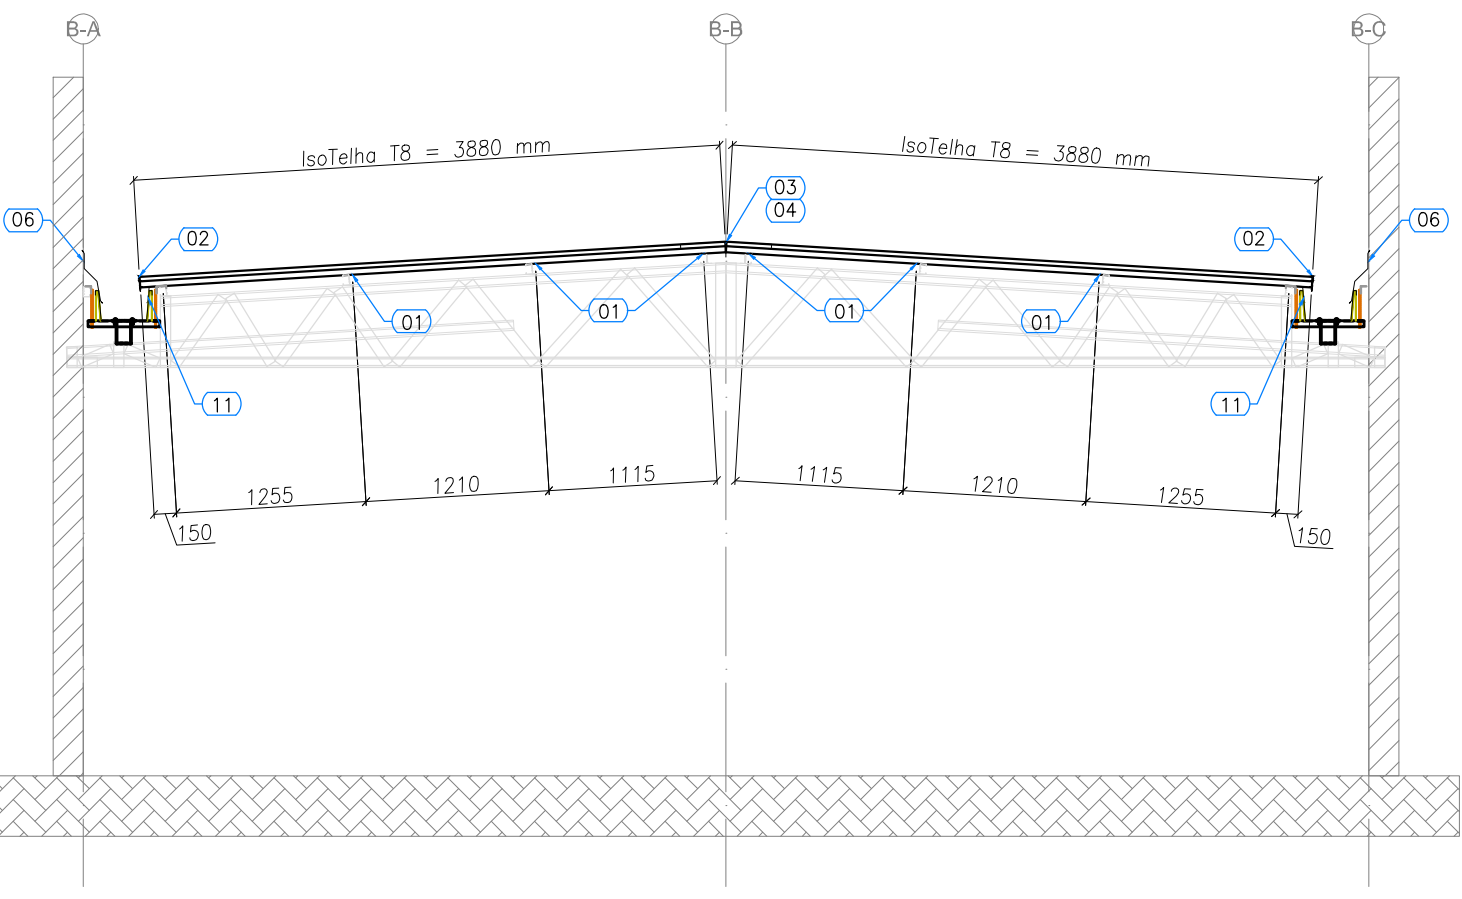


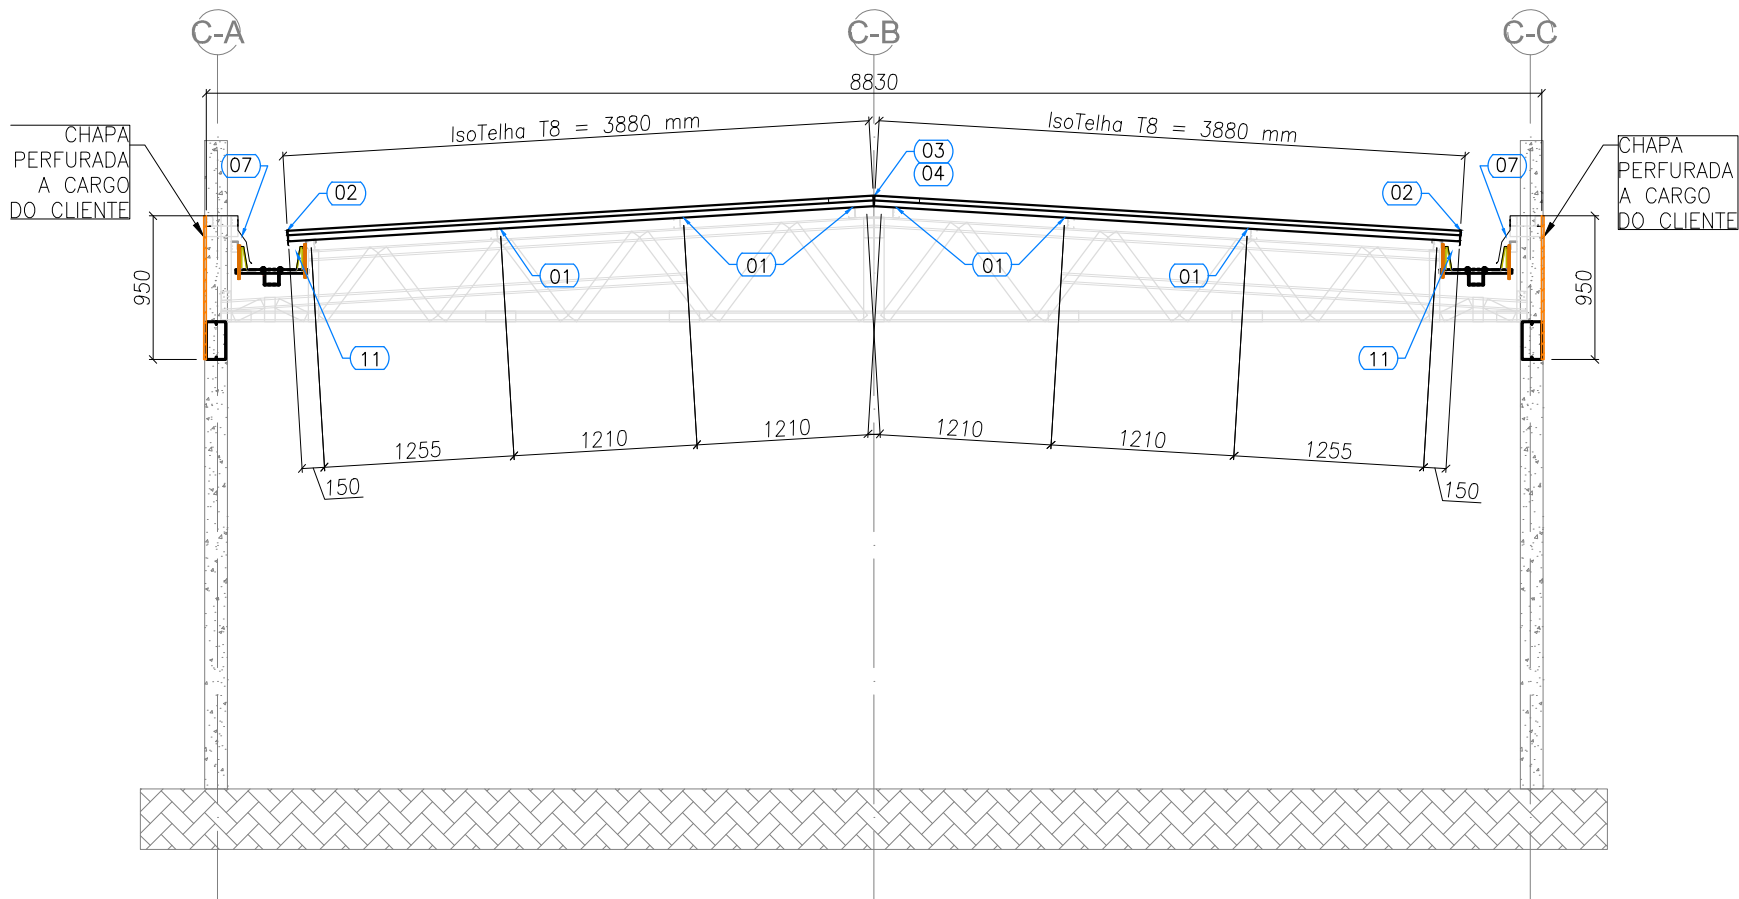

1 BLOCO C - PLANTA DE COBERTURA
ESCALA: 1/50

ESPECIFICAÇÕES:

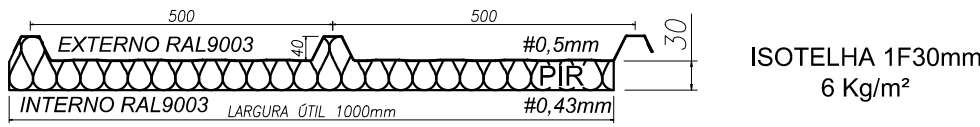

3 BLOCO C - ELEVÇÃO - EIXO C2 E C7
ESCALA: 1/50

LISTA DE TELHAS - CRECHE TIPO 1 - BLOCO C				
ITEM	TAG	PERFIL	COMPRIMENTO (mm)	QNTD.
1	T8	ISOTELHA PIR 30MM	3880	28

- NOTAS:
- A PLATIBANDA DEVE POSSUIR O NÍVEL MÍNIMO DE +4,46, SENDO 1,2 METROS ACIMA DO NÍVEL DO BANZO INFERIOR DAS TESOURAS, CONFORME INDICADO NO CORTE 4 DA FRANCHA TIPO1-ARQ-GRU-GER0-05-06_R02.DWG.
 - AS PLATIBANDAS EM ALVENARIA, VIGAS DE CONCRETO E DEMAIS ELEMENTOS DE SUSTENTAÇÃO DA ESTRUTURA DEVEM POSSUIR FCK MÍN = 15MPA E RESISTIR AOS CARREGAMENTOS INDICADOS NA NOTA 5 E QUANDO DE CARGAS, SENDO RESPONSABILIDADE DA EXECUÇÃO E RESISTÊNCIA DO REBOCO POR CONTA DO CLIENTE.
 - O PDL DO BLOCO CENTRAL E DA SALA MULTIUSO DO BLOCO B POSSUI O VALOR DE 3,07 METROS DEVIDO A NECESSIDADE DE APOIO DAS TRELIÇAS LSF NAS VIGAS DE CONCRETO DO CLIENTE SITUADAS NO NÍVEL +3,26.
 - AS CHAPAS PERFORADAS DE FECHAMENTO VERTICAL ASSIM COMO SUAS FIXAÇÕES SÃO DE RESPONSABILIDADE DO CLIENTE.

PROJETO	
Rua Miguel Vianna, nº 81, Sala 12 Bairro Morro Chic CEP: 37500-080 - Itajubá / MG Tel: (35) 3623-5720 www.dacengenharia.com.br	
GERÊNCIA DE PROJETOS DENIS DE SOUZA SILVA CREA: MG-127.216/D	COORDENAÇÃO DE PROJETOS ALOSIO CAETANO FERREIRA CREA: MG-97.132/D
RESPONSÁVEL TÉCNICO ENG. CIVIL FLÁVIA C. BARBOSA CREA: MG-187.842/D	
PROJETO ENG. CIVIL WILLIAM BARADEL LARI	
DESENHO WILLIAM BARADEL LARI	
EMPREENDIMENTO IMPLANTAÇÃO DA CRECHE DR. LUIZ RENNÓ MENDES	
ENDEREÇO RUA 06, ÁREA INSTITUCIONAL 1, C. H. DR. LUIZ R. MENDES SANTA RITA DO SAPUCAÍ – MINAS GERAIS	DISCIPLINA ESTRUTURAL
ASSUNTO PROJETO DE ESTRUTURAS METÁLICAS PLANTA DE TELHAS E ELEVÇÕES BLOCO C	FASE DO PROJETO EXECUTIVO
FOLHA Nº. 14	
DATA INICIAL 14/10/2020	ESCALA INDICADA
REVISÃO R00	ARQUIVO DAC-SRS-CRE-PE-MET2-R00.DWG