
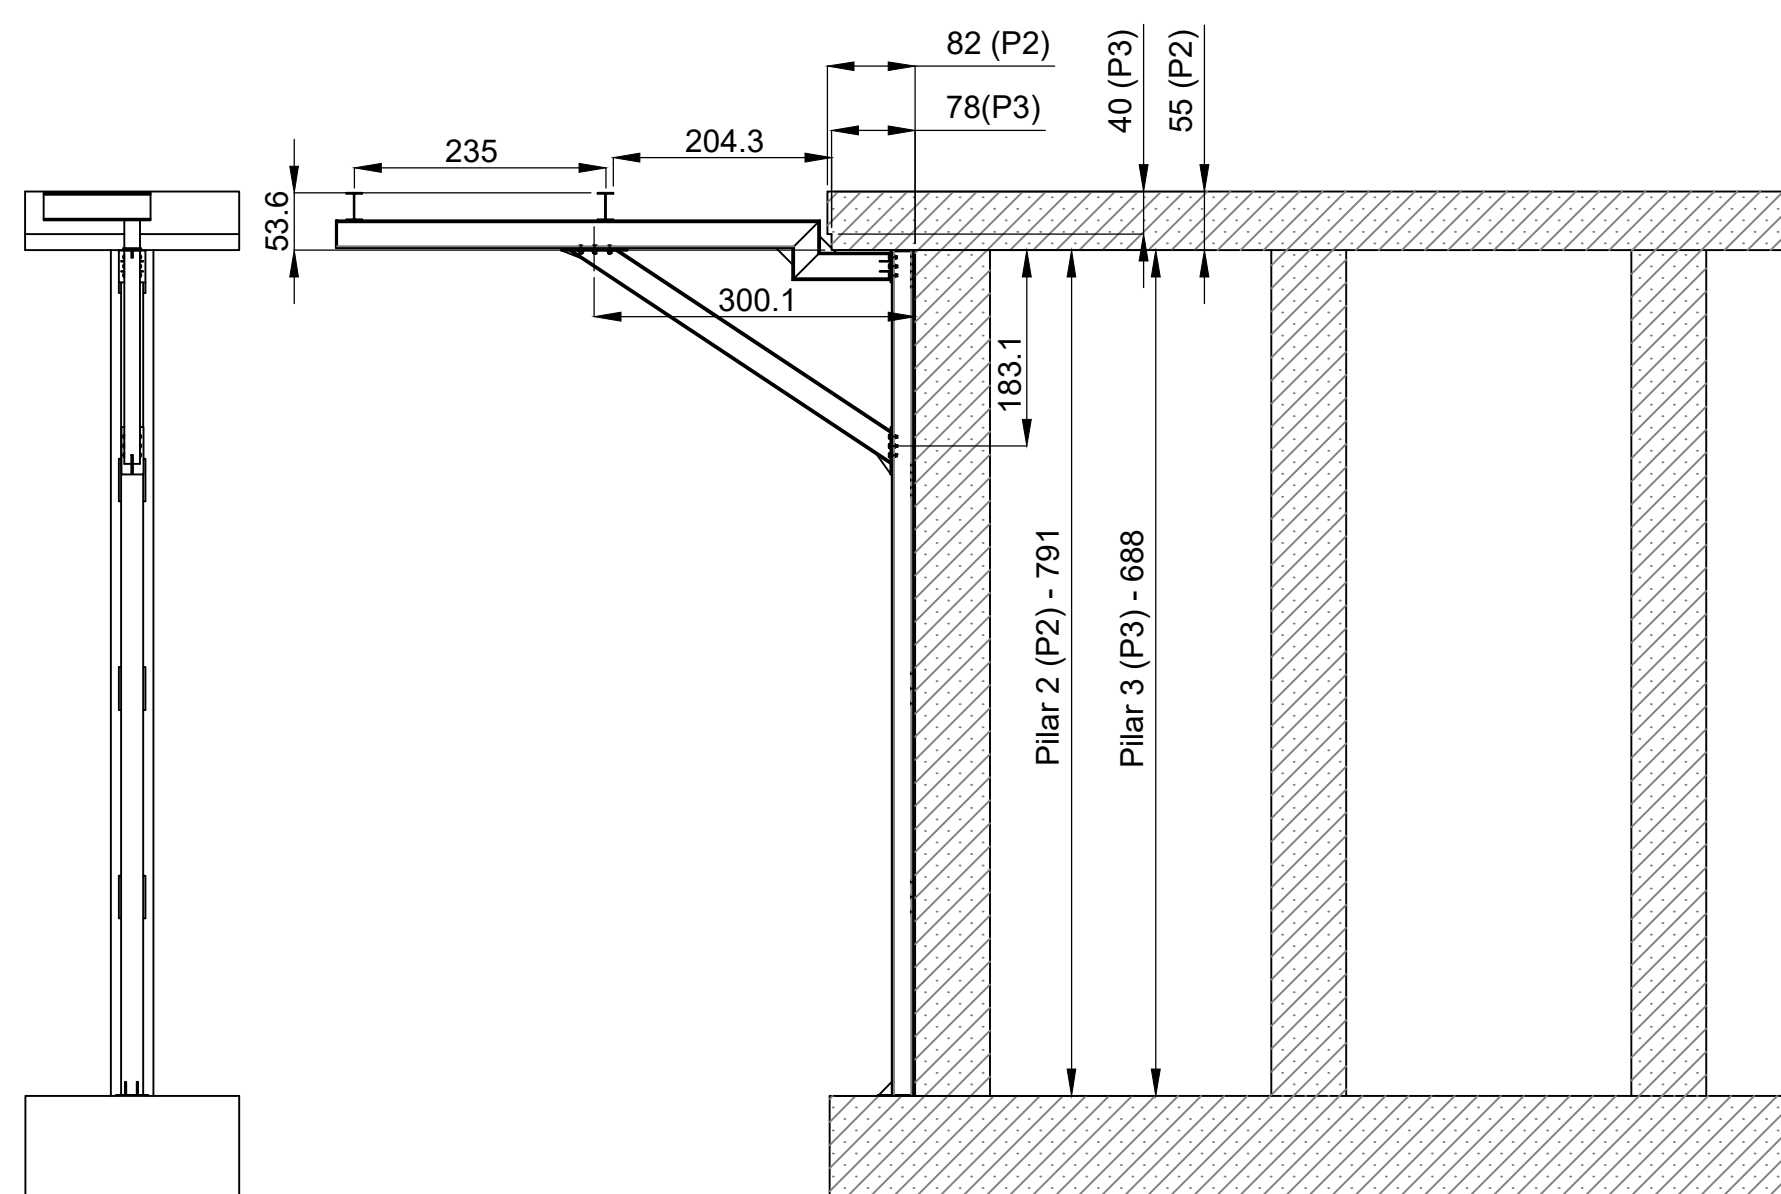
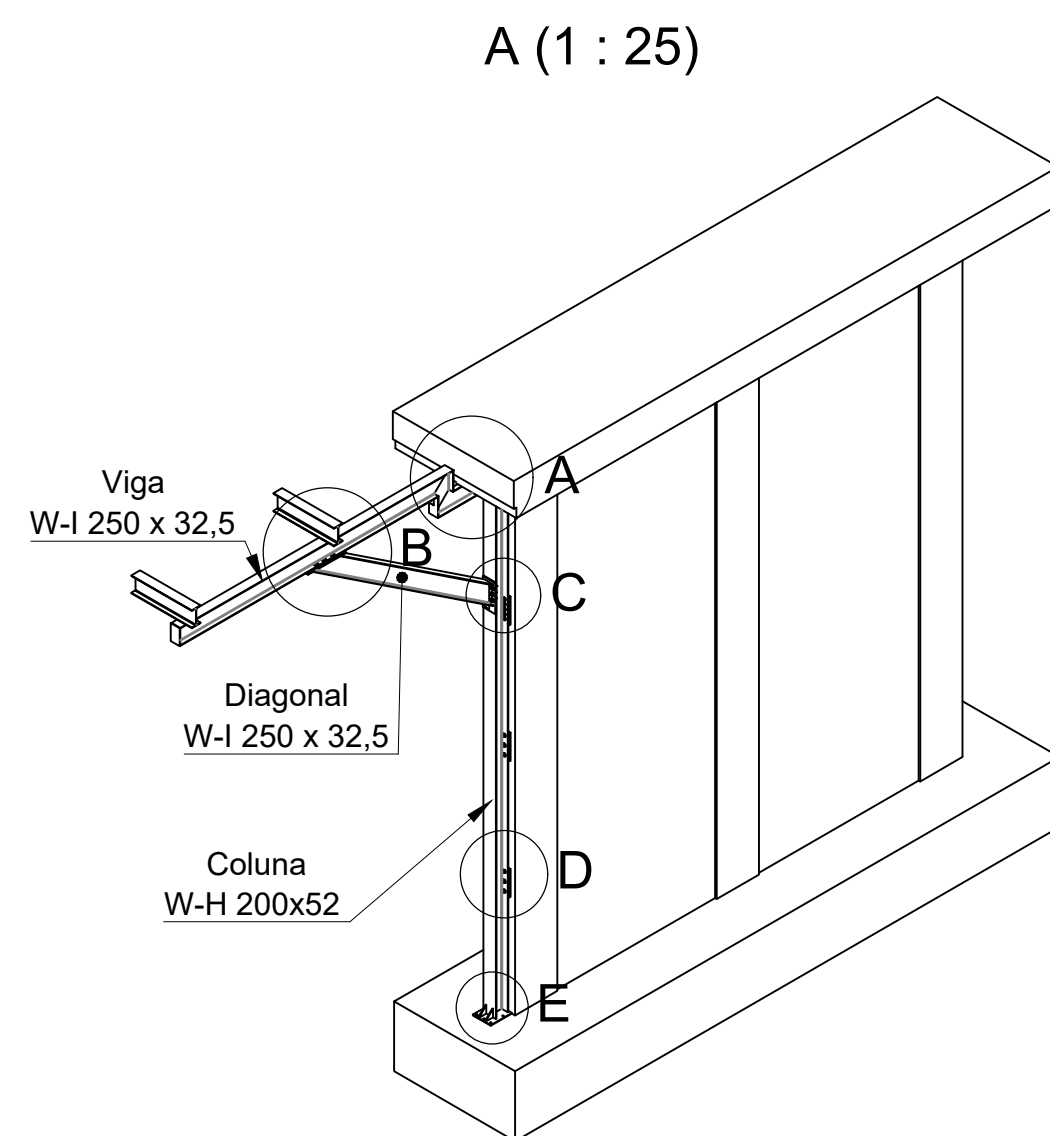



escala indicada

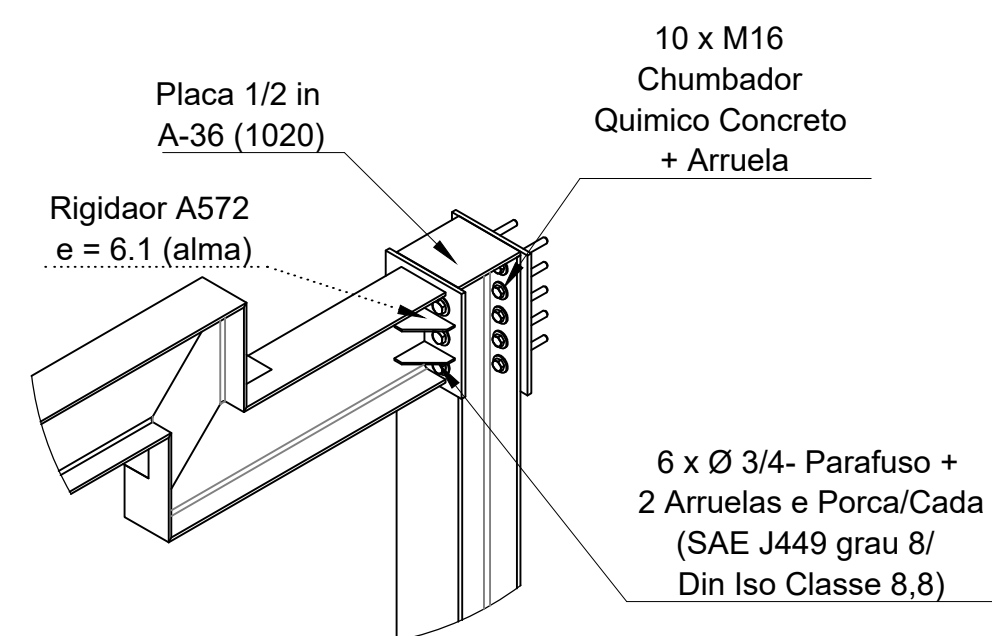

Dimensões gerais do ponte de concreto

NOTA:

- 1) REALIZAR A CONFERÊNCIA DE MEDIDAS NO LOCAL.
- 2) QUALQUER ALTERAÇÃO DEVE SER COMUNICADA A FISCALIZAÇÃO E PROJETISTA.

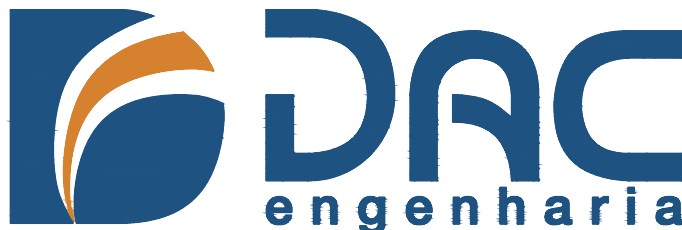REV. 00	10/01/21	EMISSÃO INICIAL	DAC
REVISÃO:	DATA :	DESCRIÇÃO:	
CLIENTE  MUNICÍPIO DE SANTA RITA DO SAPUCAÍ/MG			
PROJETO  Rua Miguel Vianna, nº 81, Sala 12 Bairro Morro Chic CEP: 37500-080 - Itajubá / MG Tel: (35) 3623-5720 www.dacengenharia.com.br		GERÊNCIA DE PROJETOS DENIS S. SILVA CREA: MG-127.216/D COORDENAÇÃO DE PROJETOS DENIS S. SILVA CREA: MG-127.216/D RESPONSÁVEL TÉCNICO RODRIGO RENO GONZAGA CREA: SP-5061931640/D PROJETO LUIS ALFONSO ZULUAGA, WILLIAM BARADEL LARI DESENHO LUIS ALFONSO ZULUAGA, WILLIAM BARADEL LARI	
EMPREENDIMENTO IMPLANTAÇÃO DE SUPORTES INTERMEDIÁRIOS			
ENDEREÇO AVENIDA FRANCISCO ANDRADE RIBEIRO SANTA RITA DO SAPUCAÍ - MG		DISCIPLINA ESTRUTURA	
ASSUNTO PROJETO DE ESTRUTURA METÁLICA DETALHAMENTO GERAL E QUANTIDADES		FASE DO PROJETO EXECUTIVO	
		FOLHA Nº. 01/03	
DATA INICIAL	ESCALA	REVISÃO	ARQUIVO
10/02/2021	INDICADA	R00	DAC-PMSRS-SUP-EST-PE-R00.DWG