
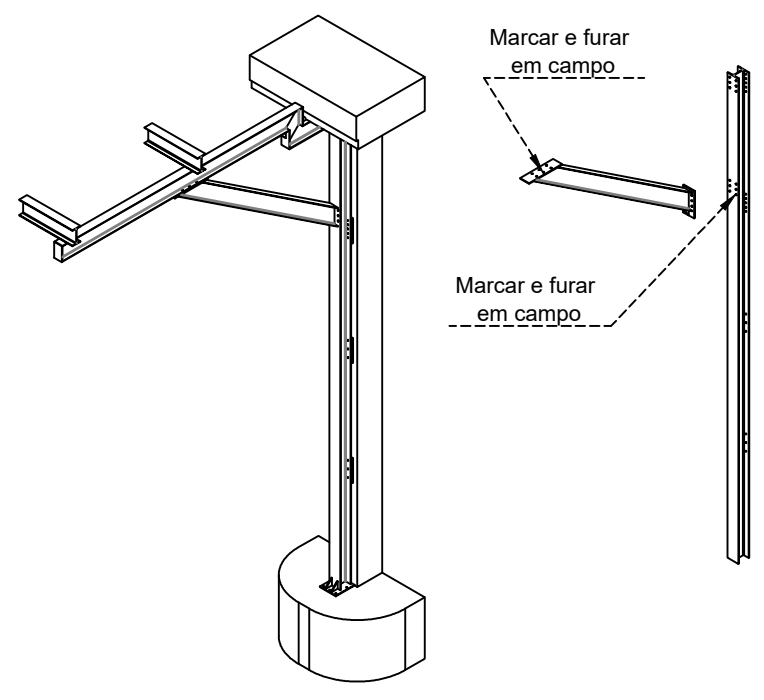
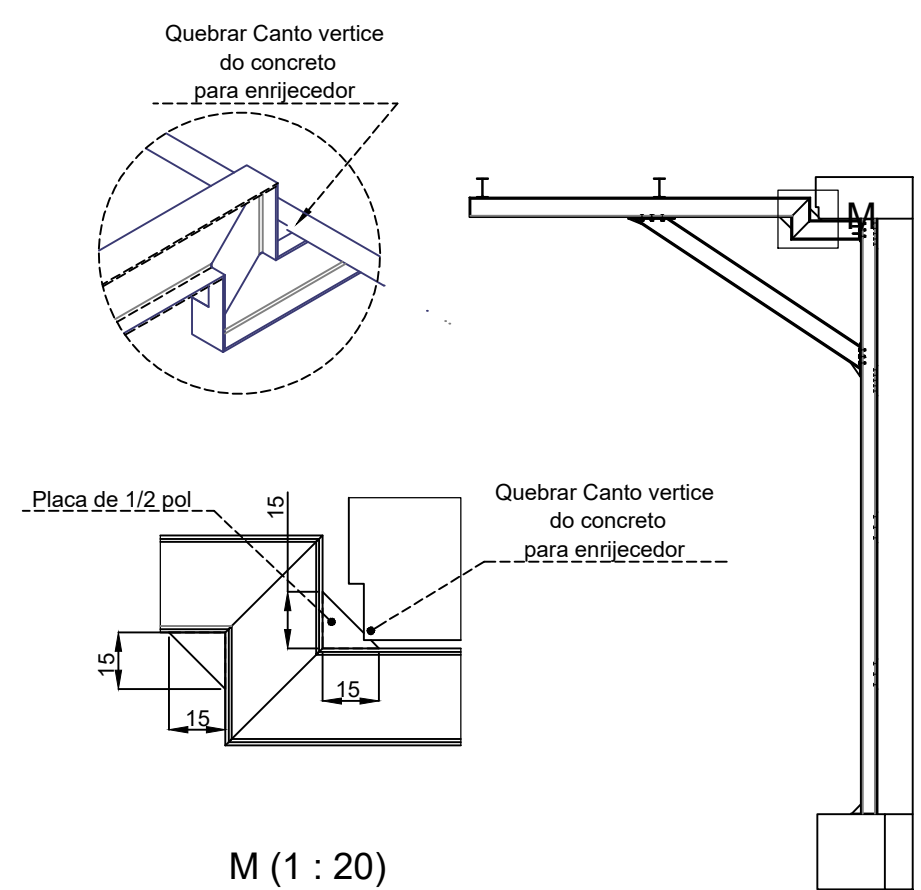
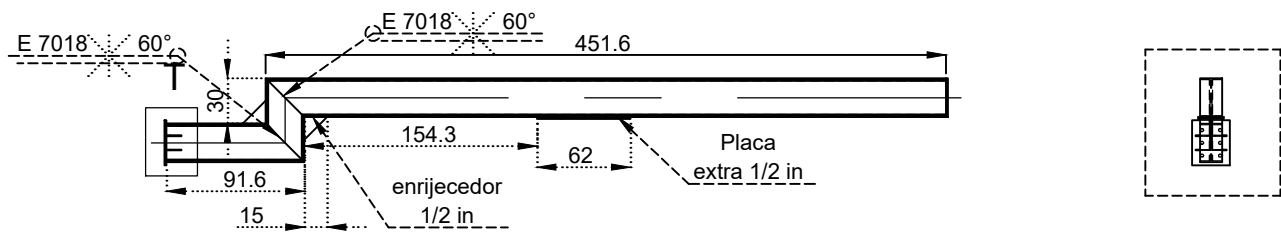
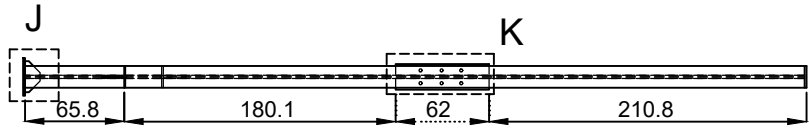







SUPORTES METÁLICOS

escala indicada

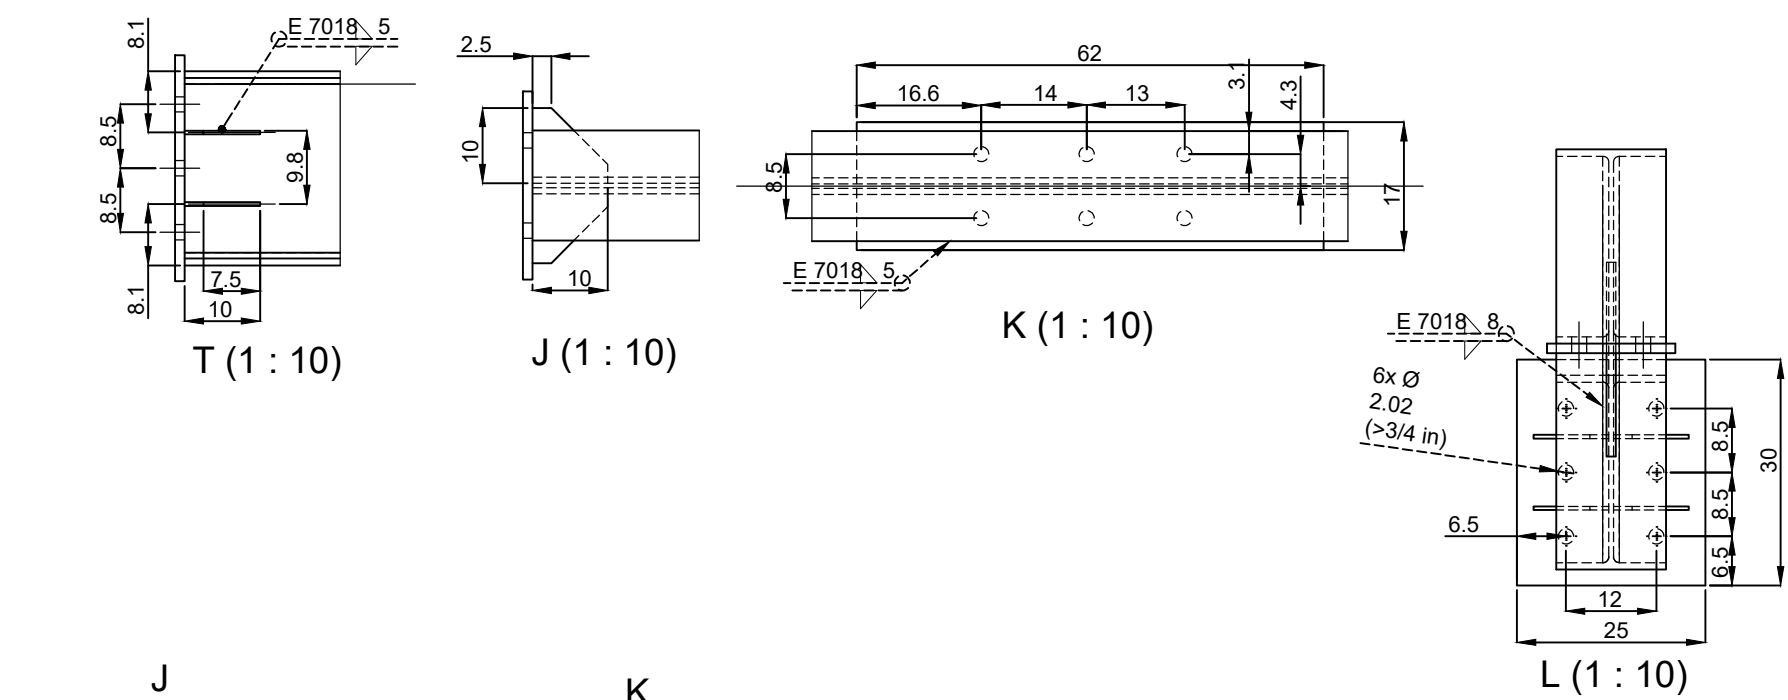

8- Marcação dos furos da viga sobre a placa da diagonal.

9- Marcação dos furos da diagonal sobre a coluna.

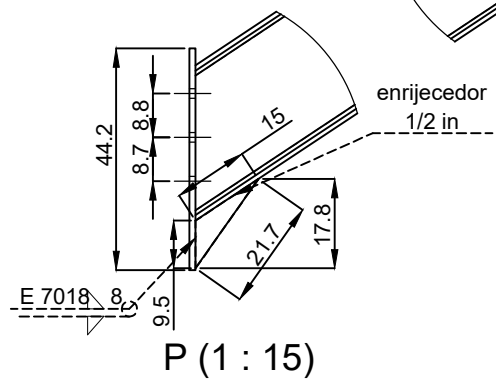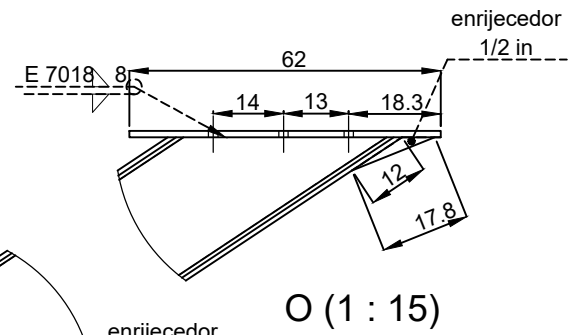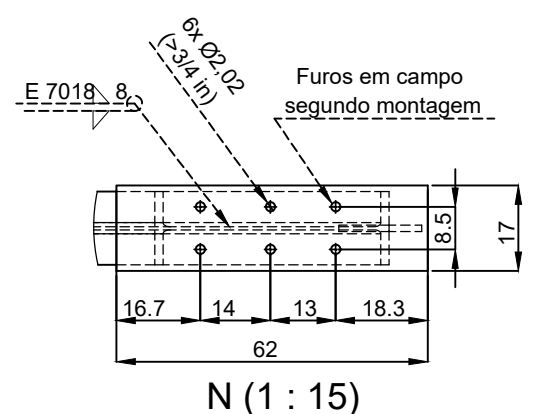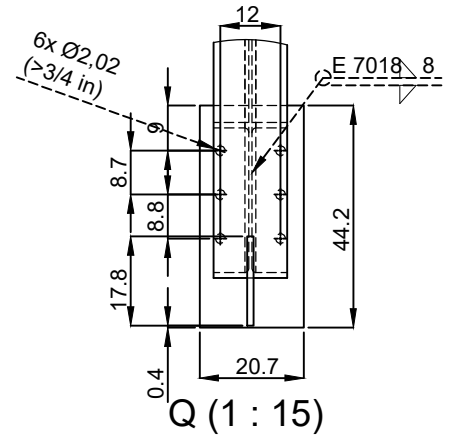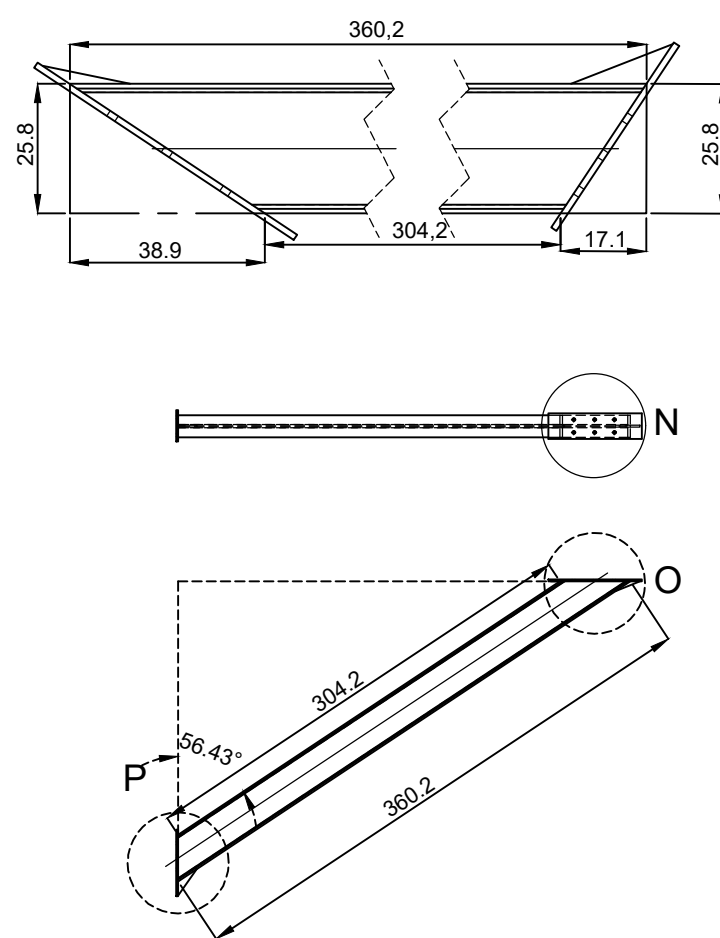

- NOTA:
- 1) REALIZAR A CONFERÊNCIA DE MEDIDAS NO LOCAL.
 - 2) QUALQUER ALTERAÇÃO DEVE SER COMUNICADA A FISCALIZAÇÃO E PROJETISTA.

REV. 00	10/01/21	EMIÇÃO INICIAL	DAC
REVISÃO	DATA :	DESCRIÇÃO:	
CLIENTE			
 MUNICÍPIO DE SANTA RITA DO SAPUCAÍ/MG			
 Rua Miguel Vianna, nº 81, Sala 12 Bairro Morro Chic CEP: 37500-080 - Itajubá / MG Tel: (35) 3623-5720 www.dacengenharia.com.br		GERÊNCIA DE PROJETOS	
		DENIS S. SILVA	
		CREA: MG-127.216/D	
		COORDENAÇÃO DE PROJETOS	
		DENIS S. SILVA	
		CREA: MG-127.216/D	
		RESPONSÁVEL TÉCNICO	
RODRIGO RENO GONZAGA			
CREA: SP-5081831640/D			
PROJETO			
LUIS ALFONSO ZULUAGA, WILLIAM BARADEL LARI			
DESENHO			
LUIS ALFONSO ZULUAGA, WILLIAM BARADEL LARI			
EMPREENDIMENTO			
IMPLANTAÇÃO DE SUPORTES INTERMEDIÁRIOS			
ENDEREÇO		DISCIPLINA	
		ESTRUTURA	
AVENIDA FRANCISCO ANDRADE RIBEIRO SANTA RITA DO SAPUCAÍ - MG		FASE DO PROJETO	
		EXECUTIVO	
ASSUNTO		FOLHA Nº.	
		03/03	
PROJETO DE ESTRUTURA METÁLICA			
DETALHAMENTO GERAL E MANUAL DE MONTAGEM			
DATA INICIAL	ESCALA	REVISÃO	ARQUIVO
10/02/2021	INDICADA	R00	DAC-PMSRS-SUP-EST-PE-R00.DWG