

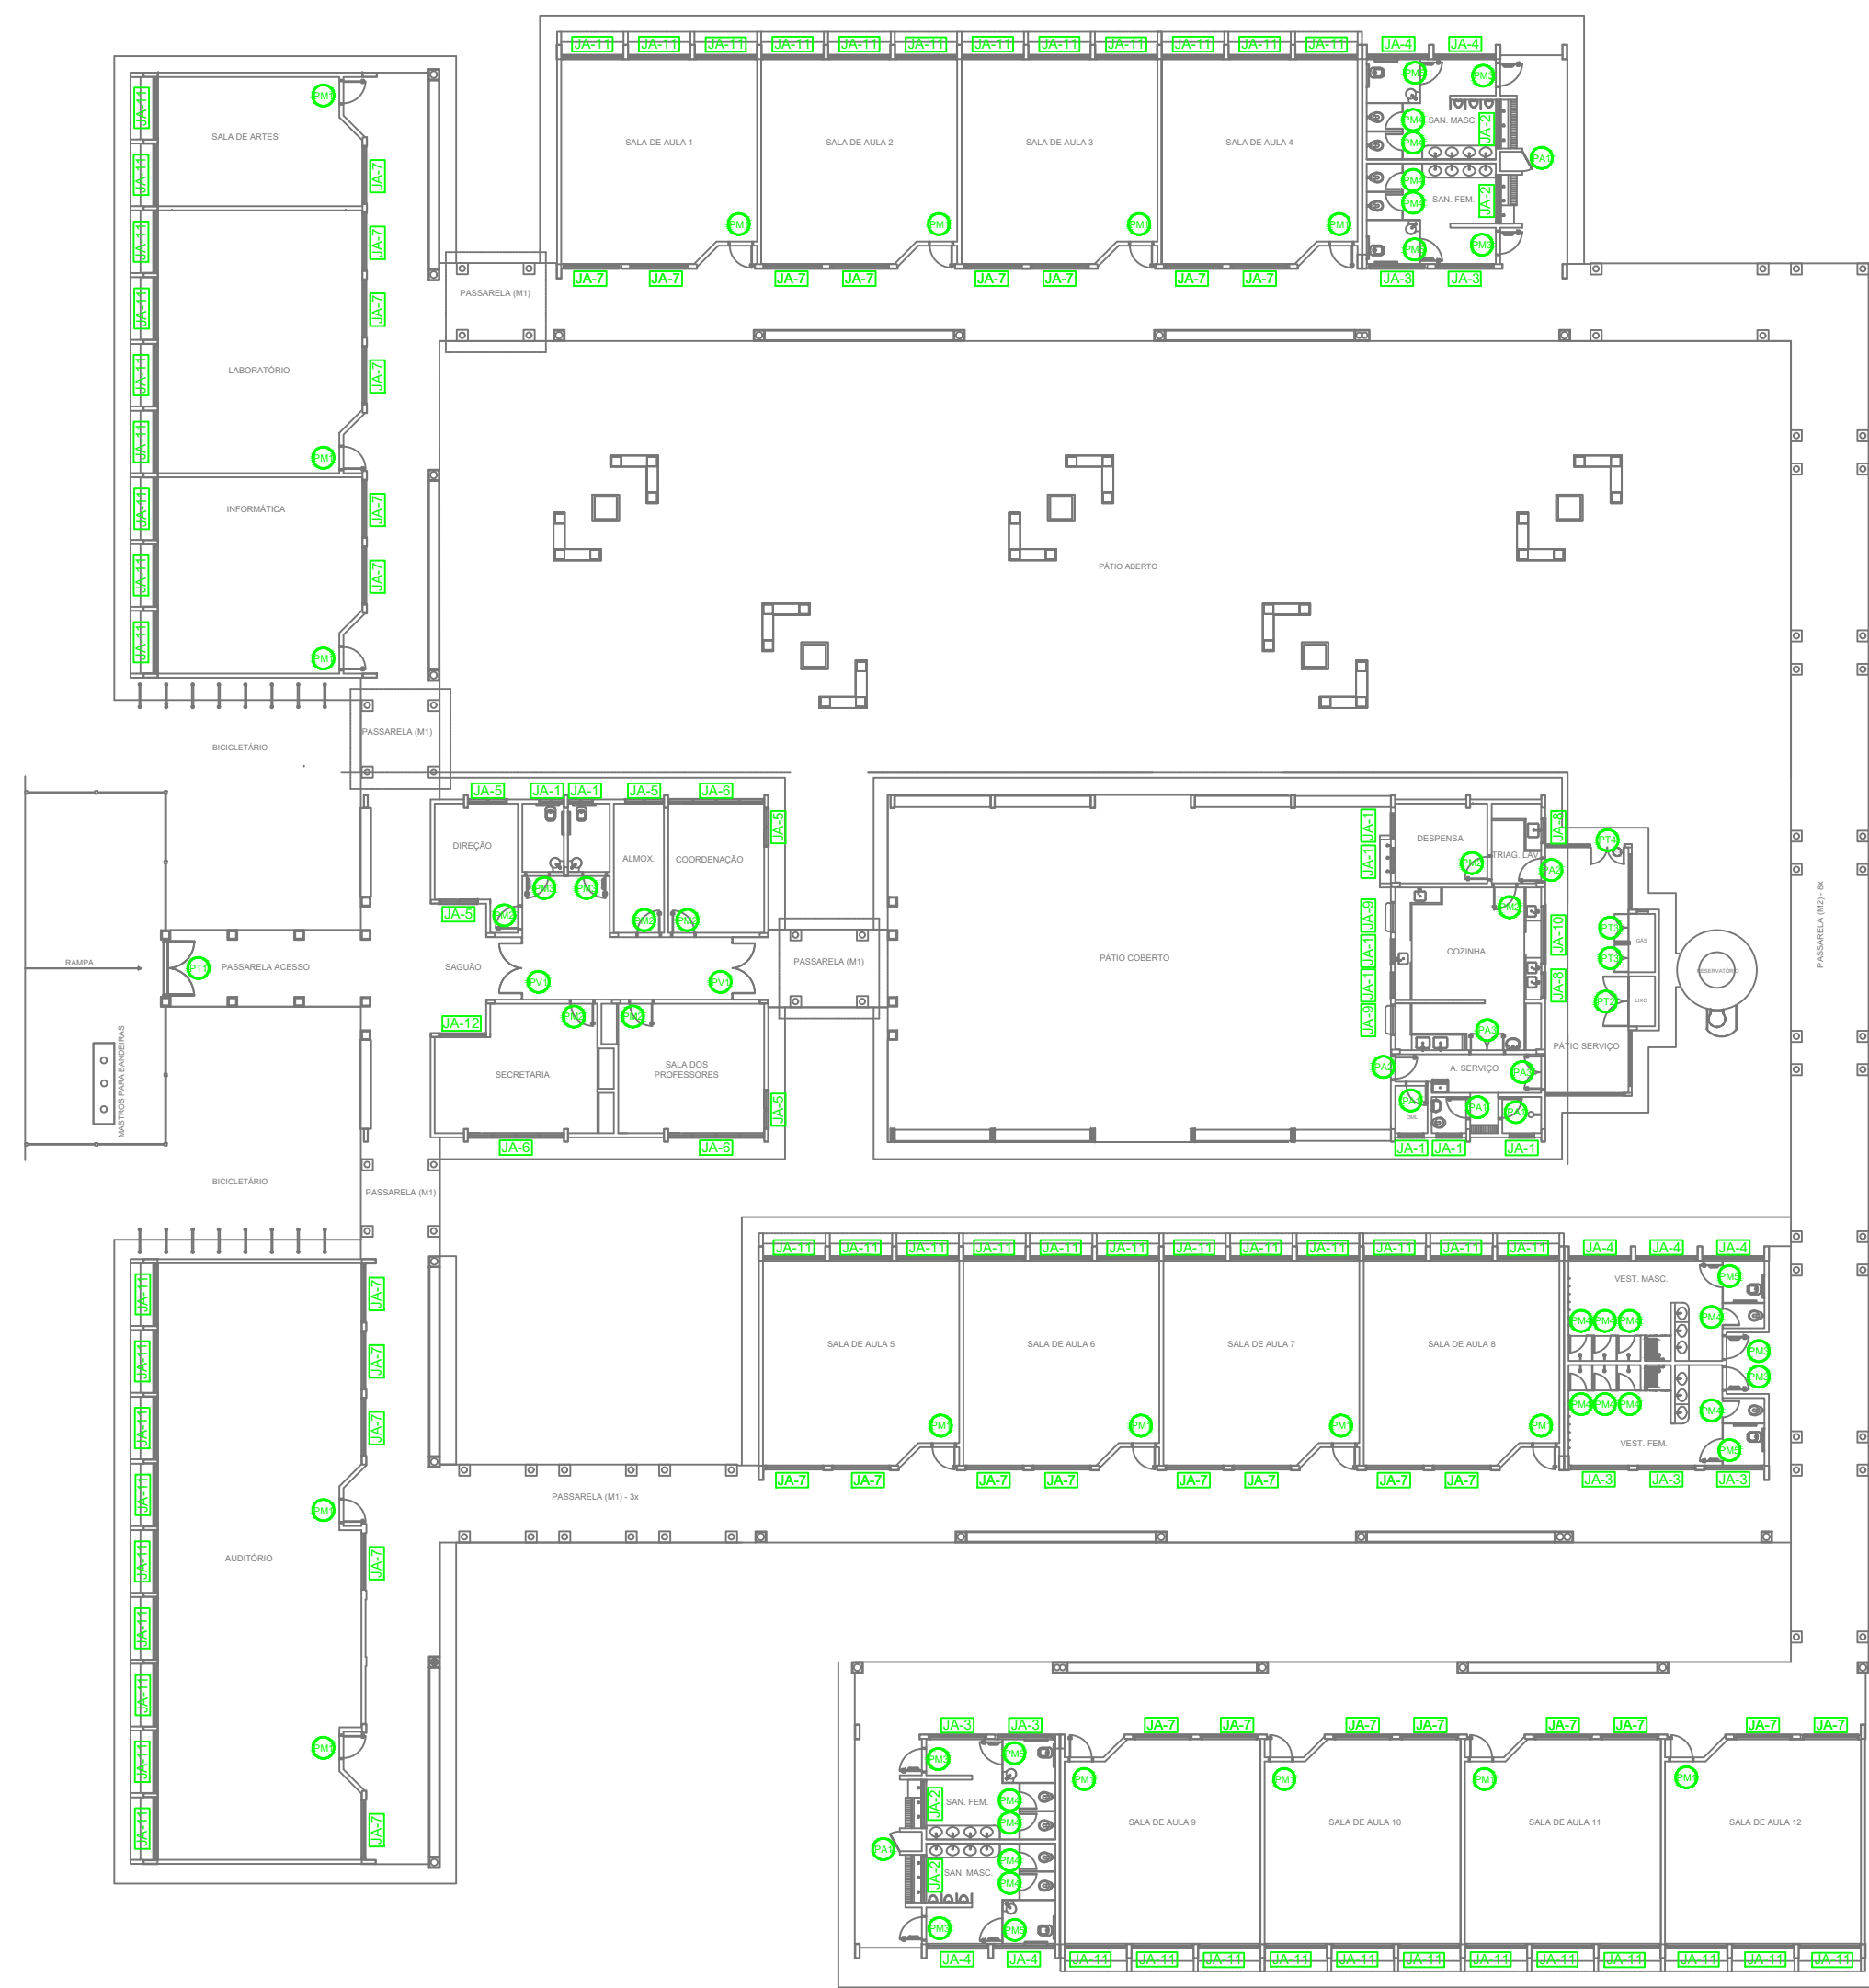
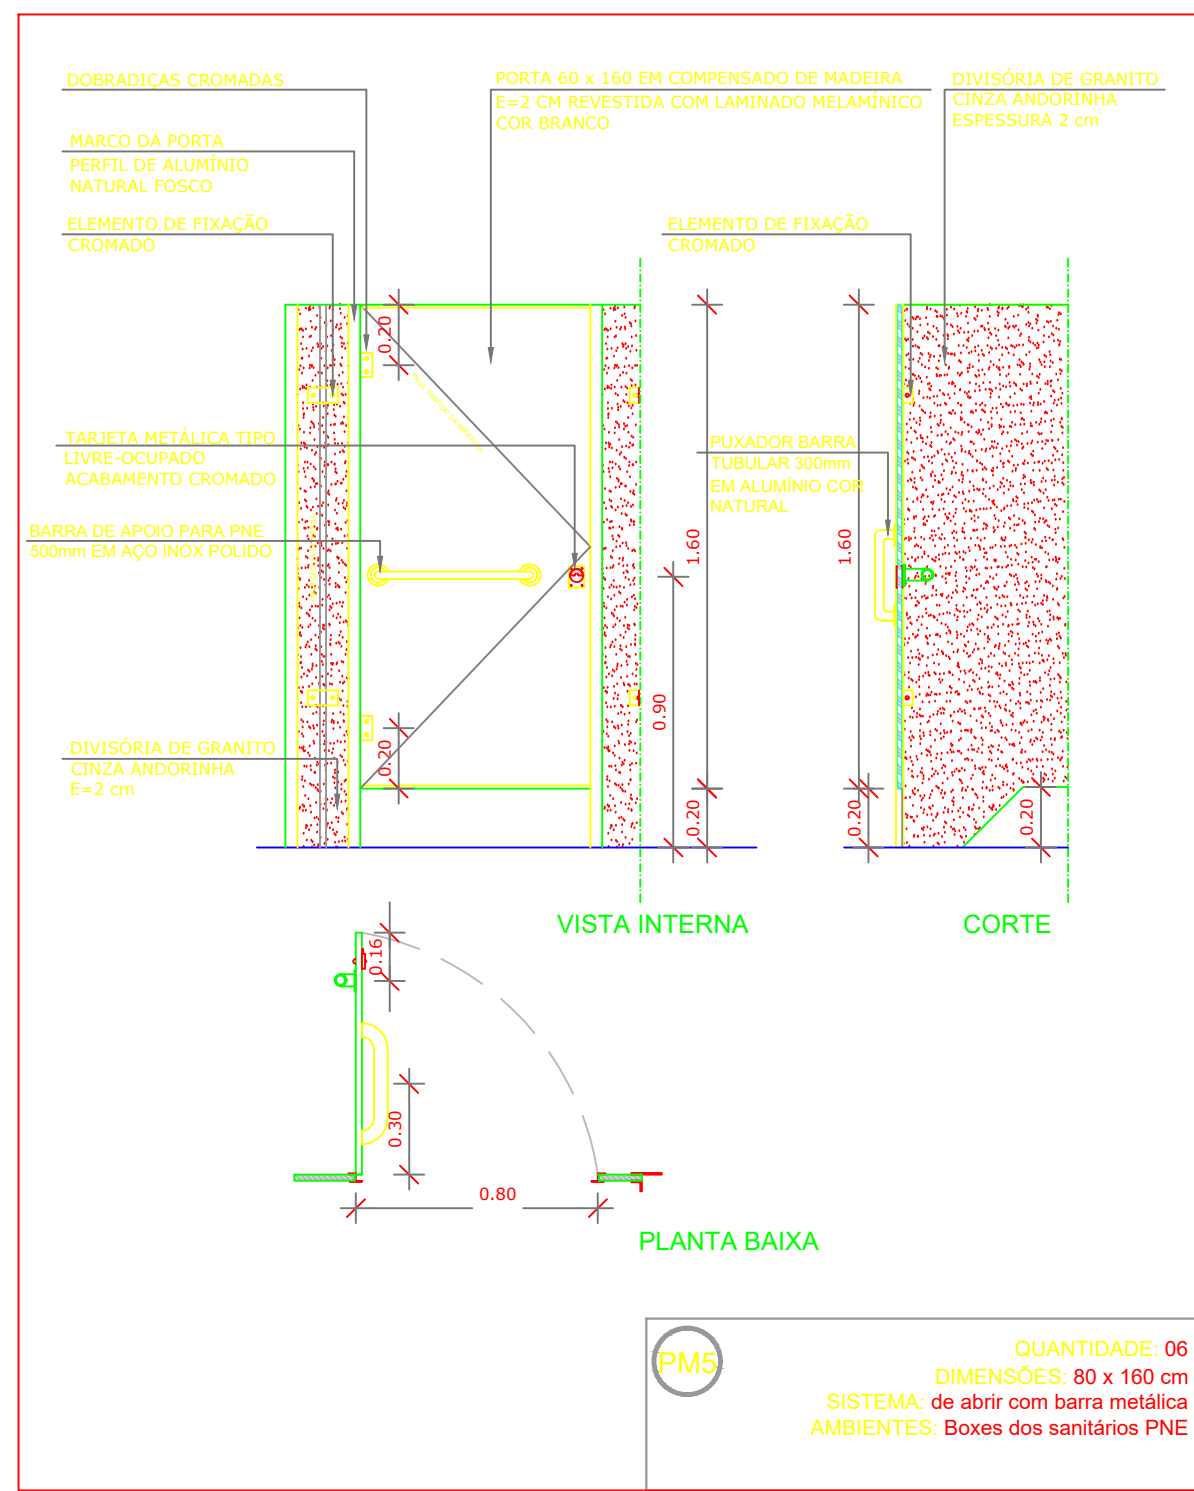
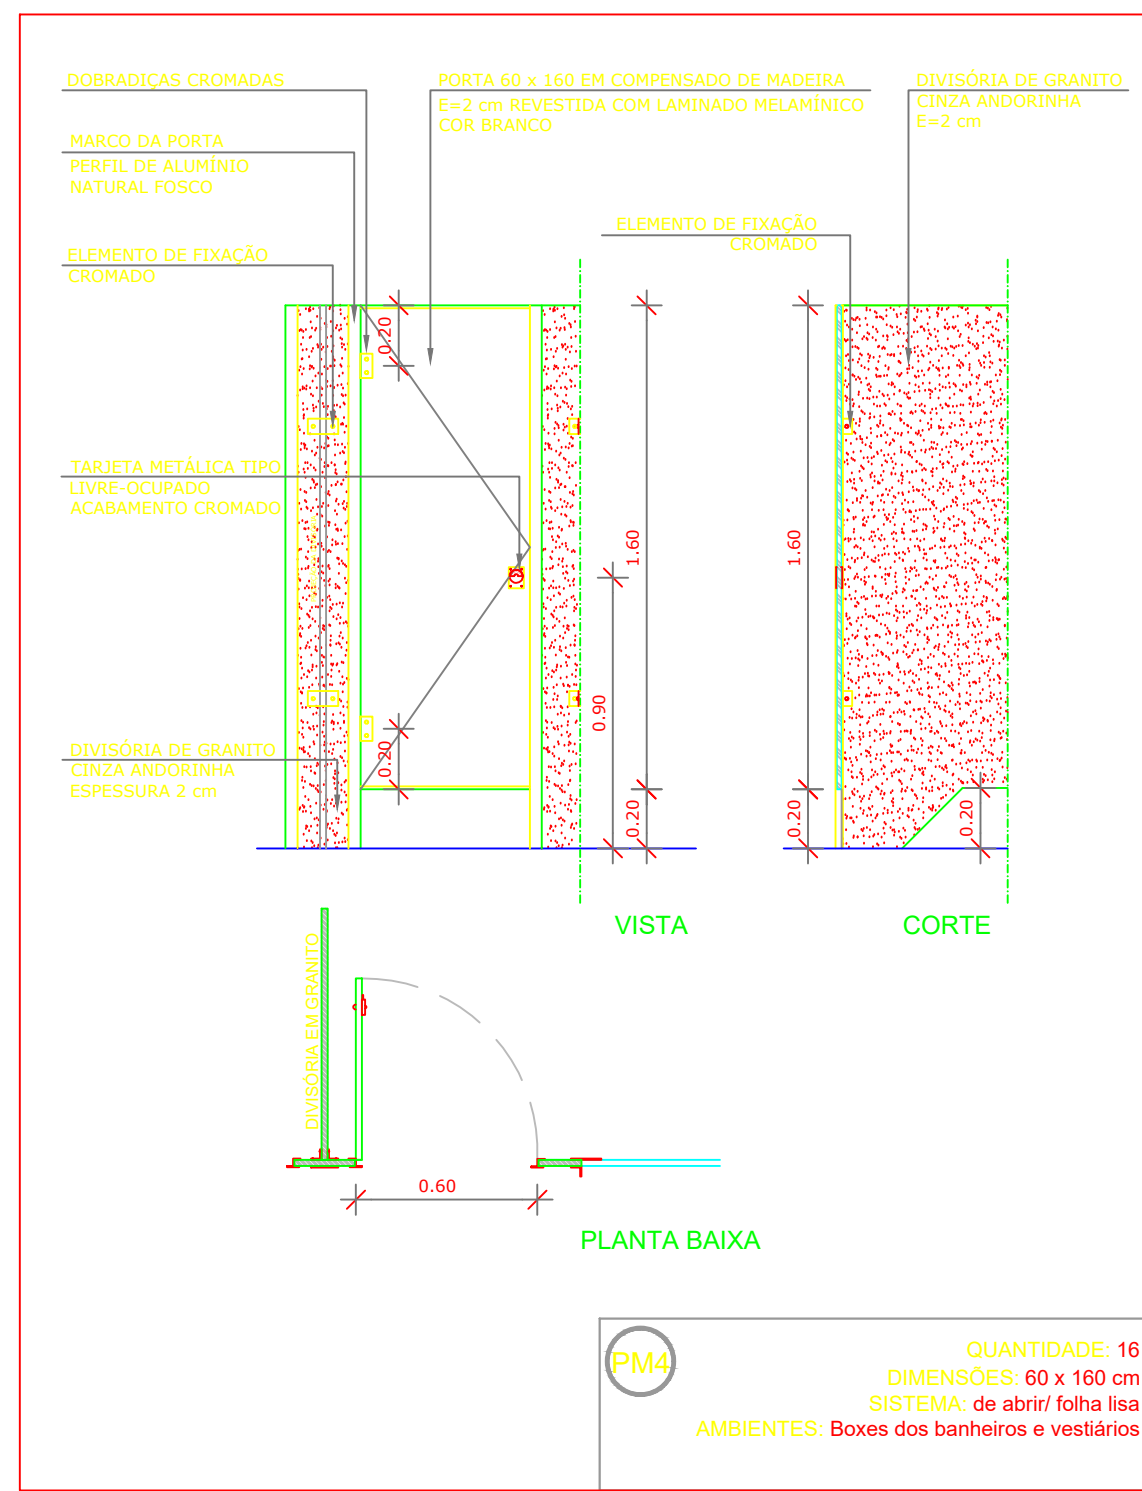
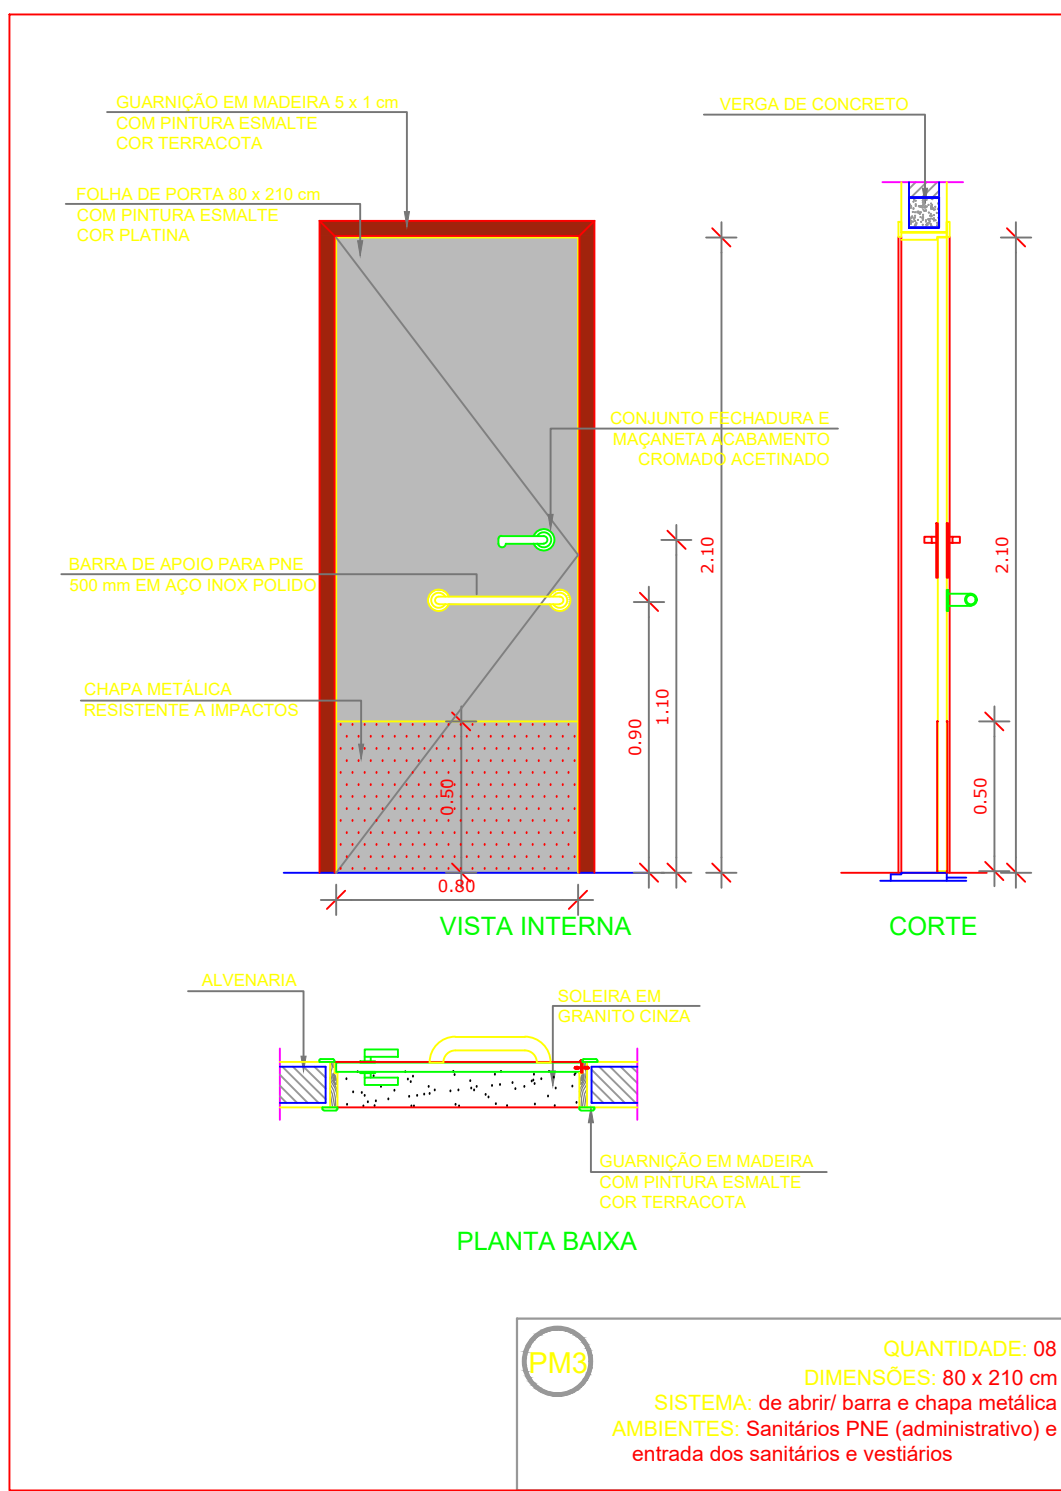
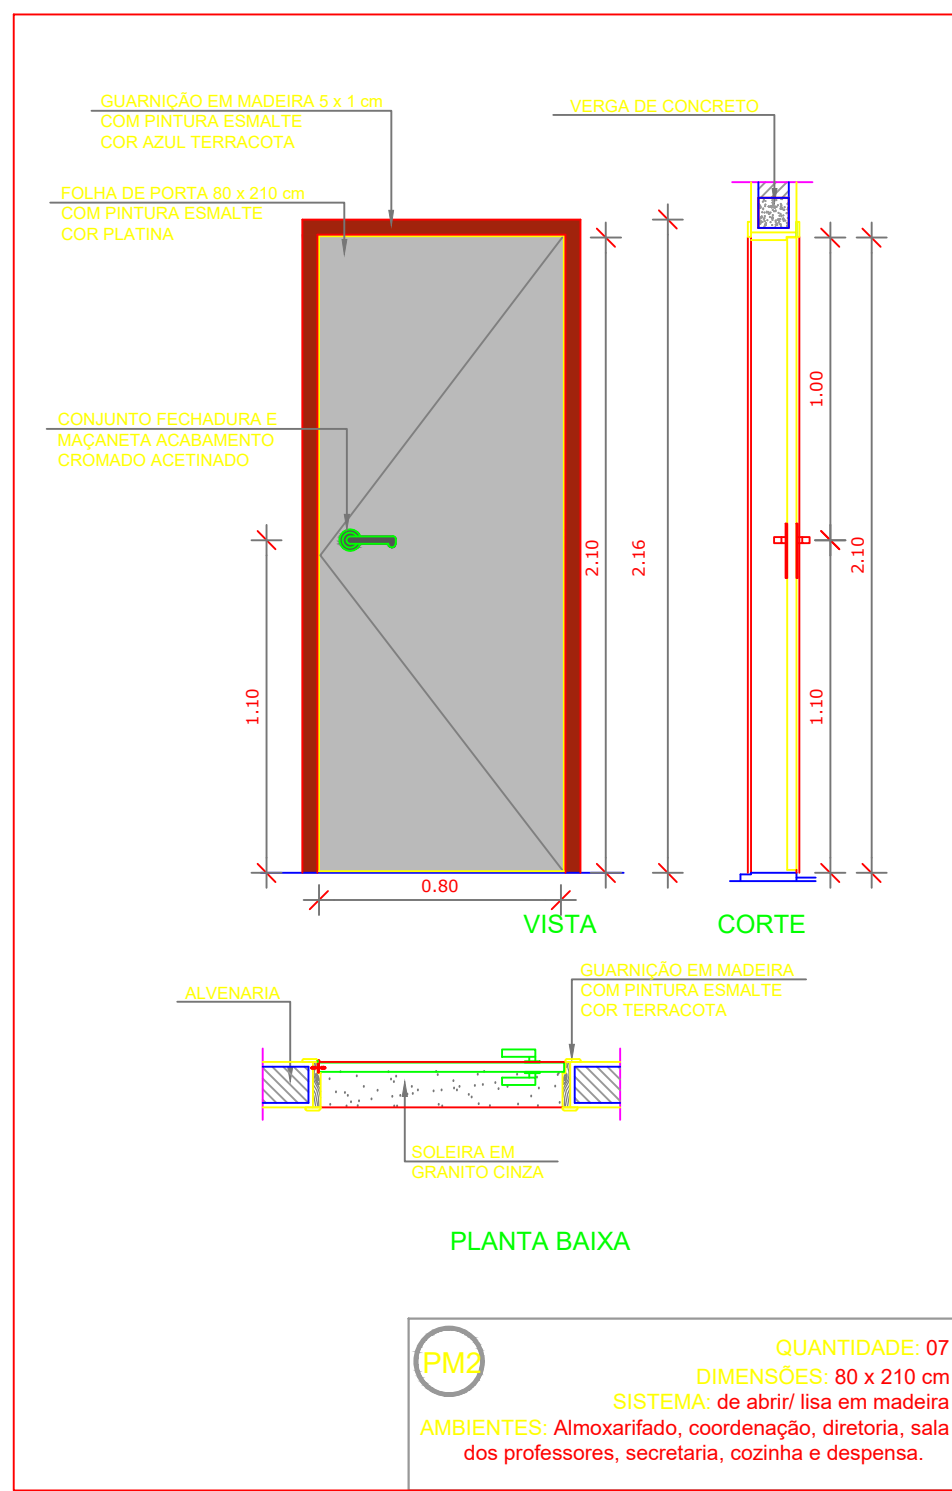
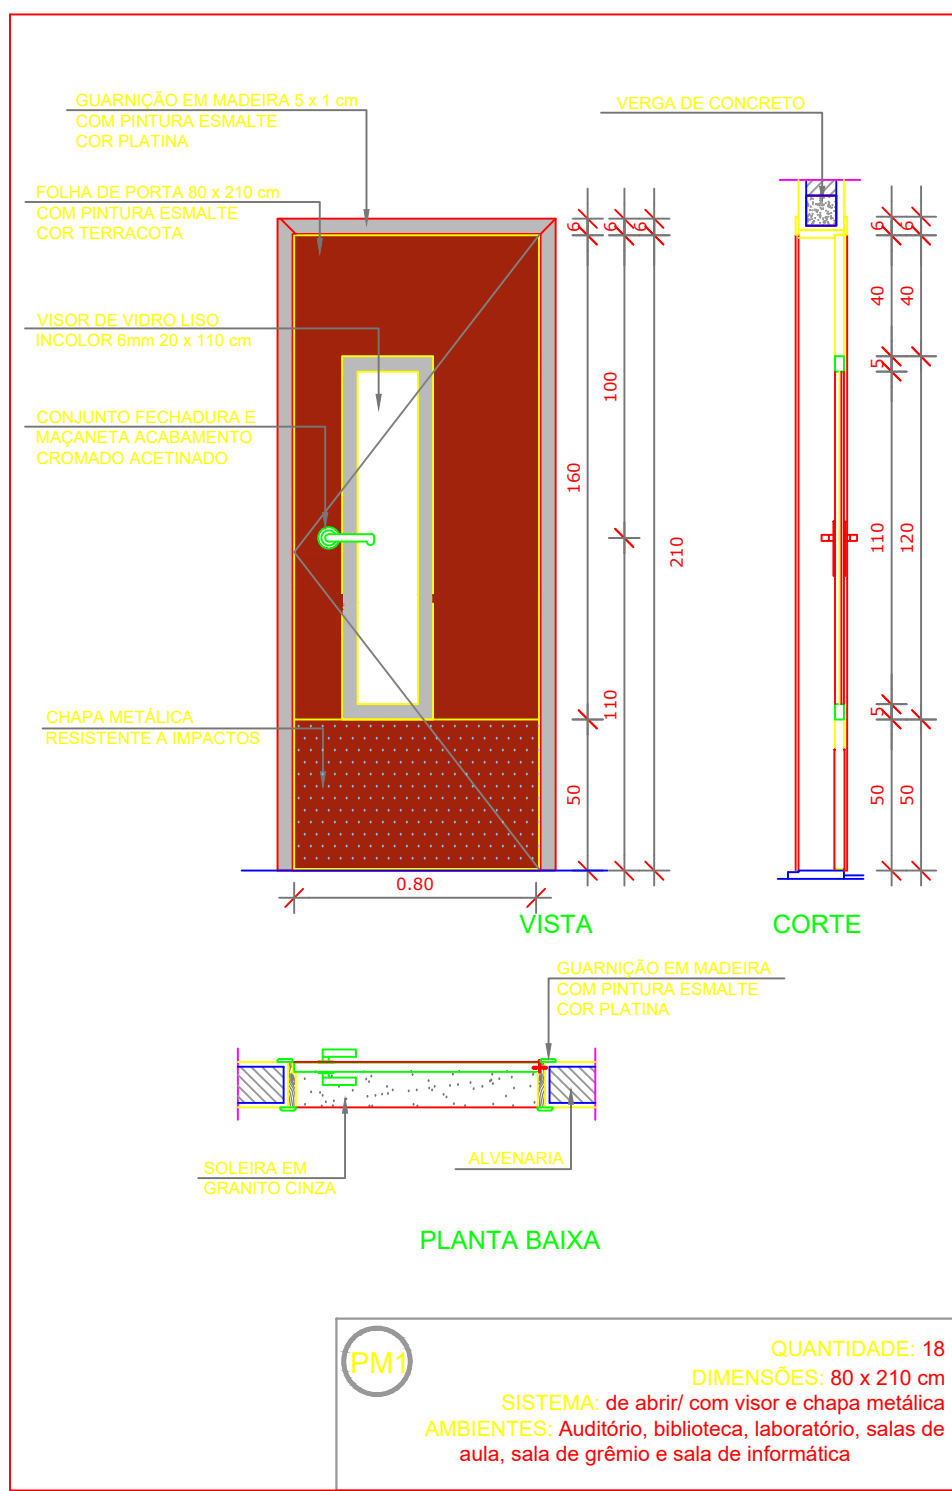
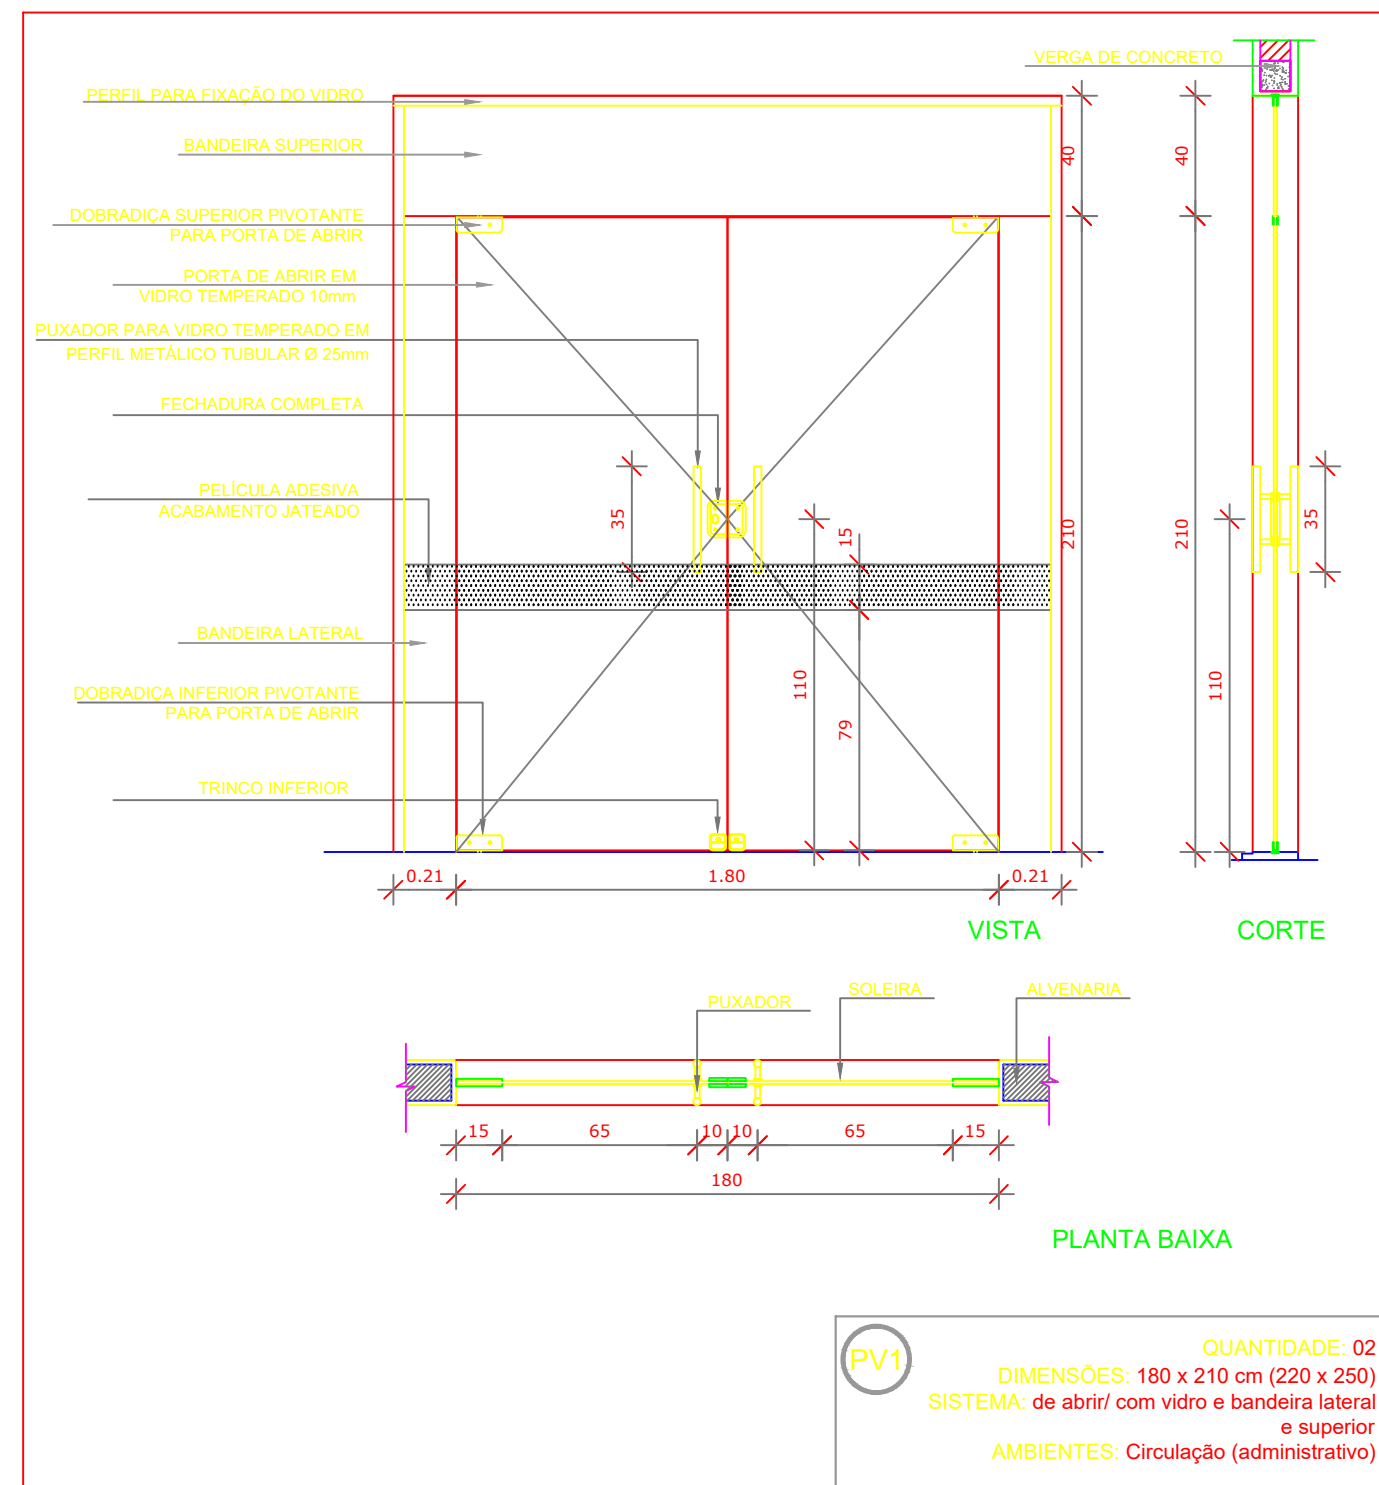
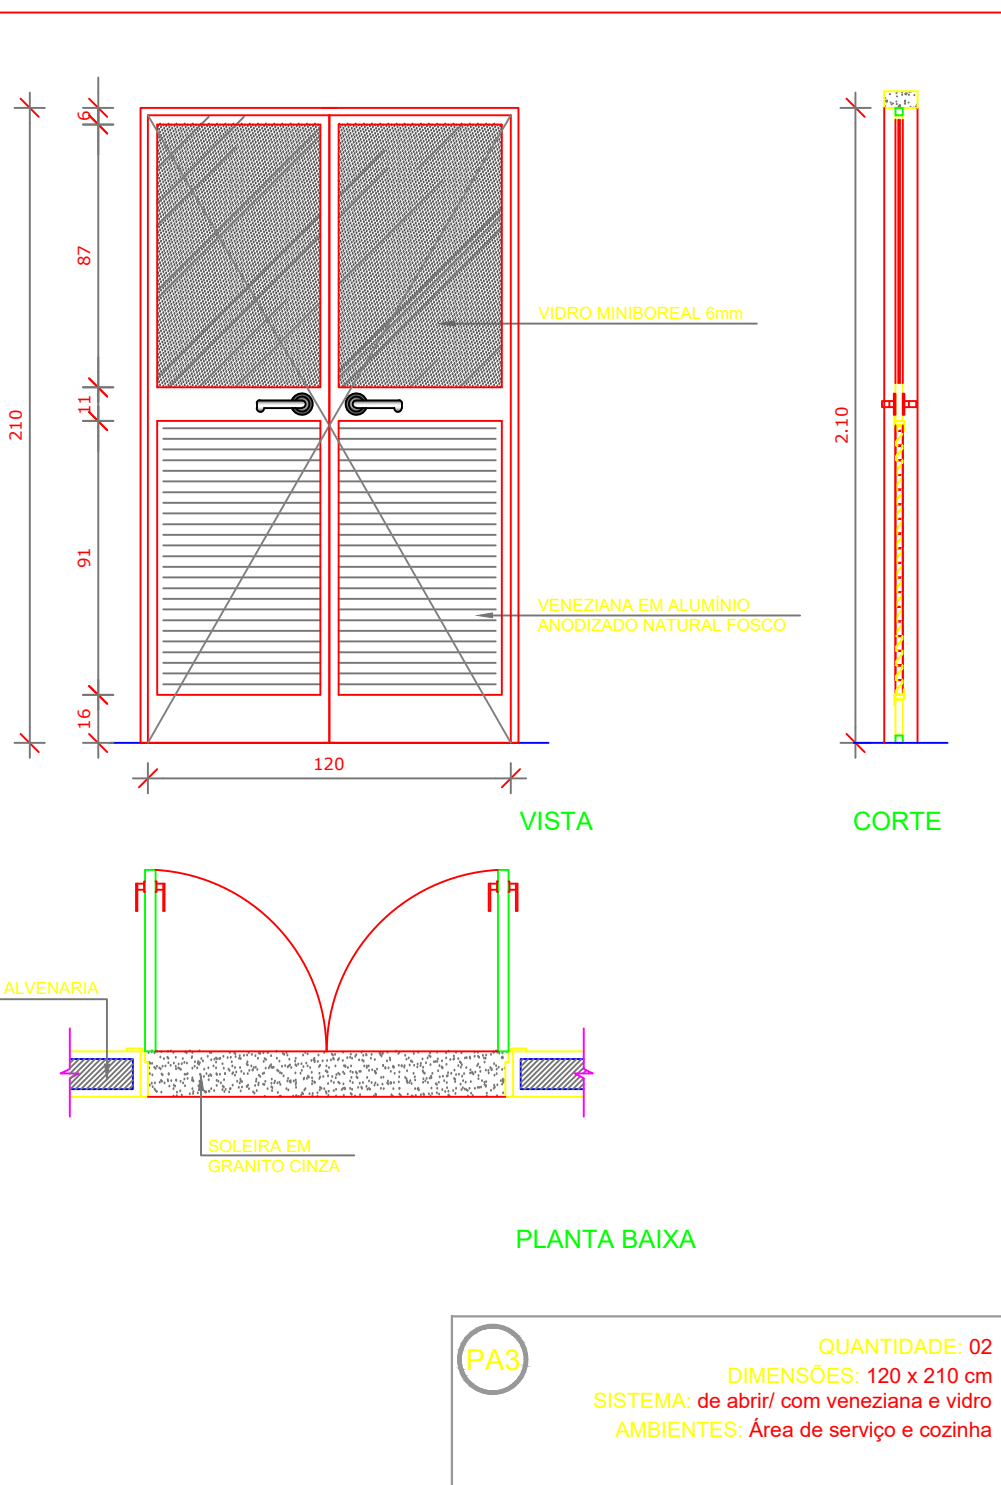


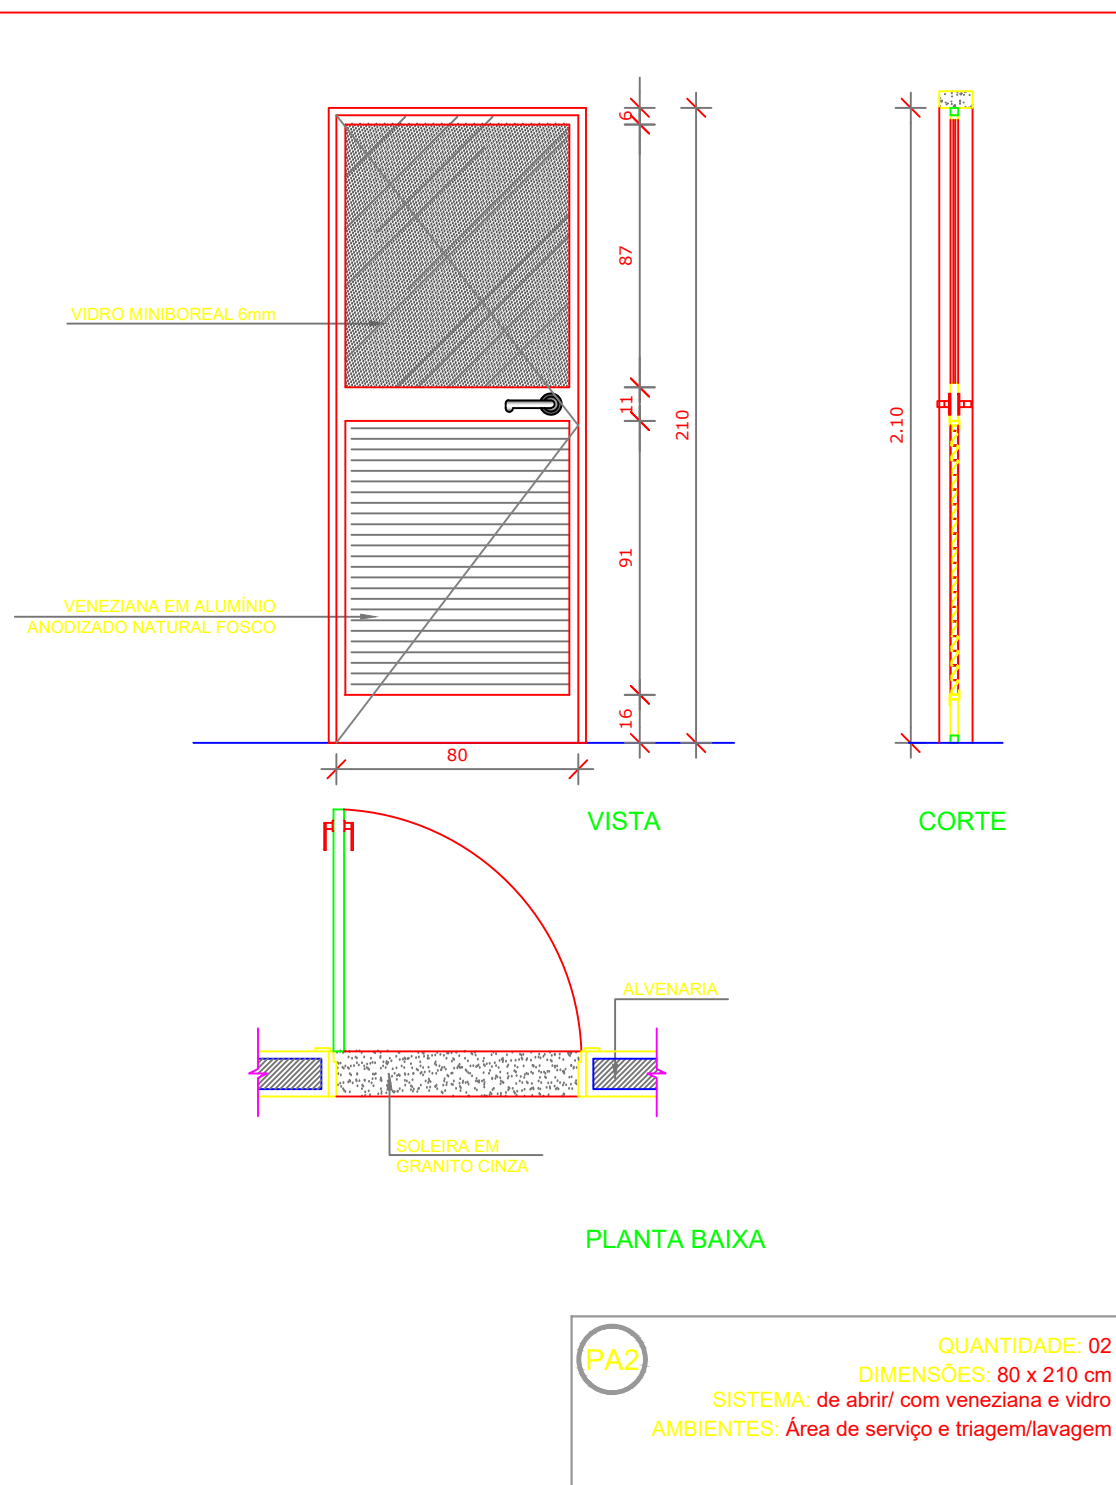

CROQUI DE REFERÊNCIA





1 PORTAS EM MADEIRA

ESCALA 1/25

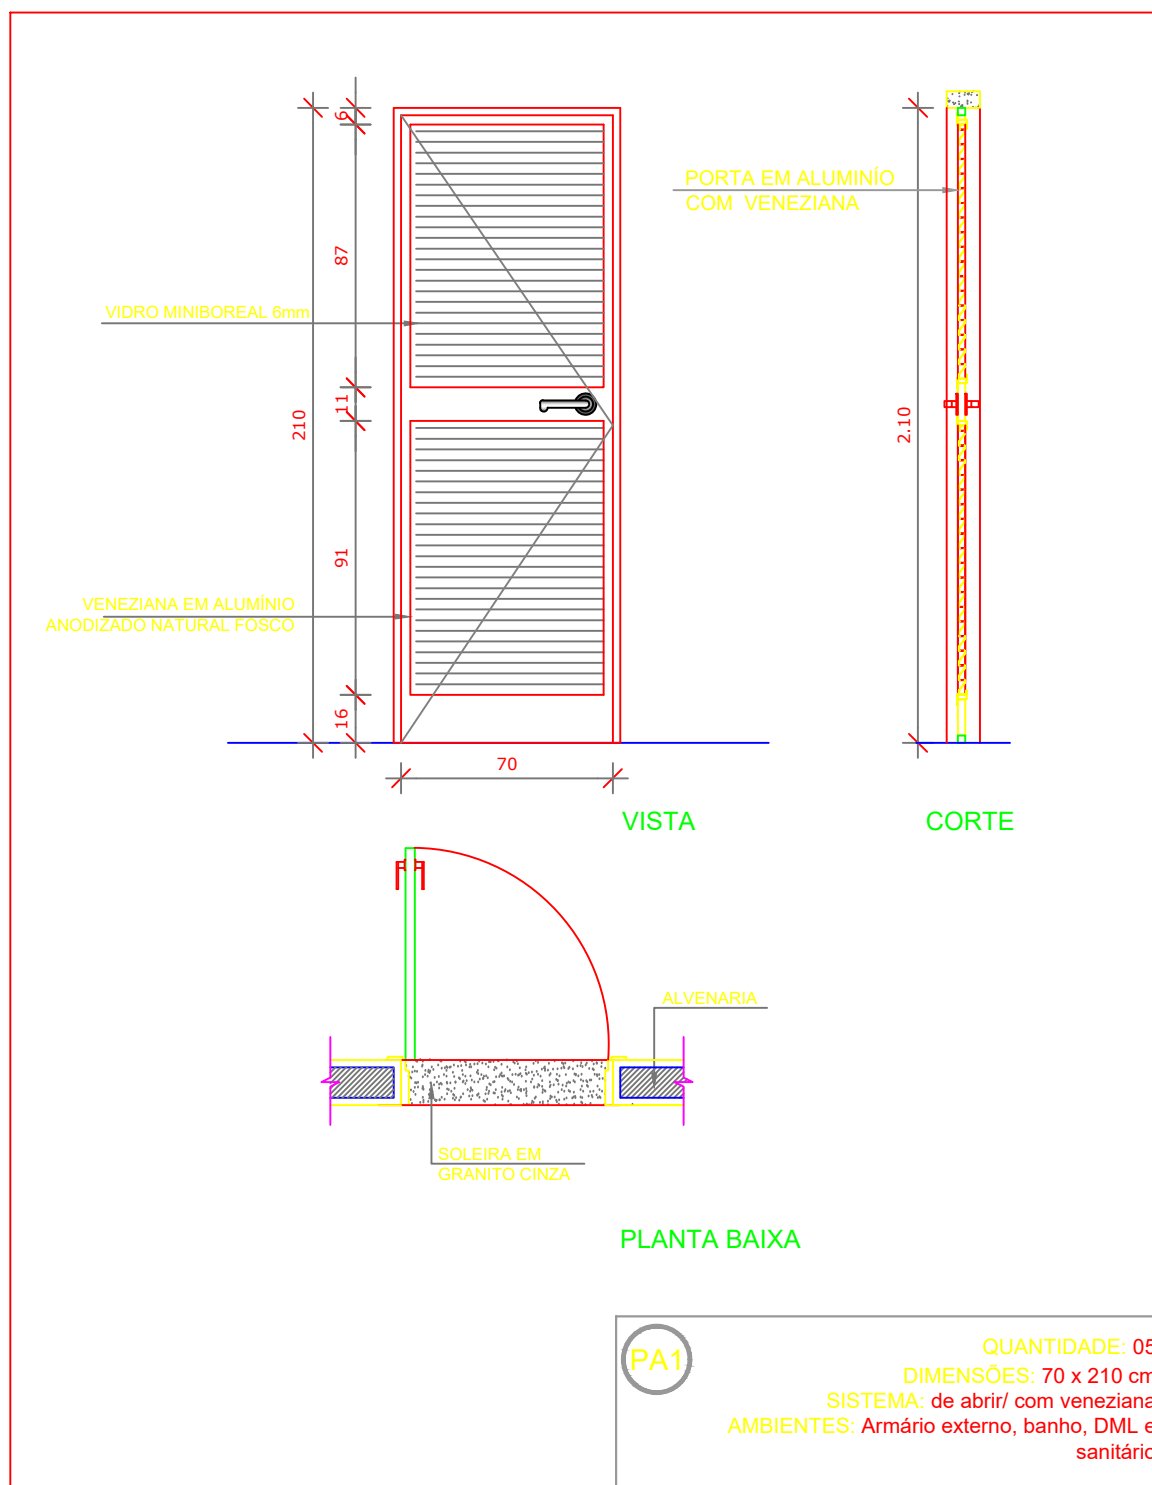





2 PORTAS EM ALUMÍNIO

ESCALA 1/25

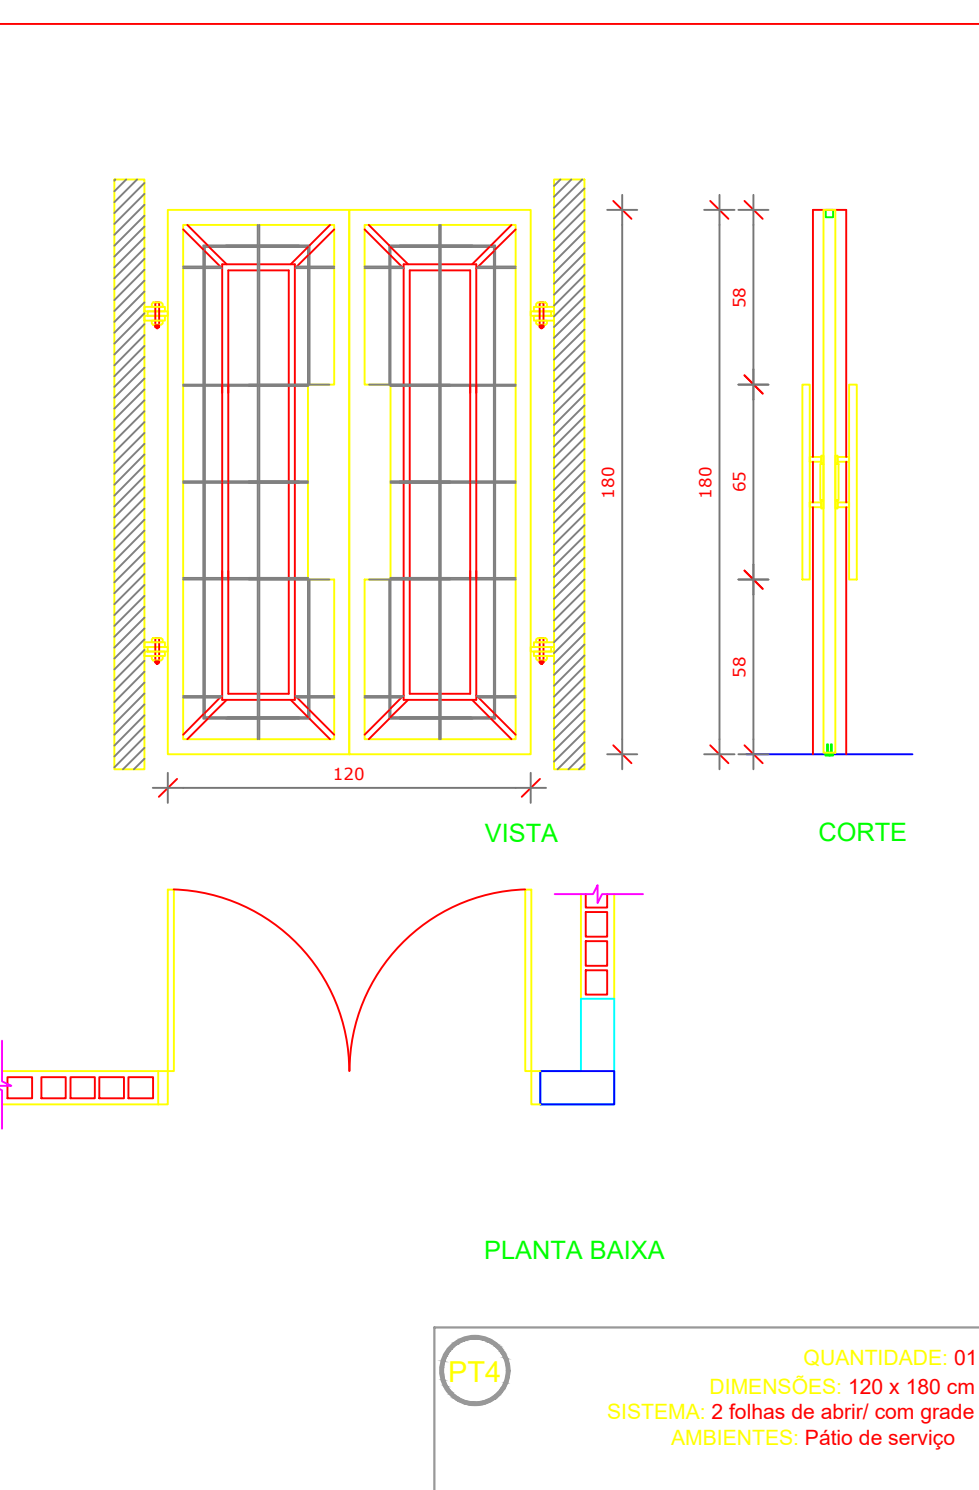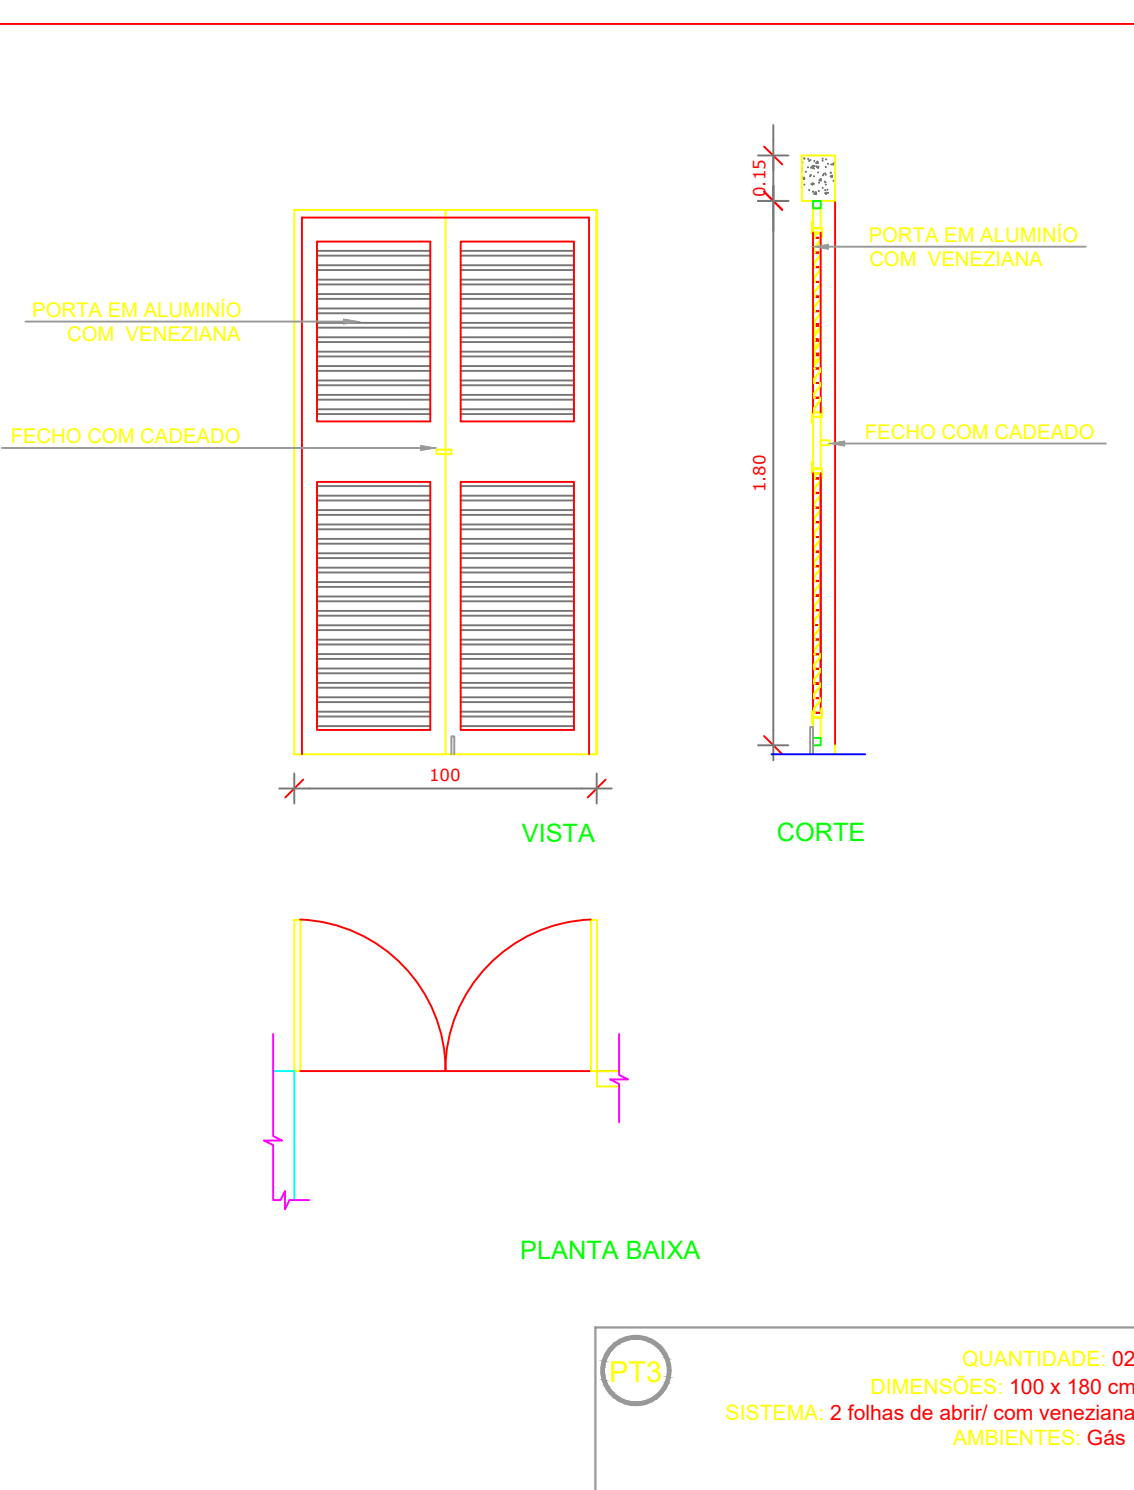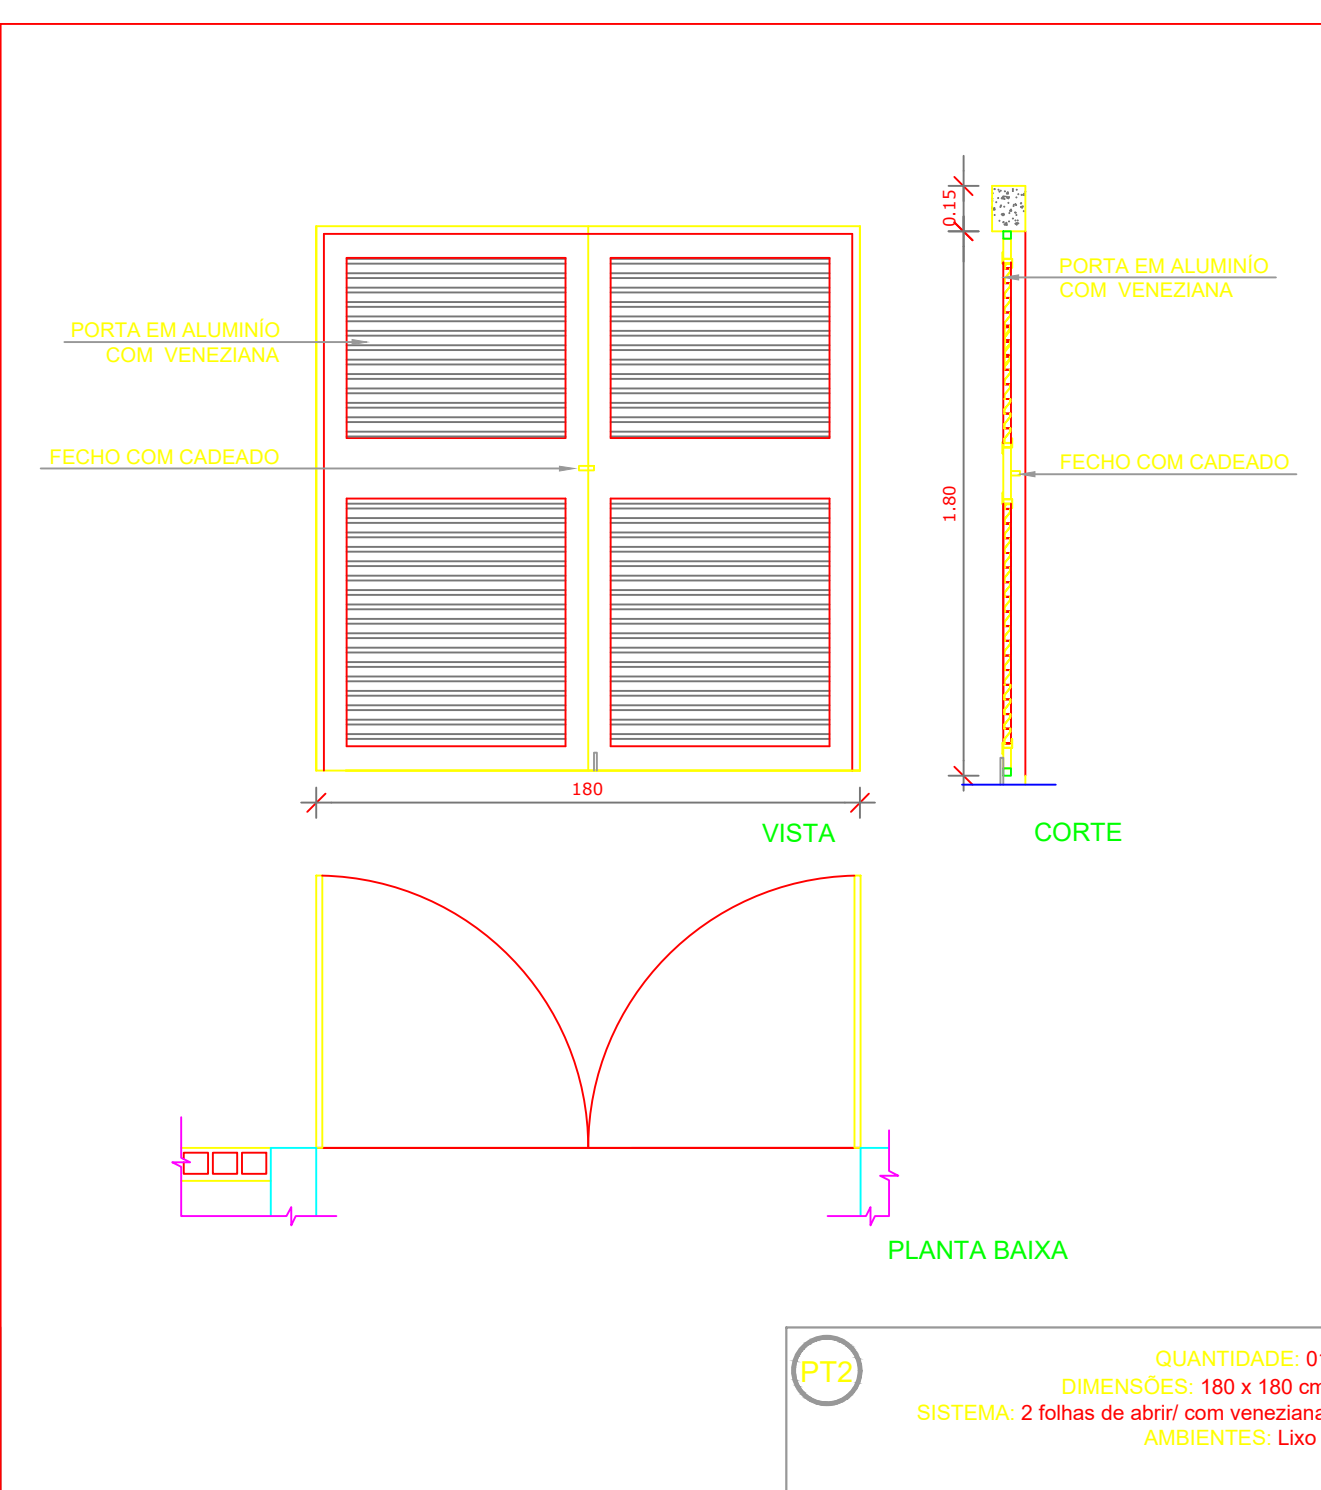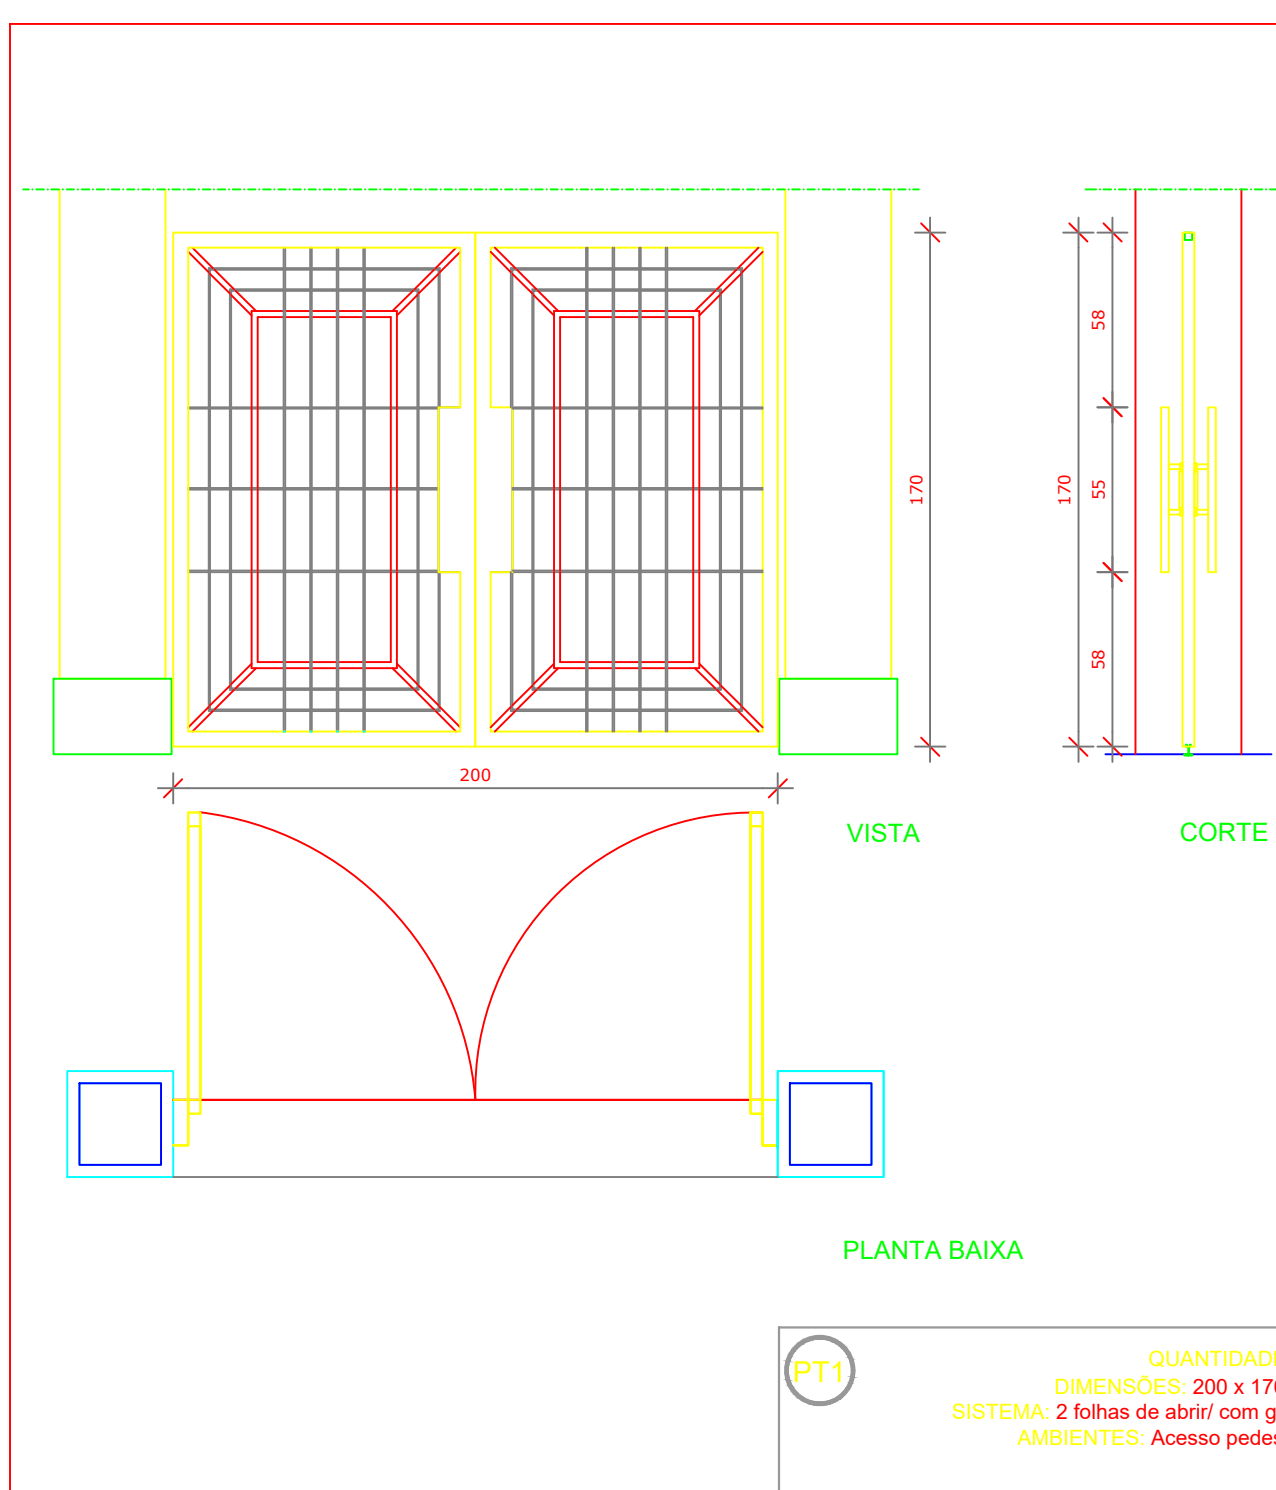





3 PORTA EM VIDRO

ESCALA 1/25

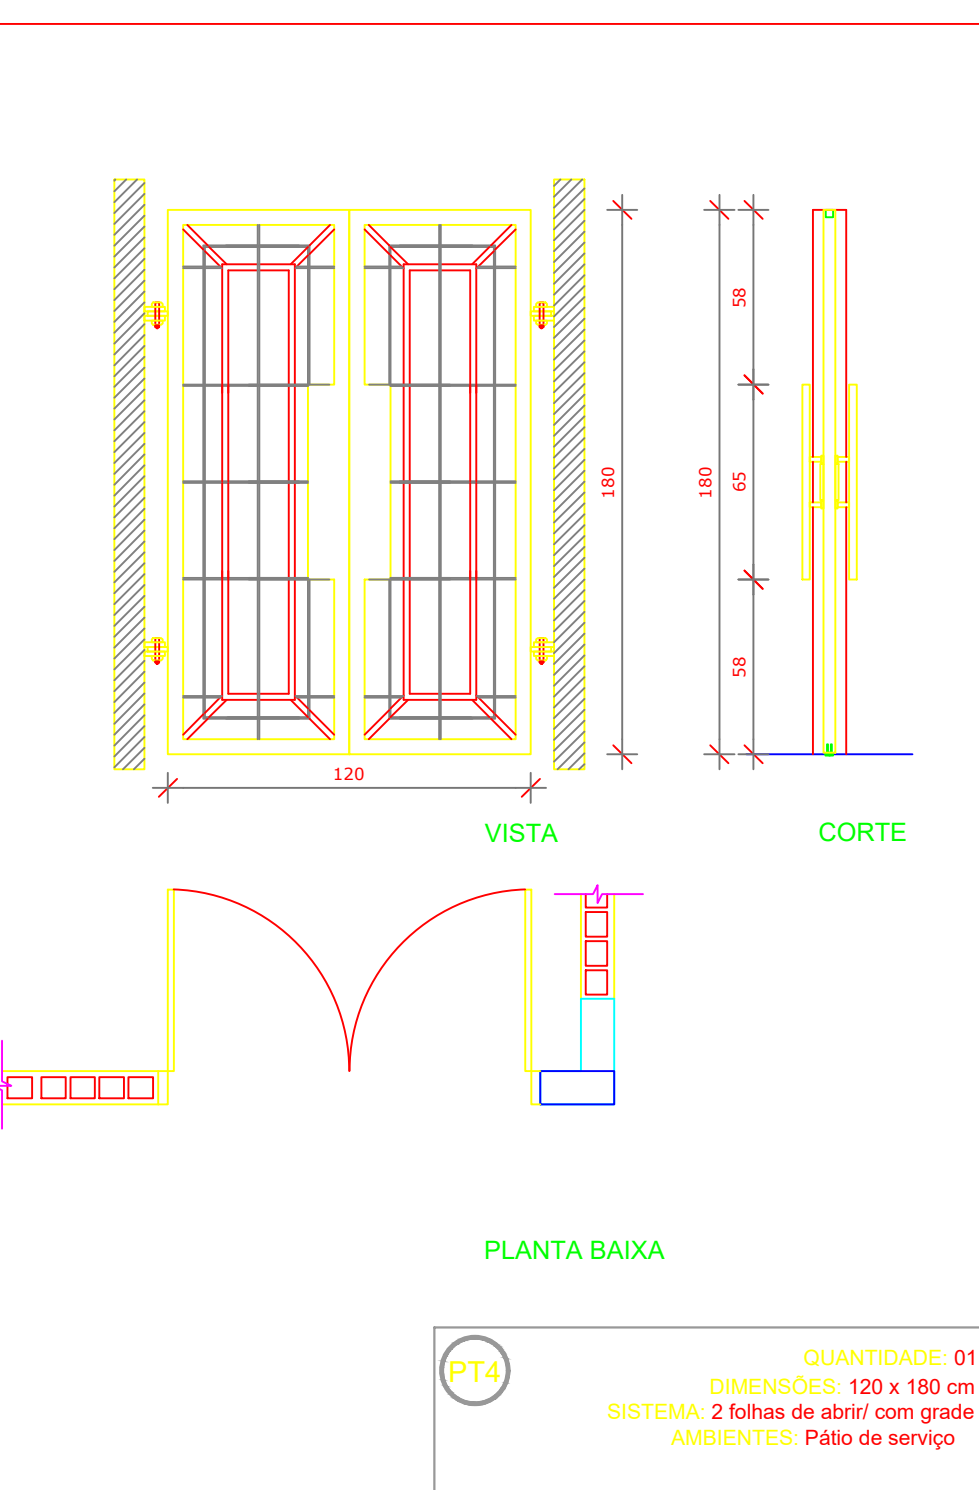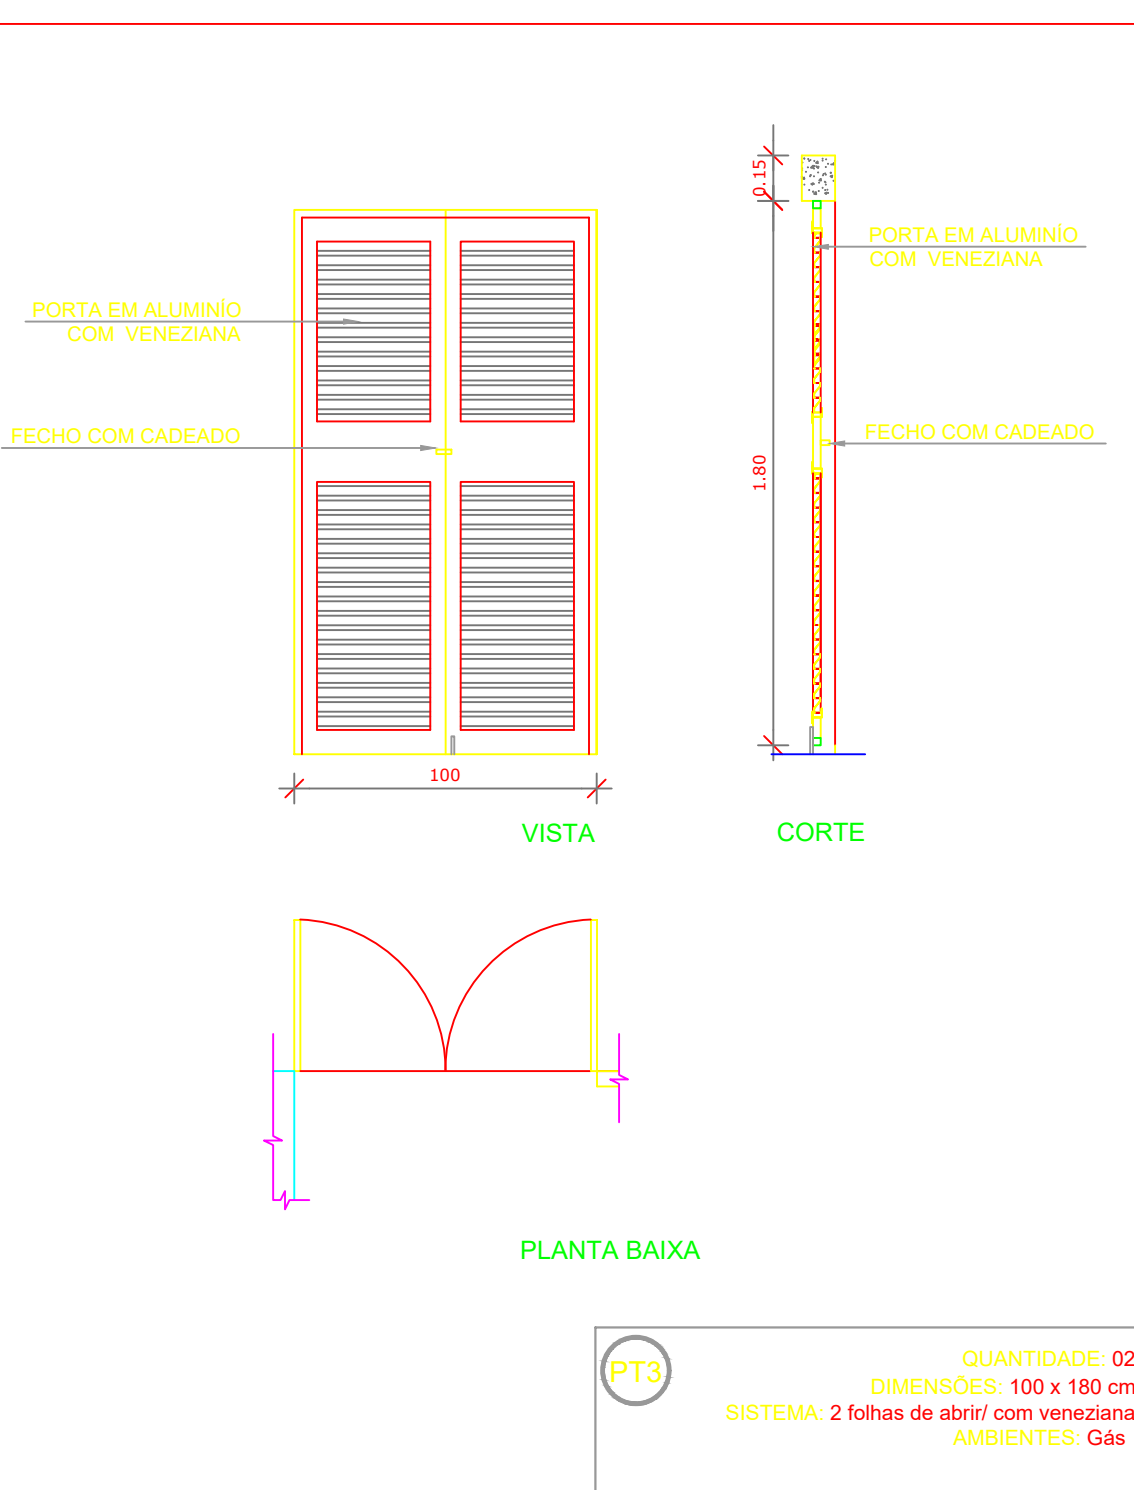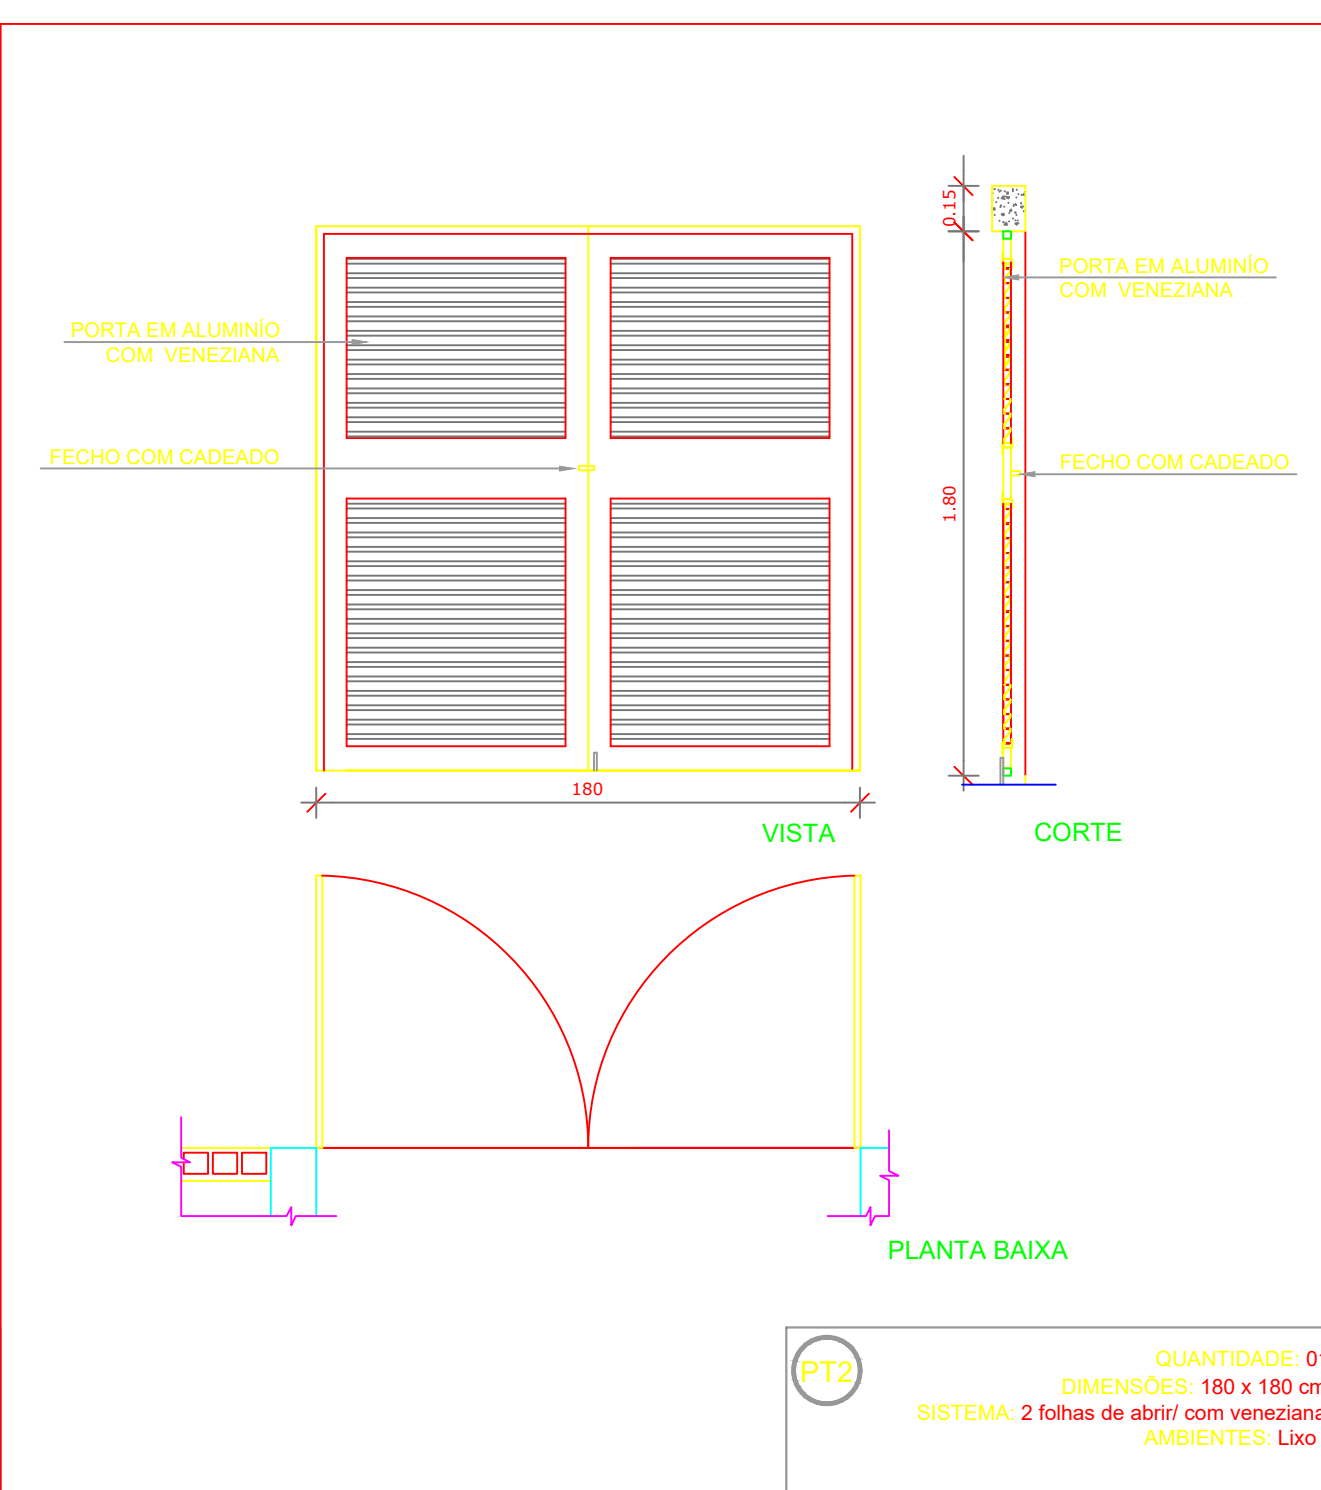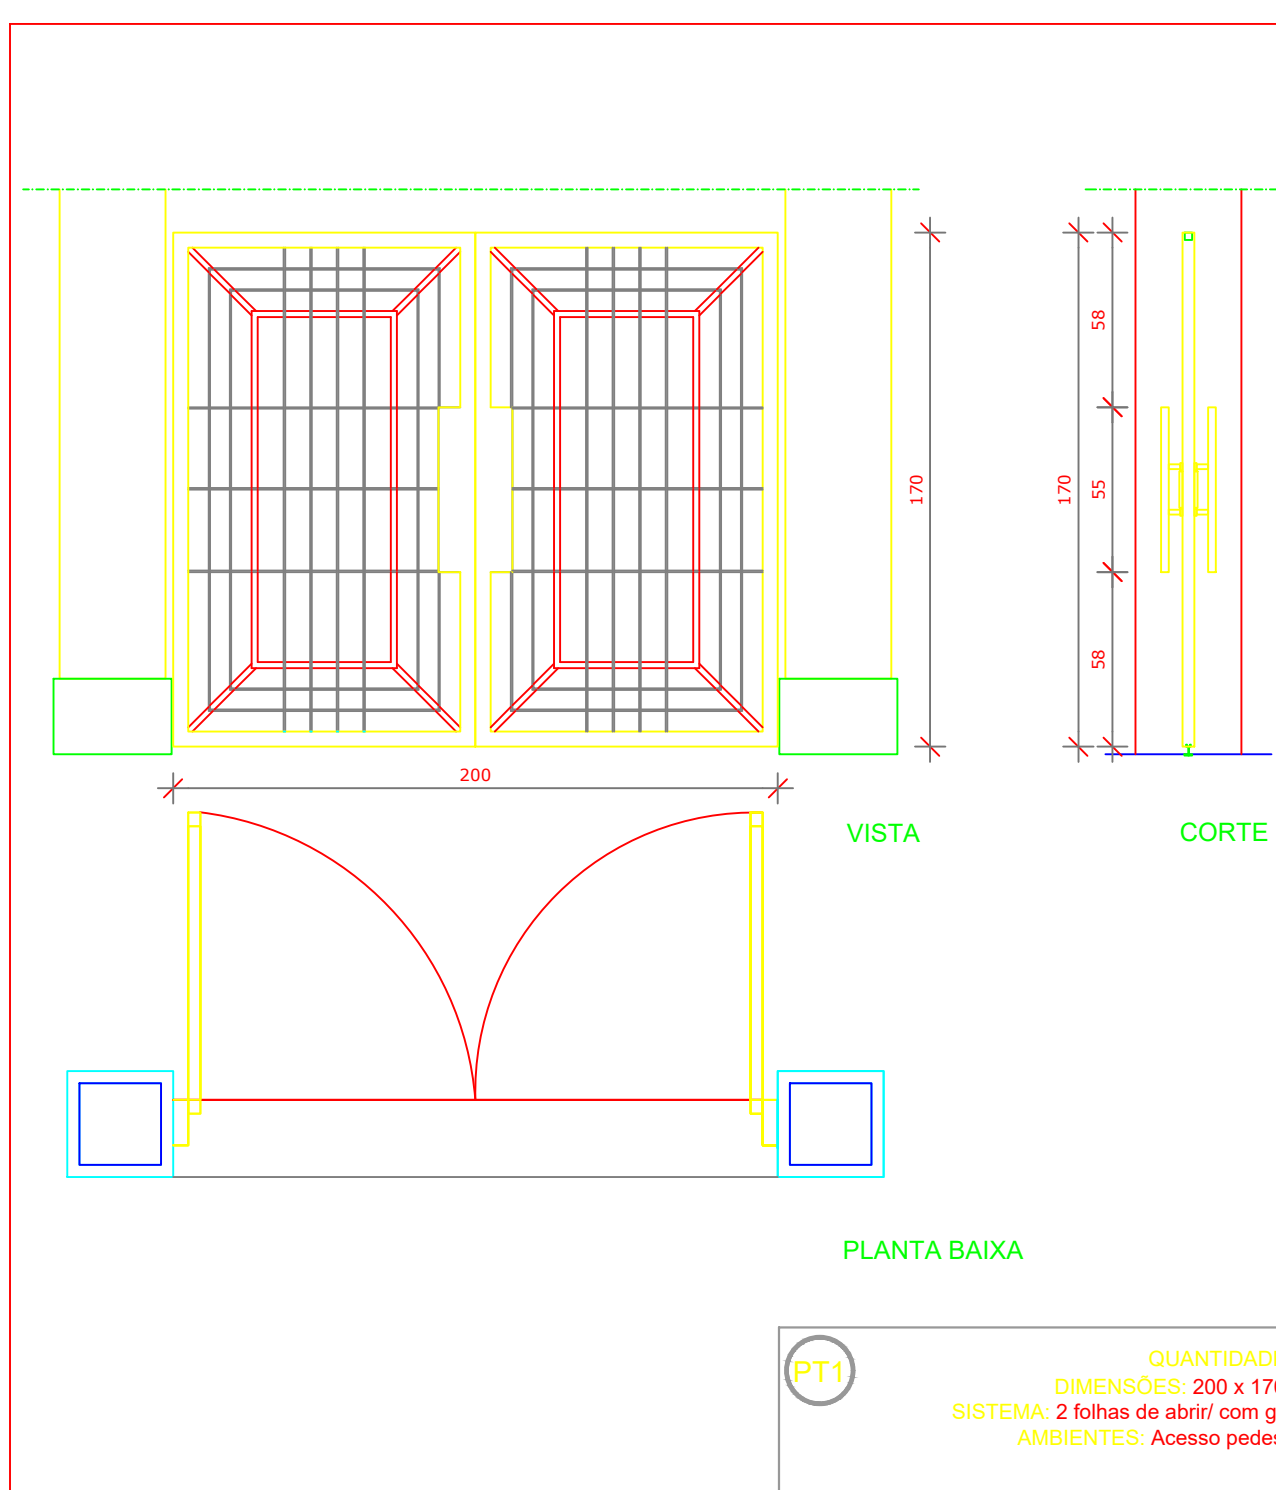

4 PORTÕES METÁLICOS

ESCALA 1/25

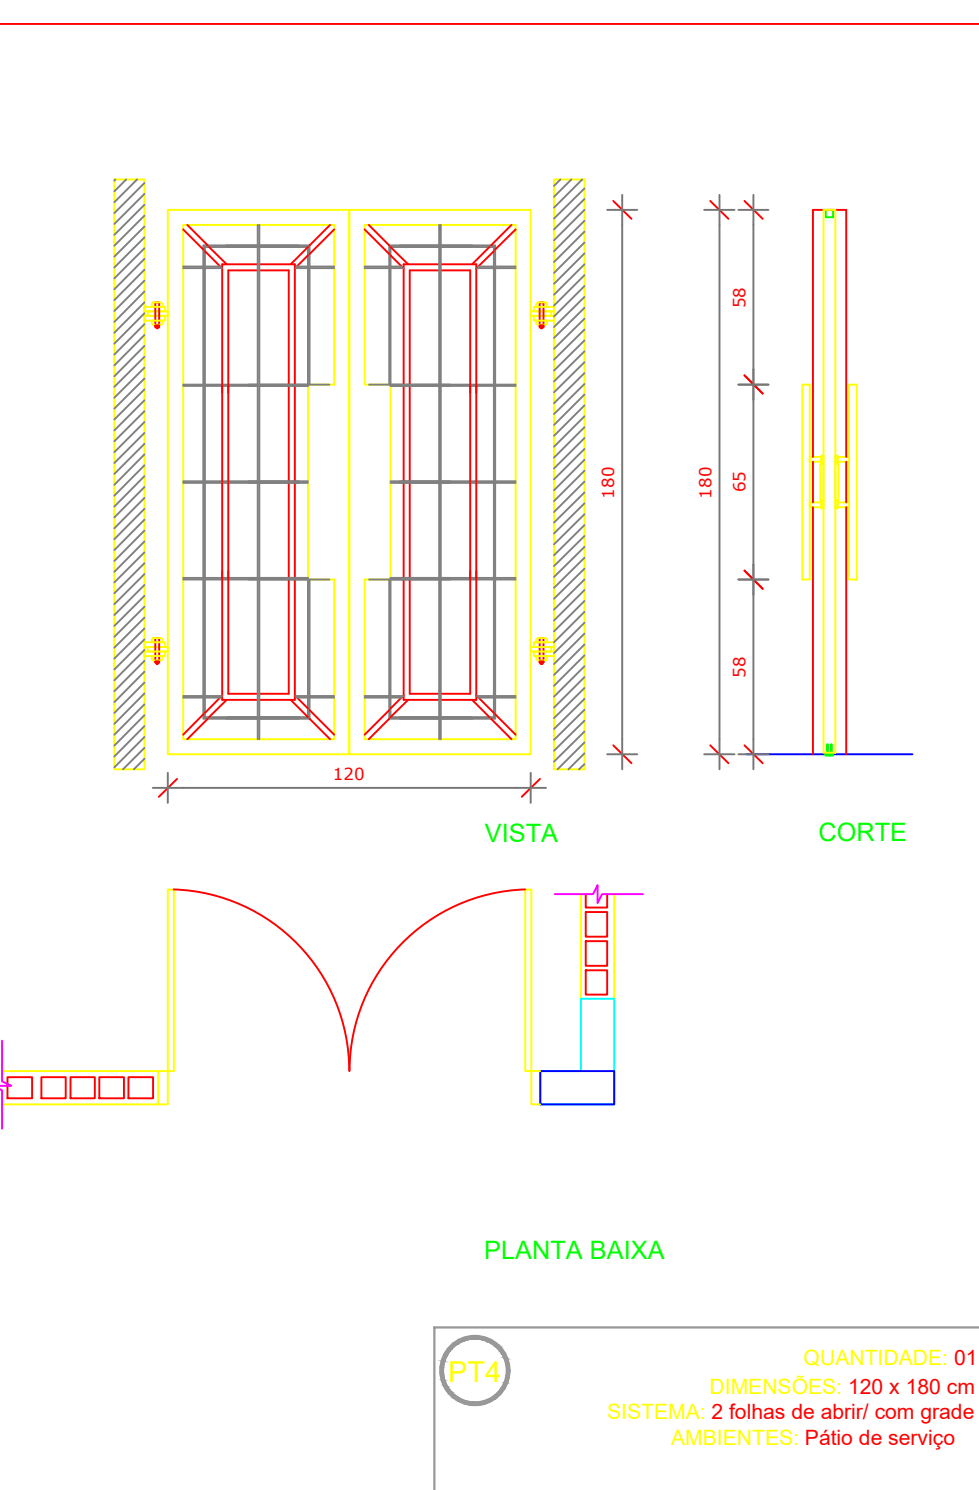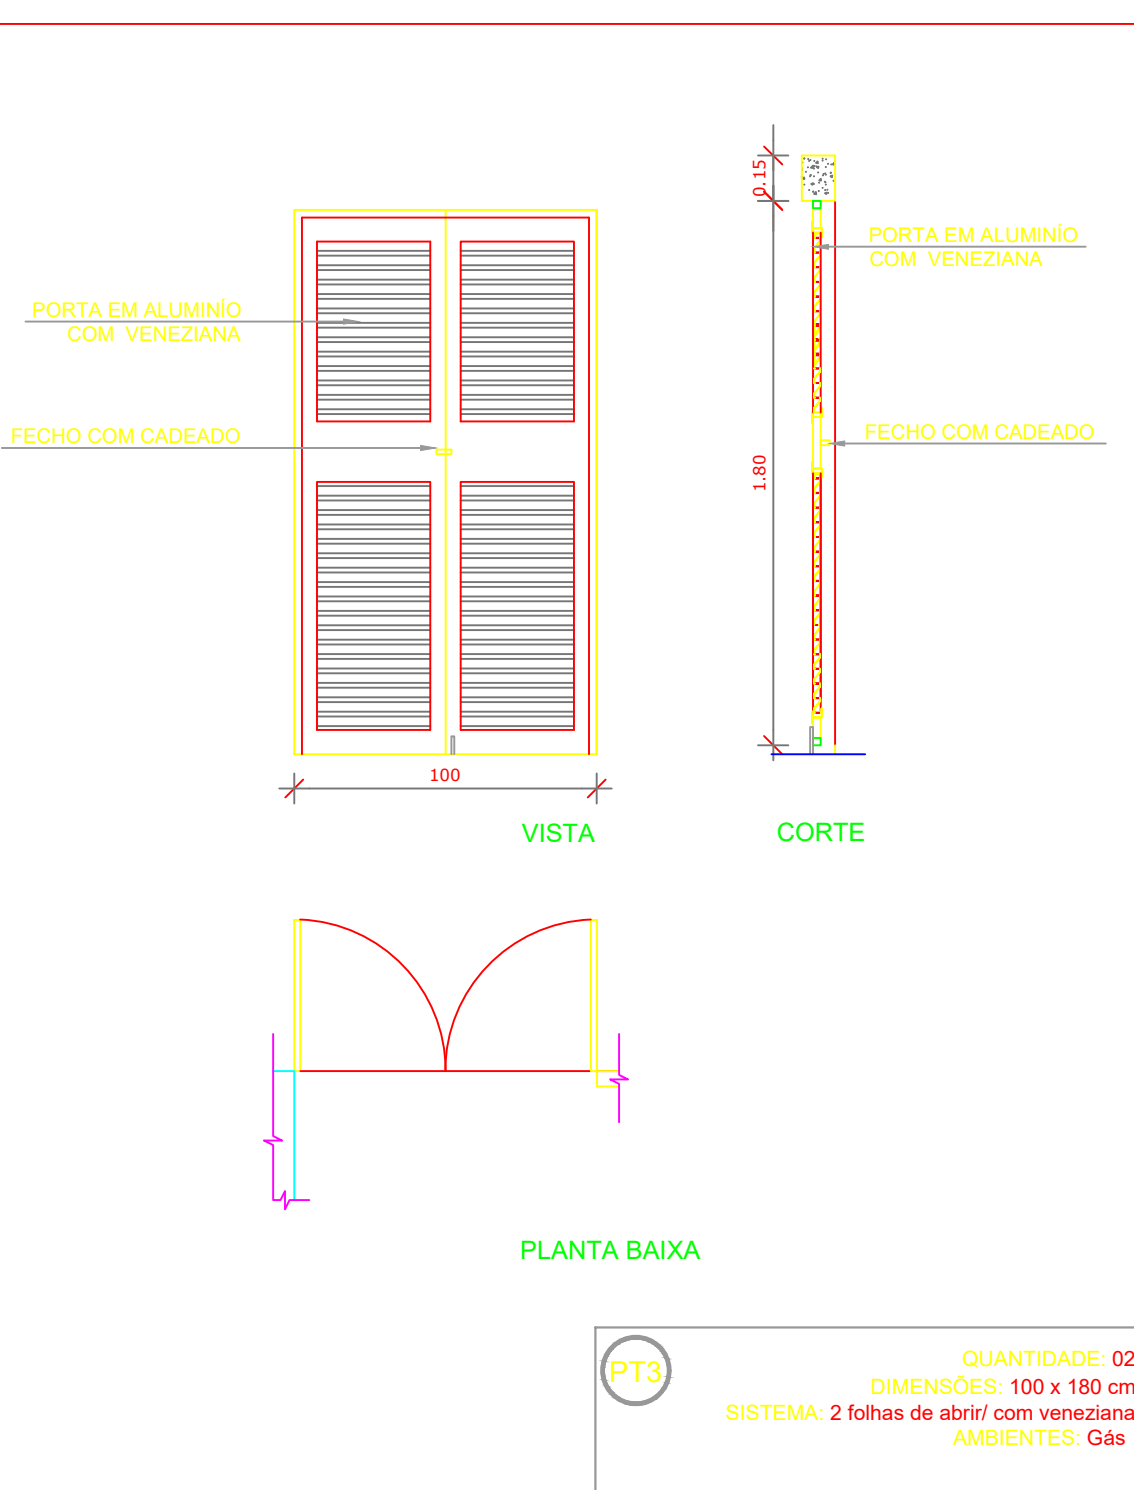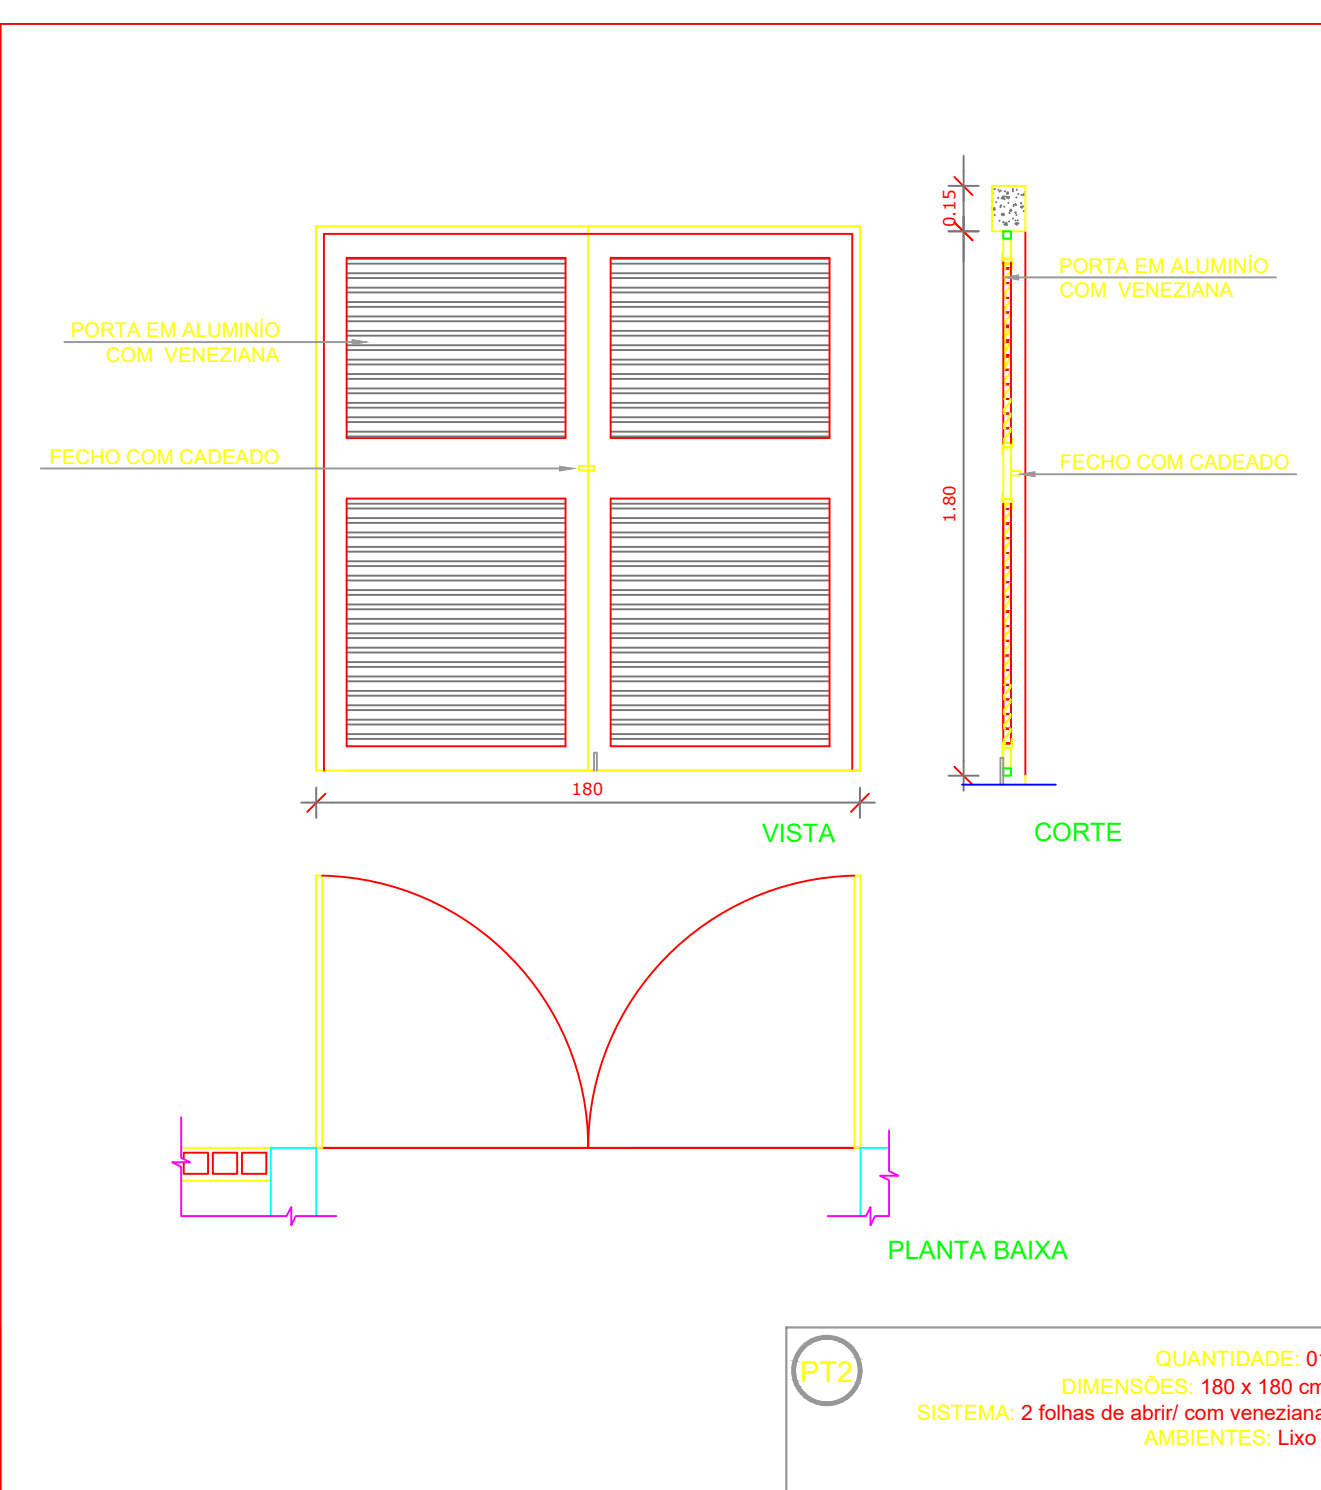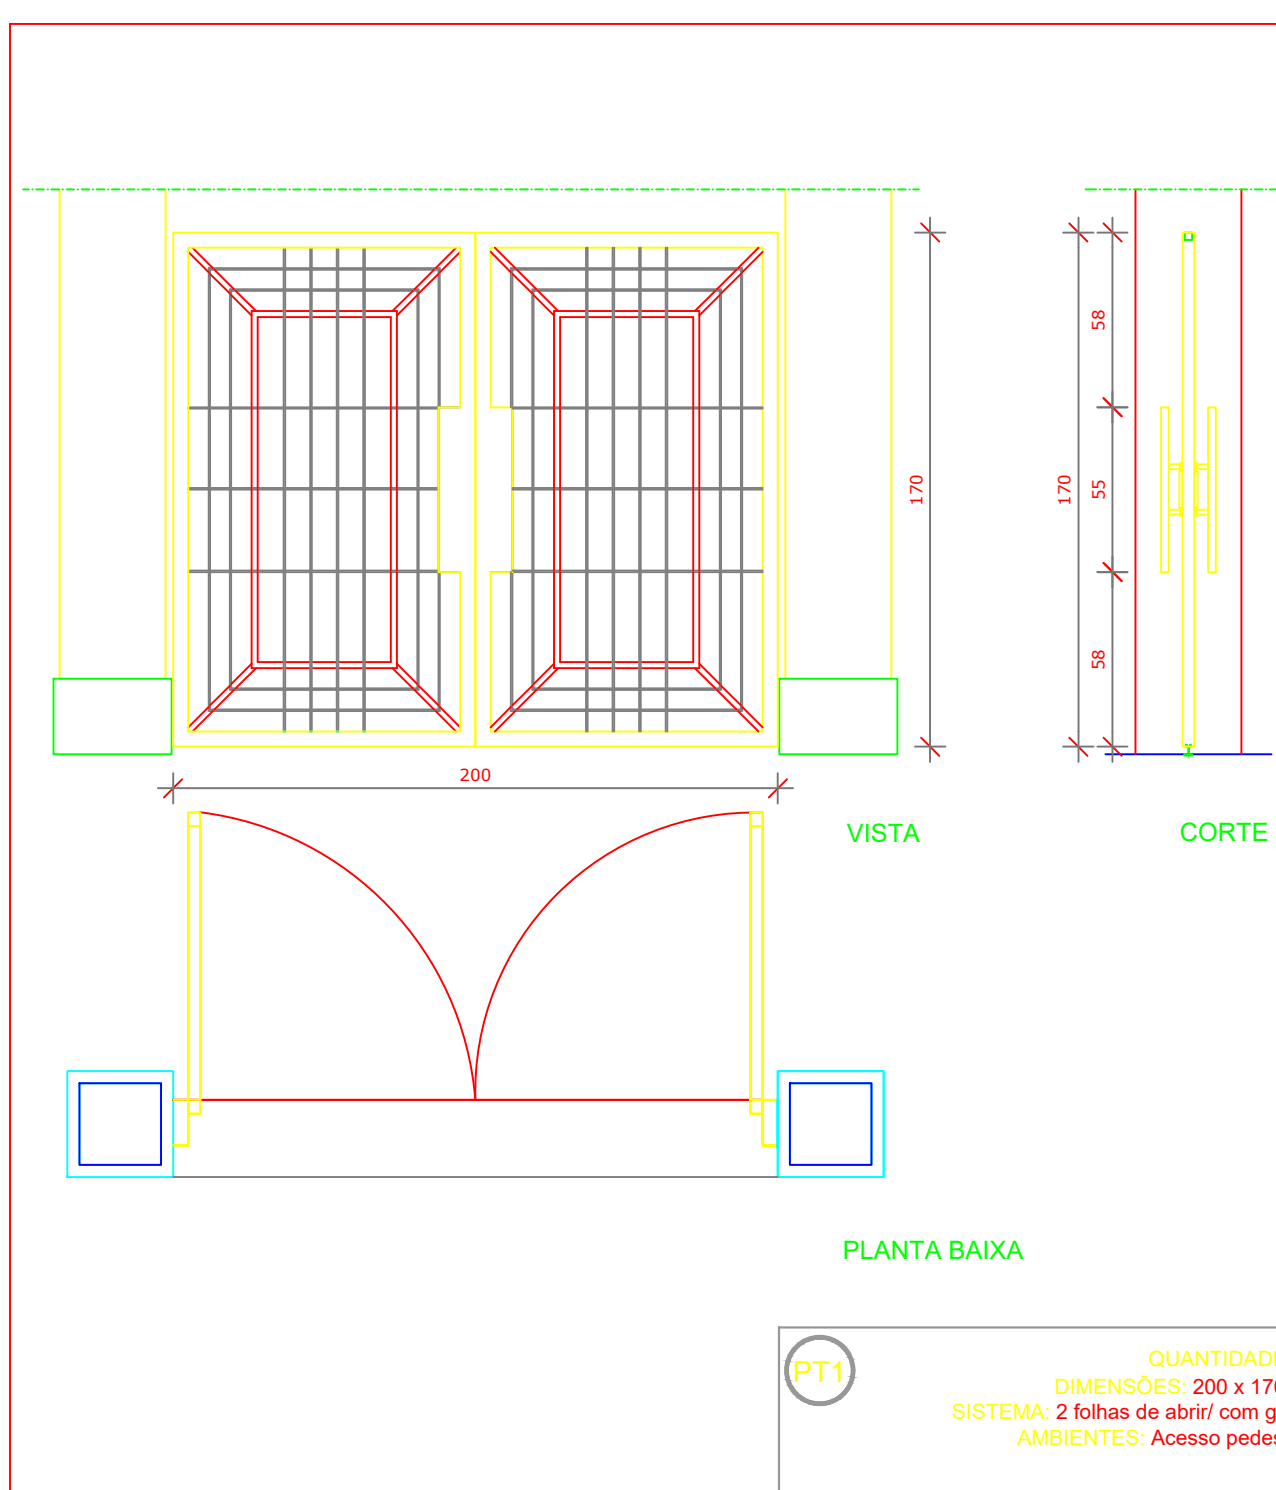

LEGENDA:			
	INDICAÇÃO NÍVEL PLANTA E CORTE		INDICAÇÃO DE VISTAS
	INDICAÇÃO DE MATERIAIS		INDICAÇÃO DE EXLOS
	INDICAÇÃO DE PORTAS E JANELAS		INDICAÇÃO DE ELEMENTOS (BANCADEIRA, FRATELIERAS E ETC.)

NOTAS	
- MEDIDAS E NÍVEIS EM METROS	
- VERIFICAR POSIÇÃO EXATA DES PLARES NO PROJETO ESTRUTURAL	
- VERIFICAR DETALHES CONSTRUTIVOS PERTINENTES NO PROJETO DE DETALHAMENTO	
- SEGUIR ORIENTAÇÃO DO PROJETO QUANTO A UTILIZAÇÃO DAS CORES, CASO SEJA NECESSÁRIA	
- ALTERAÇÃO CONSULTAR O CADENHO DE ESTUDO DE CORES	
- EM CASO DE CONFLITO DE INFORMAÇÕES ENTRE O PROJETO GRÁFICO E O MEMORIAL DESCRITIVO E ESPECIFICAÇÕES TÉCNICAS, PREVALERÁ A INFORMAÇÃO CONTEIDA NO DESENHO	
- ALTERAÇÕES NESTE PROJETO SOMENTE COM AUTORIZAÇÃO EXPRESSA DO FINE	
REFERÊNCIA:	
- PLANO DE QUANTITATIVOS	
- MEMORIAL DESCRITIVO E ESPECIFICAÇÕES TÉCNICAS	

PROJETO		RESPONSÁVEL TÉCNICO	
Eng. Maria Marques Ribeiro		CREA: 06/160007	
CLIENTE		DISCIPLINA	
		ARQUITETÔNICO	
SUPERVISOR		FASE DO PROJETO	
IMPLANTAÇÃO DA ESCOLA NOVA		EXECUTIVO	
DETALHAMENTO DE ESQUADRIAS		FOLHA Nº	
PORTAS EM MADEIRA, ALUMÍNIO E VIDRO		08/35	
PORTÕES METÁLICOS		DATA FINAL	
17/10/2019		17/10/2019	