




1 FACHADA 1  
ESCALA 1/50

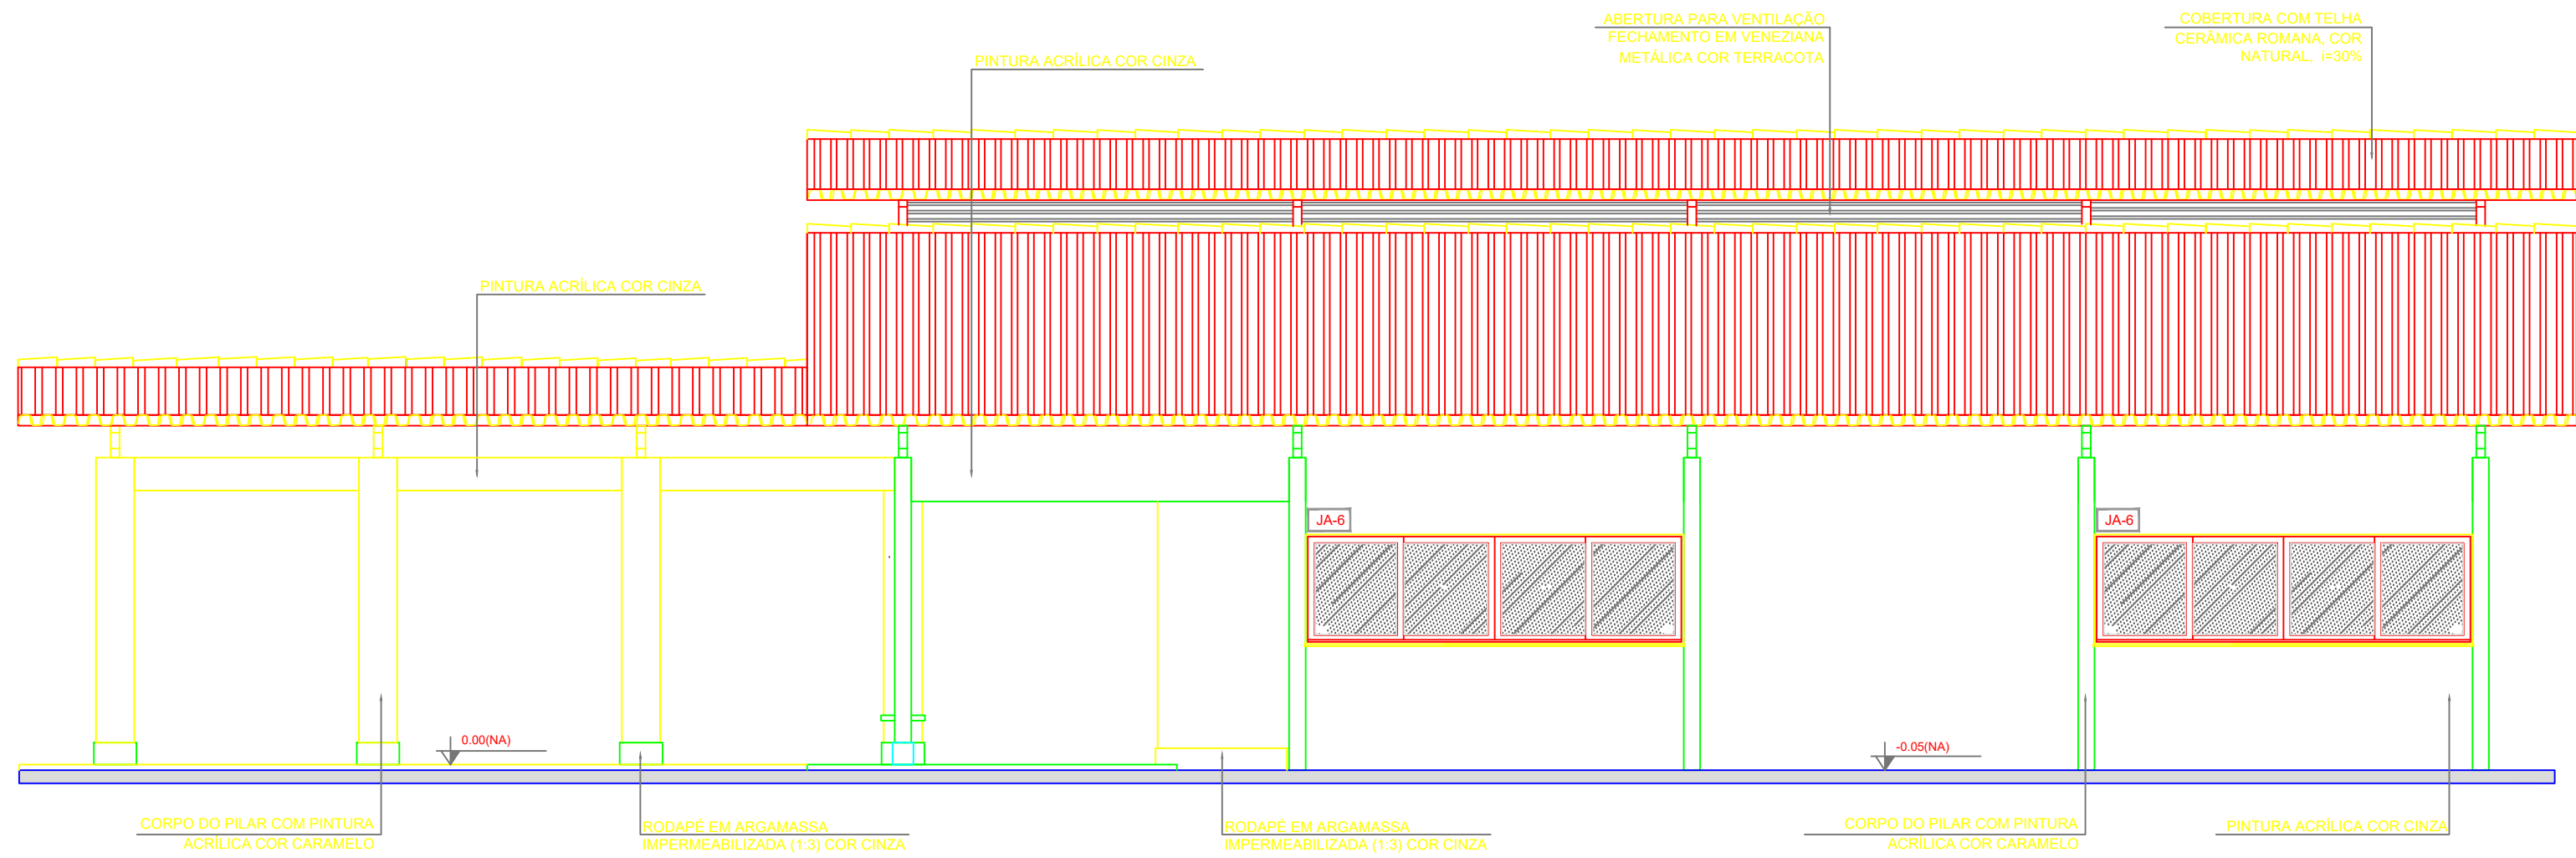



2 FACHADA 3  
ESCALA 1/50

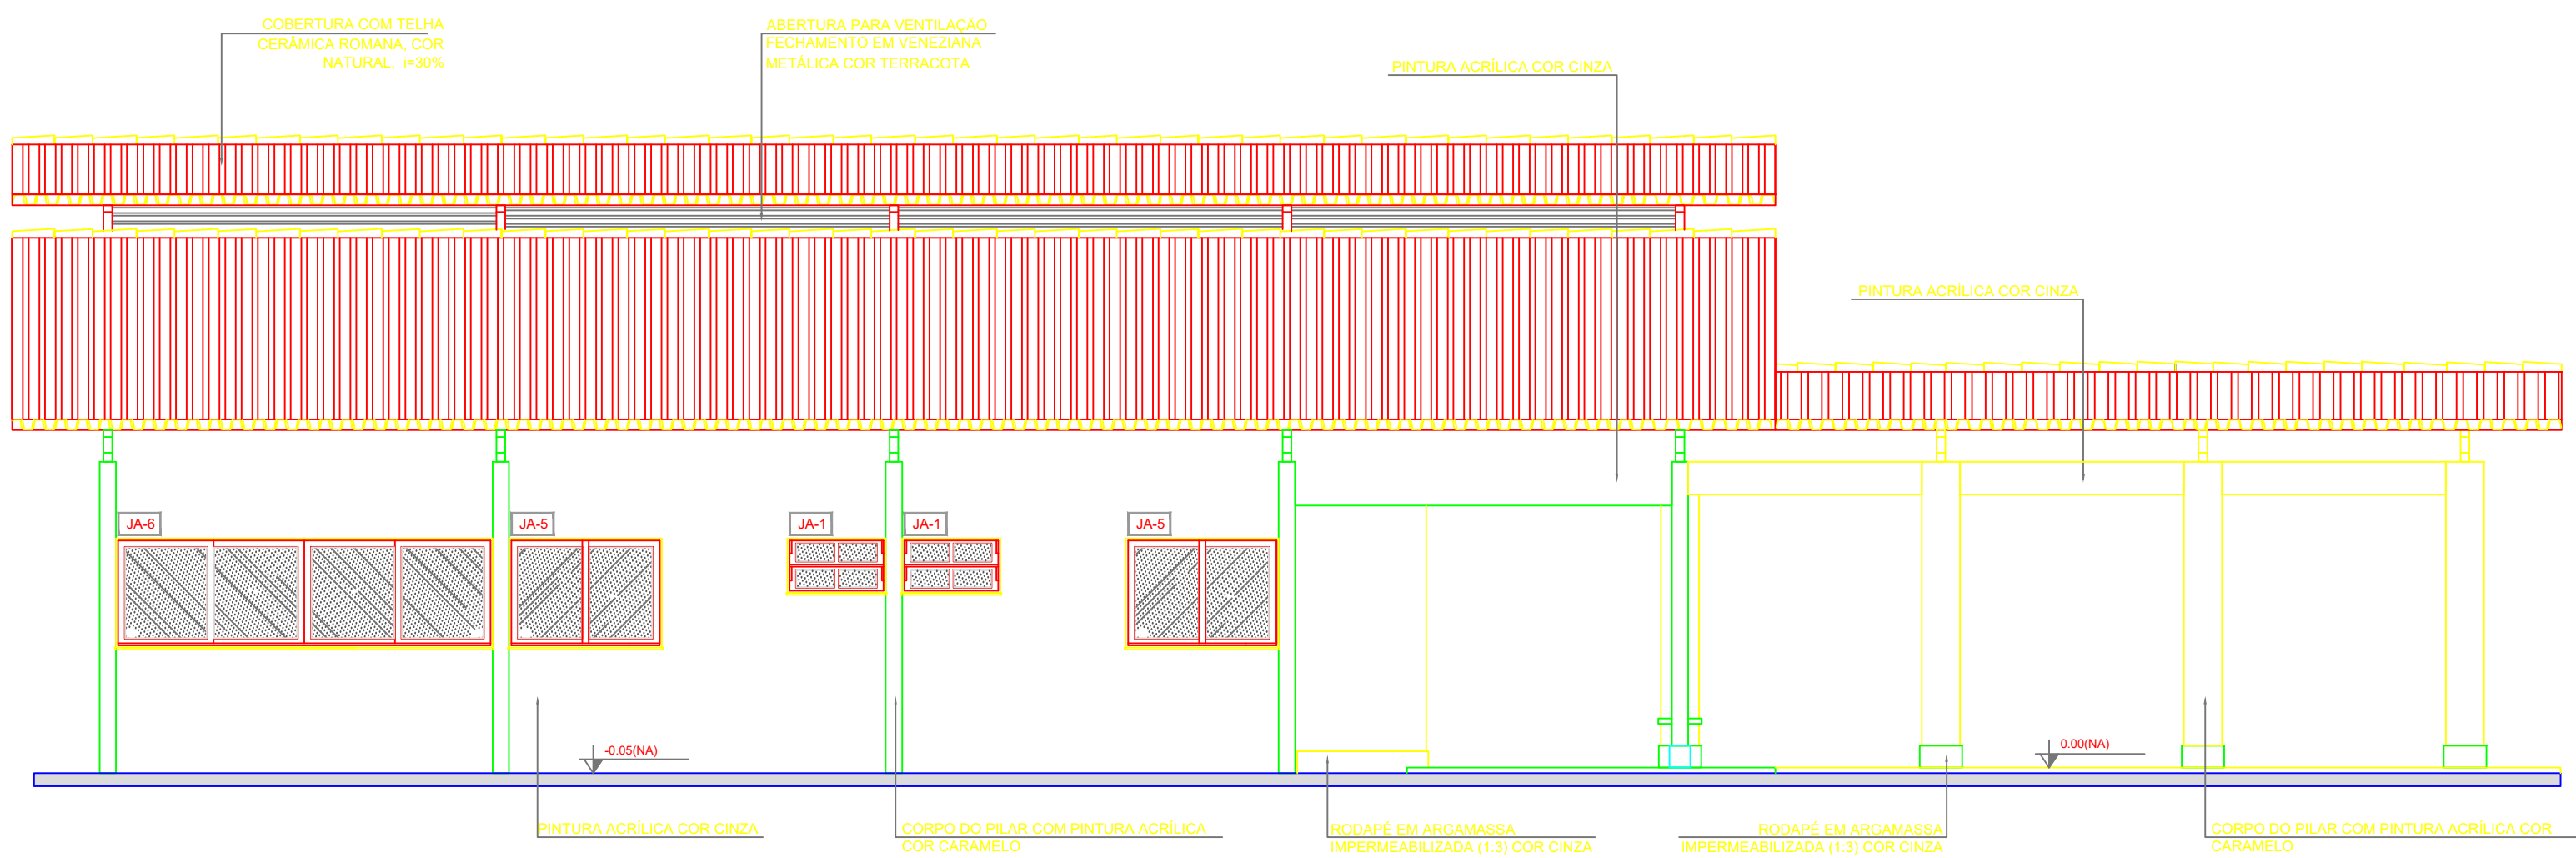

3 FACHADA 2  
ESCALA 1/50

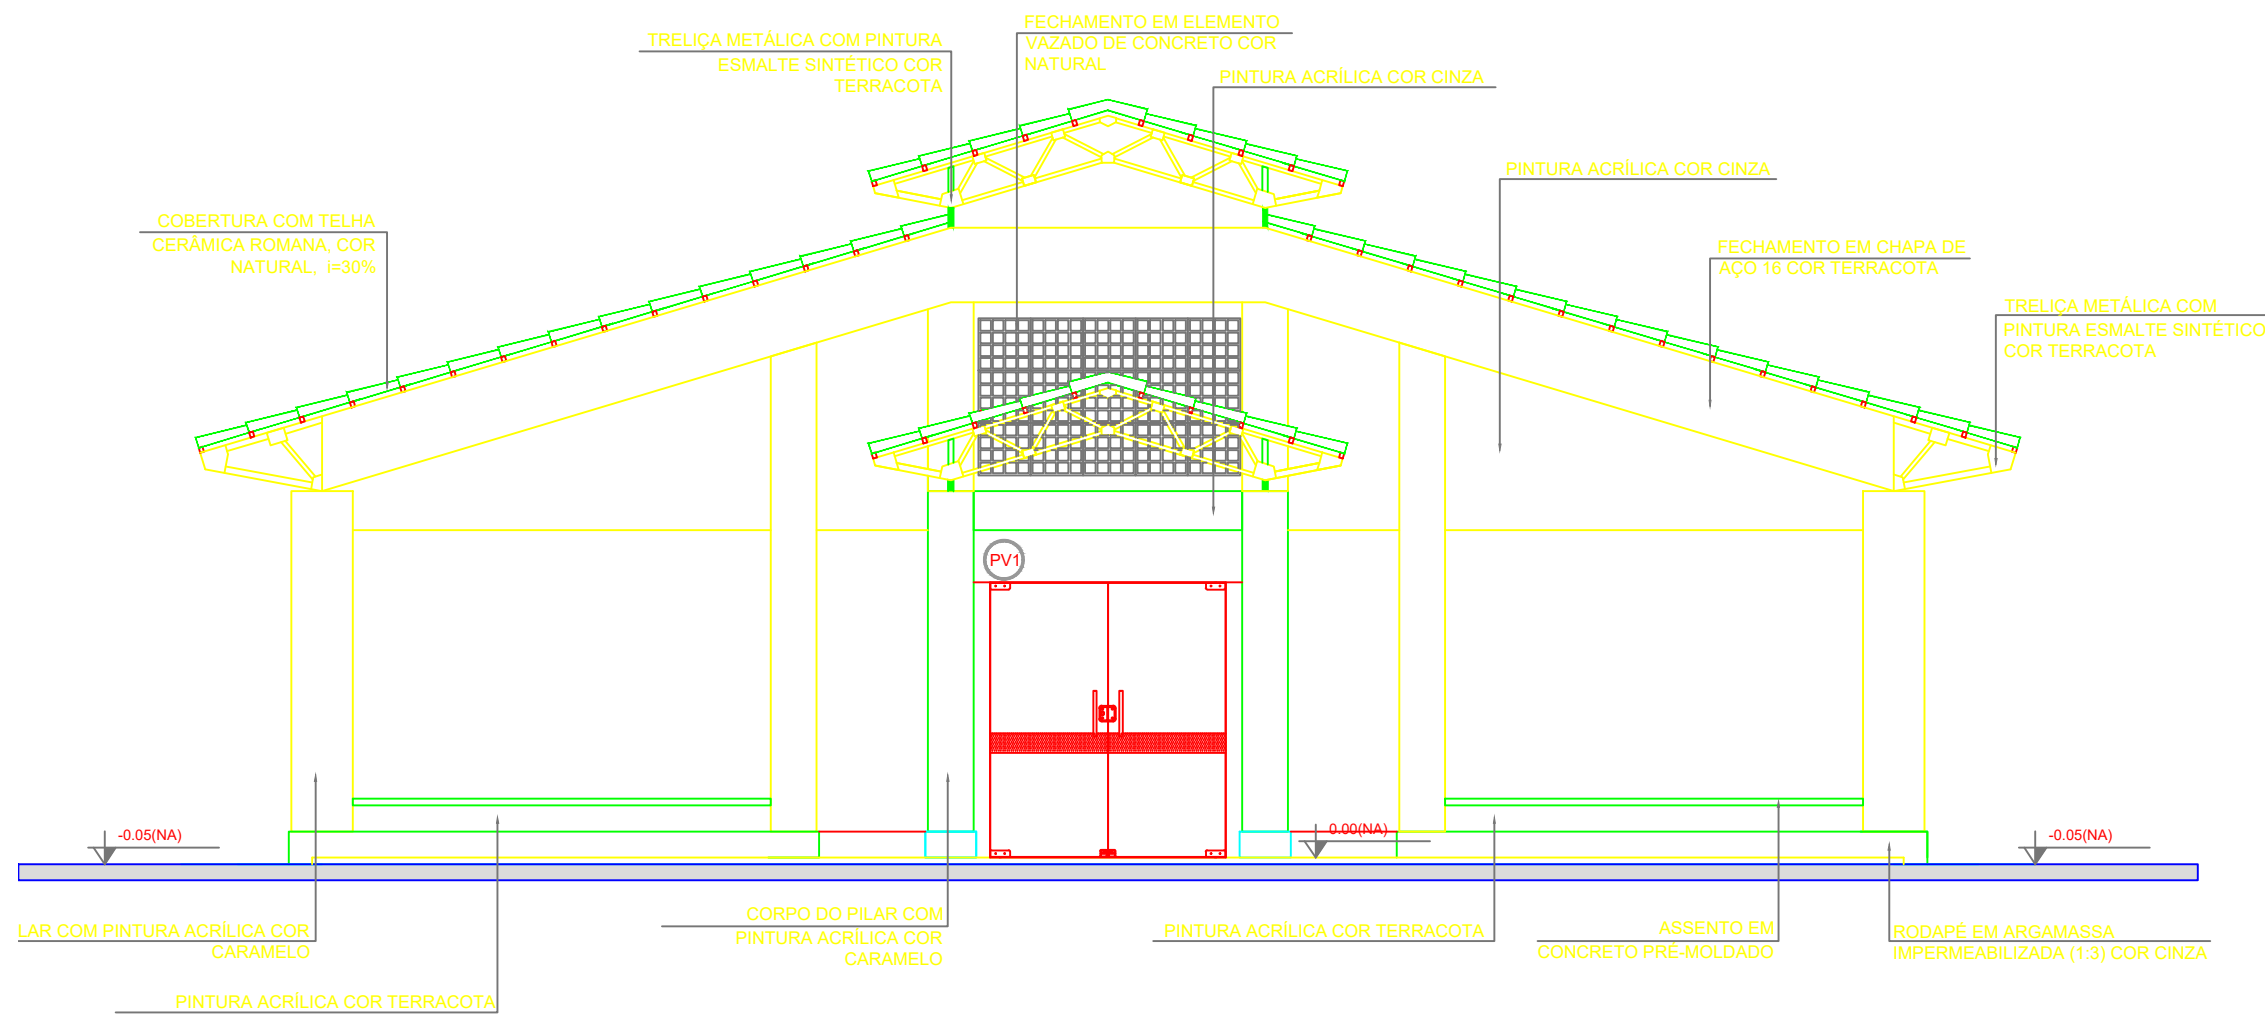

4 FACHADA 4  
ESCALA 1/50

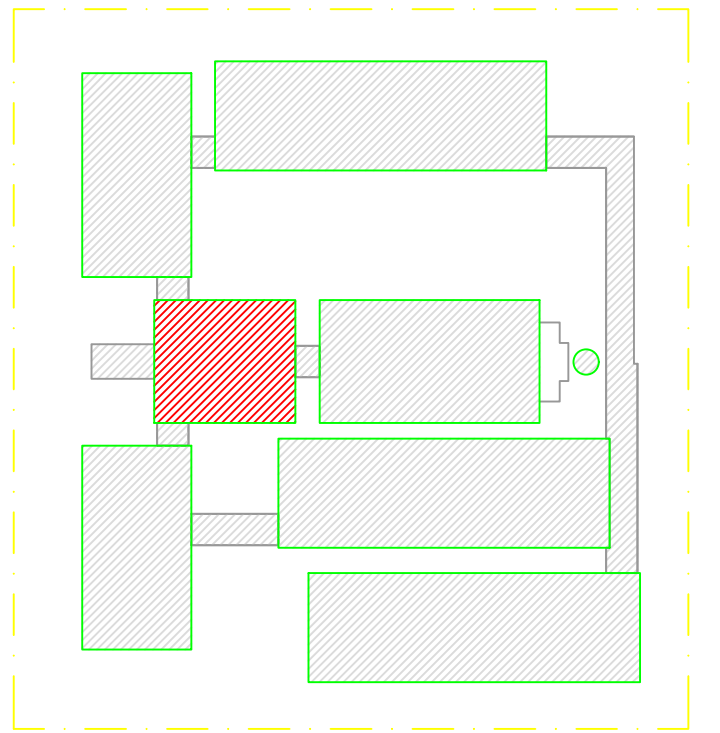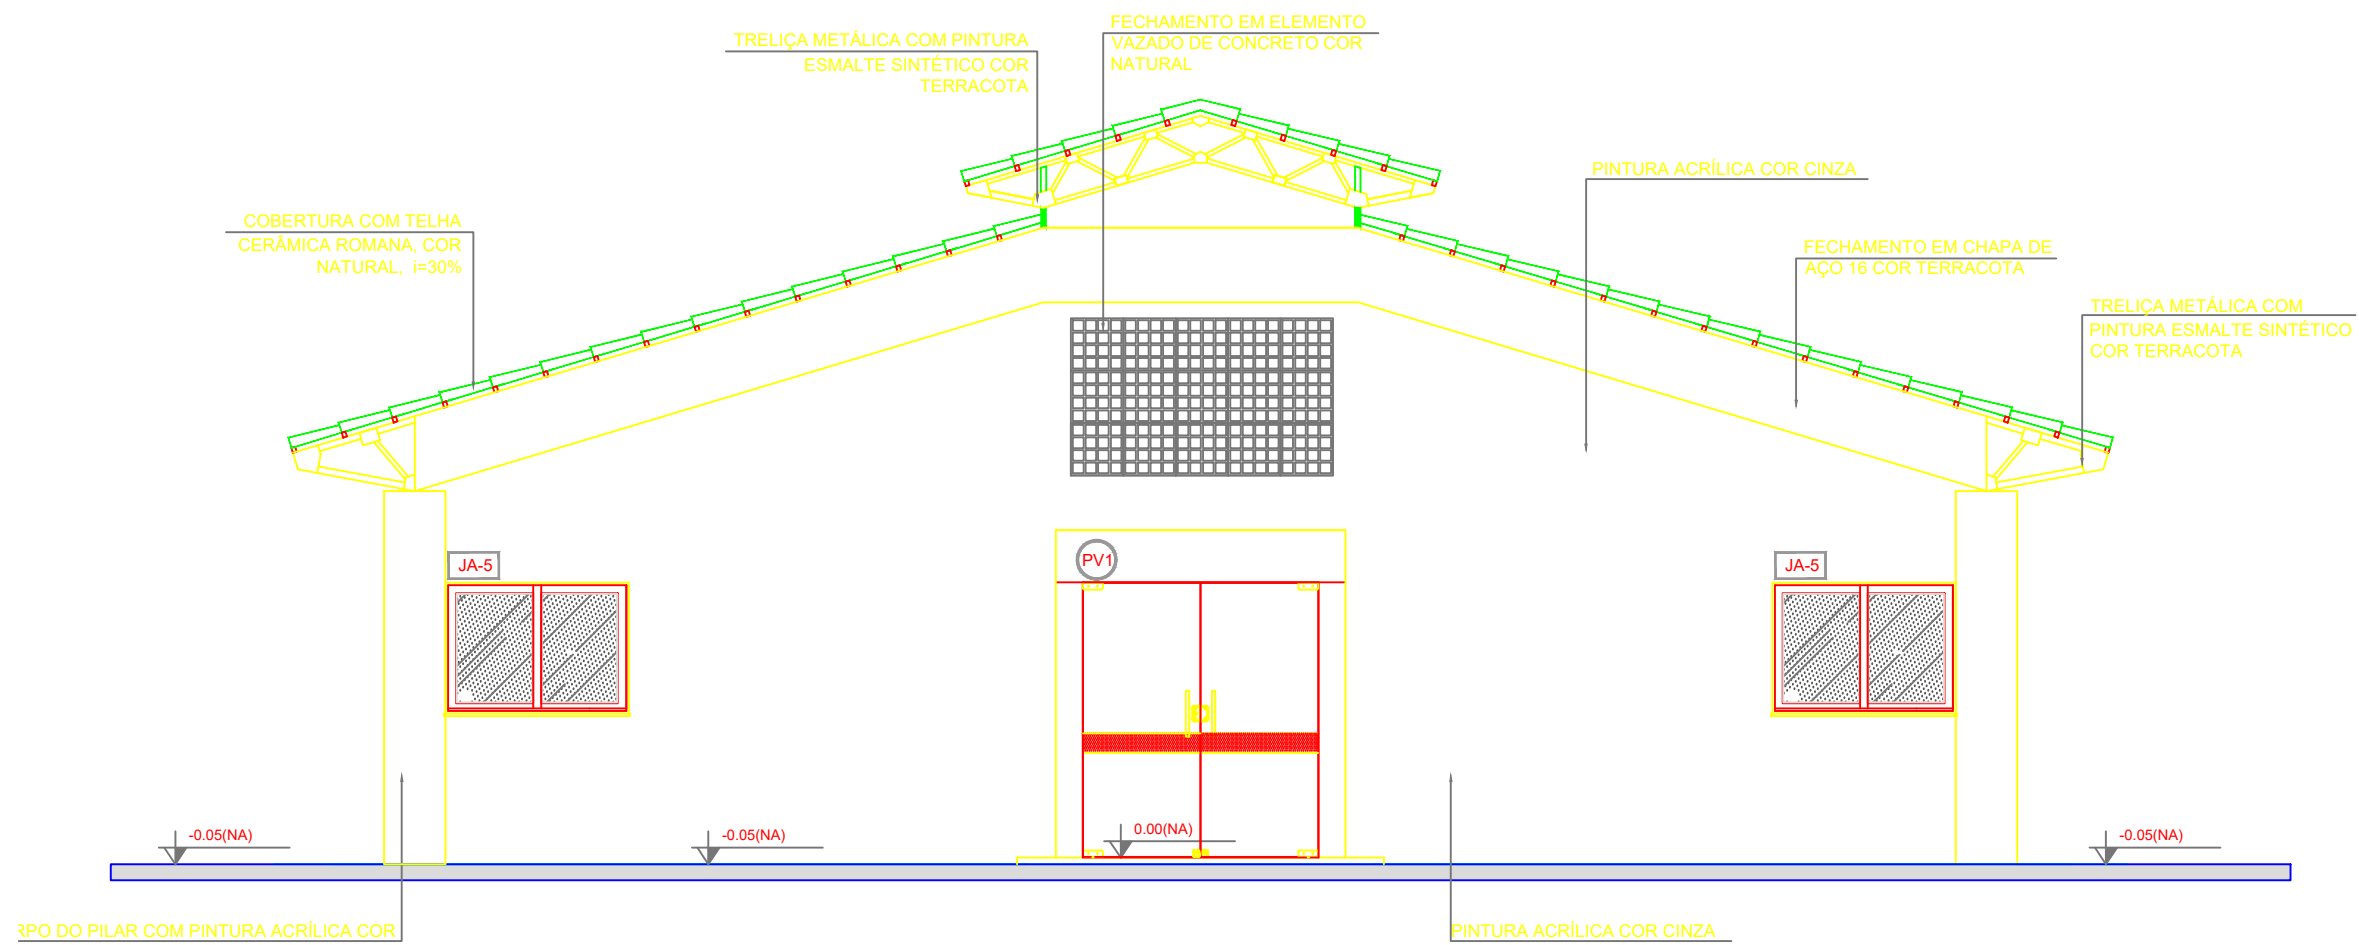

CROQUI DE REFERÊNCIA

LEGENDA:

|  |                                |  |                                                      |
|--|--------------------------------|--|------------------------------------------------------|
|  | INDICAÇÃO NÍVEL PLANTA E CORTE |  | INDICAÇÃO DE VISTAS                                  |
|  | INDICAÇÃO DE CORTES            |  | ESPECIFICAÇÃO DE MATERIAIS                           |
|  | INDICAÇÃO DE FACHADAS          |  | INDICAÇÃO DE EIXOS                                   |
|  | INDICAÇÃO DE PORTAS E JANELAS  |  | INDICAÇÃO DE ELEMENTOS (BANCADA, PRATELEIRAS E ETC.) |

NOTAS:

- MEDIDAS E NÍVEIS EM METROS
- VERIFICAR POSIÇÃO EXATA DOS PILARES NO PROJETO ESTRUTURAL
- VERIFICAR DETALHES CONSTRUTIVOS PERTINENTES NO PROJETO DE DETALHAMENTO
- SEGUIR ORIENTAÇÃO DO PROJETO QUANTO A UTILIZAÇÃO DAS CORES; CASO SEJA NECESSÁRIA ALTERAÇÃO, CONSULTAR O CADERNO DE ESTUDO DE CORES
- EM CASO DE CONFLITO DE INFORMAÇÕES ENTRE O PROJETO GRÁFICO E O MEMORIAL DESCRITIVO E ESPECIFICAÇÕES TÉCNICAS, PRIVILEGE A INFORMAÇÃO CONTIDA NO DESENHO
- ALTERAÇÕES NESTE PROJETO SOMENTE COM AUTORIZAÇÃO EXPRESSA DO FNDE

REFERÊNCIA:

- PLANILHA DE QUANTITATIVOS
- MEMORIAL DESCRITIVO E ESPECIFICAÇÕES TÉCNICAS

|                                                                             |                                            |         |                                                   |
|-----------------------------------------------------------------------------|--------------------------------------------|---------|---------------------------------------------------|
| PROJETO                                                                     | RESPONSÁVEL TÉCNICO                        |         |                                                   |
|                                                                             | Eng. Mario Marques Ribeiro CREA MG 48800/D |         |                                                   |
| CLIENTE                                                                     |                                            |         |                                                   |
|                                                                             |                                            |         |                                                   |
| EMPREENDIMENTO                                                              |                                            |         |                                                   |
| IMPLANTAÇÃO DA ESCOLA NOVA                                                  |                                            |         |                                                   |
| ENDEREÇO                                                                    | DISCIPLINA                                 |         |                                                   |
| RUA 06, S/N - B. Luiz Rennó Mendes.<br>SANTA RITA DO SAPUCAÍ - MINAS GERAIS | ARQUITETÔNICO                              |         |                                                   |
| ASSUNTO                                                                     | FASE DO PROJETO                            |         |                                                   |
| BLOCO A - ADMINISTRATIVO<br>FACHADAS                                        | EXECUTIVO                                  |         |                                                   |
|                                                                             | FOLHA Nº                                   |         |                                                   |
|                                                                             | 11/35                                      |         |                                                   |
| DATA INICIAL                                                                | ESCALA                                     | REVISÃO | ARQUIVO                                           |
| 17/10/2019                                                                  | INDICADA                                   | R01     | 08-FAPEPE-DAC-PMSRS-ESC-PE-RQ-R01-09-11 - NVV.DWG |