




1 FACHADA 1
ESCALA 1/50

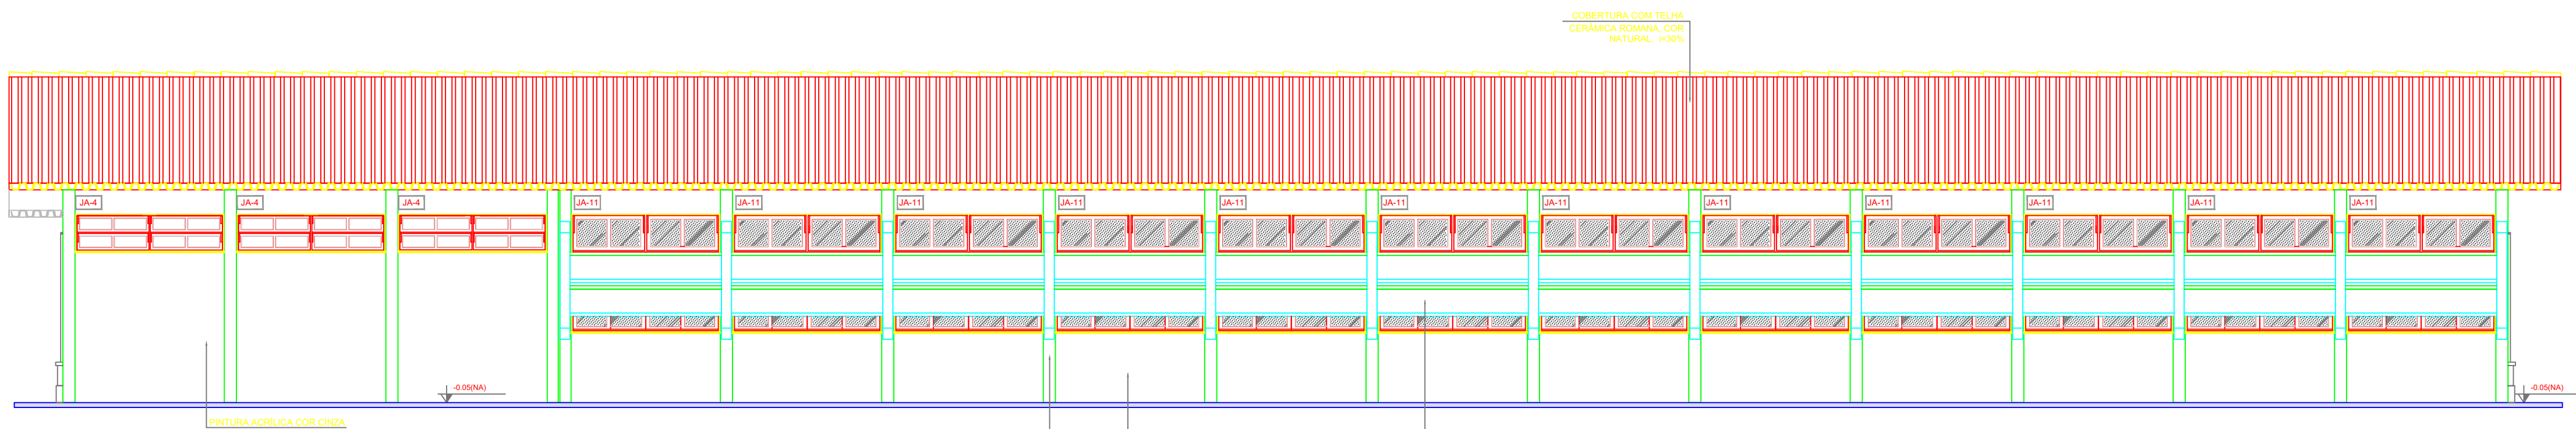


2 FACHADA 3
ESCALA 1/50

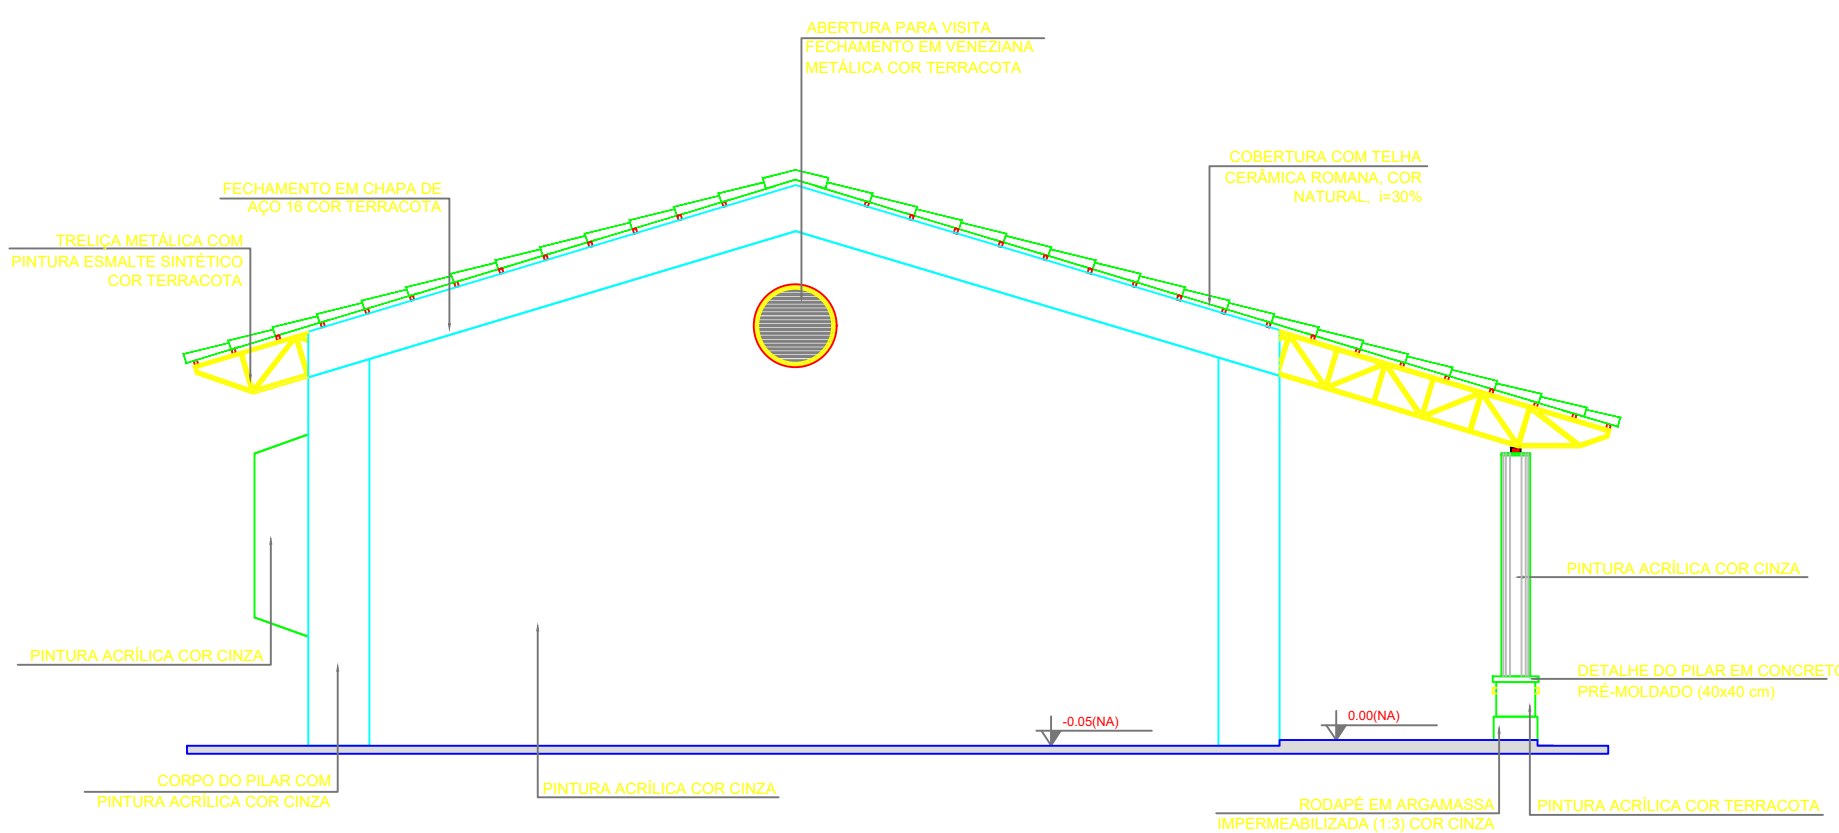

3 FACHADA 2
ESCALA 1/50

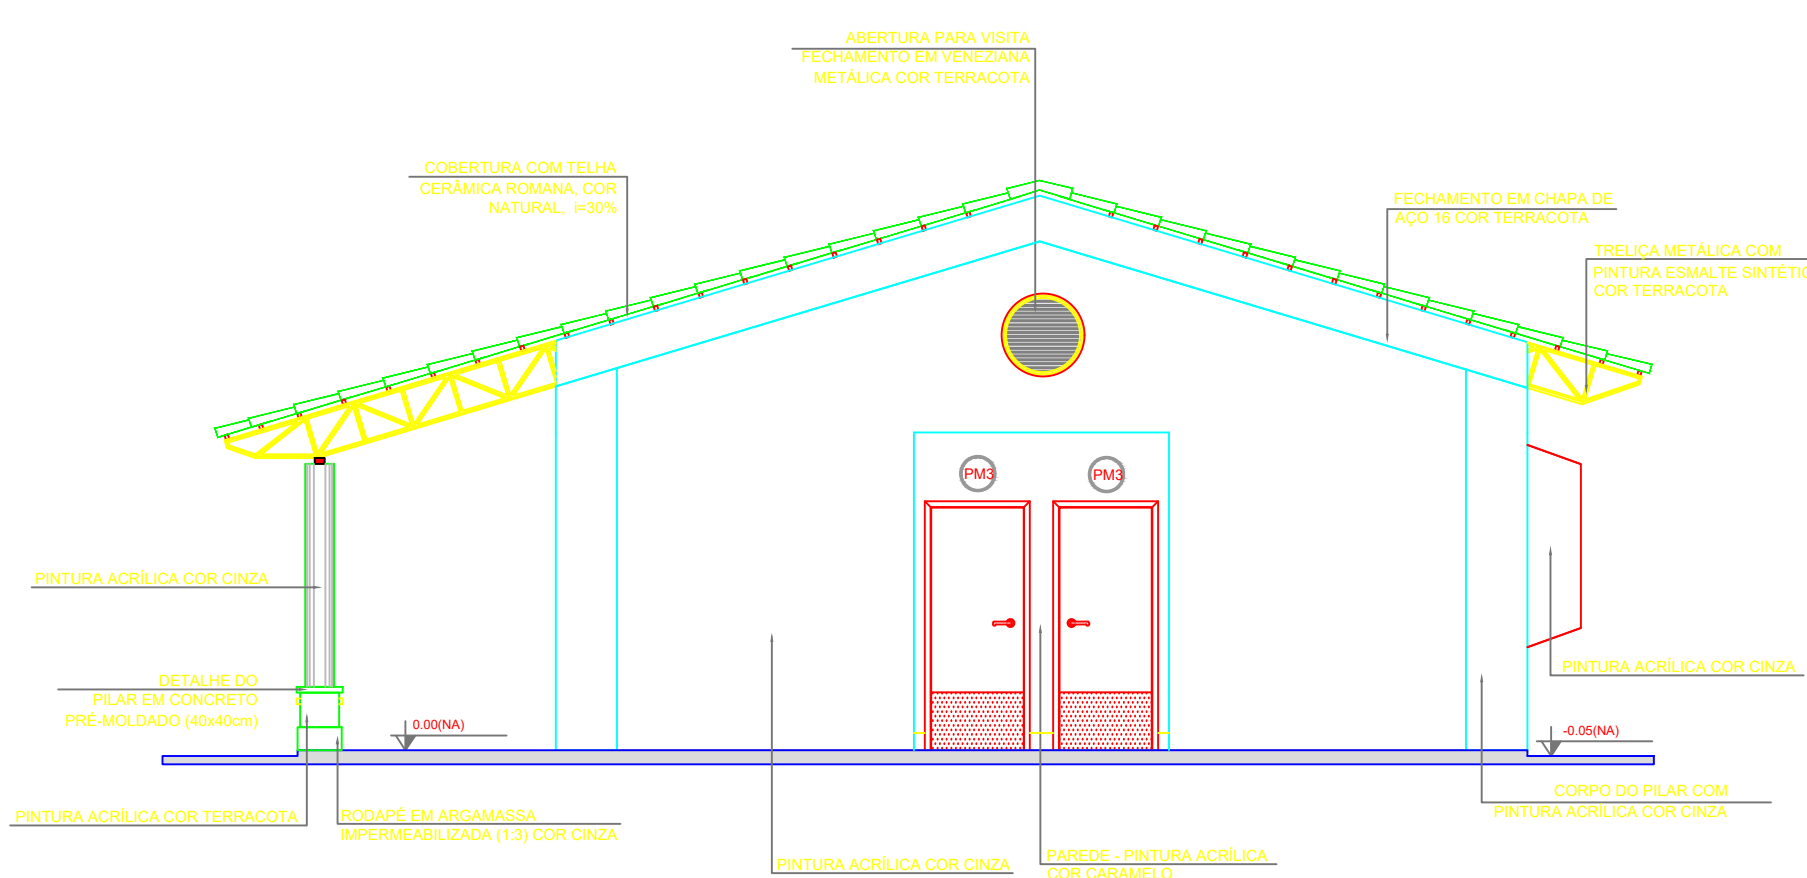

4 FACHADA 4
ESCALA 1/50

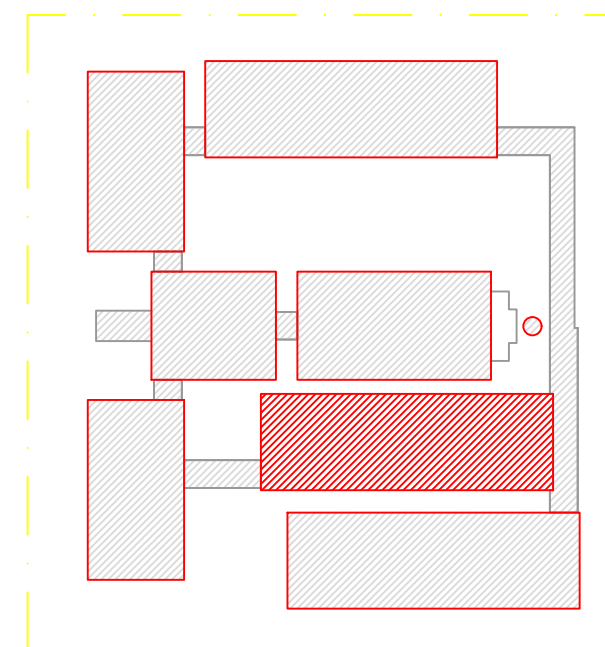

CROQUI DE REFERÊNCIA

LEGENDA:			
	INDICAÇÃO NÍVEL PLANTA E CORTE		INDICAÇÃO DE VISTAS
	INDICAÇÃO DE CORTES		ESPECIFICAÇÃO DE MATERIAIS
	INDICAÇÃO DE FACHADAS		INDICAÇÃO DE EIXOS
	INDICAÇÃO DE PORTAS E JANELAS		INDICAÇÃO DE ELEMENTOS (BANDEIRA, PATELEIRAS E ETC.)

NOTAS	
- MEDIDAS E NÍVEIS EM METROS	
- VERIFICAR POSIÇÃO EXATA DOS PILARES NO PROJETO ESTRUTURAL	
- VERIFICAR DETALHES CONSTRUTIVOS PERTINENTES NO PROJETO DE DETALHAMENTO	
- SEGUIR ORIENTAÇÃO DO PROJETO QUANTO A UTILIZAÇÃO DAS CORES, CASO SEJA NECESSÁRIA	
- ALTERAÇÃO: CONSULTAR O CADerno DE ESTUDOS DE CORES	
- EM CASO DE CONFLITO DE INFORMAÇÕES ENTRE O PROJETO GRÁFICO E O MEMORIAL DESCRITIVO E ESPECIFICAÇÕES TÉCNICAS, PREVALECE A INFORMAÇÃO CONTIDA NO DESENHO	
- ALTERAÇÕES NESTE PROJETO SOMENTE COM AUTORIZAÇÃO EXPRESSA DO FINE	
REFERÊNCIA:	
- PLANILHA DE QUANTITATIVOS	
- MEMORIAL DESCRITIVO E ESPECIFICAÇÕES TÉCNICAS	

PROJETO				RESPONSÁVEL TÉCNICO	
				Eng. Mario Marques Ribeiro	
				CREA: MG 485007	
CLIENTE					
 PREFEITURA SANTA RITA DO SAPUCAÍ - MG					
EMPENHAMENTO					
IMPLANTAÇÃO DA ESCOLA NOVA					
ENDEREÇO				DISCIPLINA	
RUA 06, S/N - B. Luiz Rennó Mendes.				ARQUITETÔNICO	
SANTÁ RITA DO SAPUCAÍ - MINAS GERAIS				FASE DO PROJETO	
ASSUNTO				EXECUTIVO	
BLOCO F - PEDAGÓGICO				FOLHA Nº:	
FACHADAS				26/35	
DATA INICIAL	ESCALA	REVISÃO	ARQUIVO		
17/10/2019	INDICADA	R01	13-FAPEPE-DAC-PMRS-ESC-PE-ARG-R01-24-26 - NVV.DWG		