




1 ELEVÇÃO 1
ESCALA 1/100

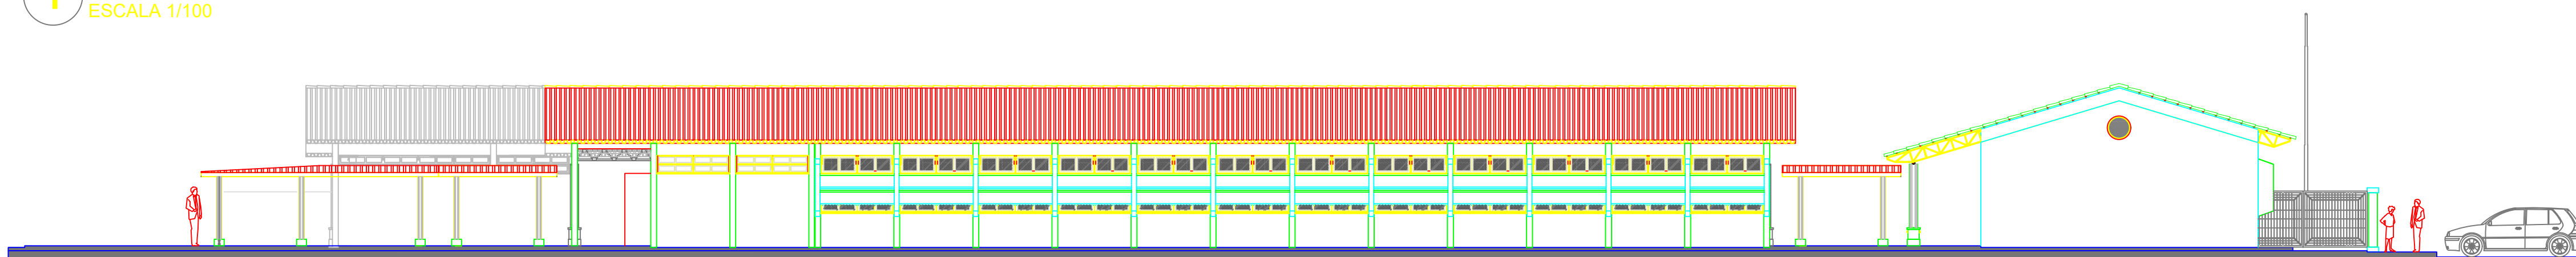


2 ELEVÇÃO 2
ESCALA 1/100

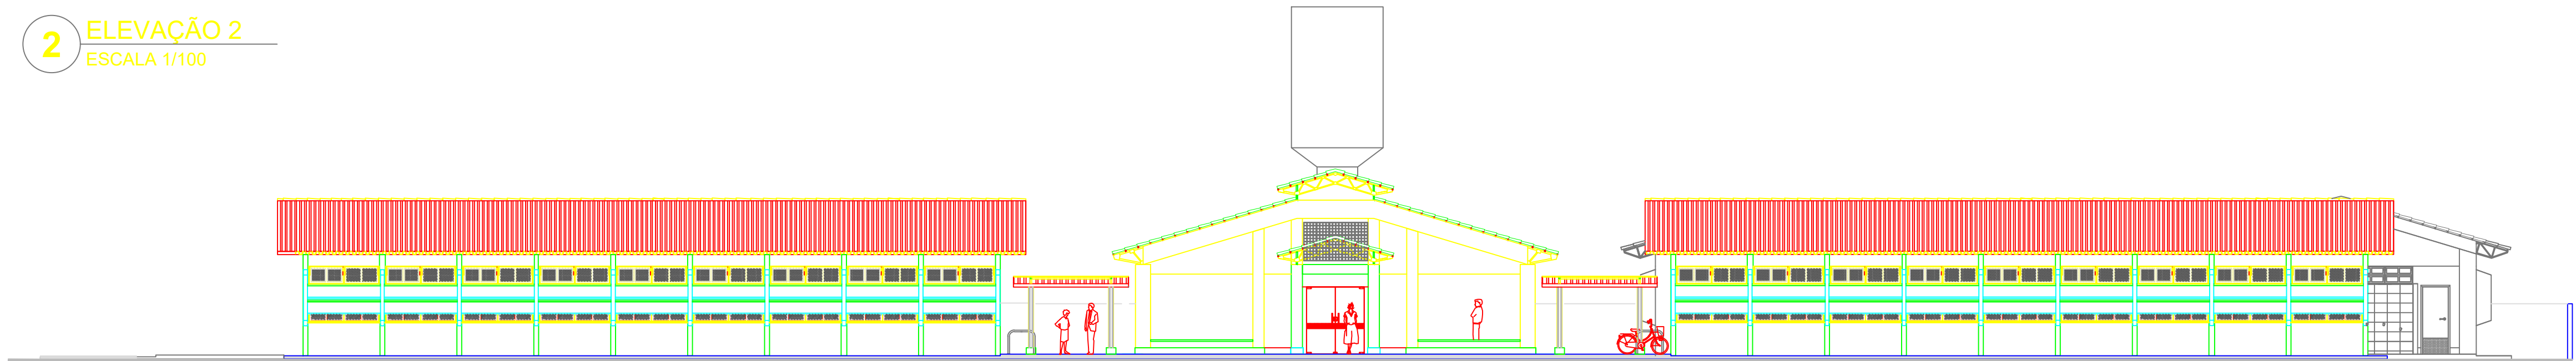

3 ELEVÇÃO 3
ESCALA 1/100

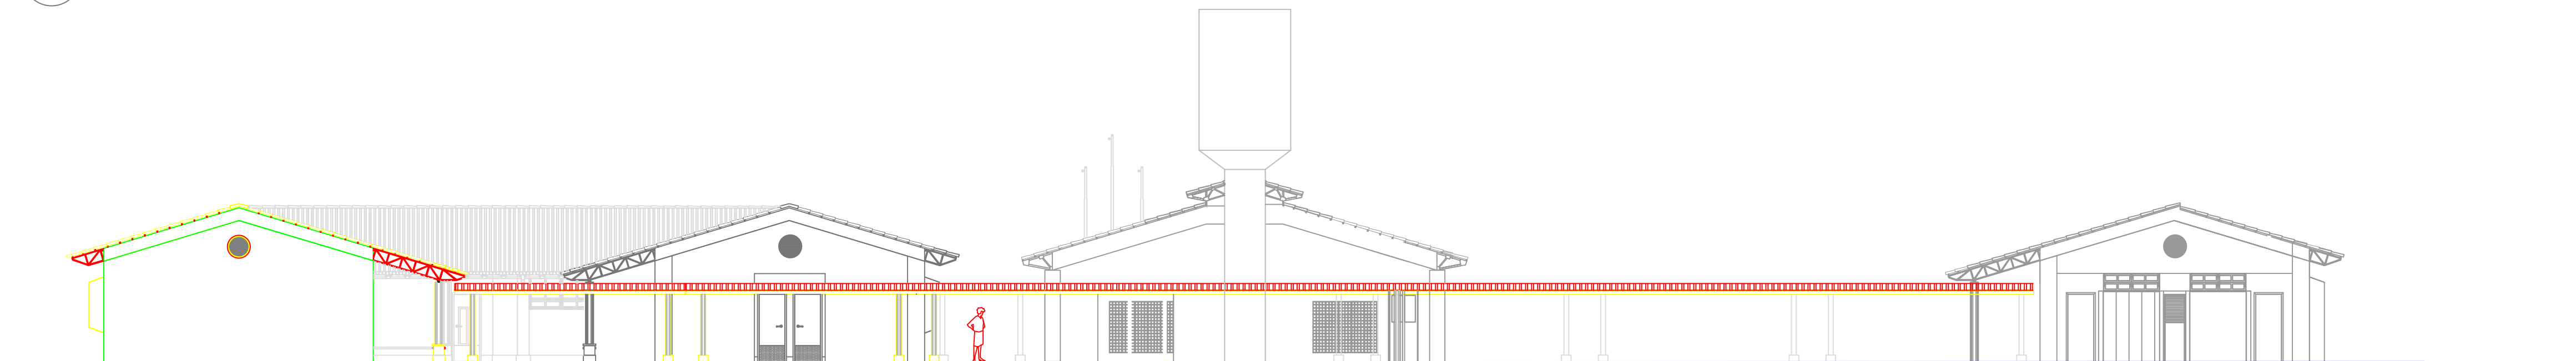

4 ELEVÇÃO 4
ESCALA 1/100

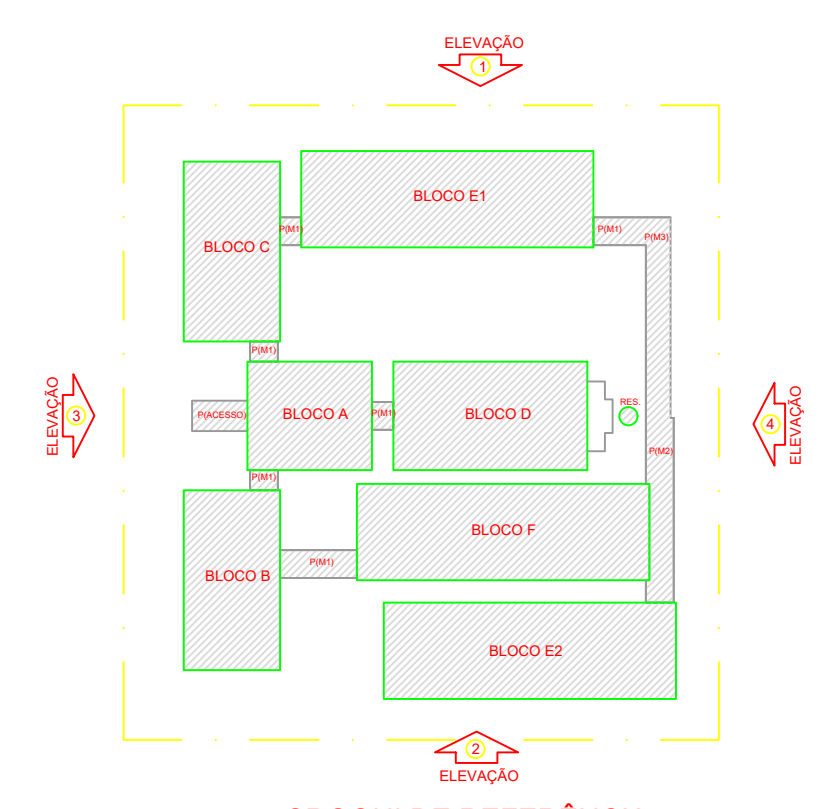

CROQUI DE REFERÊNCIA

LEGENDA:			
			INDICAÇÃO DE VISTAS
			INDICAÇÃO DE MATERIAIS
			INDICAÇÃO DE ELEMENTOS (BANDEIRA, PRATELEIRAS E ETC.)

- NOTAS
- MEDIDAS E NÍVEIS EM METROS
 - VERIFICAR POSIÇÃO EXATA DOS PILARES NO PROJETO ESTRUTURAL
 - VERIFICAR DETALHES CONSTRUTIVOS PERTINENTES NO PROJETO DE DETALHAMENTO
 - SEGUIR ORIENTAÇÃO DO PROJETO QUANTO A UTILIZAÇÃO DAS CORES, CASO SEJA NECESSÁRIA
 - ALTERAÇÃO: CONSULTAR O CADerno DE ESTUDO DE CORES
 - EM CASO DE CONFLITO DE INFORMAÇÕES ENTRE O PROJETO GRÁFICO E O MEMORIAL DESCRITIVO E ESPECIFICAÇÕES TÉCNICAS, PREVALECE A INFORMAÇÃO CONTIDA NO DESENHO
 - ALTERAÇÕES NESTE PROJETO SOMENTE COM AUTORIZAÇÃO EXPRESSA DO FINE
- REFERÊNCIA
- PLANILHA DE QUANTITATIVOS
 - MEMORIAL DESCRITIVO E ESPECIFICAÇÕES TÉCNICAS

PROJETO	RESPONSÁVEL TÉCNICO		
	Eng. Mario Marques Ribeiro CREA: M14 485907		
CLIENTE			
EMPENHAMENTO			
IMPLANTAÇÃO DA ESCOLA NOVA			
DESENVOLVIDOR	DISCIPLINA		
RUA 06, S/N - B. Luiz Rennó Mendes, SANTA RITA DO SAPUCAÍ - MINAS GERAIS	ARQUITETÔNICO		
ASSUNTO	FASE DO PROJETO		
ELEVÇÕES	EXECUTIVO		
	FOLHA Nº		
	34/35		
DATA INICIAL	ESCALA	REVISÃO	ARQUIVO
17/10/2019	INDICADA	R00	18-FAPEPE-DAC-PMRS-ESC-PE-ARG-R00-34 - INV. DWG