




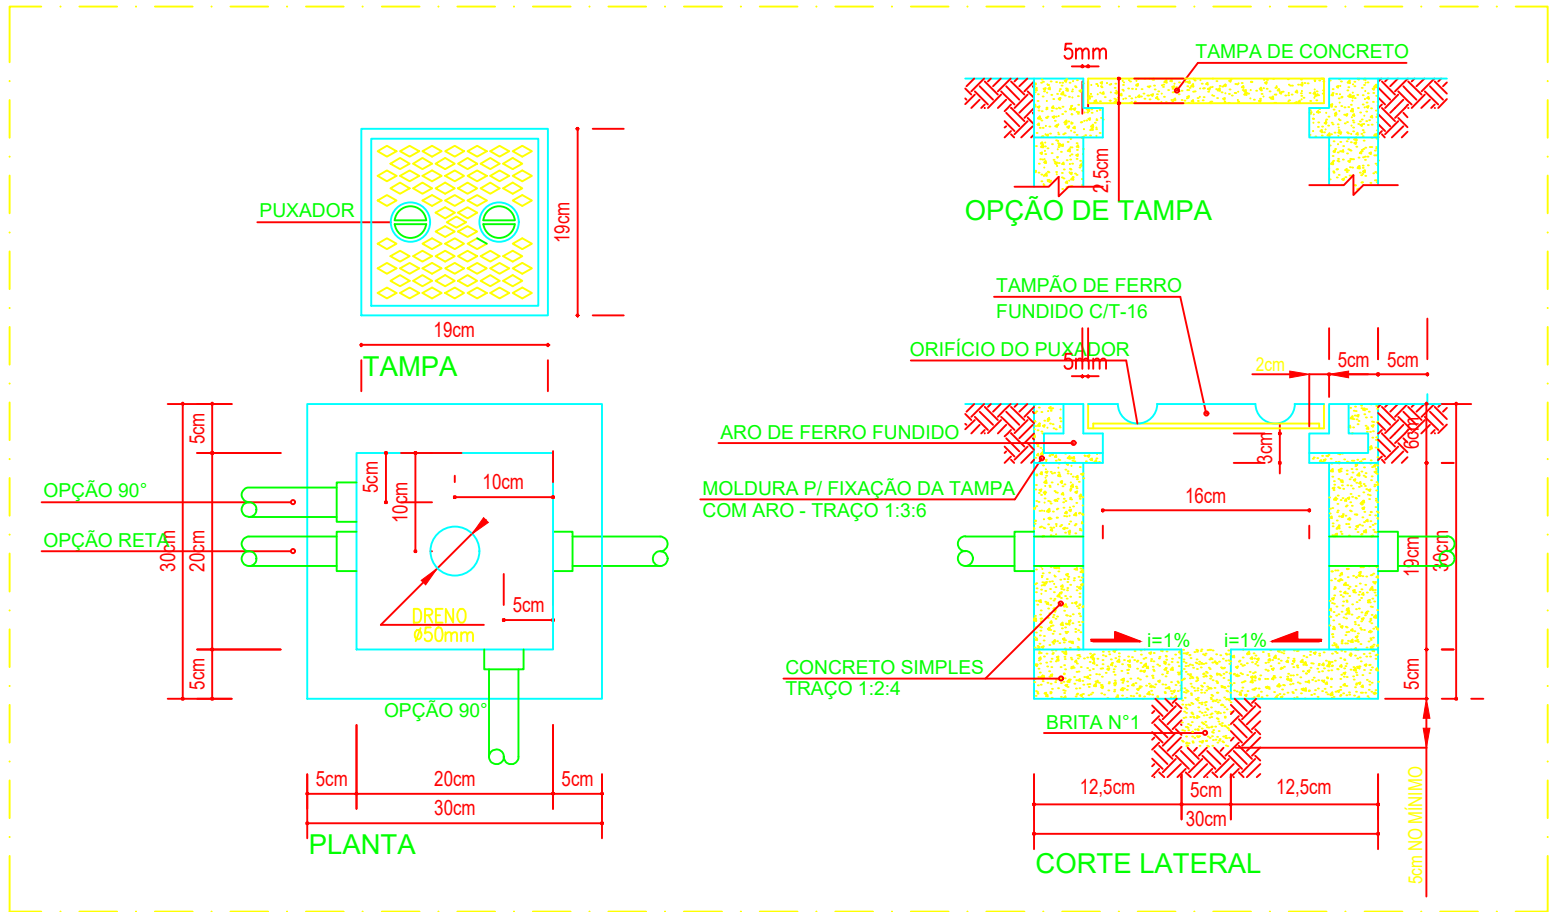

1 DET.1 - CXA DE PASSAGEM 30x30x30 cm.
SEM ESCALA

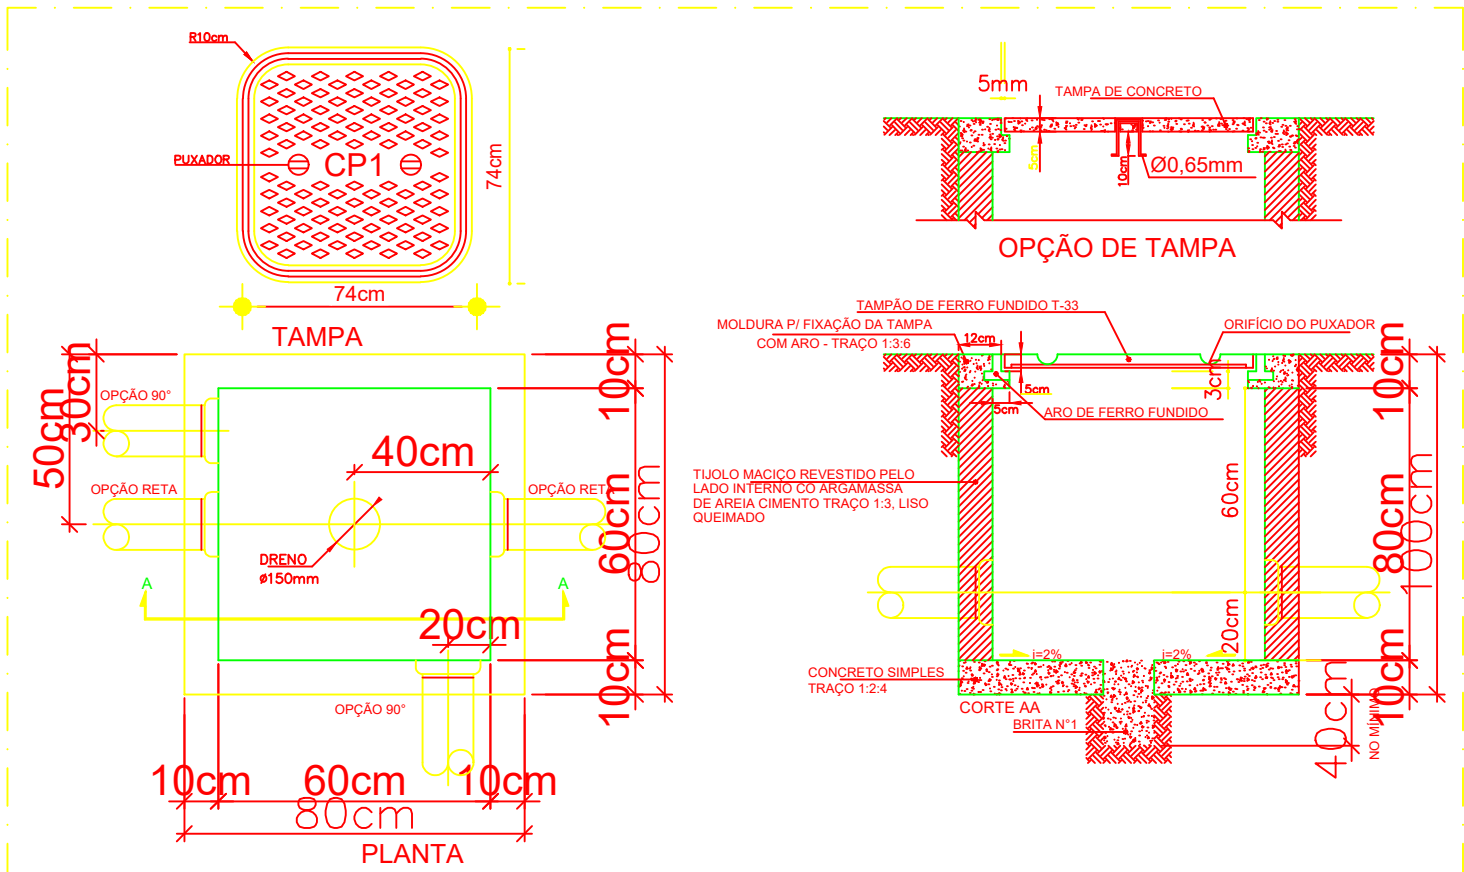


2 DET.2 - CXA DE ENTRADA CP1
SEM ESCALA

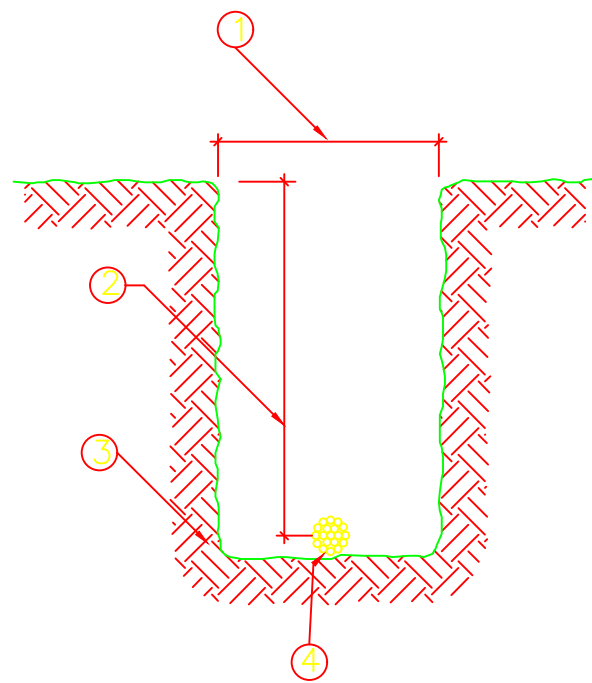

3 DET.3 - VALA DA MALHA DE ATERRAMENTO
SEM ESCALA

LEGENDA	
ITEM	DISCRIMINAÇÃO
1	LARGURA RECOMENDADA É 300mm
2	PROFUNDIDADE MÍNIMA É 500mm
3	VALA PARA A ACOMODAÇÃO DA MALHA DE ATERRAMENTO
4	CABO DE COBRE NU 16mm2

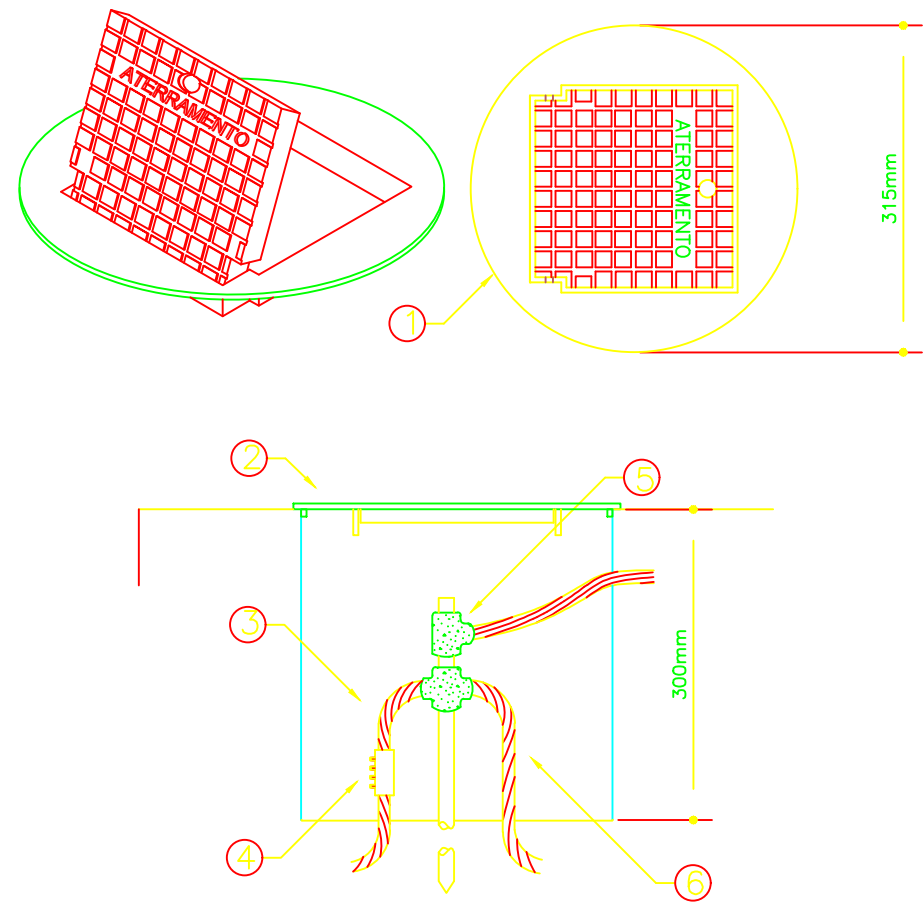

4 DET.4 - INST. CXA DE INSPEÇÃO TIPO SOLO C/ TAMPA REFORÇADA P/ CONEXÃO DAS MALHAS
SEM ESCALA

LEGENDA	
1	CAIXA DE INSPEÇÃO TIPO SOLO EM PVC COM TAMPA DE FERRO FUNDIDO REFORÇADA
2	COM BOCAL INTERIOR QUADRADO ARTICULADO E BORDA EXTERIOR REDONDA Ø300mm PARA PASSEIOS E PISOS SUJEITOS ÀS CARGA PESADA
3	CABO DE COBRE NU 16mm2
4	CONECTOR DE MEDIÇÃO REF.:TEL-560
5	SOLDA EXOTÉRMICA TIPO HCL 5/8", 50
6	CABO DE COBRE NU 16mm2

NOTAS IMPORTANTES	
01	TODOS OS FIOS E CABOS DEVERÃO TER ISOLAMENTO ANTI-CHAMA PARA TENSÕES NOMINAIS ENTRE 0,45kV À 0,75kV.
03	TODA INSTALAÇÃO EXTERNA SERÁ FEITA COM O CABO SISTENAX DA PIRELLI OU SIMILARES.
04	TODA FIAÇÃO ESPECIFICADA NO QUADRO DE DISTRIBUIÇÃO GERAL
05	TUDO CIRCUITO ACOMPANHA FIO TERRA

- 1) O ATERRAMENTO DEVERÁ SER EXECUTADO POR EMPRESA ESPECIALIZADA, QUE DEVERÁ FAZER A MEDIÇÃO DA RESISTÊNCIA DO ATERRAMENTO COM O TERRÔMETRO E APRESENTAR LAUDO ASSINADO.
- 2) A RESISTÊNCIA DE ATERRAMENTO DEVE SER INFERIOR A 10ohms.
- 3) TODAS AS HASTES DE ATERRAMENTO DA OBRA SERÃO INTERLIGADAS

PROJETO		RESPONSÁVEL TÉCNICO
		Eng. Mano Marques Ribeiro CREA: MG 48900/D
CLIENTE		
EMPREENHIMENTO		
IMPLANTAÇÃO DA ESCOLA NOVA		
ENDEREÇO		DISCIPLINA
RUA 06, S/N - B. Luiz Rennó Mendes, SANTA RITA DO SAPUCAÍ - MINAS GERAIS		ELÉTRICO
ASSUNTO		FASE DO PROJETO
IMPLANTAÇÃO PROJETO ELÉTRICO DETALHES CONSTRUTIVOS		EXECUTIVO
		FOLHA Nº
		10/10
DATA INICIAL	ESCALA	REVISÃO
17/10/2019	1:50	R00
ARQUIVO		
36-FAPEPE-DAC-PMSRS-ESC-PE-ELE-R00-10-10 - NVV.DWG		