




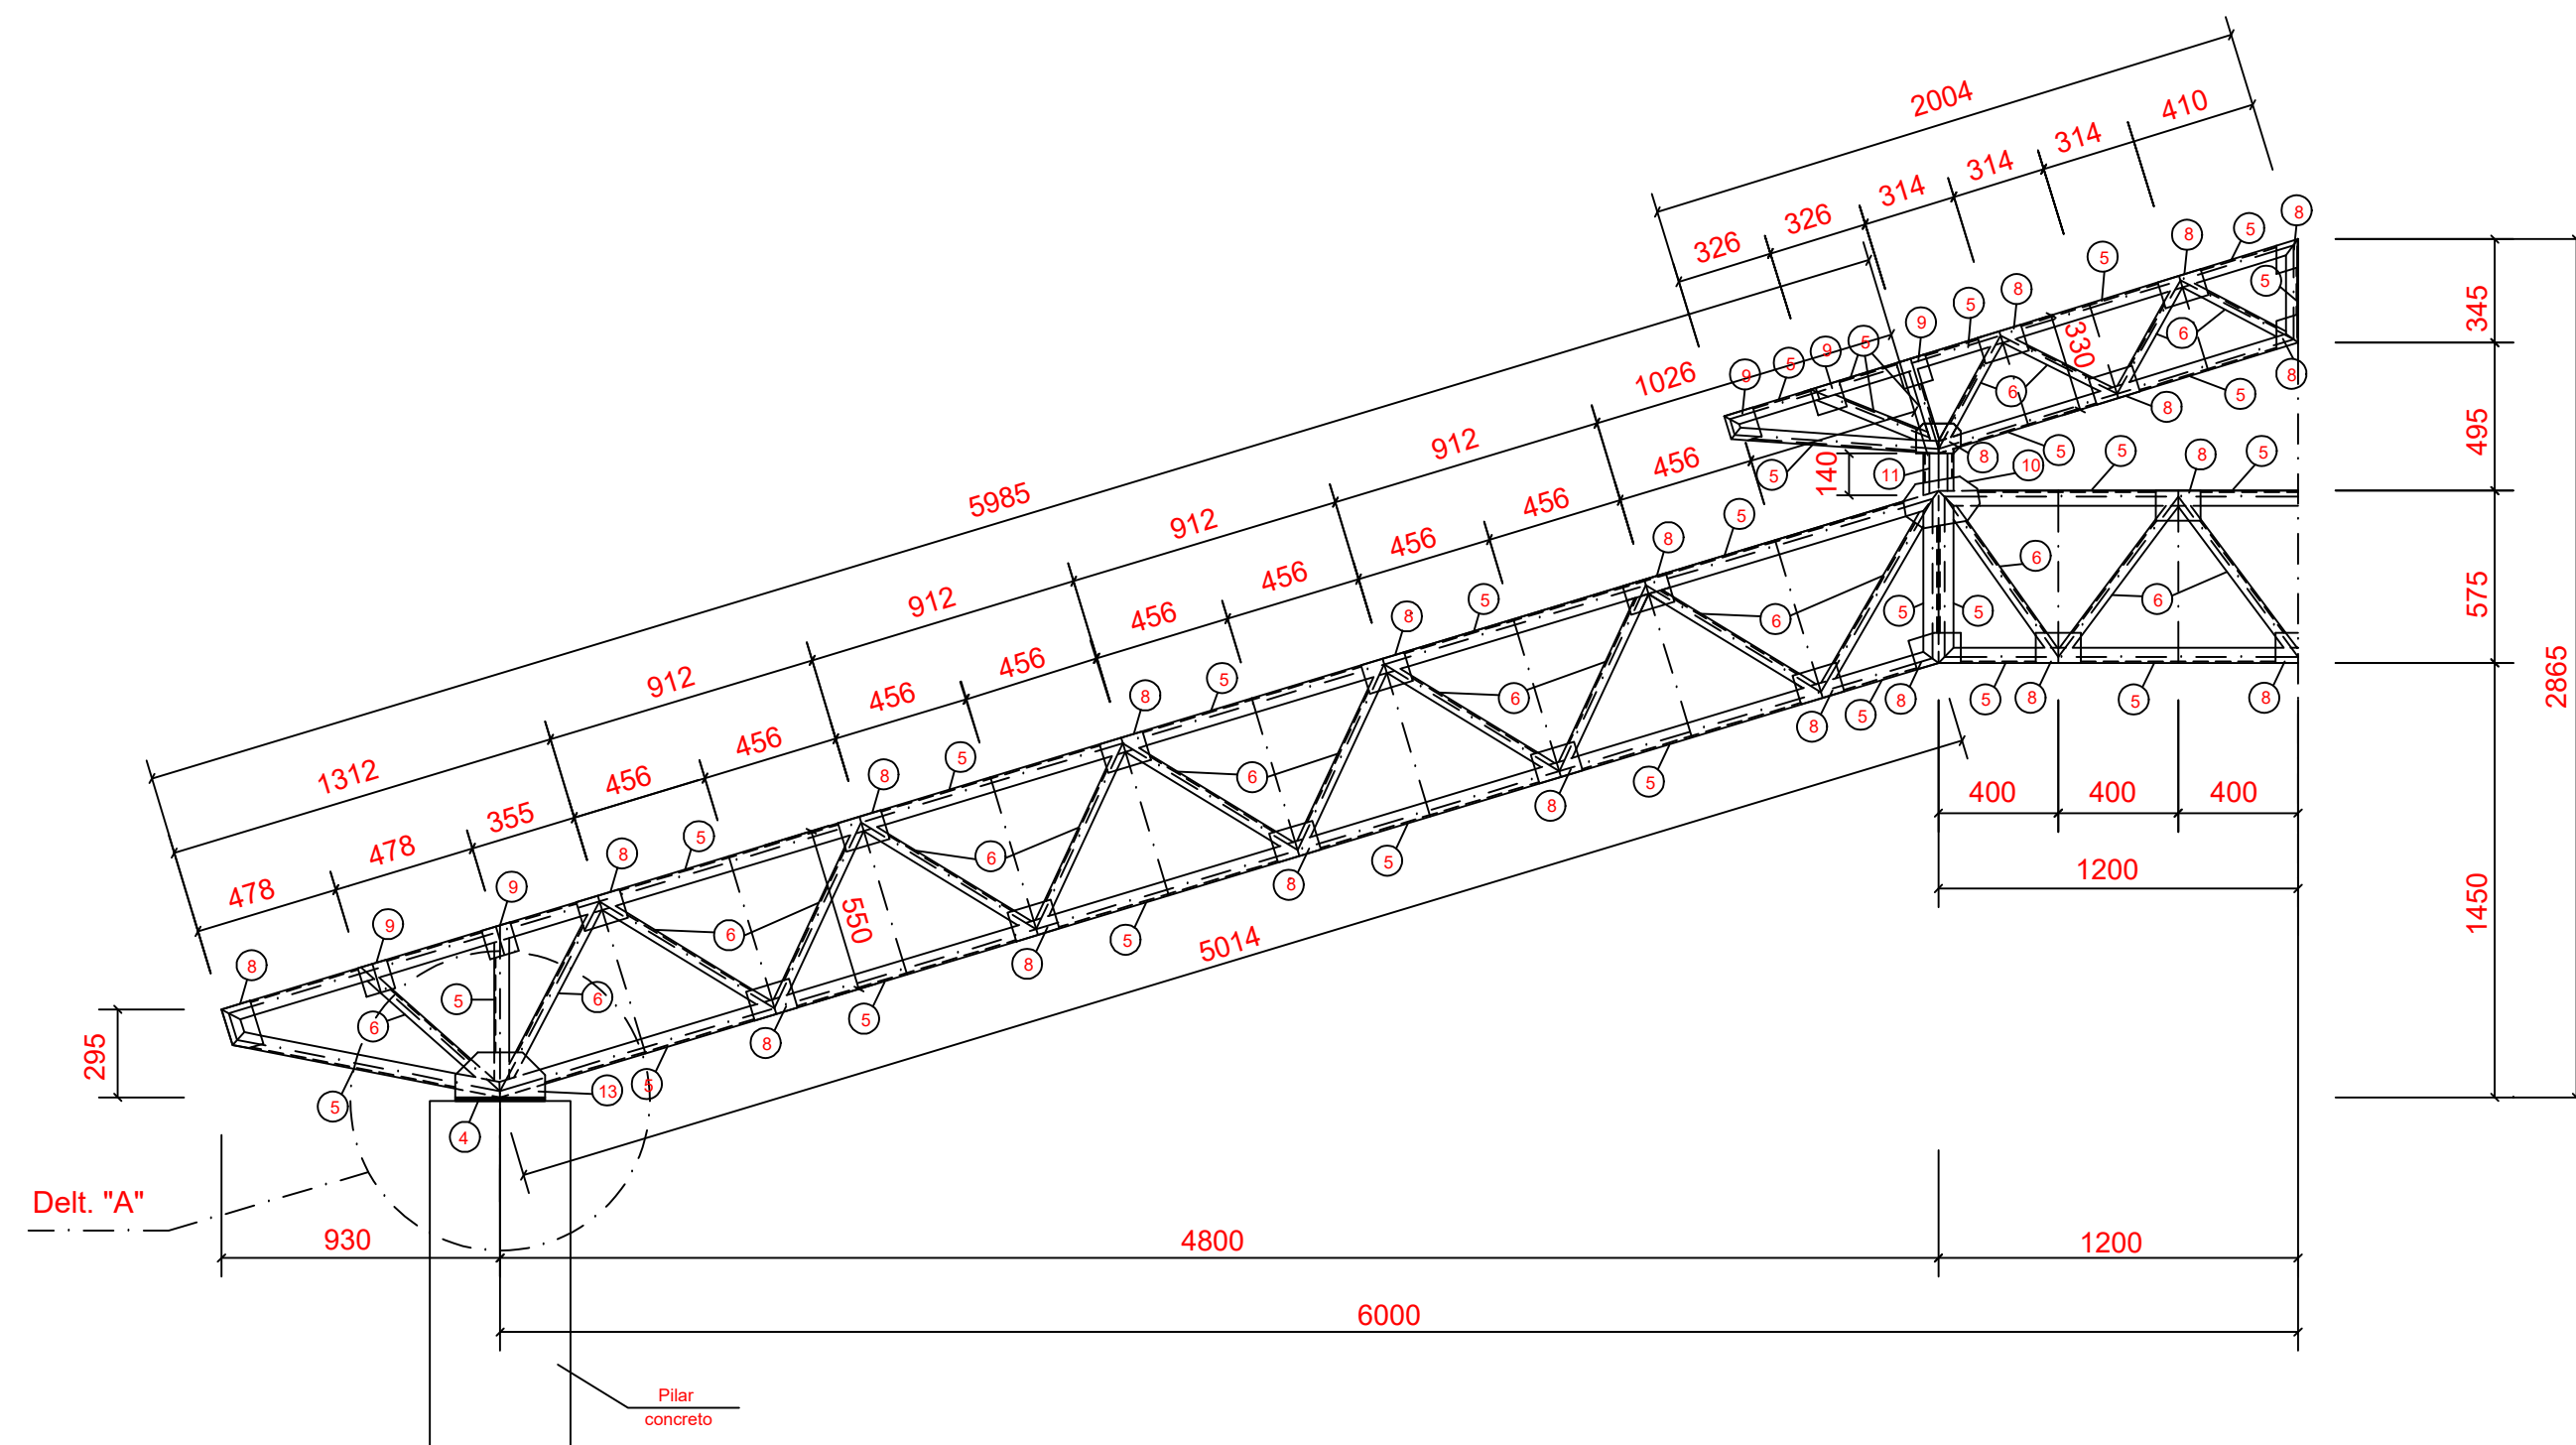

1 MEIA TR1 (x4)
ESCALA 1/25

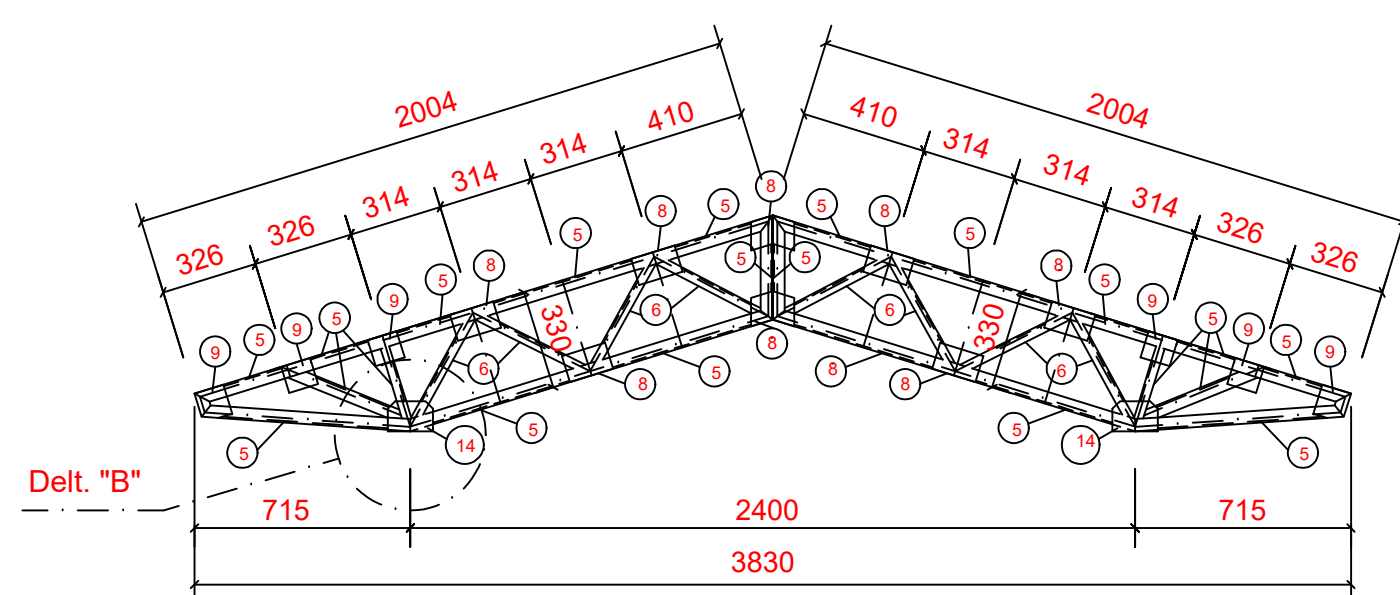

2 TR3 (x3)
ESCALA 1/25

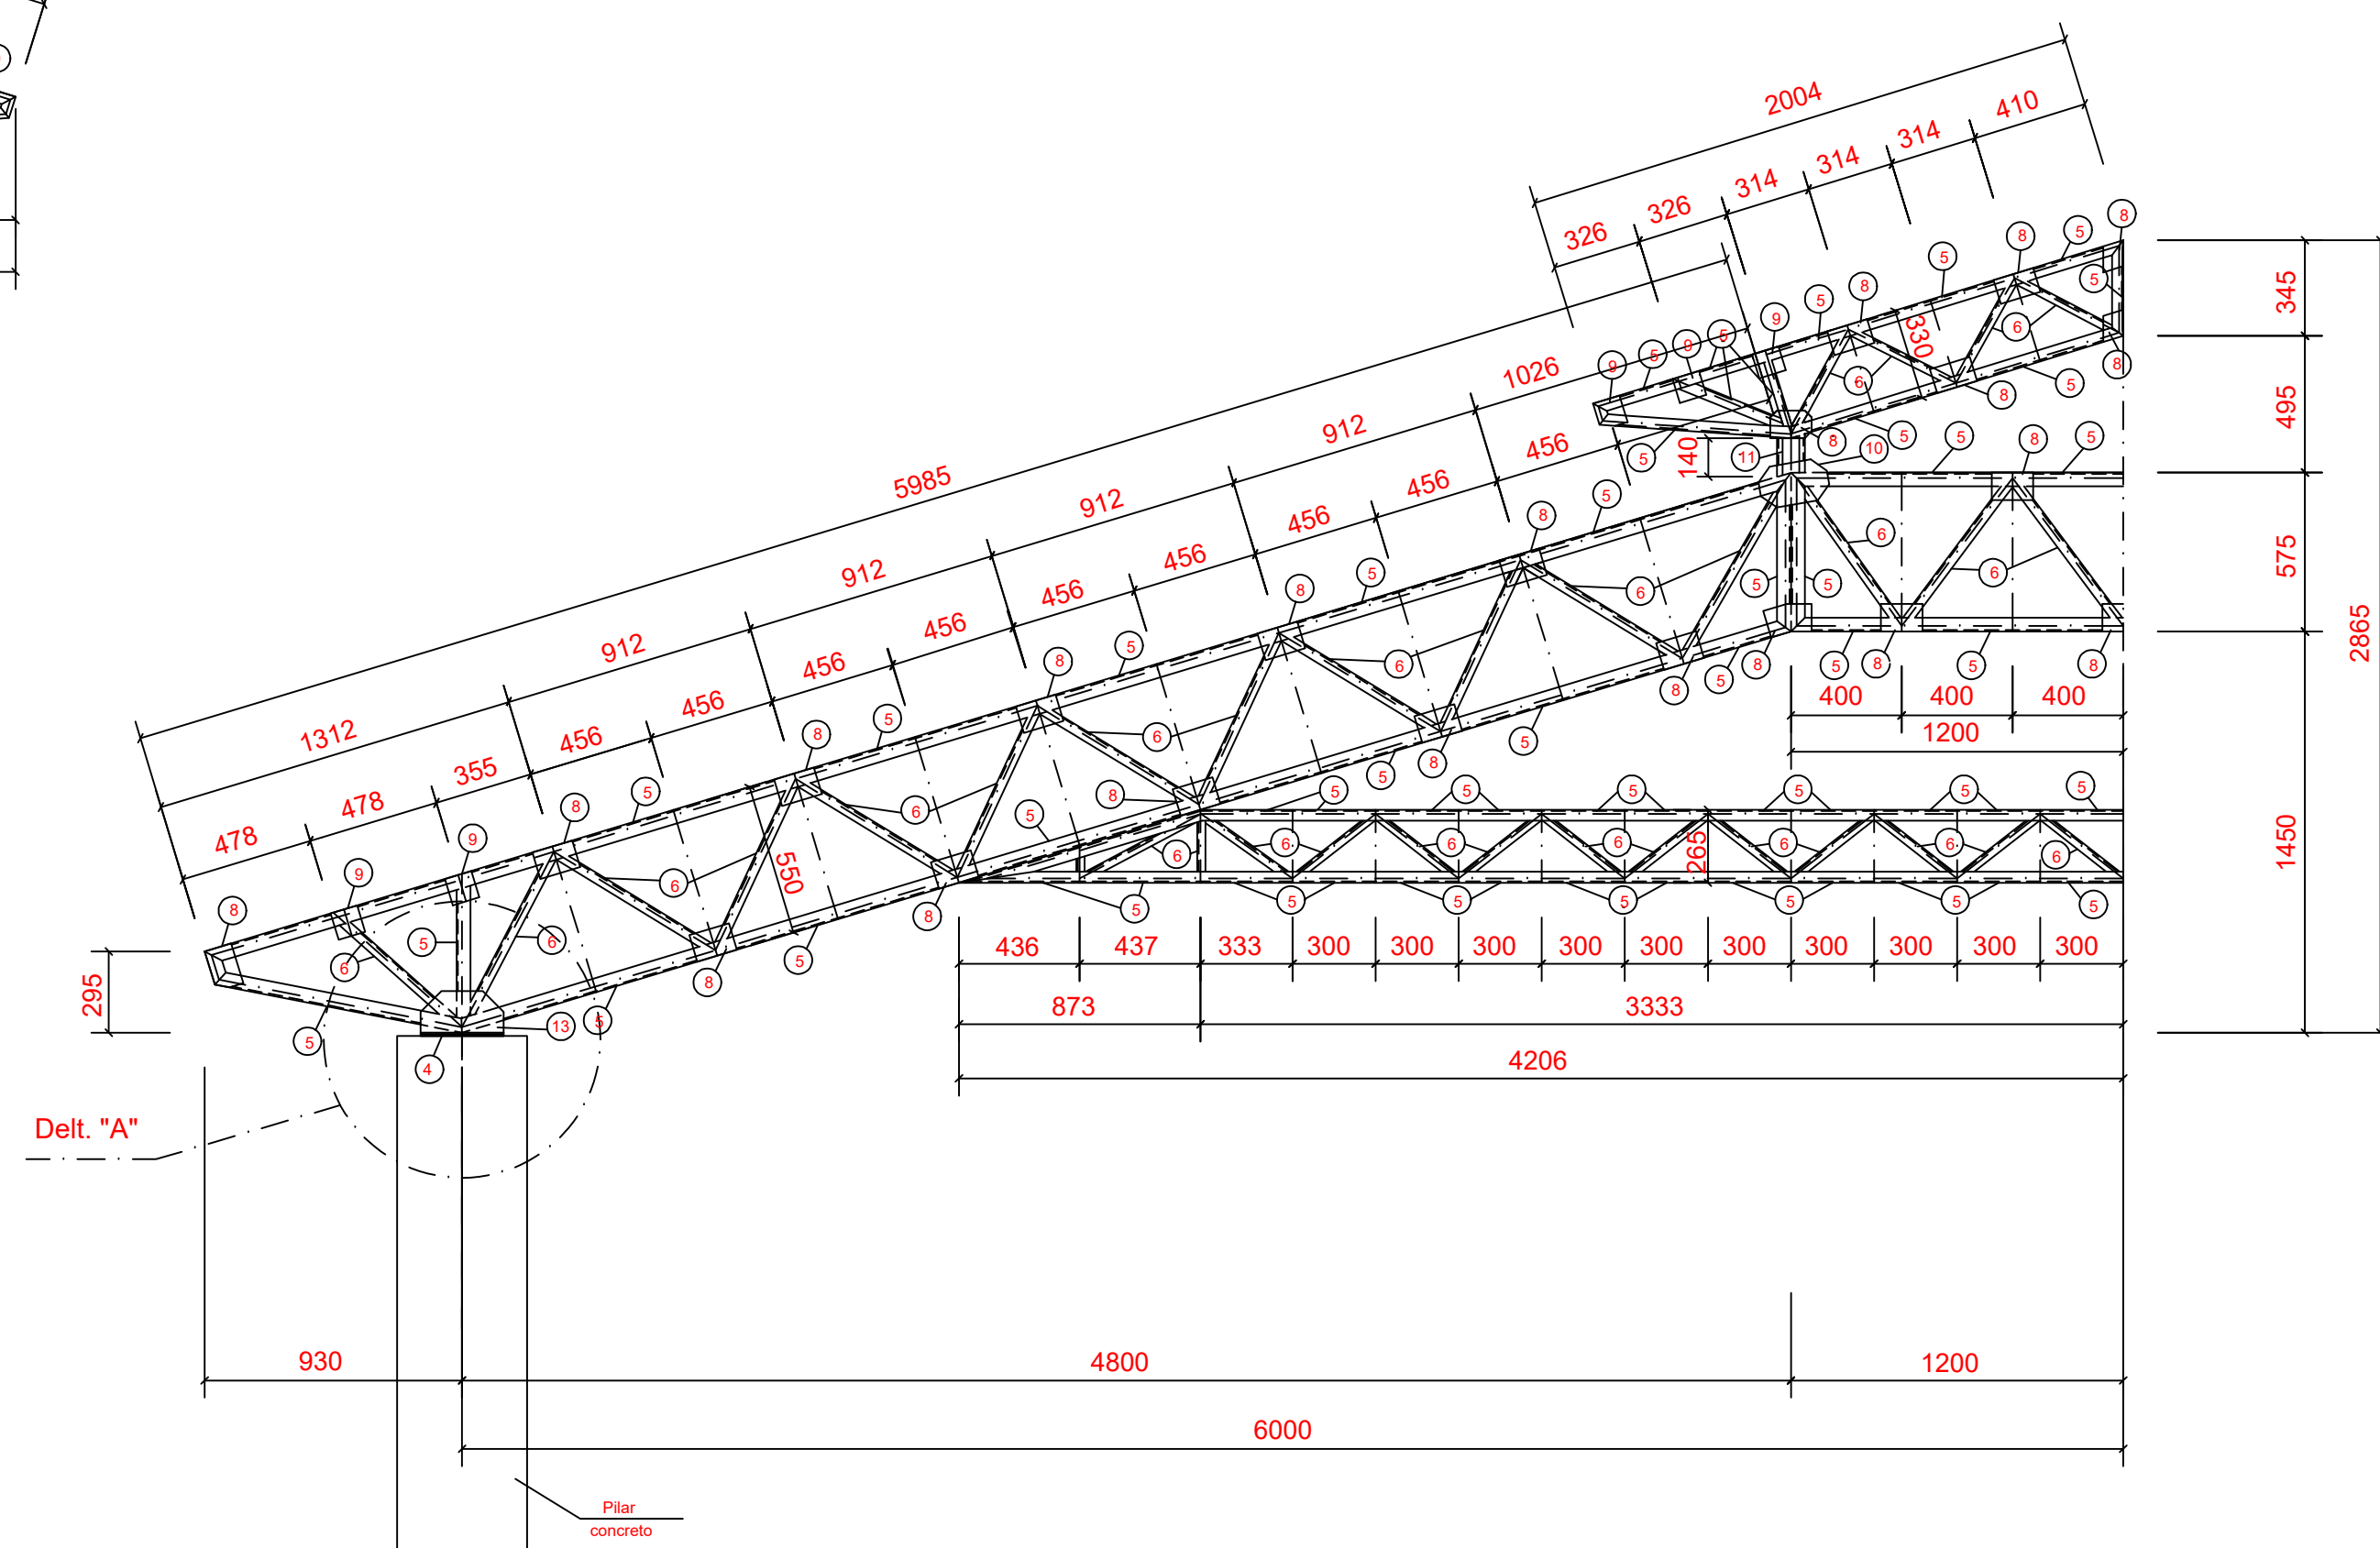

3 MEIA TR2 (x6)
ESCALA 1/25

PROJETO		RESPONSÁVEL TÉCNICO	
		Eng. Mario Marques Ribeiro CREA: MG 48900	
CLIENTE			
			
EMPREENDIMENTO			
IMPLANTAÇÃO DA ESCOLA NOVA			
ENDEREÇO		DISCIPLINA	
RUA 06, S/N - B. Luiz Rennó Mendes. SANTA RITA DO SAPUCAÍ - MINAS GERAIS		SMT	
ASSUNTO		FASE DO PROJETO	
BLOCO A: ADMINISTRATIVO DETALHE TRELIÇA TR1, TR2, TR3		EXECUTIVO	
DATA INICIAL		FOLHA Nº:	
17/10/2019		03/25	
ESCALA	INDICADA	REVISÃO	ARQUIVO
		R00	FAPEPE-DAC-PMSRS-ESC-PE-MET-R00-03-25 - NVV.DWG