




1 DETALHE TERÇA T1 (x88)
SEM ESCALA

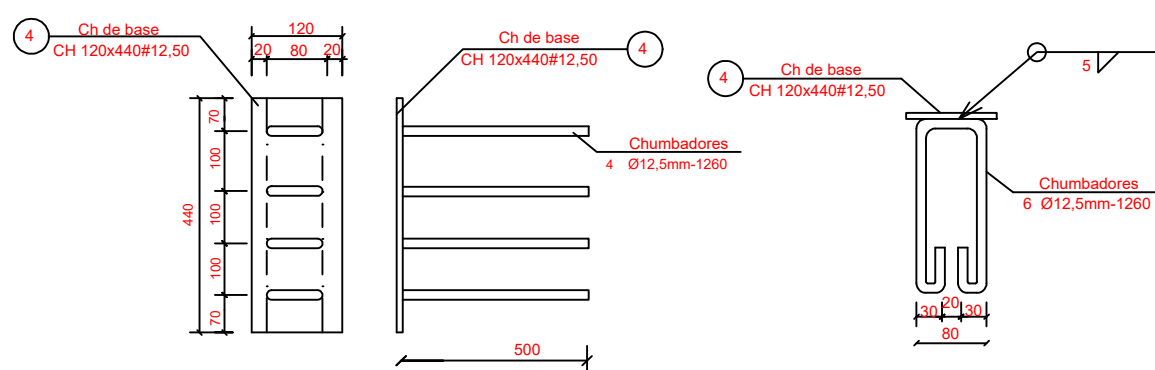


2 CHAPA DE BASE (x10)
SEM ESCALA

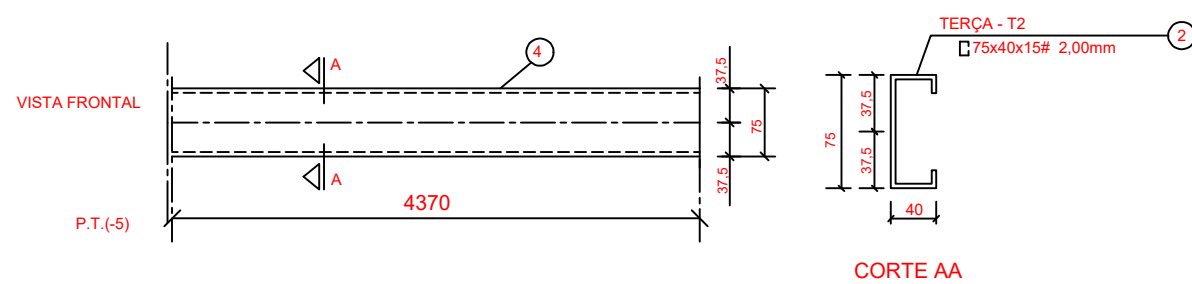

3 DETALHE TERÇA T2 (x88)
SEM ESCALA

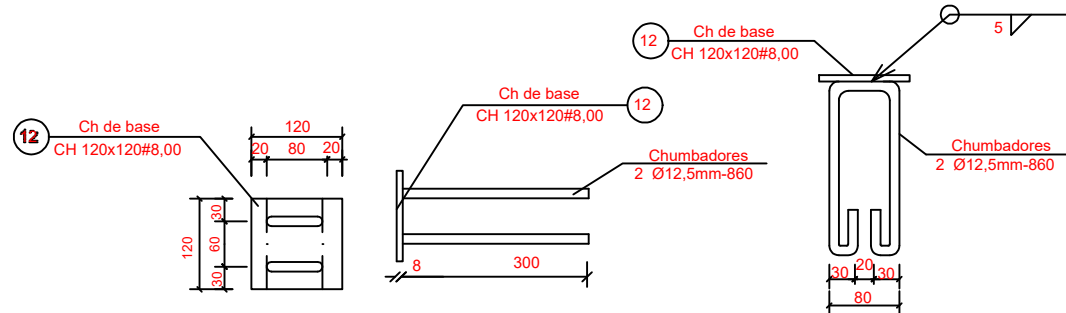


4 CHAPA DE BASE (x6)
SEM ESCALA

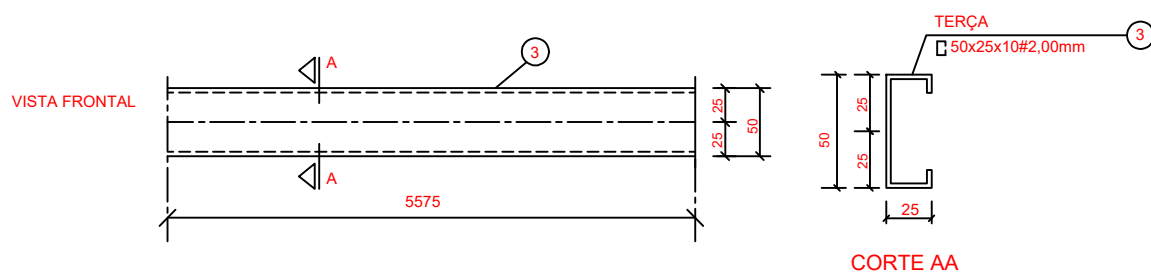


5 DETALHE TERÇA T3 (x12)
SEM ESCALA

LISTA DE MATERIAIS

POS.	NOME	TIPO	QUANT	COMP. UNIT	COMP. TOT	PESO UNIT	PESO TOTAL
01	Terça - T1	75x40x15 # 2,00	88	3590	-	9,12	803
02	Terça - T2	75x40x15 # 2,00	88	4370	-	11,10	977
03	Terça - T3	50x25x10 # 2,00	12	5575	-	8,75	105
04	Chapa de base	Ch 120x440 # 12,50	10	-	-	5,26	53
05	Banzo	150x50 # 2,65	90	3000	-	15,00	1350
06	Montante / Diagonal	50x50 # 2,65	54	3000	-	12,81	692
07	Ref. Diagonal	50x50 # 2,65	140	135	-	0,29	41
08	Chapa de Reforço	Ch 100x120 # 2,00	428	-	-	0,18	79
09	Chapa de Reforço	Ch 100x100 # 2,00	20	-	-	0,16	22
10	Chapa de Reforço	Ch 250x150 # 3,00	08	-	-	0,92	19
11	Pilarete	150x80x20 # 3,00	08	140	-	2,00	16
12	Chapa de base	Ch 100x120 # 8,00	06	-	-	0,90	6
13	Chapa de apoio	Ch 120x150 # 8,00	20	-	-	1,12	23
14	Chapa de apoio	Ch 120x120 # 6,35	12	-	-	0,72	9
SUB-TOTAL (KG)						4.195,00	
TOTAL + 10% perda						4.600,00	

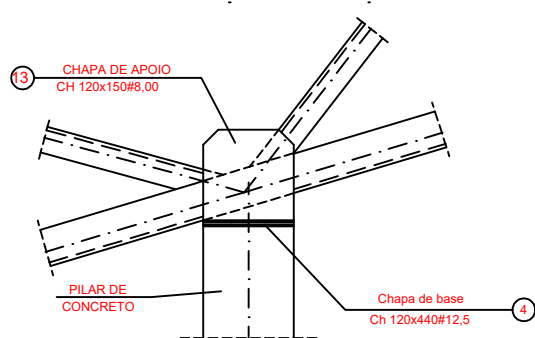

6 DETALHE A
ESCALA 1/10

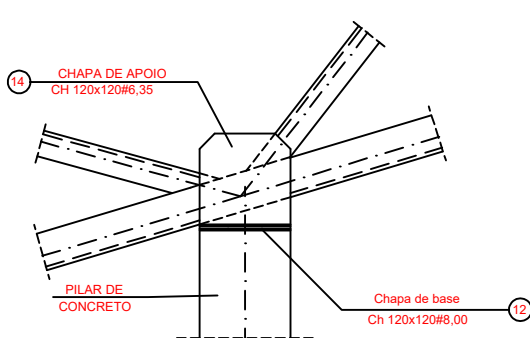

7 DETALHE B
ESCALA 1/10



PROJETO		RESPONSÁVEL TÉCNICO	
		Eng. Mario Marques Ribeiro CREA: MG 48900/D	
CLIENTE			
PREFEITURA SANTA RITA DO SAPUCAÍ - MG			
EMPREENDIMENTO			
IMPLANTAÇÃO DA ESCOLA NOVA			
ENDEREÇO		DISCIPLINA	
RUA 06, S/N - B. Luiz Rennó Mendes. SANTA RITA DO SAPUCAÍ - MINAS GERAIS		SMT	
ASSUNTO		FASE DO PROJETO	
BLOCO A: ADMINISTRATIVO DETALHE TERÇAS E DOS APOIOS LISTA DE MATERIAL		EXECUTIVO	
DATA INICIAL		FOLHA Nº:	
17/10/2019		04/25	
ESCALA	REVISÃO	ARQUIVO	
INDICADA	R00	FAPEPE-DAC-PMSRS-ESC-PE-MET-R00-04-25 - NVV.DWG	