




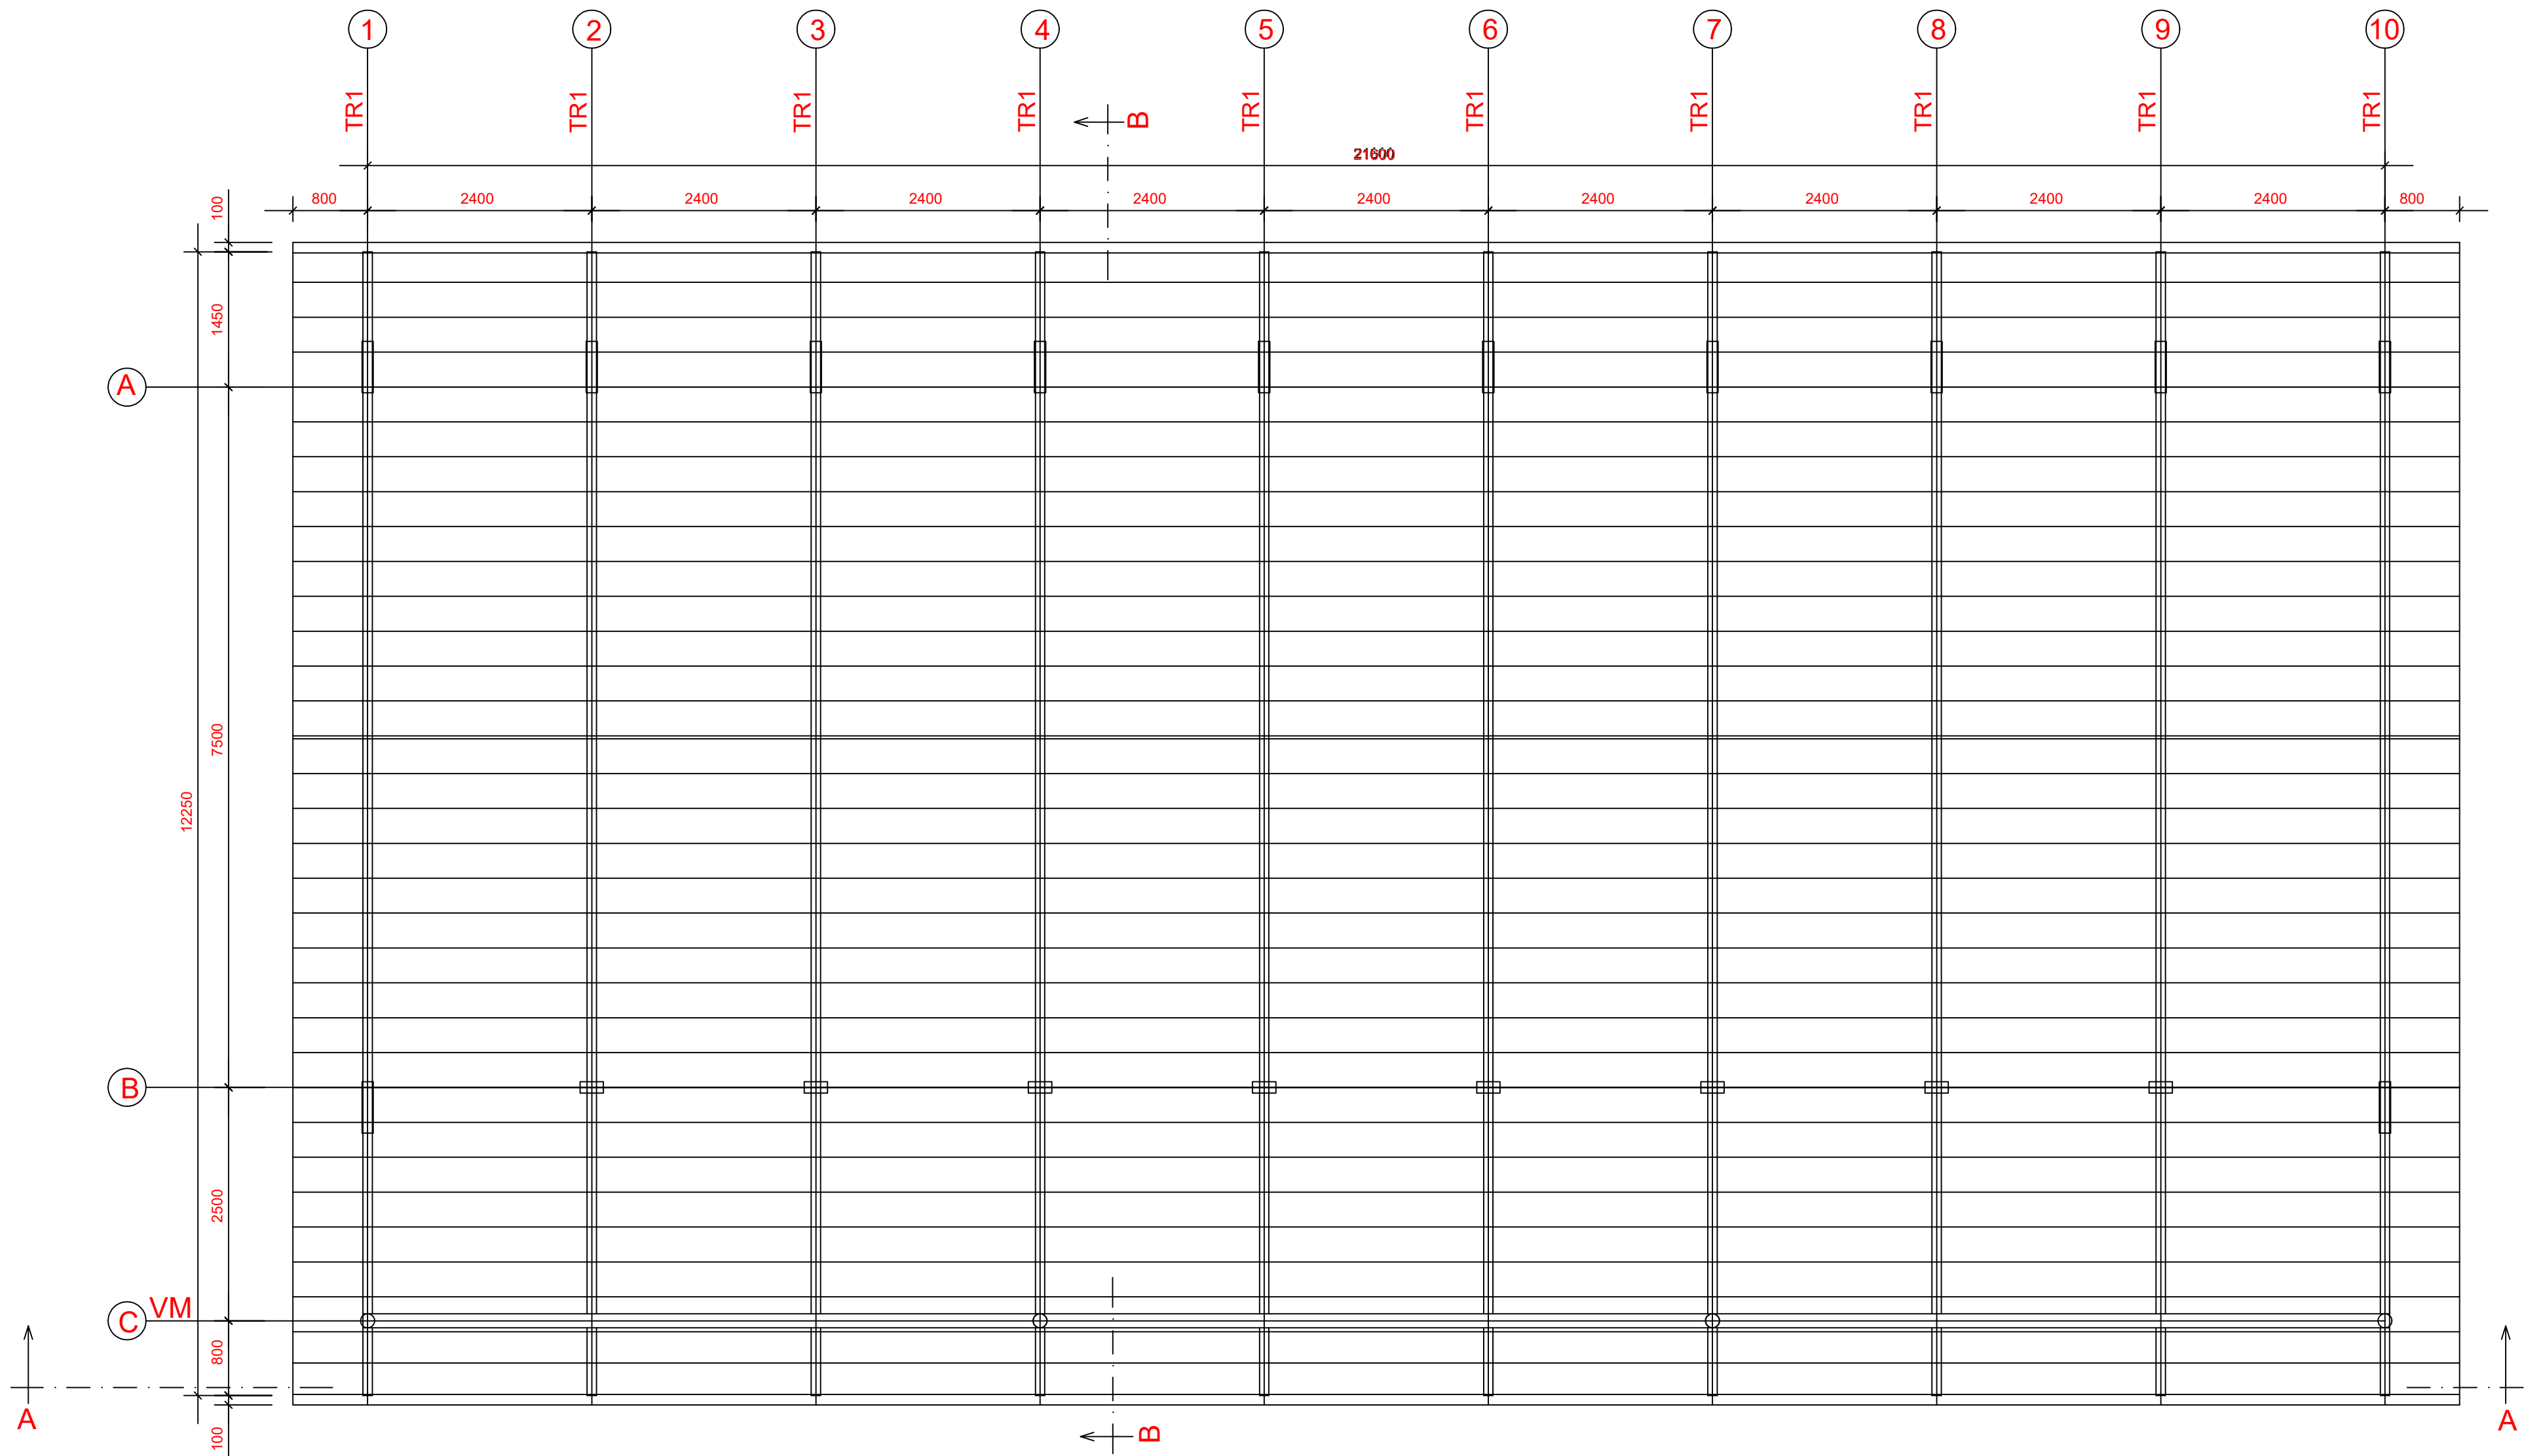

1 ESQUEMA GERAL DA ESTRUTURA
ESCALA 1/75

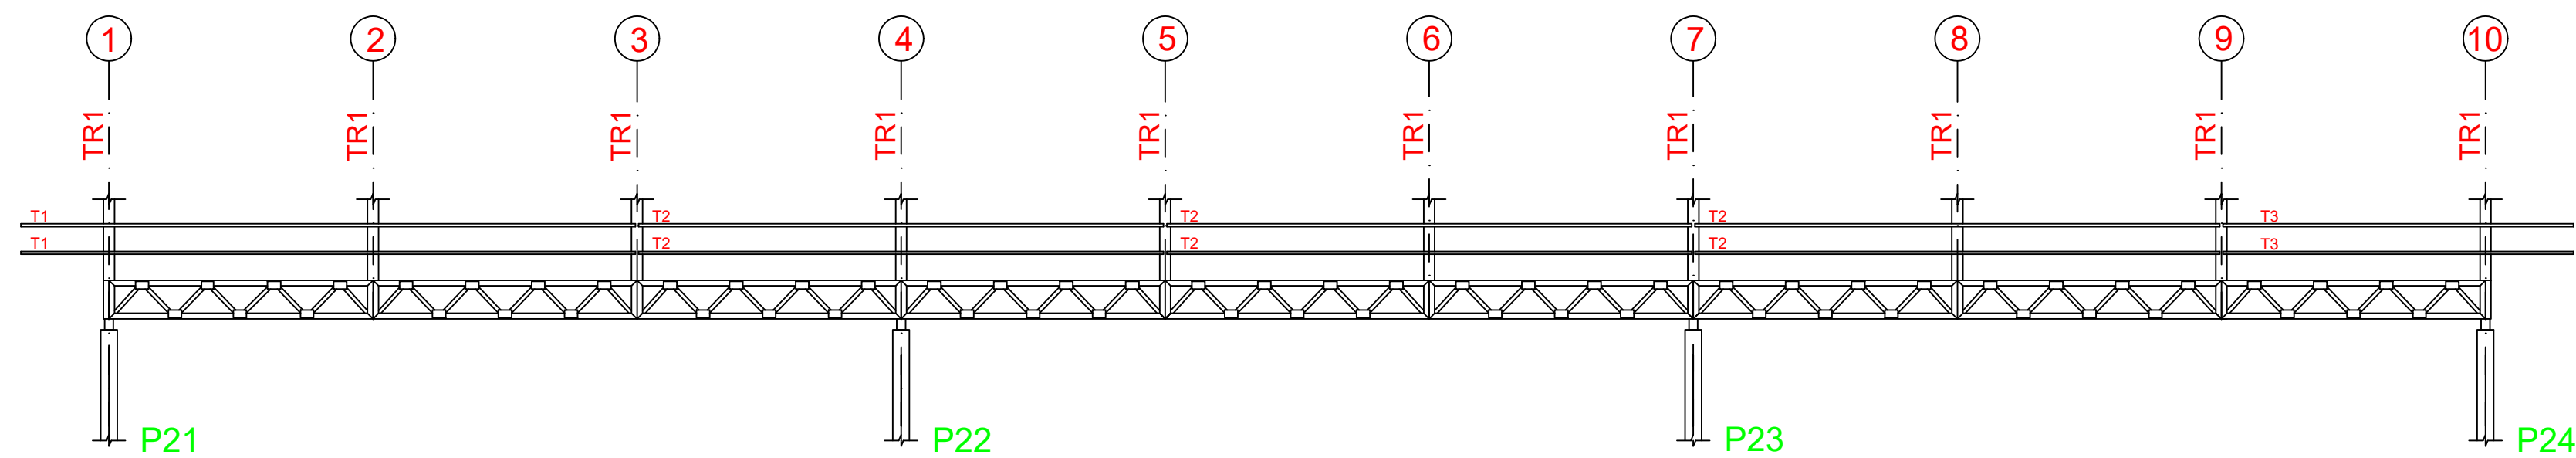

2 CORTE AA
ESCALA 1/75

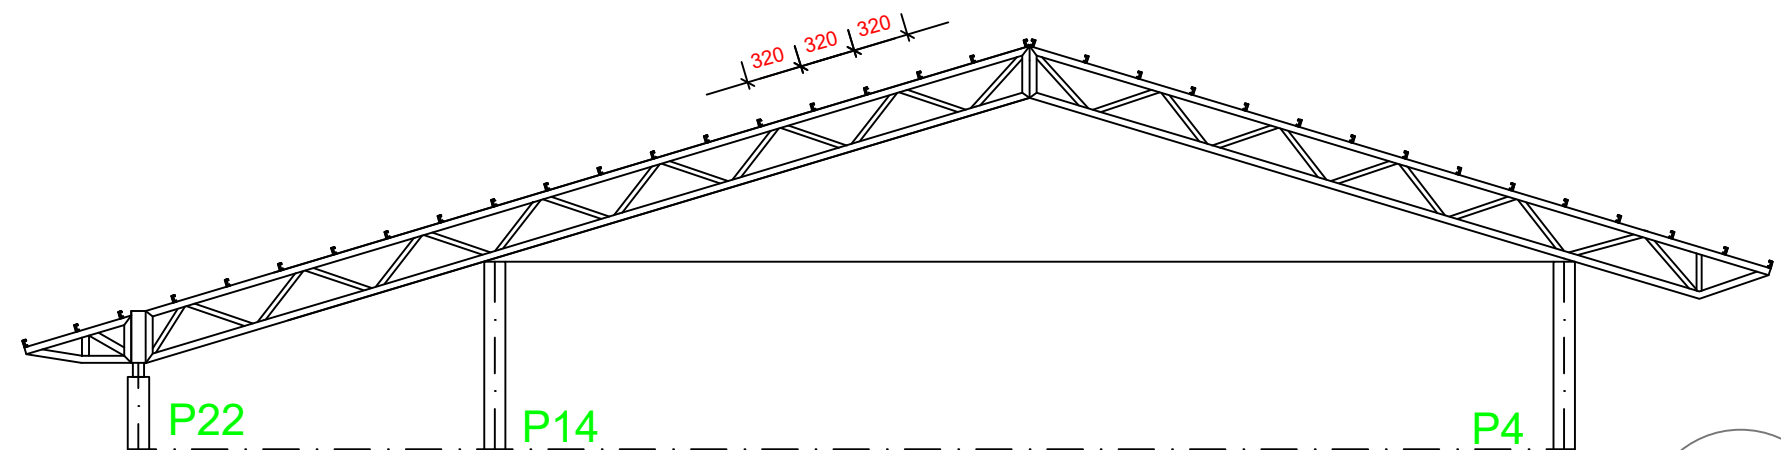

3 CORTE BB
ESCALA 1/75

PROJETO		RESPONSÁVEL TÉCNICO	
		Eng. Mario Marques Ribeiro CREA: MG 48900/D	
CLIENTE			
			
EMPREENDIMENTO			
IMPLANTAÇÃO DA ESCOLA NOVA			
ENDEREÇO		DISCIPLINA	
RUA 06, S/N - B. Luiz Rennó Mendes. SANTA RITA DO SAPUCAÍ - MINAS GERAIS		SMT	
ASSUNTO		FASE DO PROJETO	
BLOCO B: PEDAGÓGICO ESQUEMA GERAL DA ESTRUTURA CORTE AA - CORTE BB		EXECUTIVO	
DATA INICIAL		ESCALA	REVISÃO
17/10/2019		INDICADA	R00
		ARQUIVO	
		FAPEPE-DAC-PMSRS-ESC-PE-MET-R00-06-25 - NVV.DWG	
		FOLHA Nº	
		06/25	