




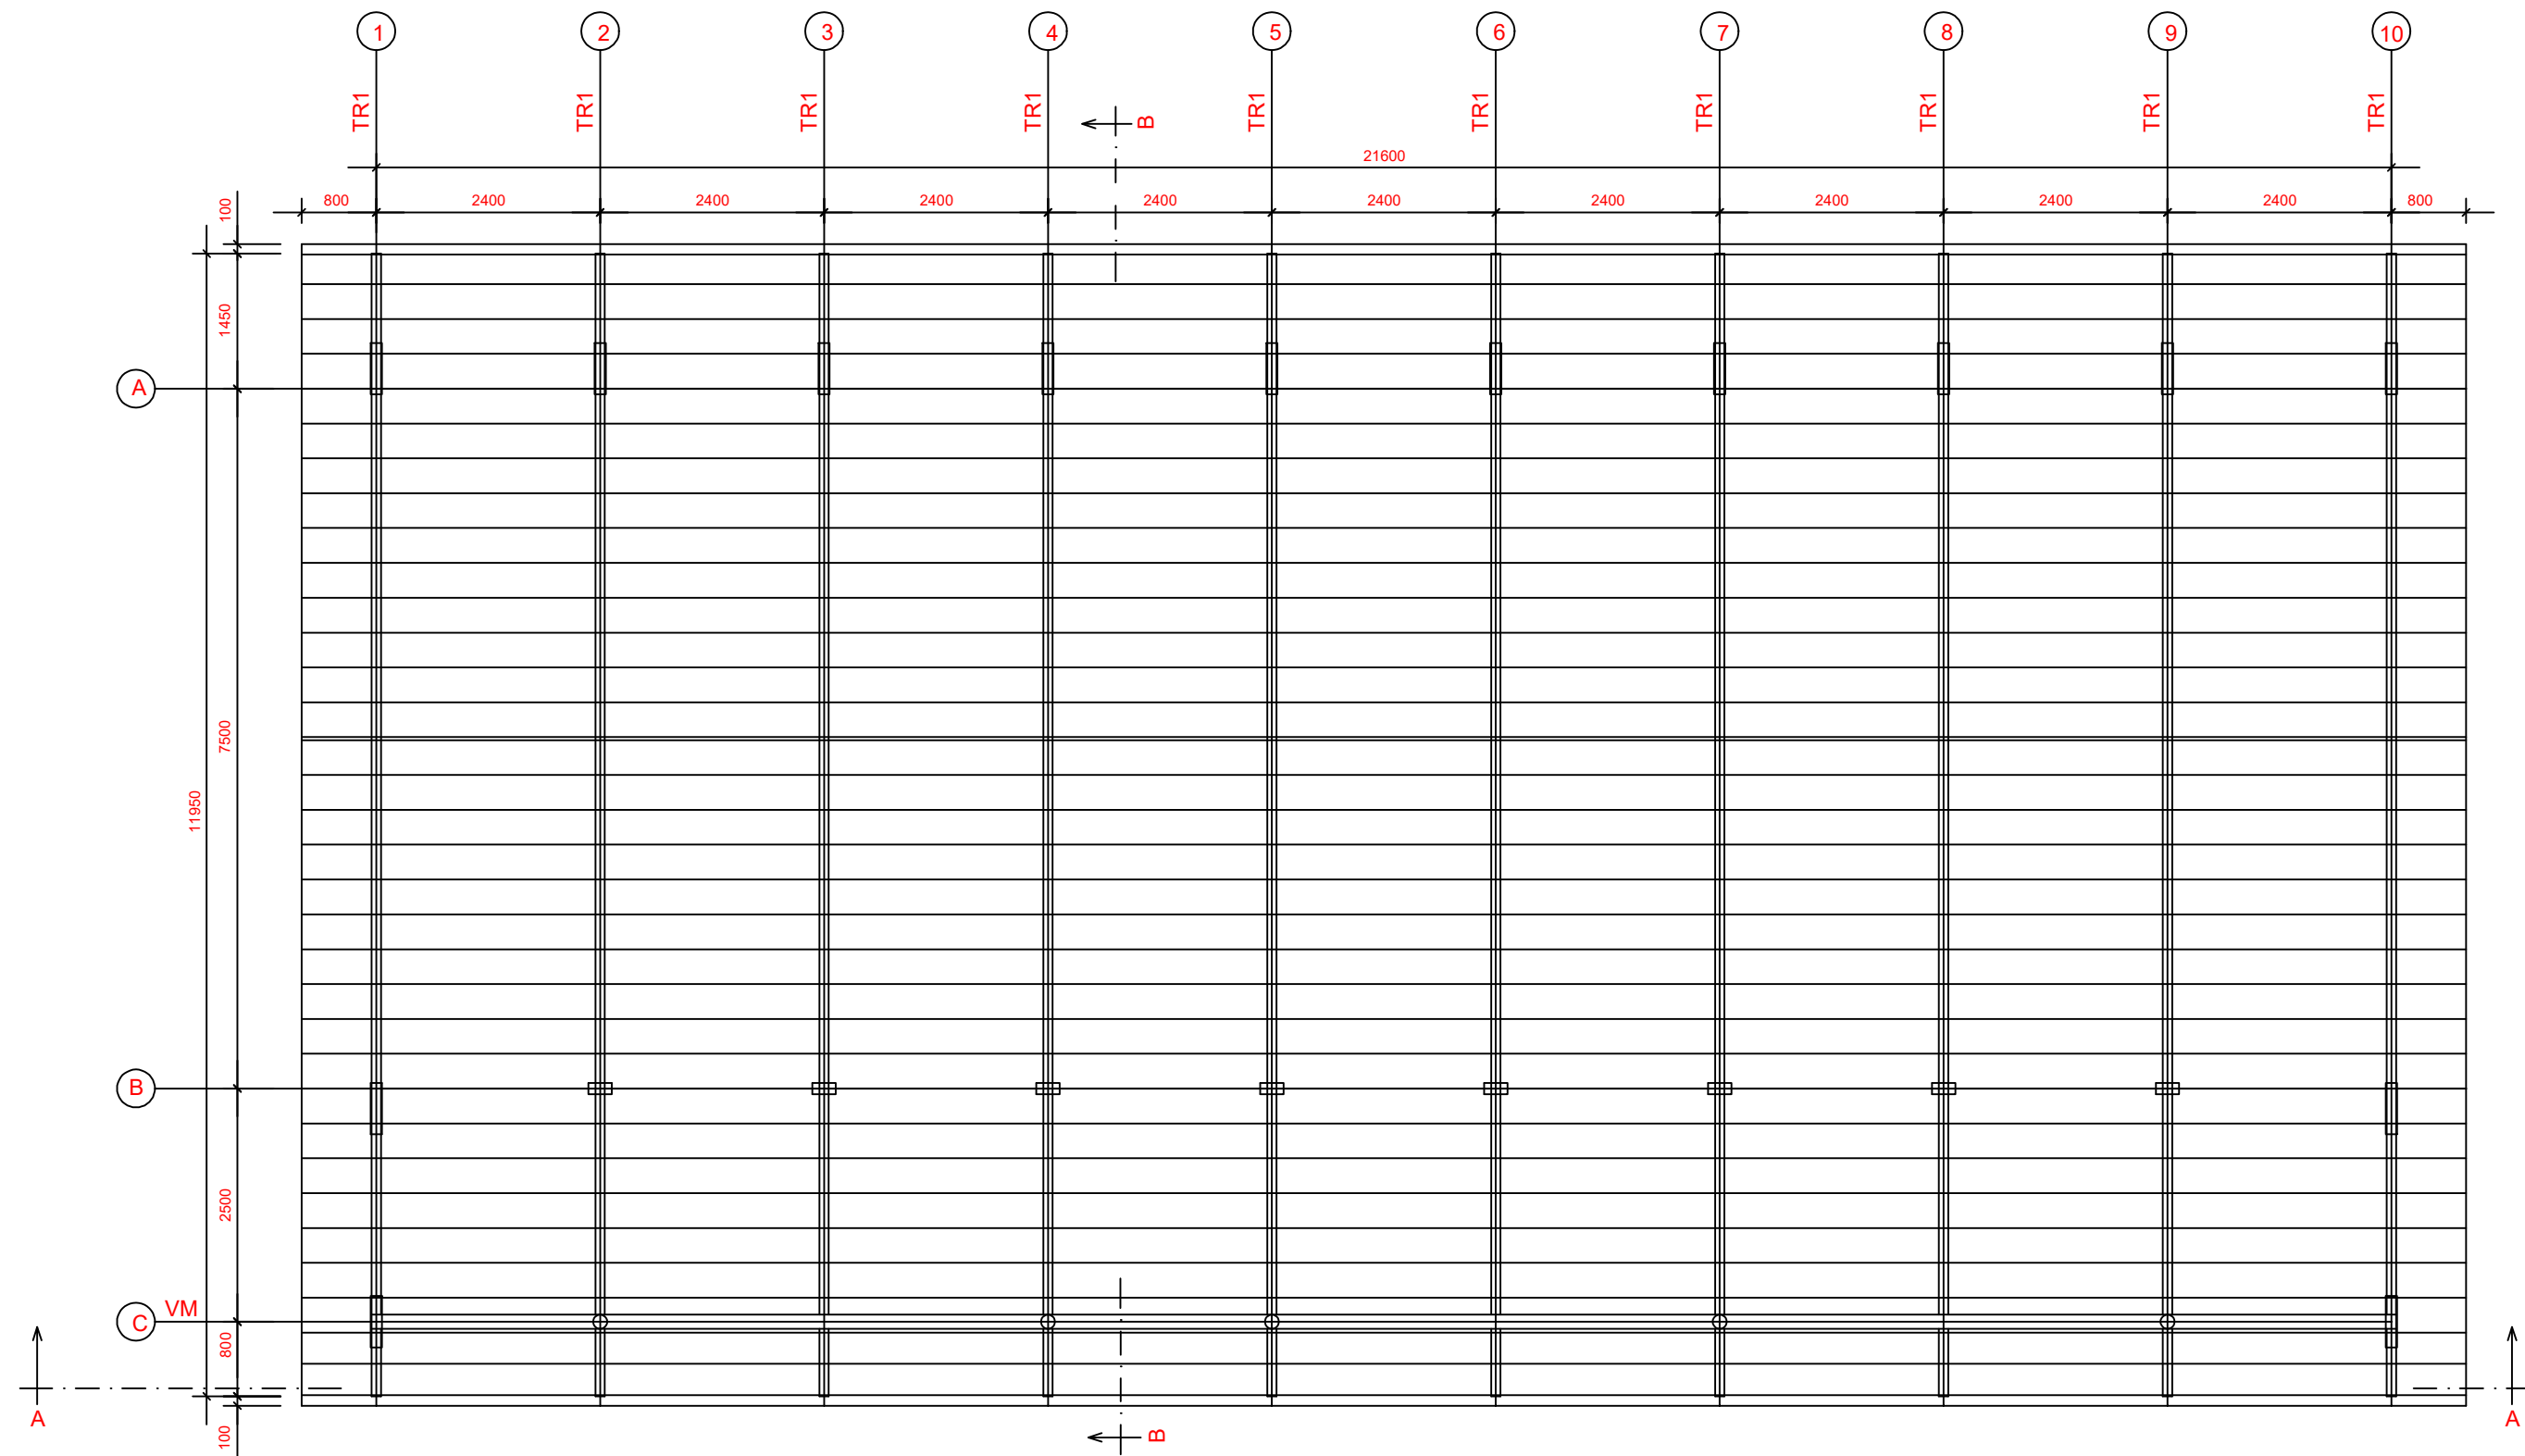

1 ESQUEMA GERAL DA ESTRUTURA
ESCALA 1/75

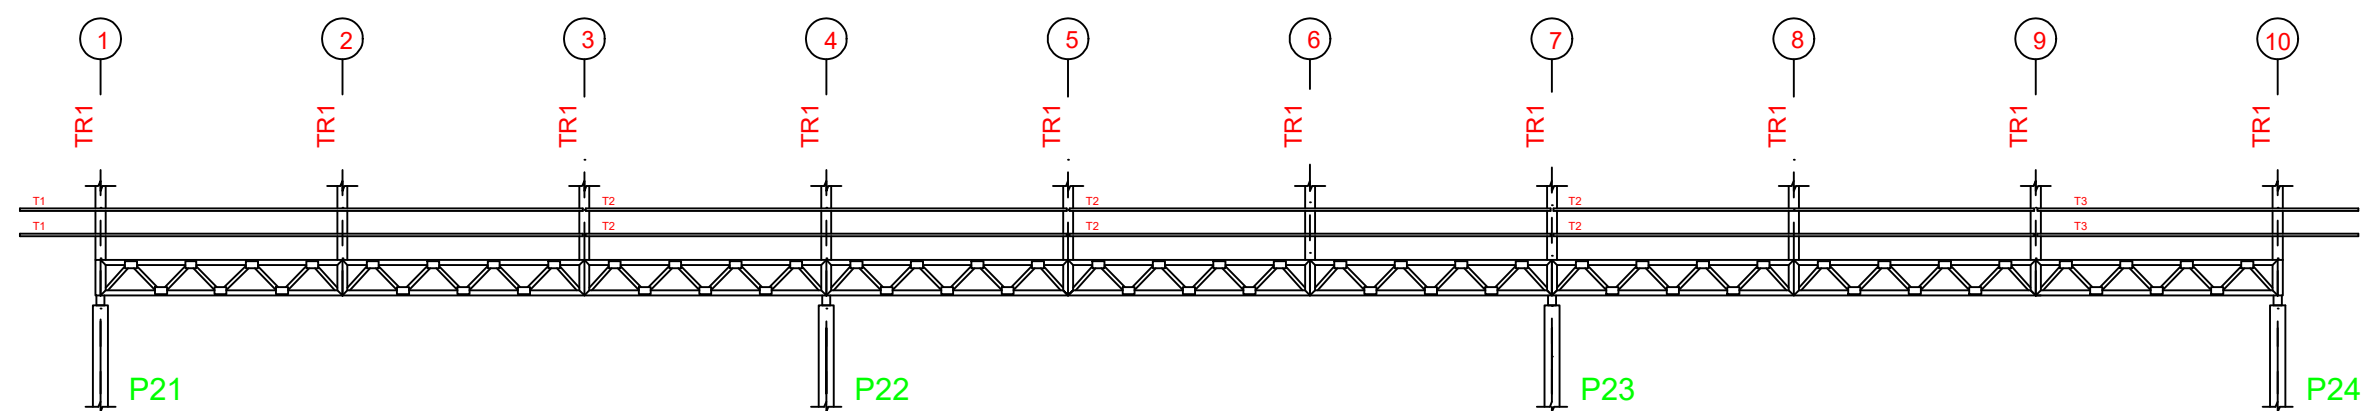

2 CORTE AA
ESCALA 1/75

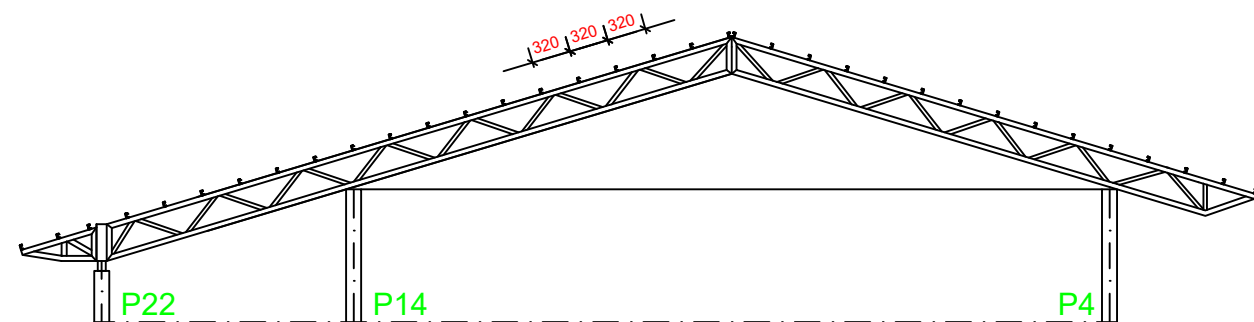

3 CORTE BB
ESCALA 1/75

PROJETO		RESPONSÁVEL TÉCNICO	
		Eng. Mario Marques Ribeiro CREA: MG 48900/D	
CLIENTE			
			
EMPREENDIMENTO			
IMPLANTAÇÃO DA ESCOLA NOVA			
ENDEREÇO		DISCIPLINA	
RUA 06, S/N - B. Luiz Rennó Mendes. SANTA RITA DO SAPUCAÍ - MINAS GERAIS		SMT	
ASSUNTO		FASE DO PROJETO	
BLOCO C: PEDAGÓGICO ESQUEMA GERAL DA ESTRUTURA CORE AA - CORTE BB		EXECUTIVO	
DATA INICIAL		FOLHA Nº:	
17/10/2019		10/25	
ESCALA	REVISÃO	ARQUIVO	
INDICADA	R00	FAPEPE-DAC-PMSRS-ESC-PE-MET-R00-10-25 - NVV.DWG	