




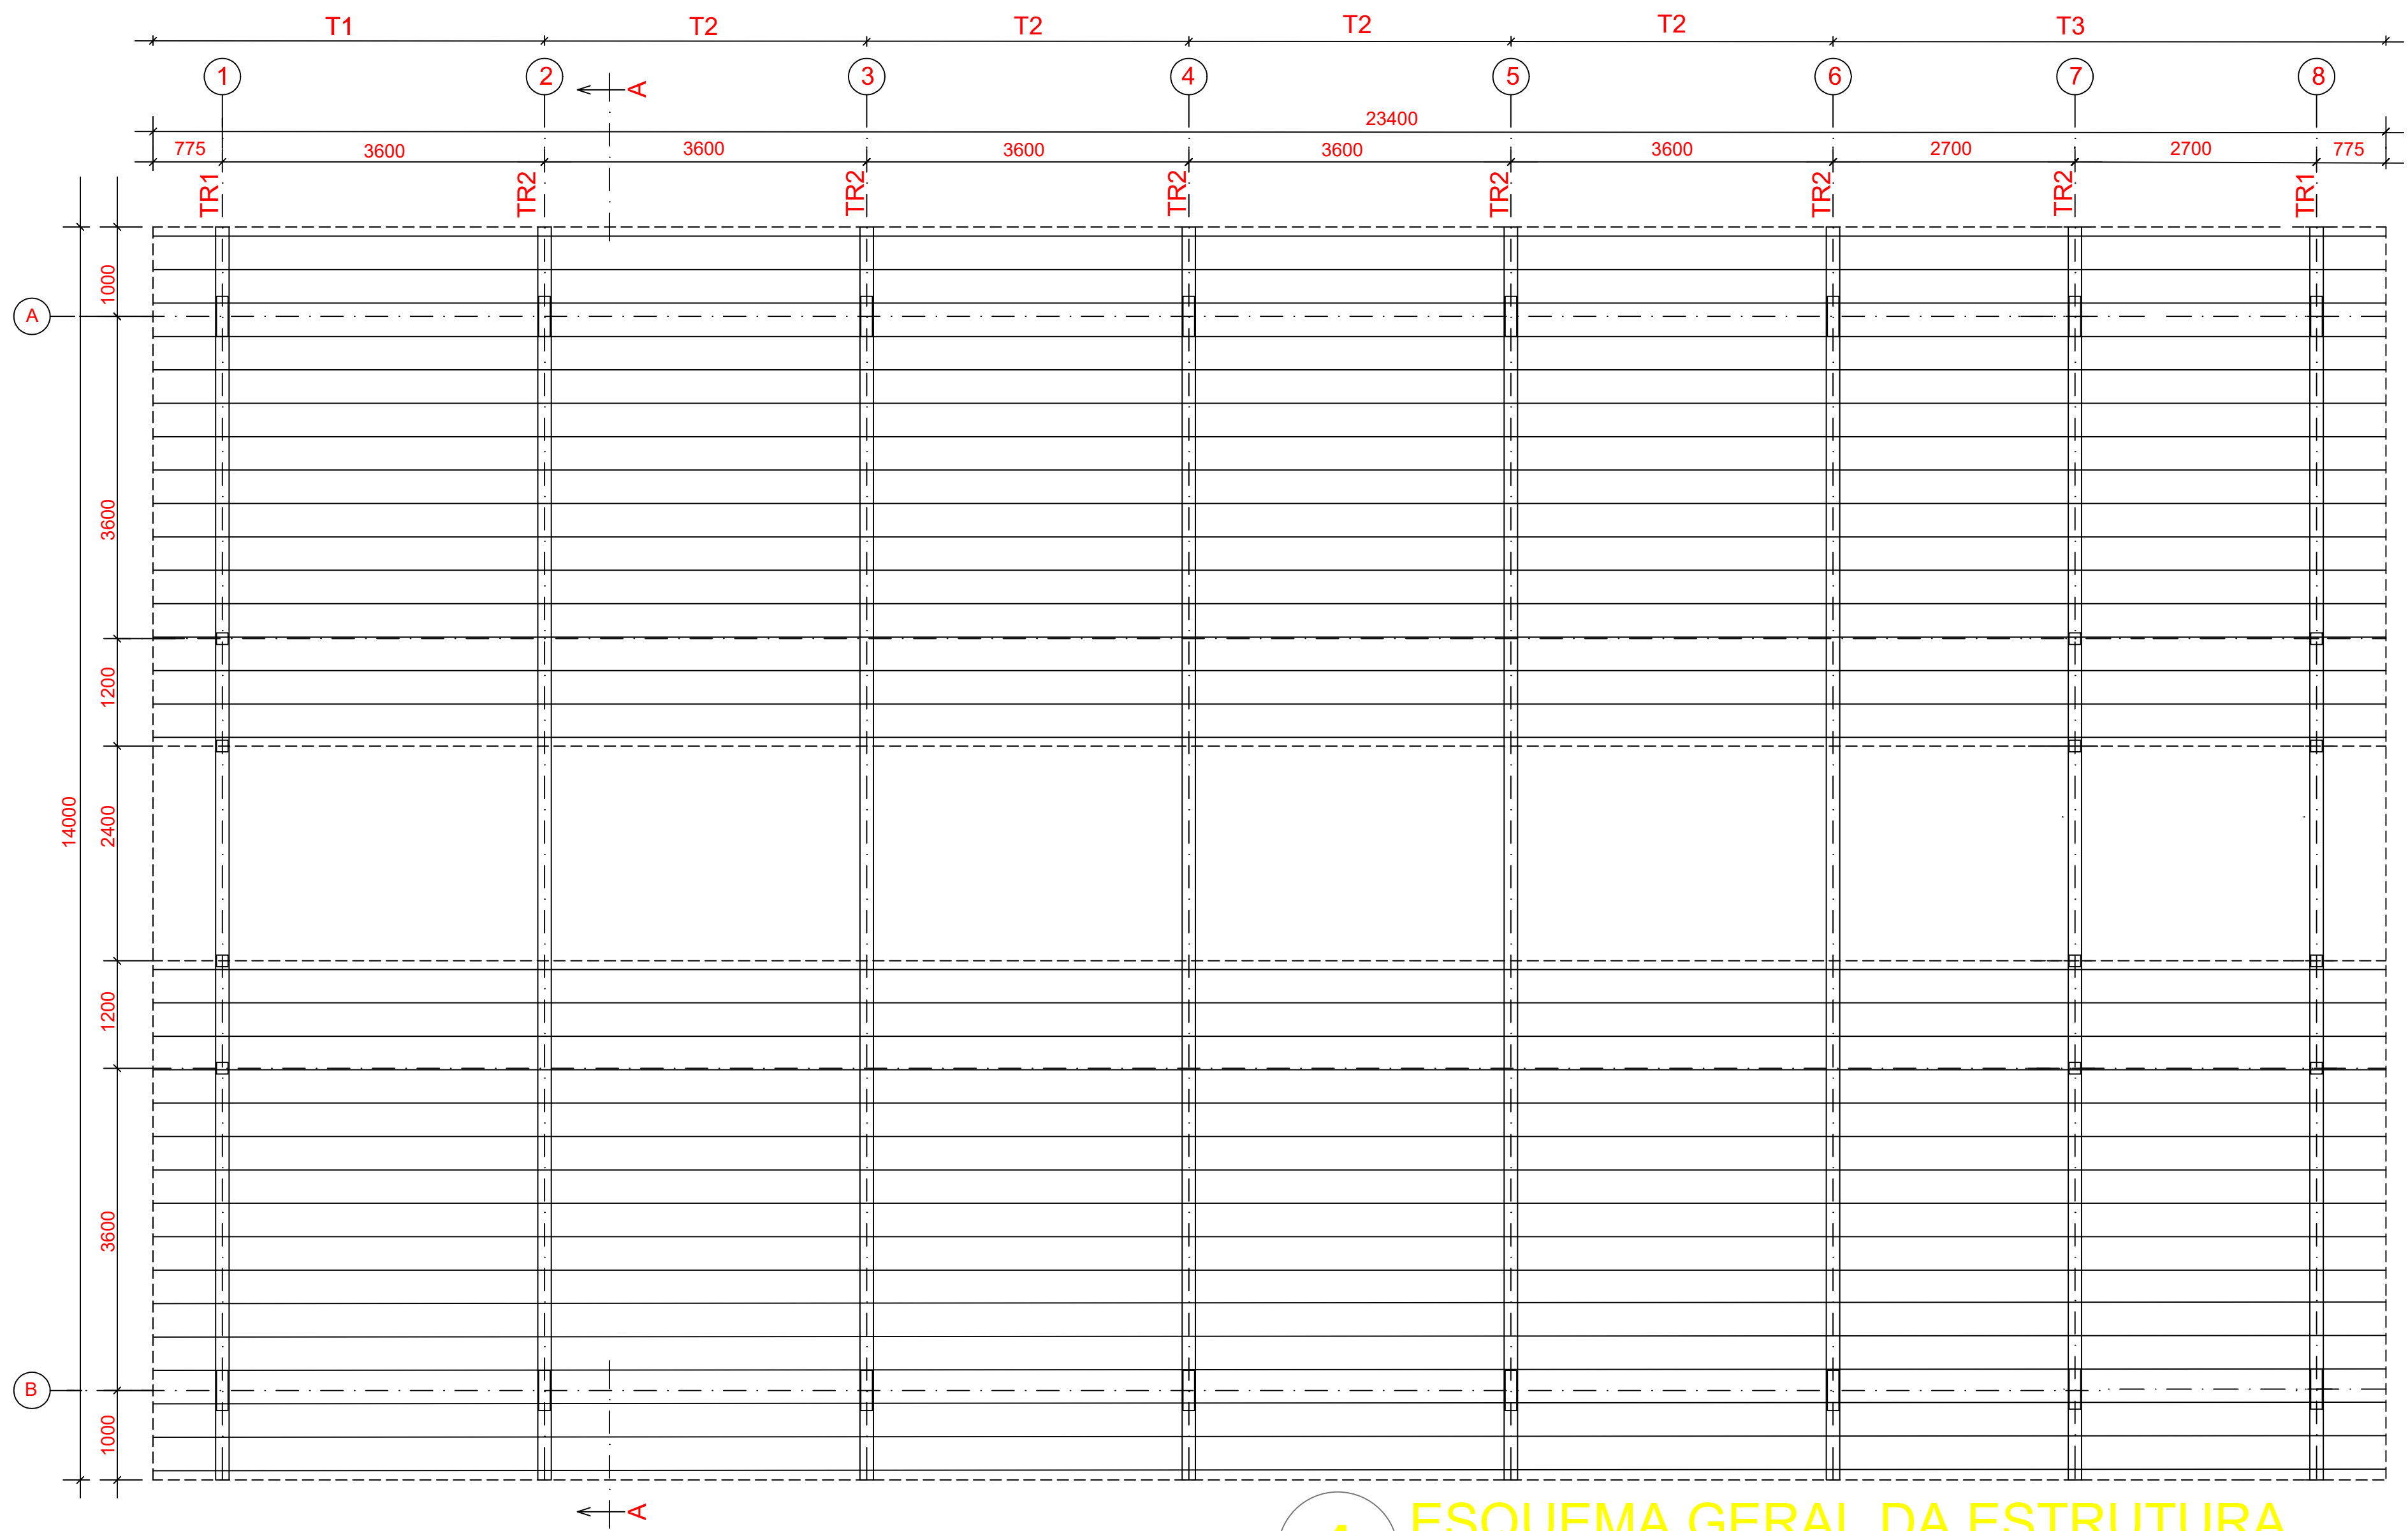

1 ESQUEMA GERAL DA ESTRUTURA
ESCALA 1/75

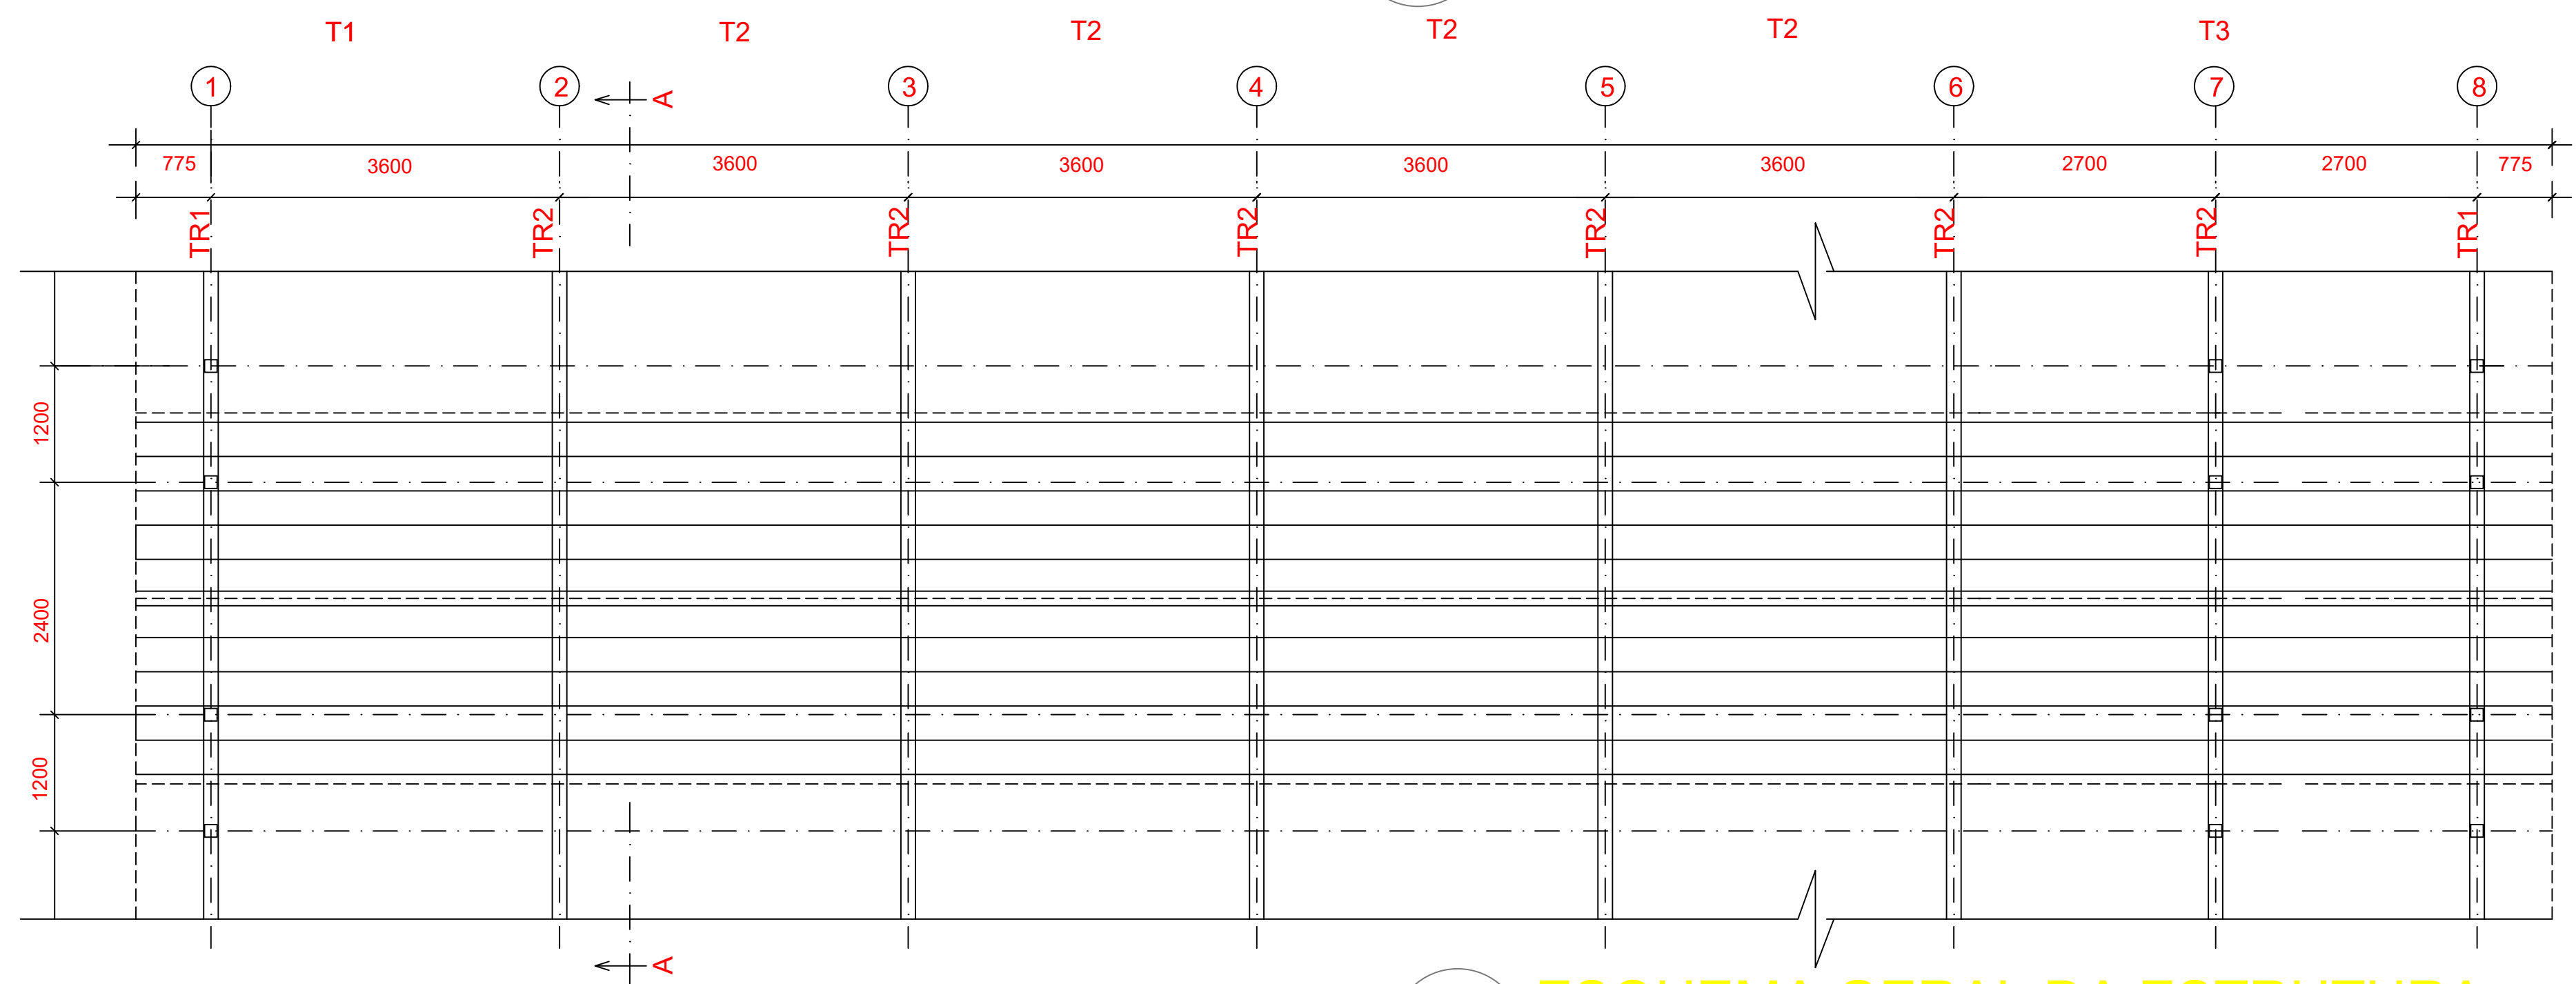

2 ESQUEMA GERAL DA ESTRUTURA
ESCALA 1/75

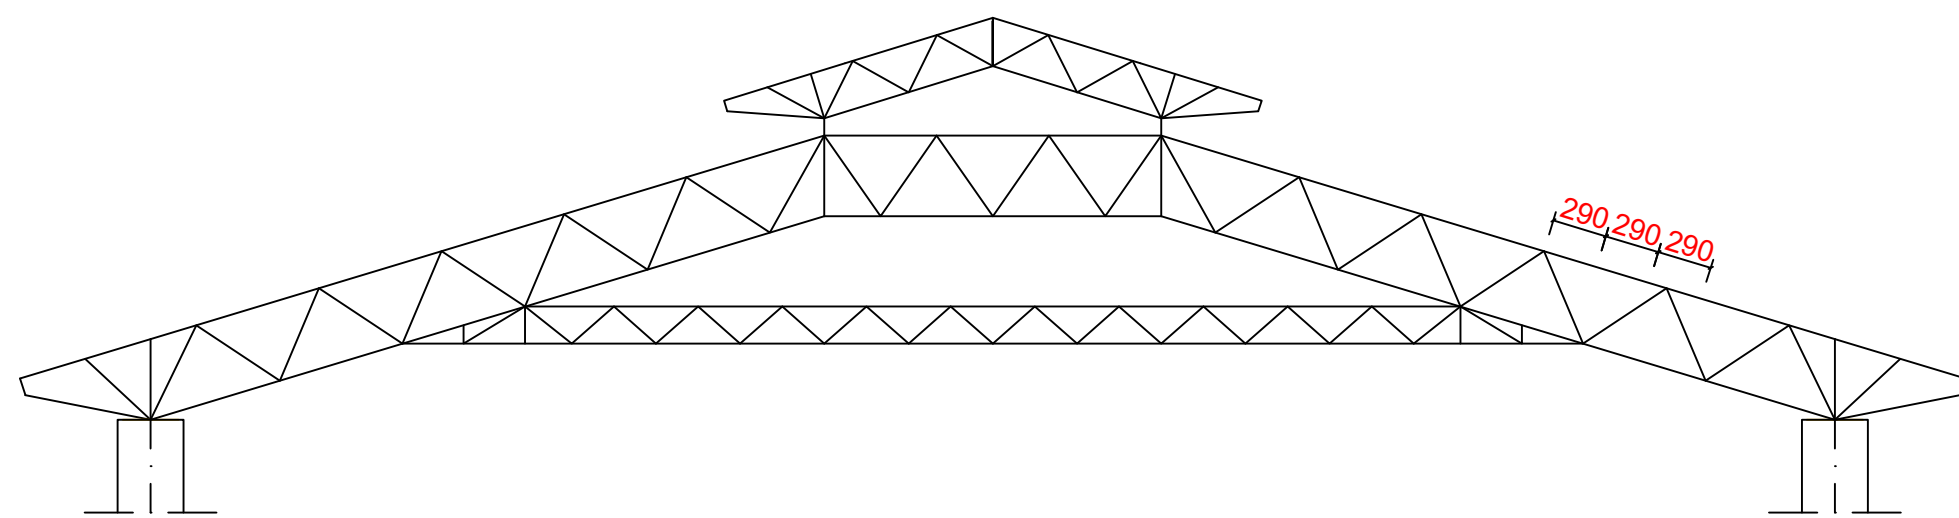

3 CORTE AA (TR2)
ESCALA 1/100

PROJETO		RESPONSÁVEL TÉCNICO	
		Eng. Mario Marques RibeiroCREA: MG 48900/D	
CLIENTE			
EMPREENDIMENTO			
IMPLANTAÇÃO DA ESCOLA NOVA			
ENDEREÇO		DISCIPLINA	
RUA 06, S/N - B. Luiz Rennó Mendes. SANTA RITA DO SAPUCAÍ - MINAS GERAIS		SMT	
ASSUNTO		FASE DO PROJETO	
BLOCO D: SERVIÇO ESQUEMA GERAL DA ESTRUTURA CORTE AA		EXECUTIVO	
FOLHA Nº:			
14/25			
DATA INICIAL	ESCALA	REVISÃO	ARQUIVO
17/10/2019	INDICADA	R00	FAPEPE-DAC-PMSRS-ESC-PE-MET-R00-14-25 - NVV.DWG