



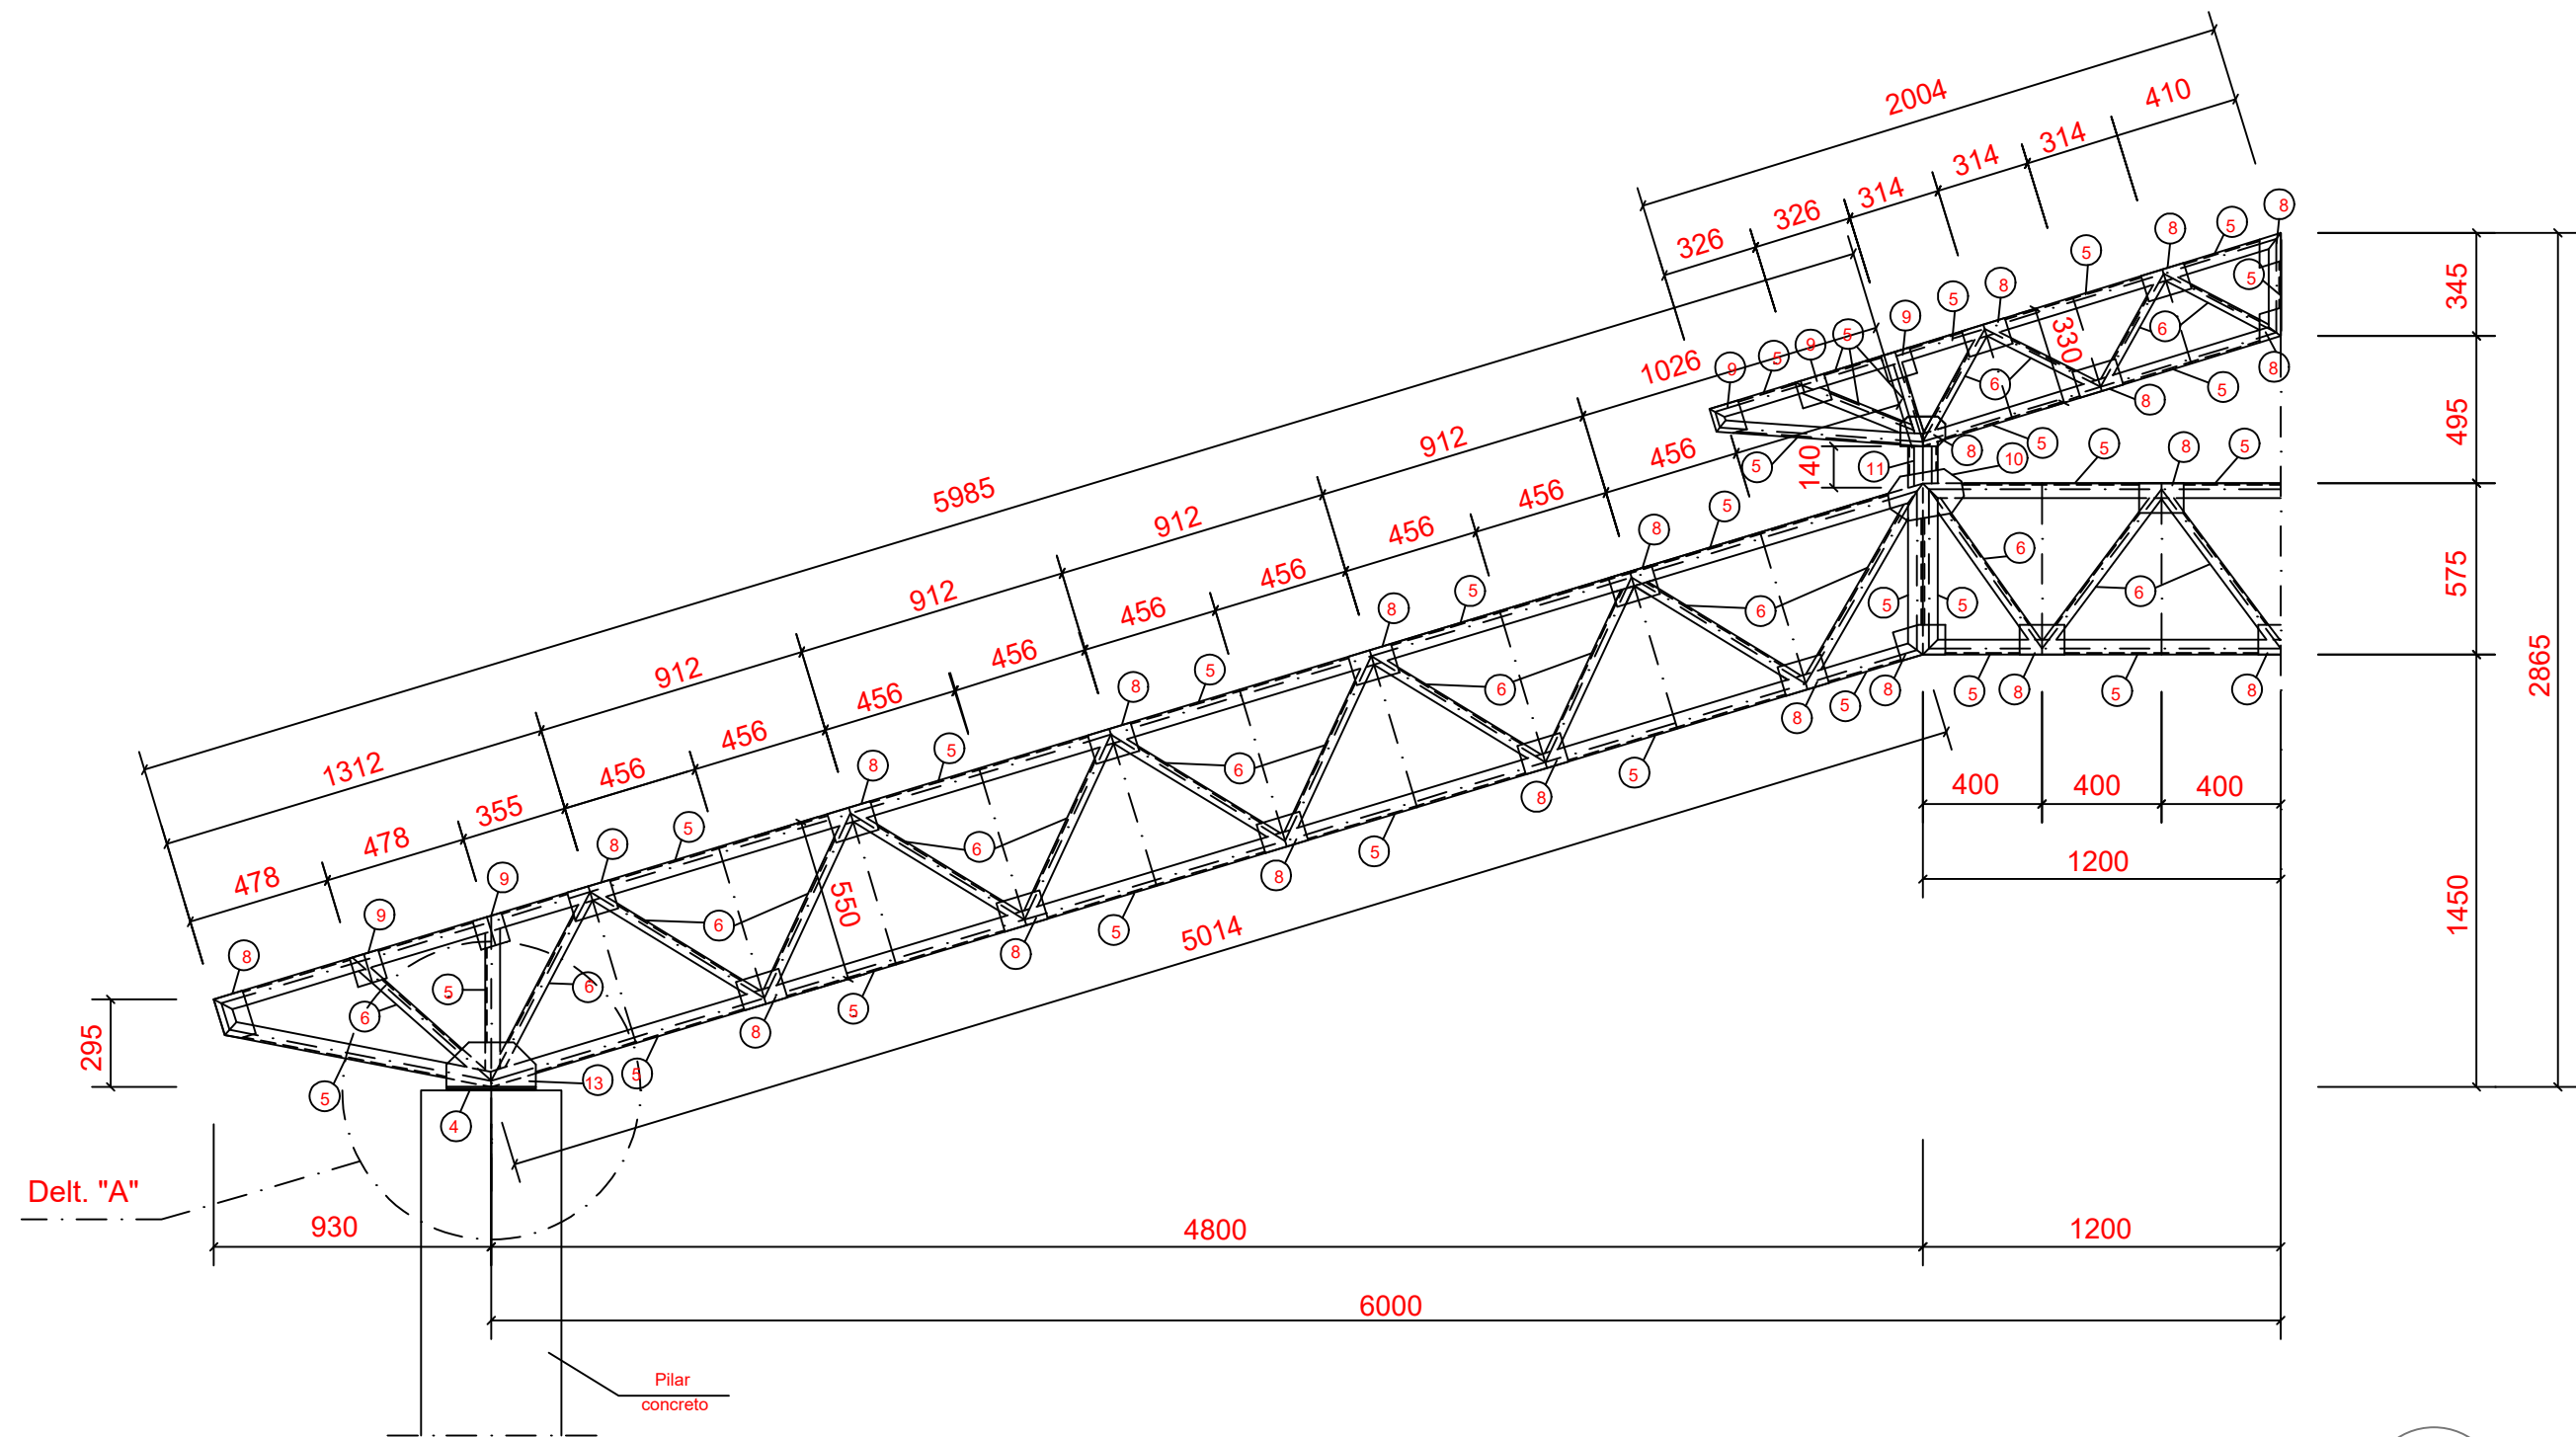

1 MEIA TR1 (x4)
ESCALA 1/25

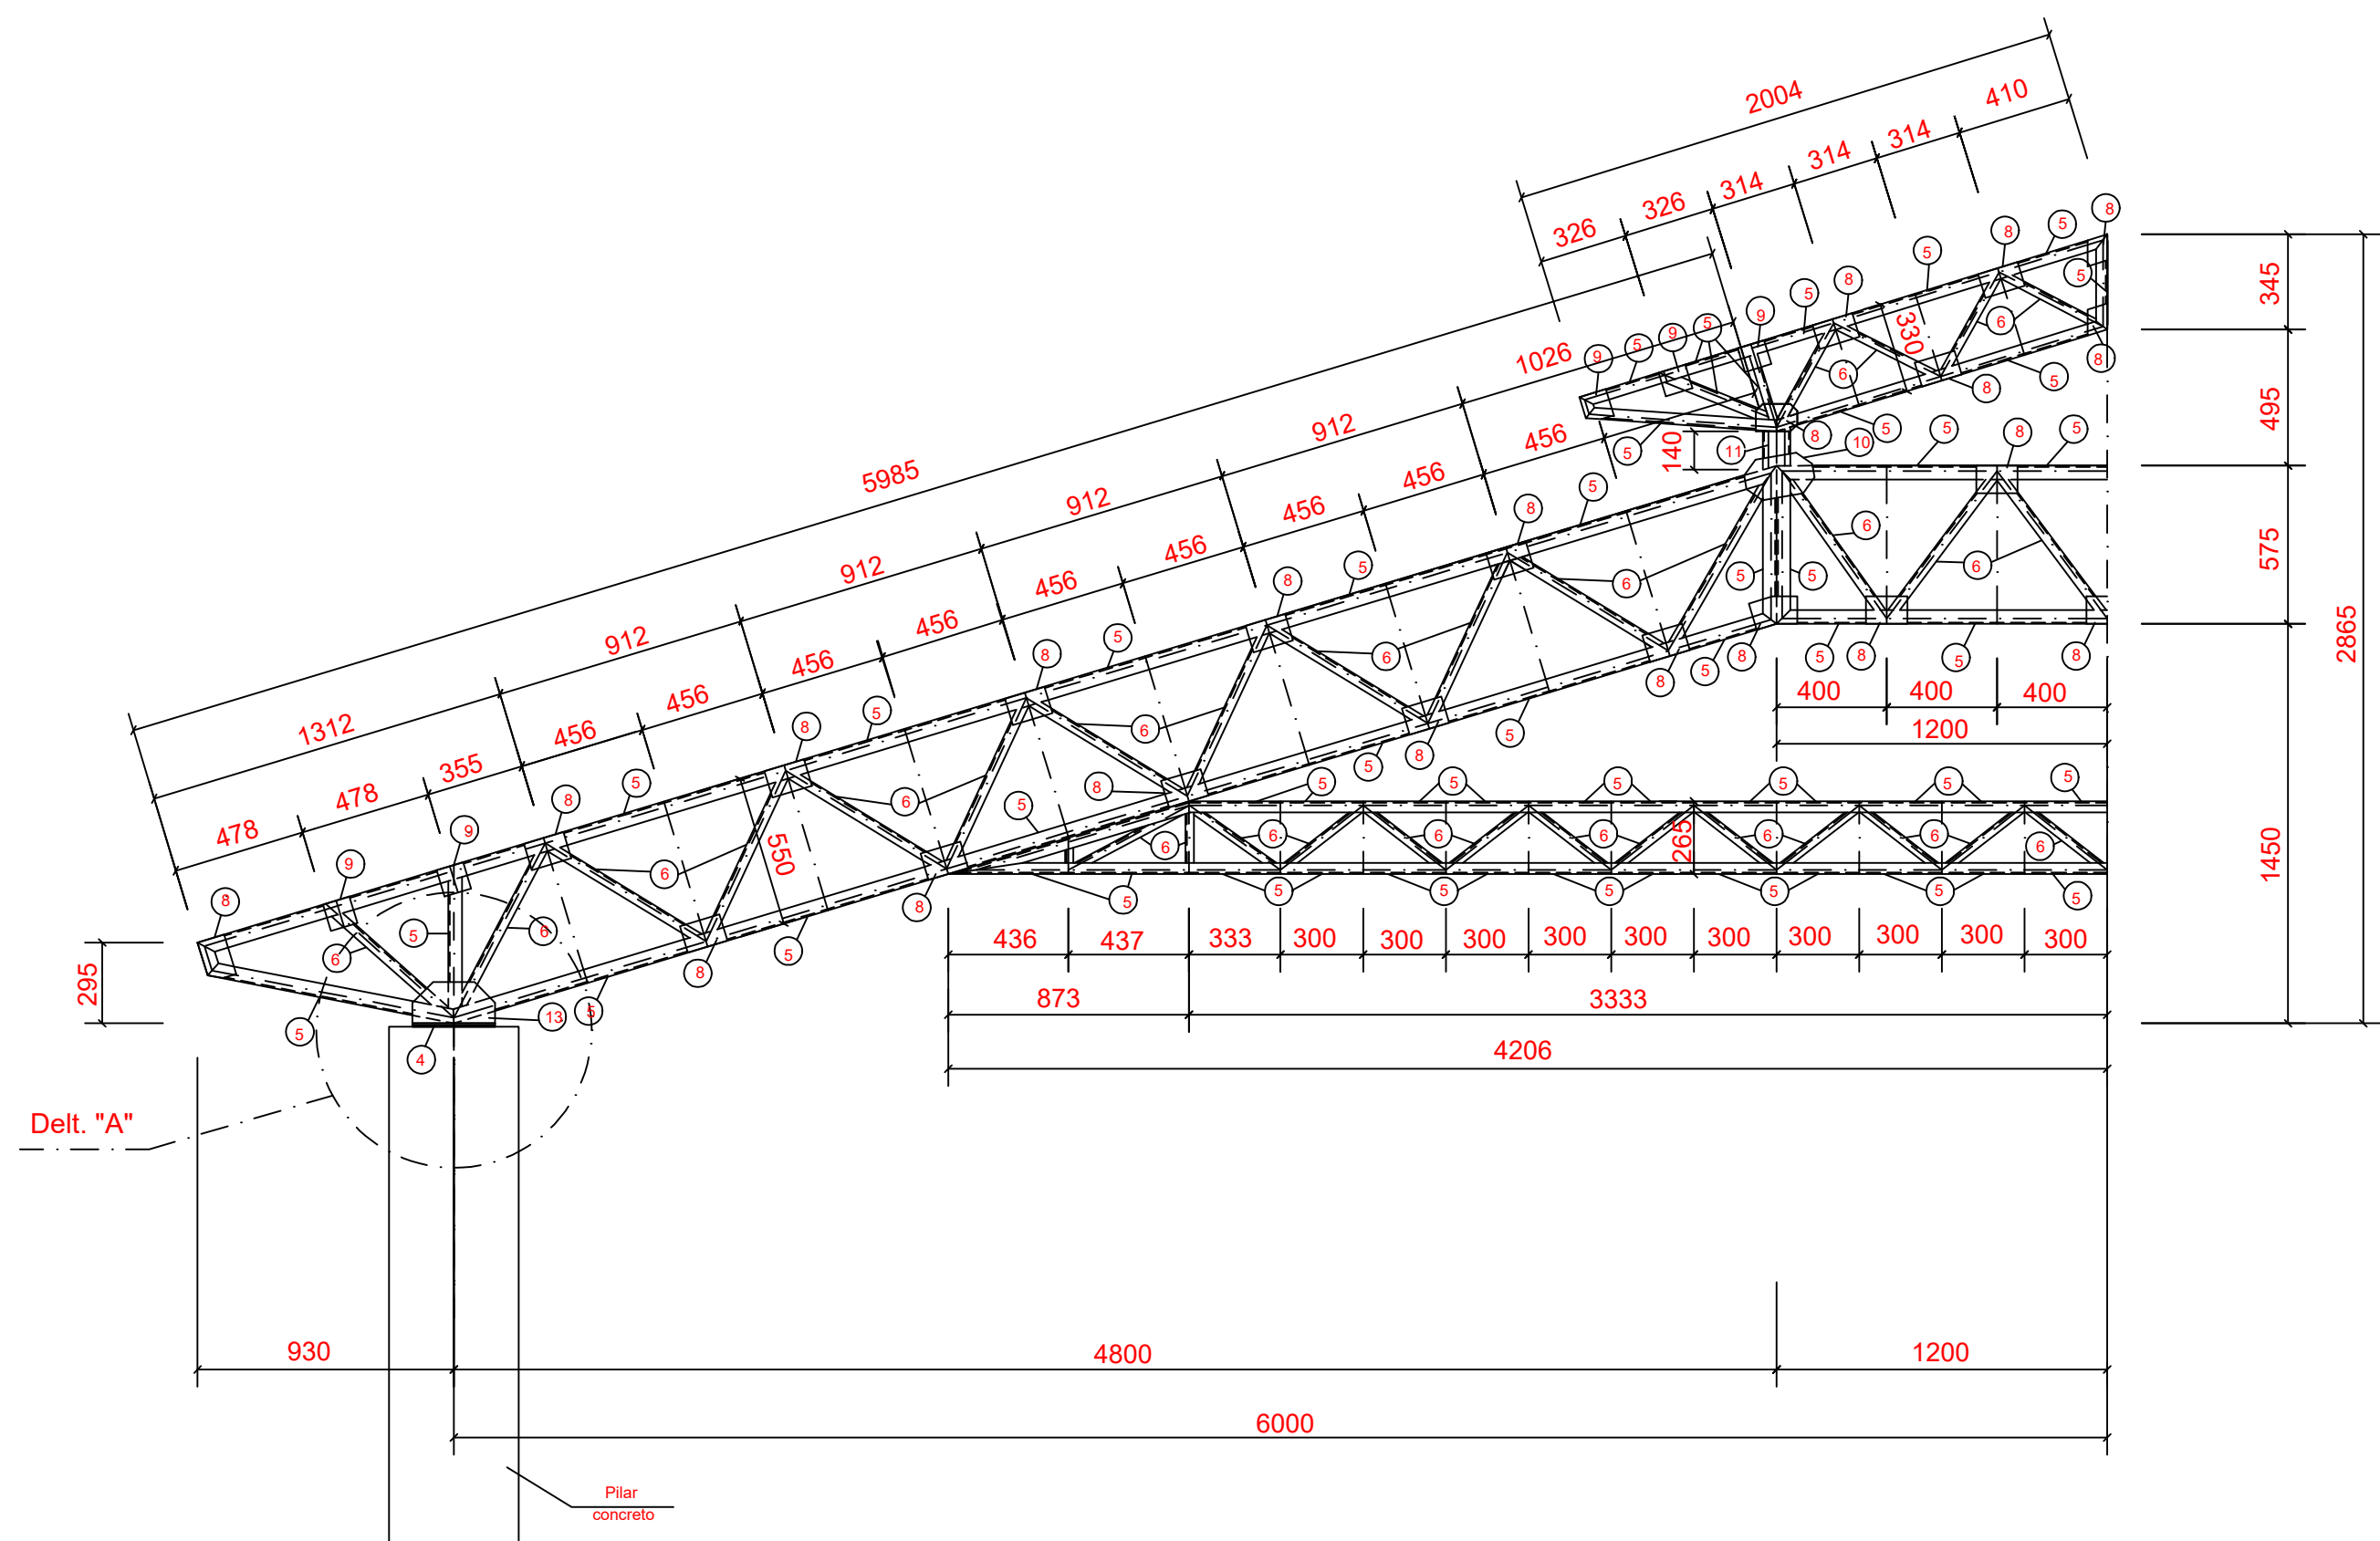

2 MEIA TR2 (x12)
ESCALA 1/25

PROJETO				RESPONSÁVEL TÉCNICO	
				Eng. Mario Marques Ribeiro	
				CREA: MG 48900/D	
CLIENTE					
 PREFEITURA SANTA RITA DO SAPUCAÍ - MG					
EMPREENDIMENTO					
IMPLANTAÇÃO DA ESCOLA NOVA					
ENDEREÇO				DISCIPLINA	
RUA 06, S/N - B. Luiz Rennó Mendes.				SMT	
SANTA RITA DO SAPUCAÍ - MINAS GERAIS				FASE DO PROJETO	
ASSUNTO				EXECUTIVO	
BLOCO D: SERVIÇO				FOLHA Nº	
DETALHE TRELIÇA TR1, TR2, TR3				15/25	
DATA INICIAL	ESCALA	REVISÃO	ARQUIVO		
17/10/2019	INDICADA	R00	FAPEPE-DAC-PMSRS-ESC-PE-MET-R00-15-25 - NVV.DWG		