




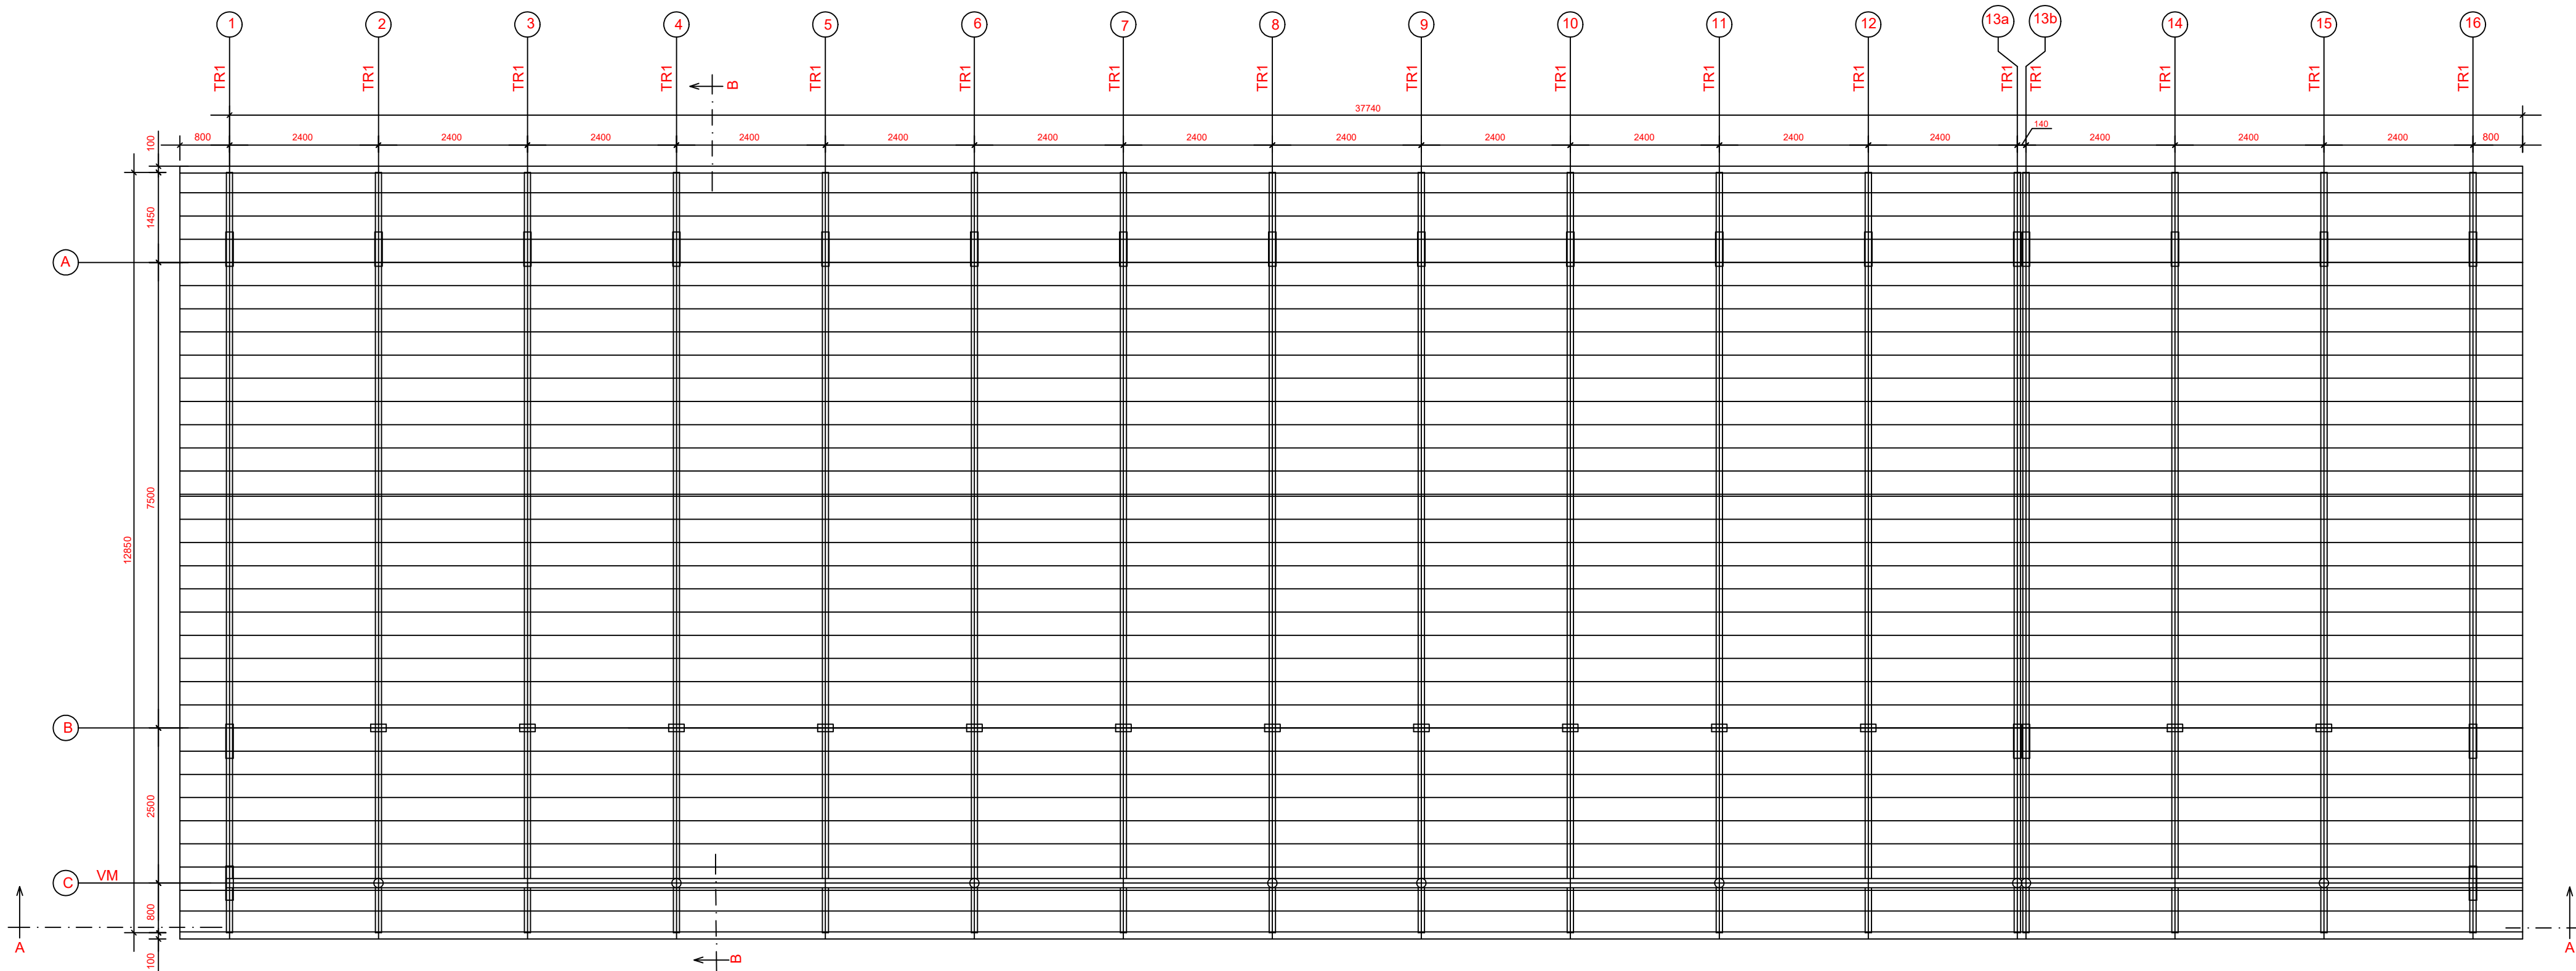

1 ESQUEMA GERAL DA ESTRUTURA
ESCALA 1/75

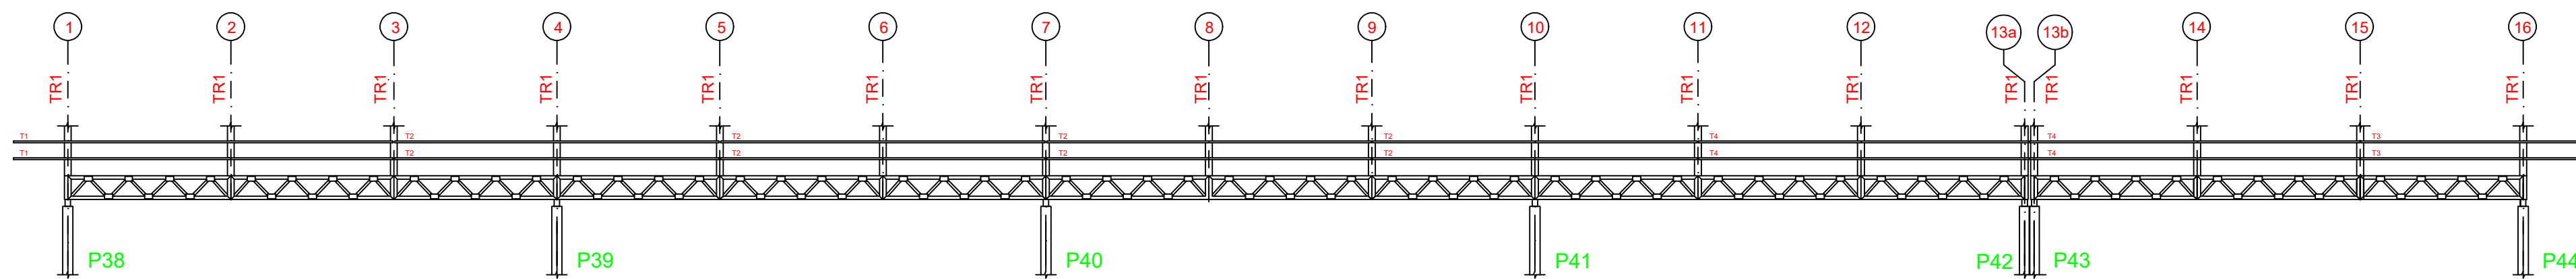

2 CORTE AA
ESCALA 1/75

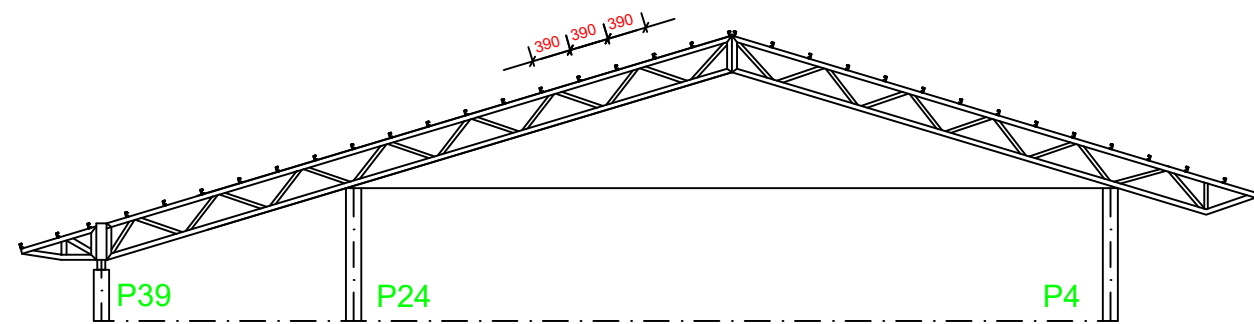

3 CORTE BB
ESCALA 1/75



PROJETO		RESPONSÁVEL TÉCNICO	
		Eng. Mario Marques Ribeiro	
		CREA MG 48900D	
CLIENTE			
 PREFEITURA SANTA RITA DO SAPUCAÍ - MG			
EMPREENDIMENTO			
IMPLANTAÇÃO DA ESCOLA NOVA			
ENDEREÇO		DISCIPLINA	
RUA 06, S/N - B. Luiz Rennó Mendes.		SMT	
SANTA RITA DO SAPUCAÍ - MINAS GERAIS		FASE DO PROJETO	
ASSUNTO		EXECUTIVO	
BLOCO E: PEDAGÓGICO		FOLHA Nº:	
ESQUEMA GERAL DA ESTRUTURA		18/25	
CORTE AA - CORTE BB			
DATA INICIAL	ESCALA	REVISÃO	ARQUIVO
17/10/2019	INDICADA	R00	FAPEPE-DAC-PMSRS-ESC-PE-MET-R00-18-25 - NVV.DWG