




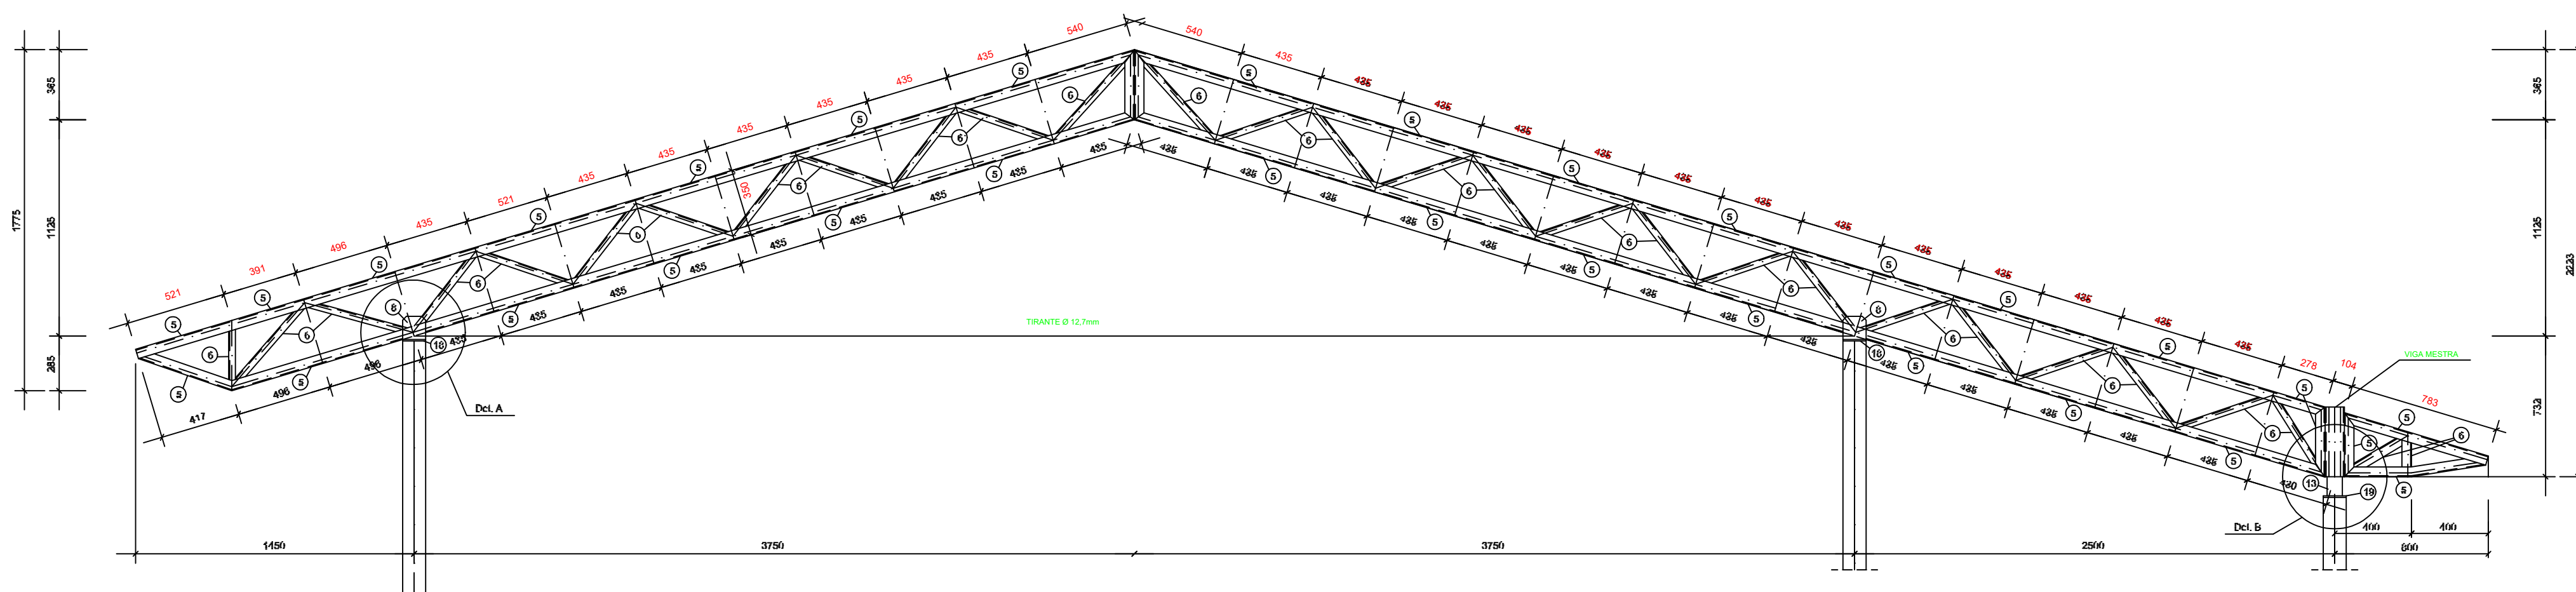


1 TR1 (x16)
ESCALA 1/25

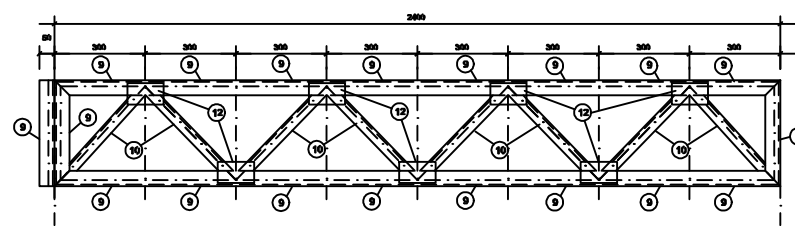

2 VM - mod 1 esq. (x1)
ESCALA 1/25

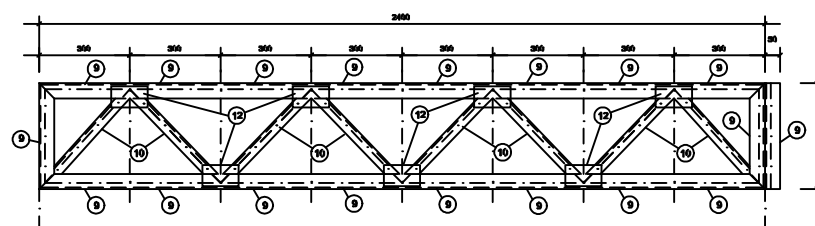

3 VM - mod 1 dir. (x1)
ESCALA 1/25

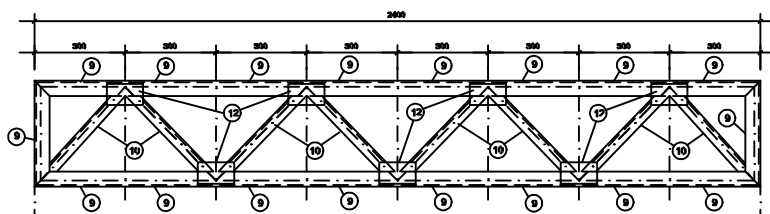

4 VM - mod 2 (x15)
ESCALA 1/25



IMPLANTAÇÃO DA ESCOLA NOVA

ENDEREÇO				DISCIPLINA	
RUA 06, S/N - B. Luiz Rennó Mendes.				SMT	
SANTA RITA DO SAPUCAÍ - MINAS GERAIS				FASE DO PROJETO	
ASSUNTO				EXECUTIVO	
				FOLHA Nº.	
				19/25	
BLOCO E: PEDAGÓGICO					
DETALHE TRELIÇA TR1					
VIGA MESTRA (VM), Módulo 1,2,3					
DATA INICIAL		ESCALA		REVISÃO	
17/10/2019		INDICADA		R00	
ARQUIVO		FAPEPE-DAC-PMSRS-ESC-PE-MET-R00-19-25 - NVV.DWG			