



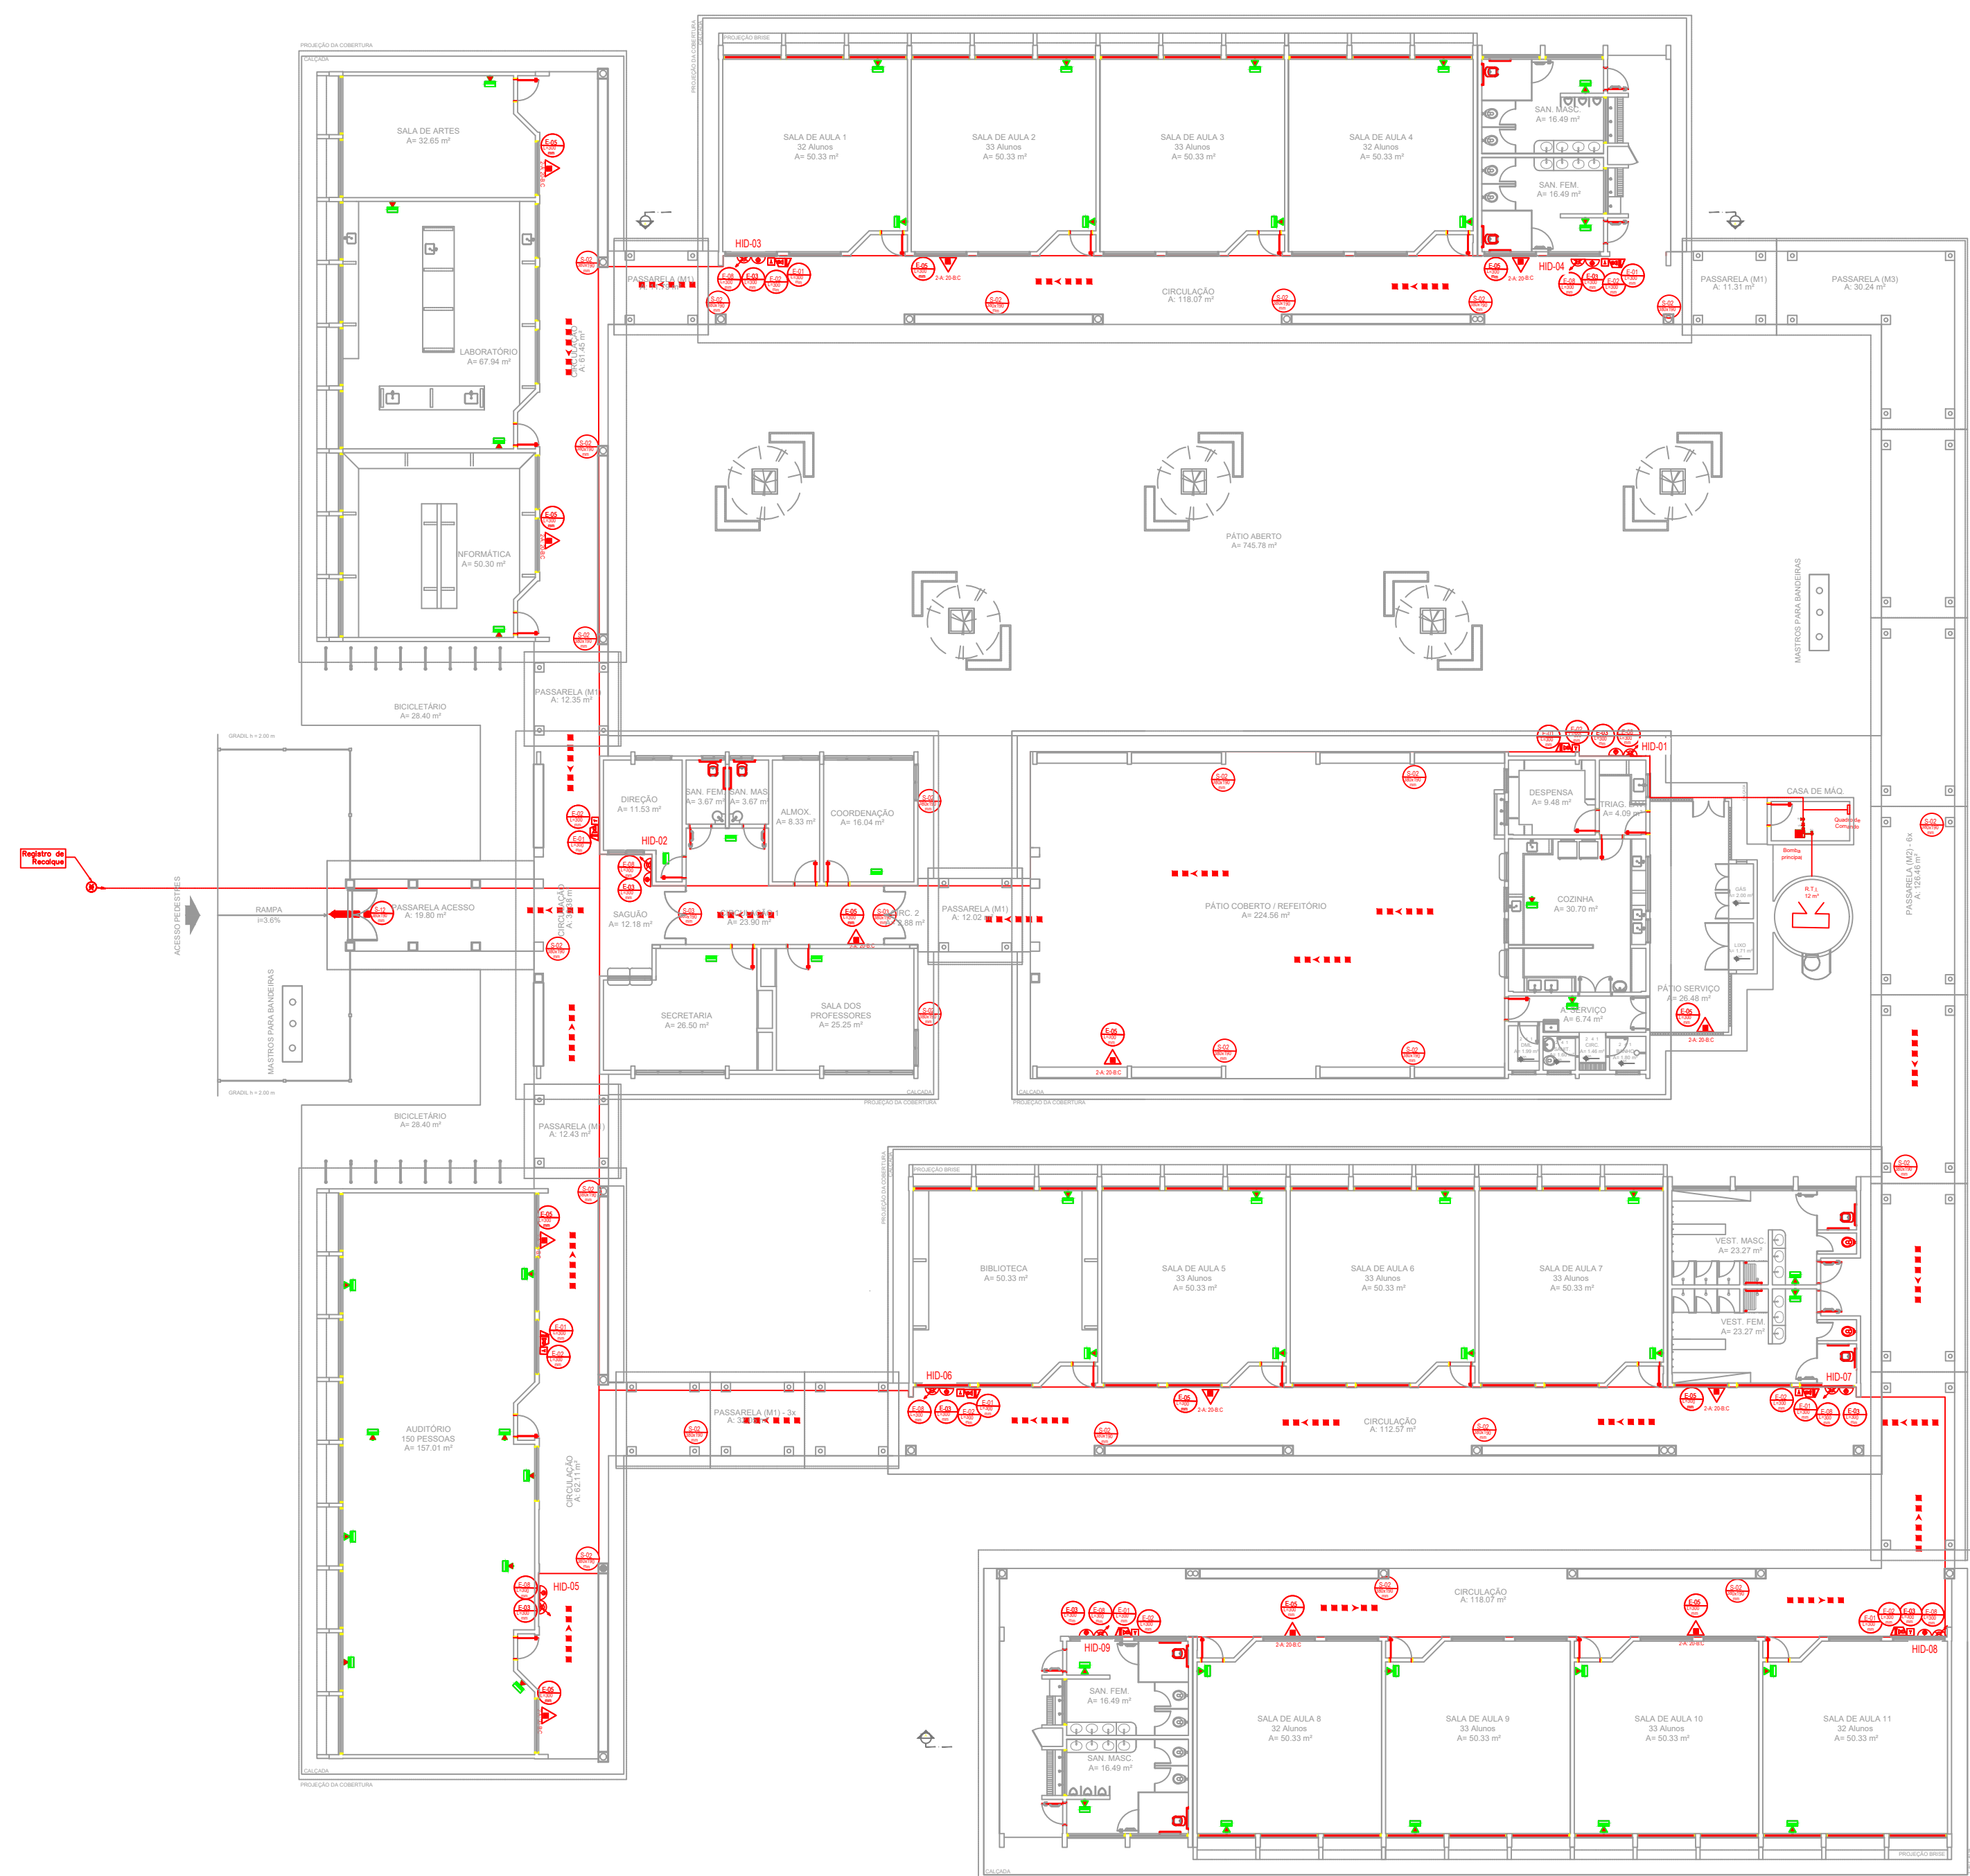


1 IMPLANTAÇÃO MODELO – SISTEMA DE PROTEÇÃO CONTRA INCÊNDIO
ESCALA: 1/200

LEGENDA	
	EXTINTOR DE PÓ QUÍMICO DE 6,0 KG CLASSES DE FOGO A,B e C
	EXTINTOR DE GÁS CARBÔNICO DE 6,0 KG
	LUMINÁRIA DE EMERGÊNCIA

NOTAS DE INCÊNDIO	
1.	OS EXTINTORES DEVERÃO TER AS SEGUINTES CARACTERÍSTICAS: - CO2 - CARGA C/ PESO MÍNIMO DE 6KG. CONSTRUÇÃO EM TUBO DE AÇO S/ COSTURA SAE 1040 OU DIN 2448, EQUIPADO COM MANGUEIRA COMPOSTA DE BORRACHA E MALHA DE AÇO TRANÇADO PARA AS PRESSÕES ESPECIFICADAS NAS NORMAS ABNT - EB 150/60. - PÓ QUÍMICO SECO - CLASSES DE FOGO "A","B" e "C".DEVERÃO TER CARGA MÍNIMA DE 6kg, CONSTRUÇÃO EM TUBO DE AÇO SEM COSTURA, CONFORME NORMAS ABNT - EB 148/62.
2.	NÃO SERÃO UTILIZADOS PROJETORES OU FARÓIS QUE CAUSEM OFUSCAMENTO.

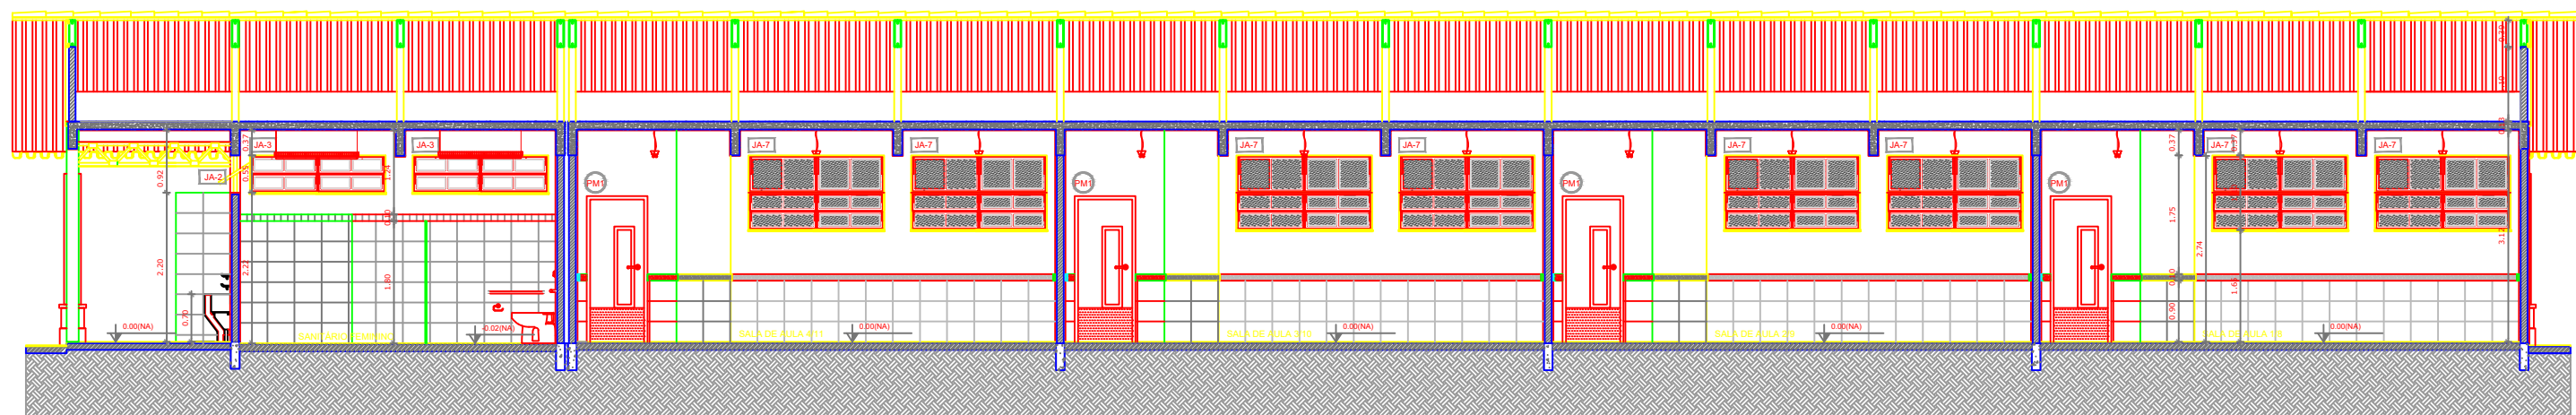

2 CORTE_AA
ESCALA: 1/100

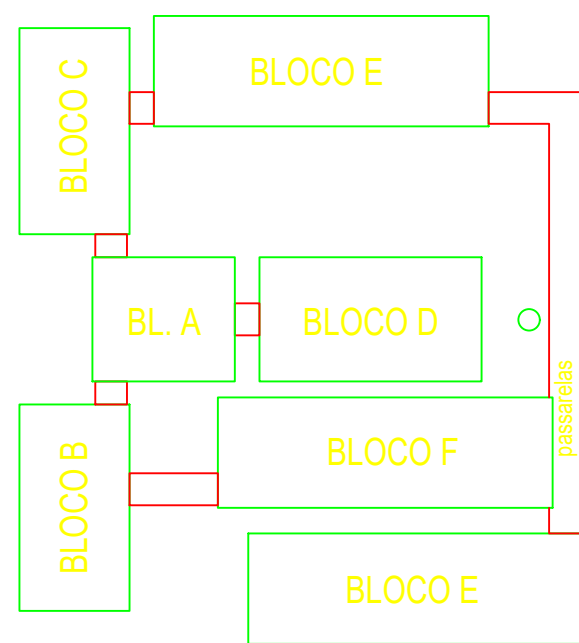

CROQUI DE REFERÊNCIA

Codigo	Simbolo	Significado	Forma e cor	Aplicação
12		Saída de emergência	Simbolo: retangular Fundo: verde Pictograma: fotoluminescente	INDICAÇÃO DO SENTIDO (ESQUERDA OU DIREITA) DE UMA SAÍDA DE EMERGÊNCIA, ESPECIALMENTE PARA SER FIXADO EM COLUNAS OU PAREDES h = 180cm DO PISO ACABADO.
13				INDICAÇÃO DO SENTIDO (ESQUERDA OU DIREITA) DE UMA SAÍDA DE EMERGÊNCIA.
17		Saída de emergência	Simbolo: retangular Fundo: verde Mensagem "SAÍDA" e ou pictograma e ou seta direcional: fotoluminescente	INDICAÇÃO DA SAÍDA DE EMERGÊNCIA, UTILIZADA COMO COMPLEMENTAÇÃO DO PICTOGRAMA FOTOLUMINESCENTE (SETA OU IMAGEM, OU AMBOS).
23		Extintor de incêndio	Simbolo: quadrado Fundo: vermelha Pictograma: fotoluminescente	INDICAÇÃO DE LOCALIZAÇÃO DOS EXTINTORES DE INCÊNDIO.

PROJETO	GERÊNCIA DE PROJETOS
	COORDENAÇÃO DE PROJETOS
	RESPONSÁVEL TÉCNICO
	ENG. CIVIL FLÁVIA C. BARBOSA CREA: MG 187.842/0
PROJETO	

CLIENTE



PREFEITURA
SANTA RITA DO SAPUCAÍ - MG

EMPREENHAMENTO

IMPLANTAÇÃO DA ESCOLA PARQUE

ENDEREÇO	DISCIPLINA
SANTA RITA DO SAPUCAÍ - MINAS GERAIS	INC
ASSUNTO	FASE DO PROJETO
SISTEMA DE PROTEÇÃO CONTRA INCÊNDIO	EXECUTIVO
SINALIZAÇÃO DE EMERGÊNCIA	FOLHA Nº
	01/02

DATA INICIAL	ESCALA	REVISÃO	ARQUIVO
17/10/2019	INDICADA	R00	FAPEPE-DAC-PMRS-ESC-PE-INC-R00-01 - NVV.DWG