

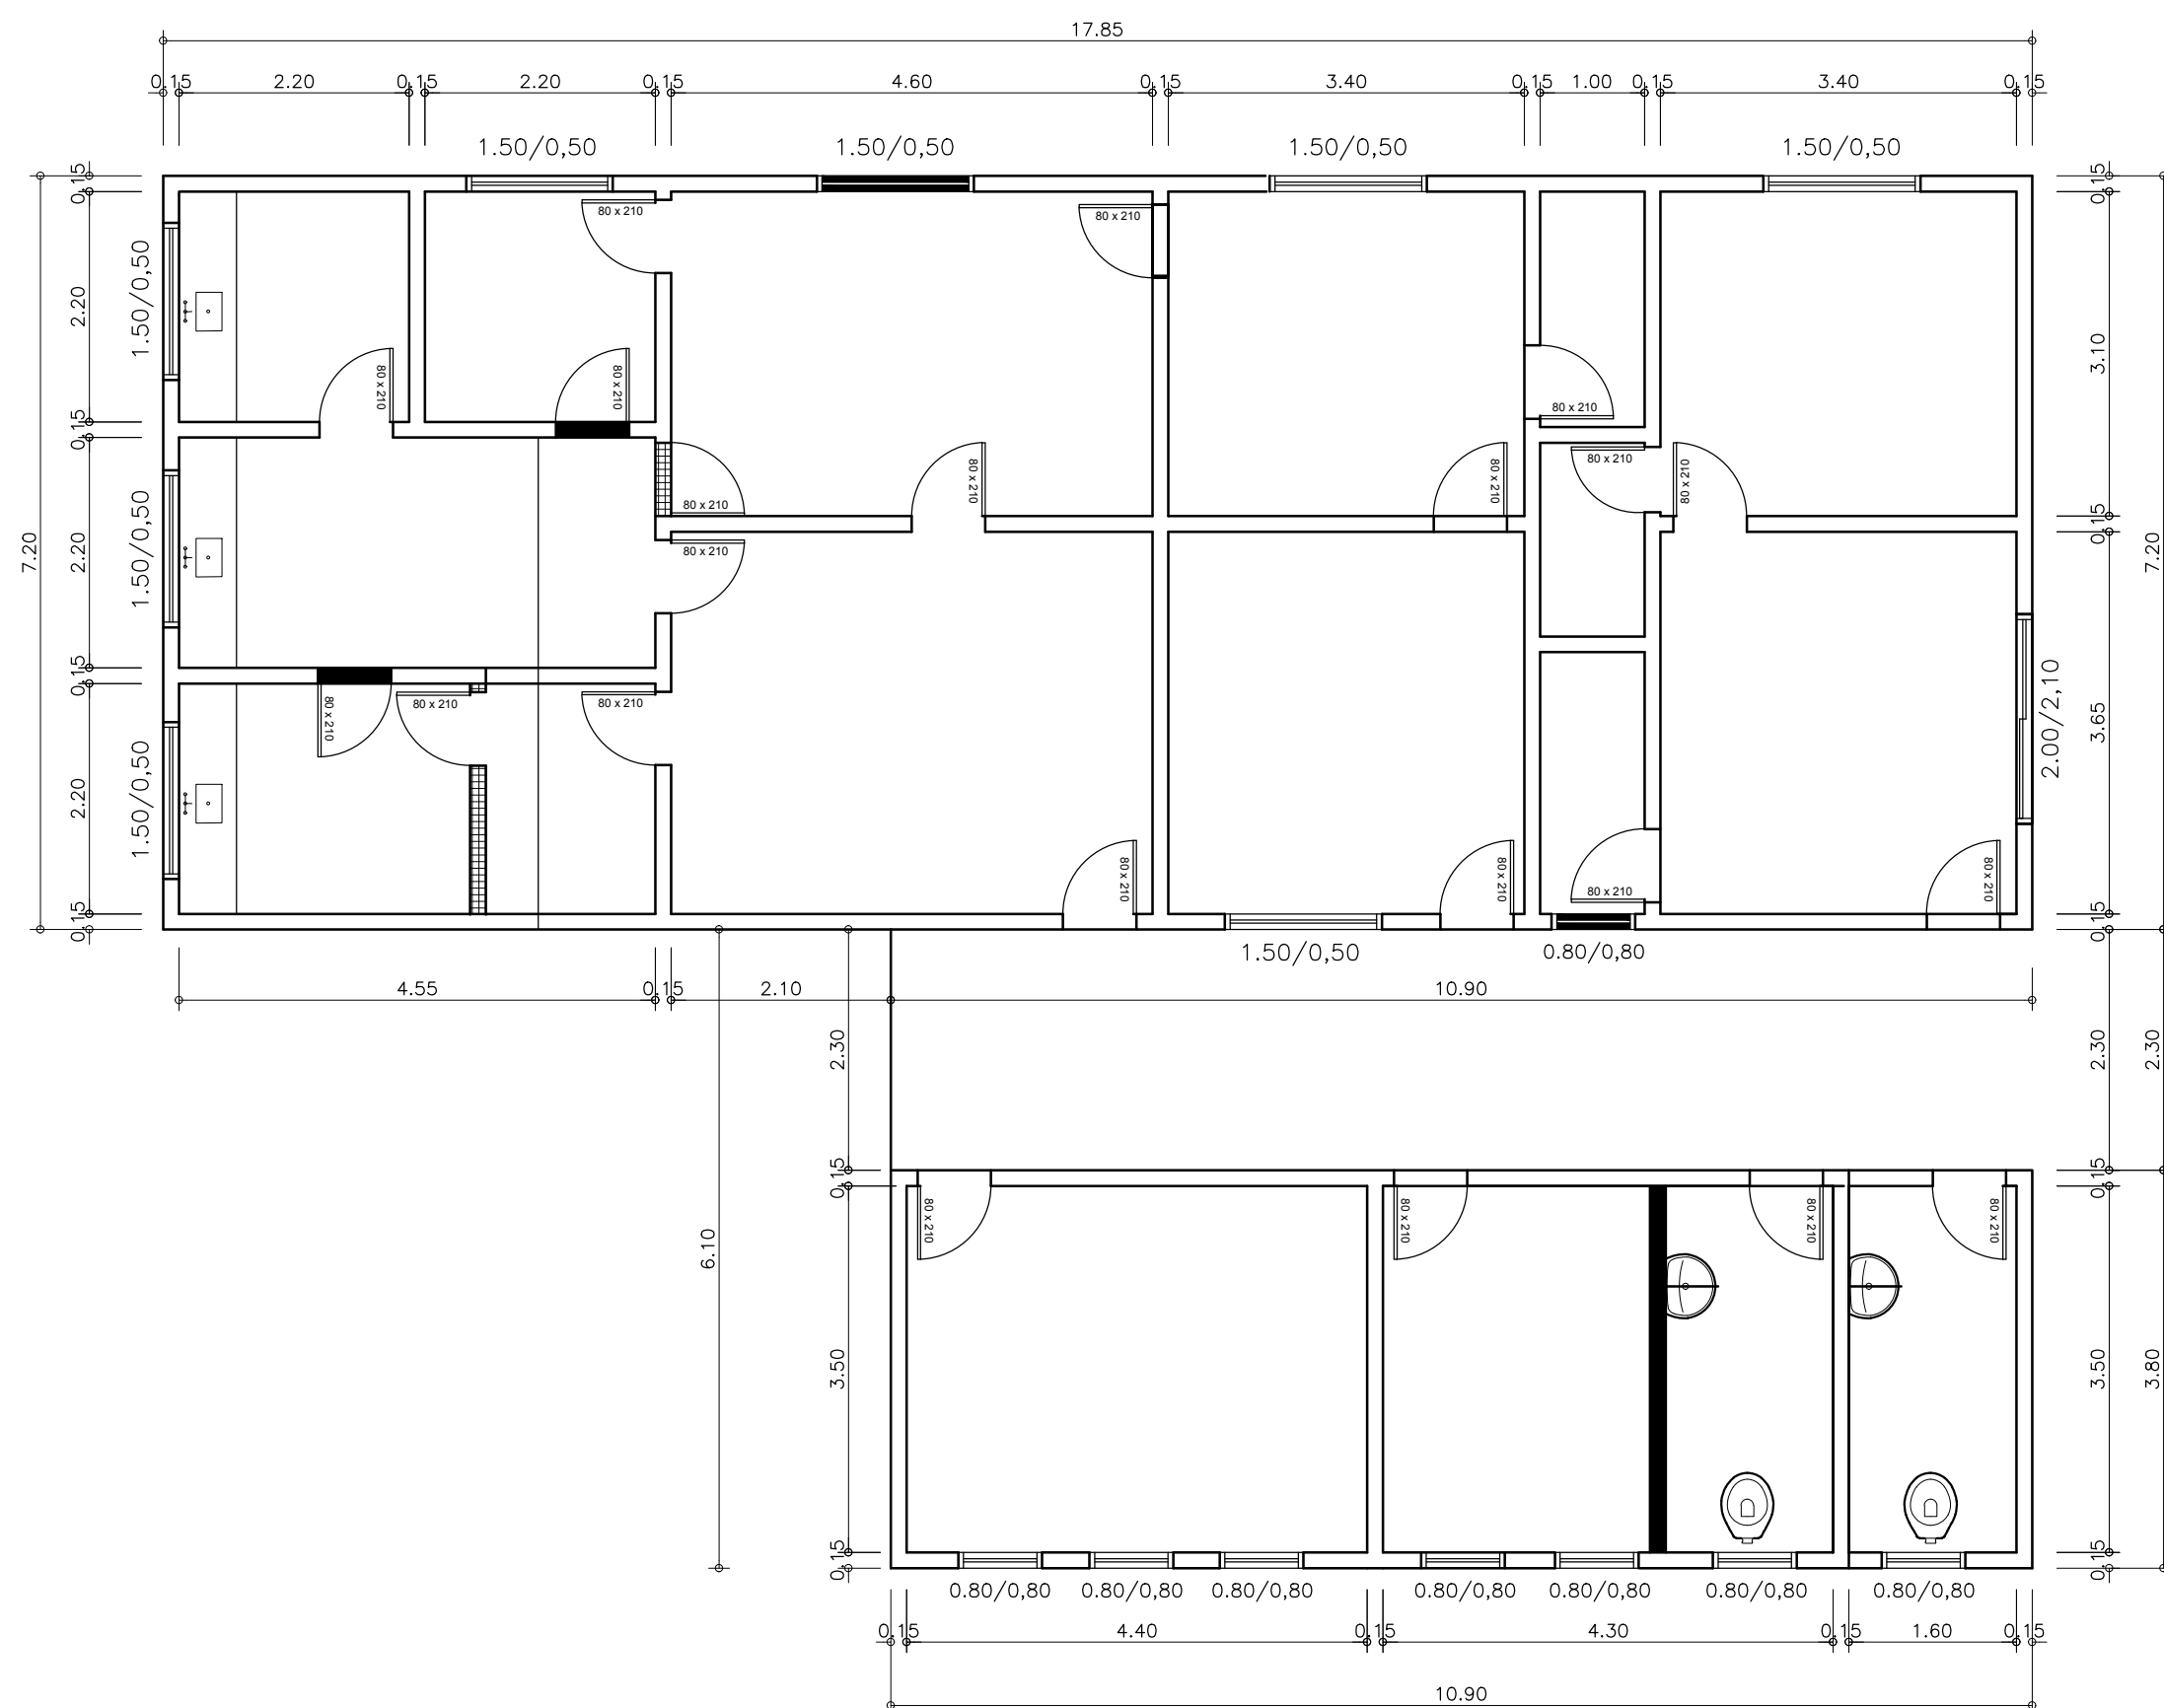
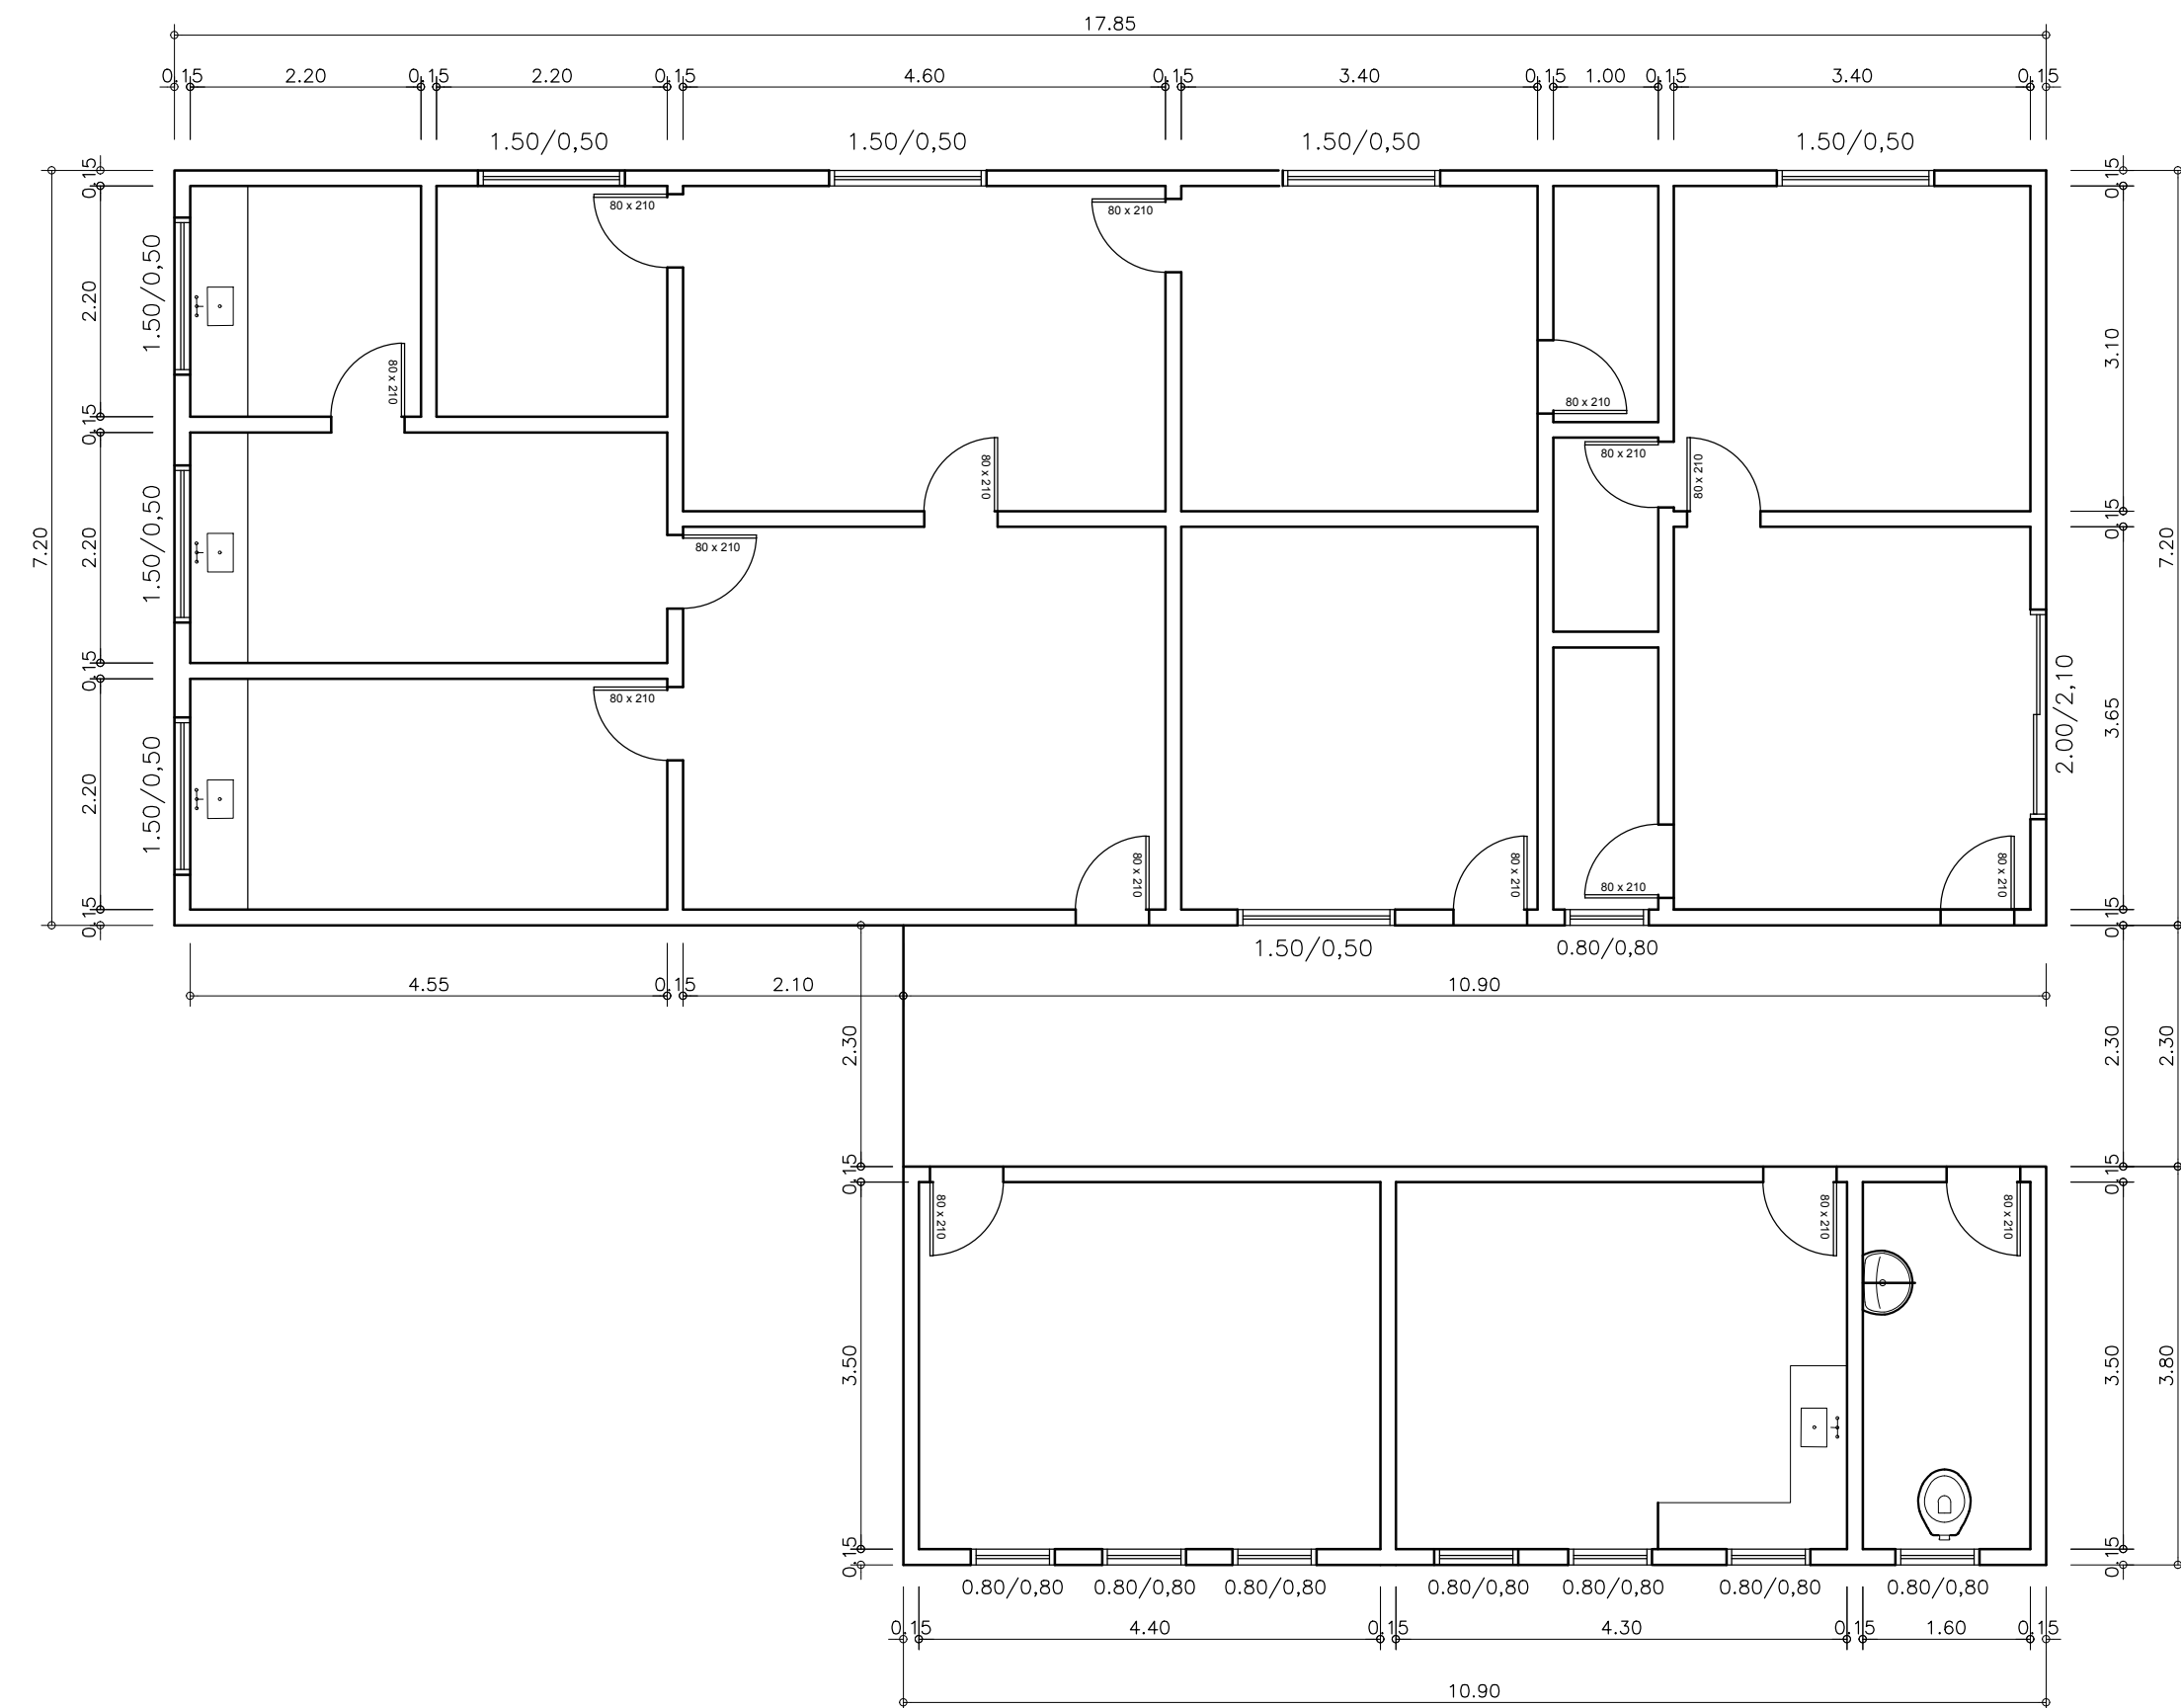


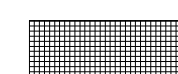

 A DEMOLIR
 A CONSTRUIR

BLOCO B

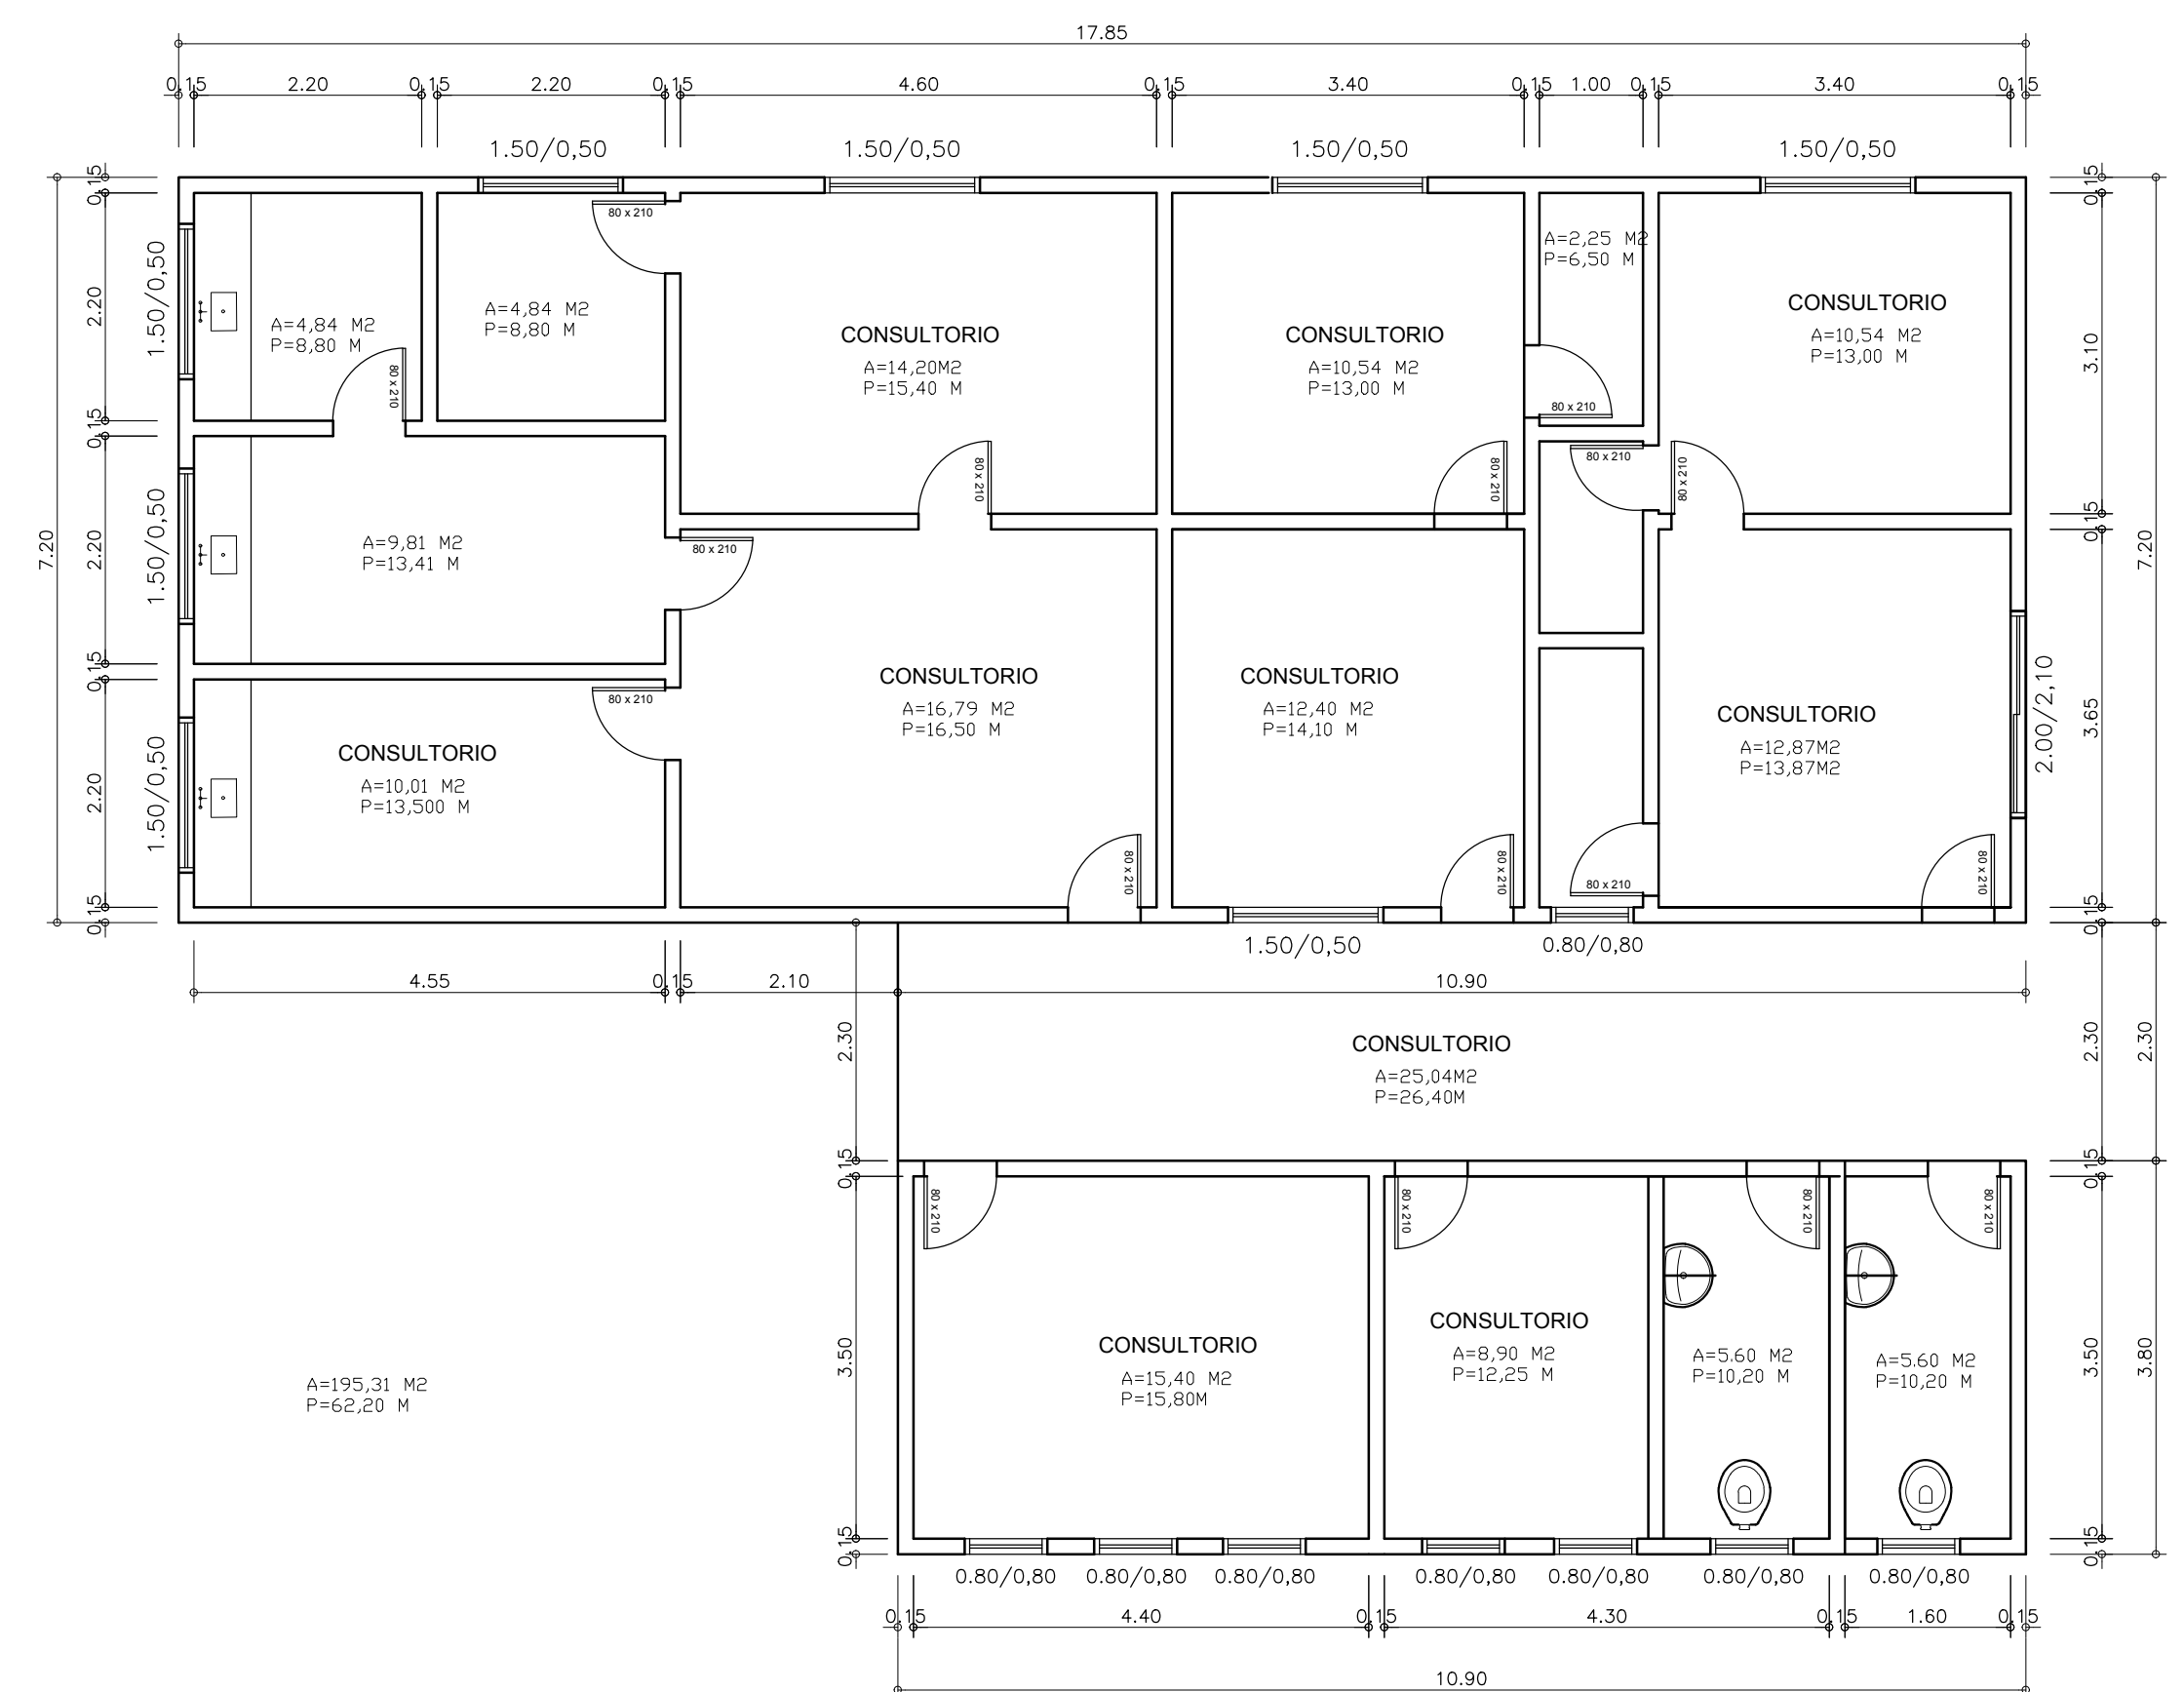

SECRETARIA MUNICIPAL DE OBRAS E DESENVOLVIMENTO URBANO

Título = REFORMA DE PSF 1 E 2

Proprietário: Prefeitura Municipal

Resp Tecnico.
CREA

CONTEUDO PSF 1

LOCAL MARGARIDAS

Data = 22/2020