

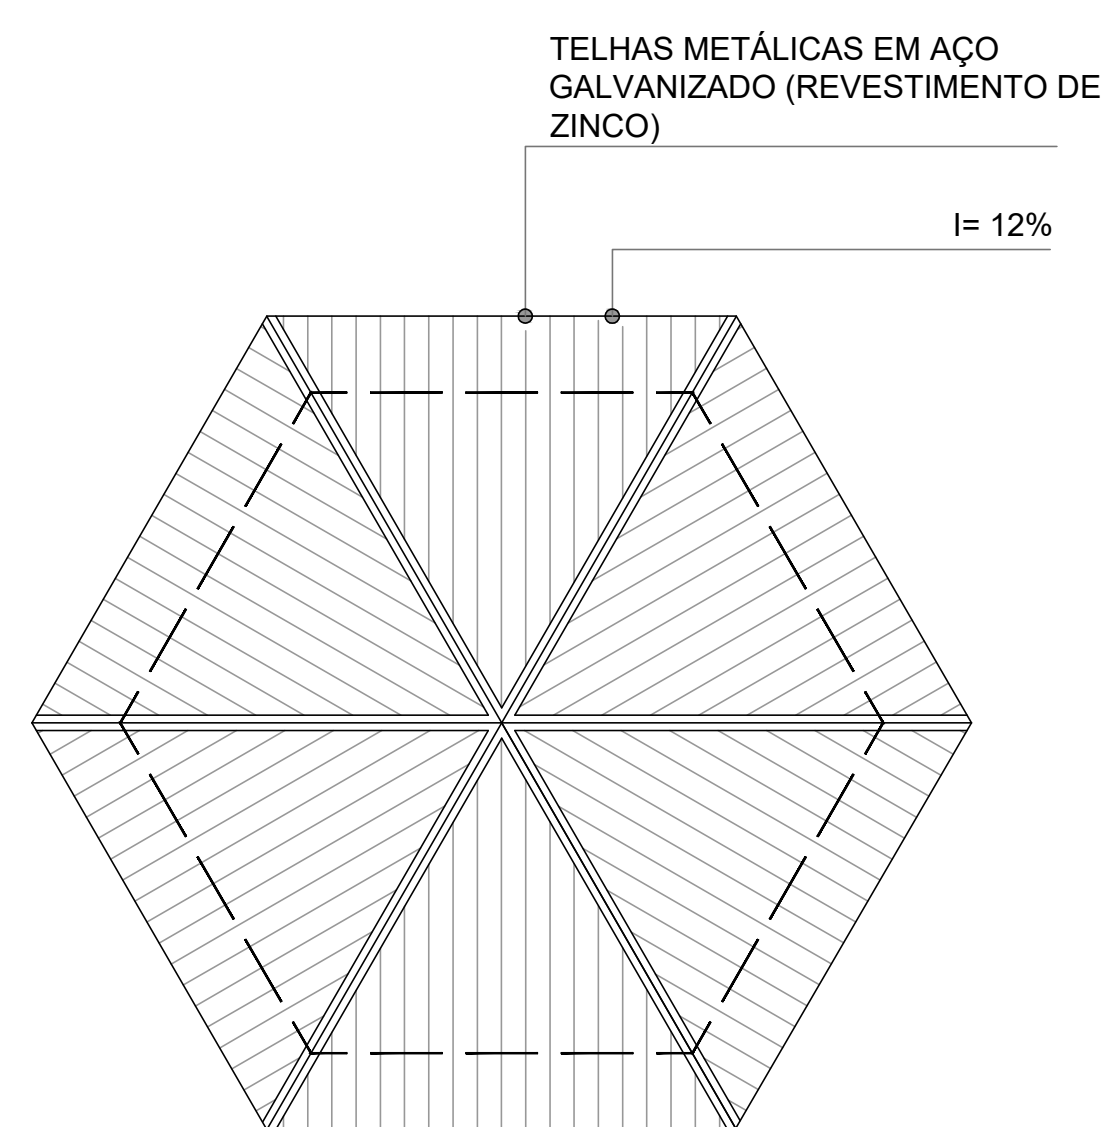


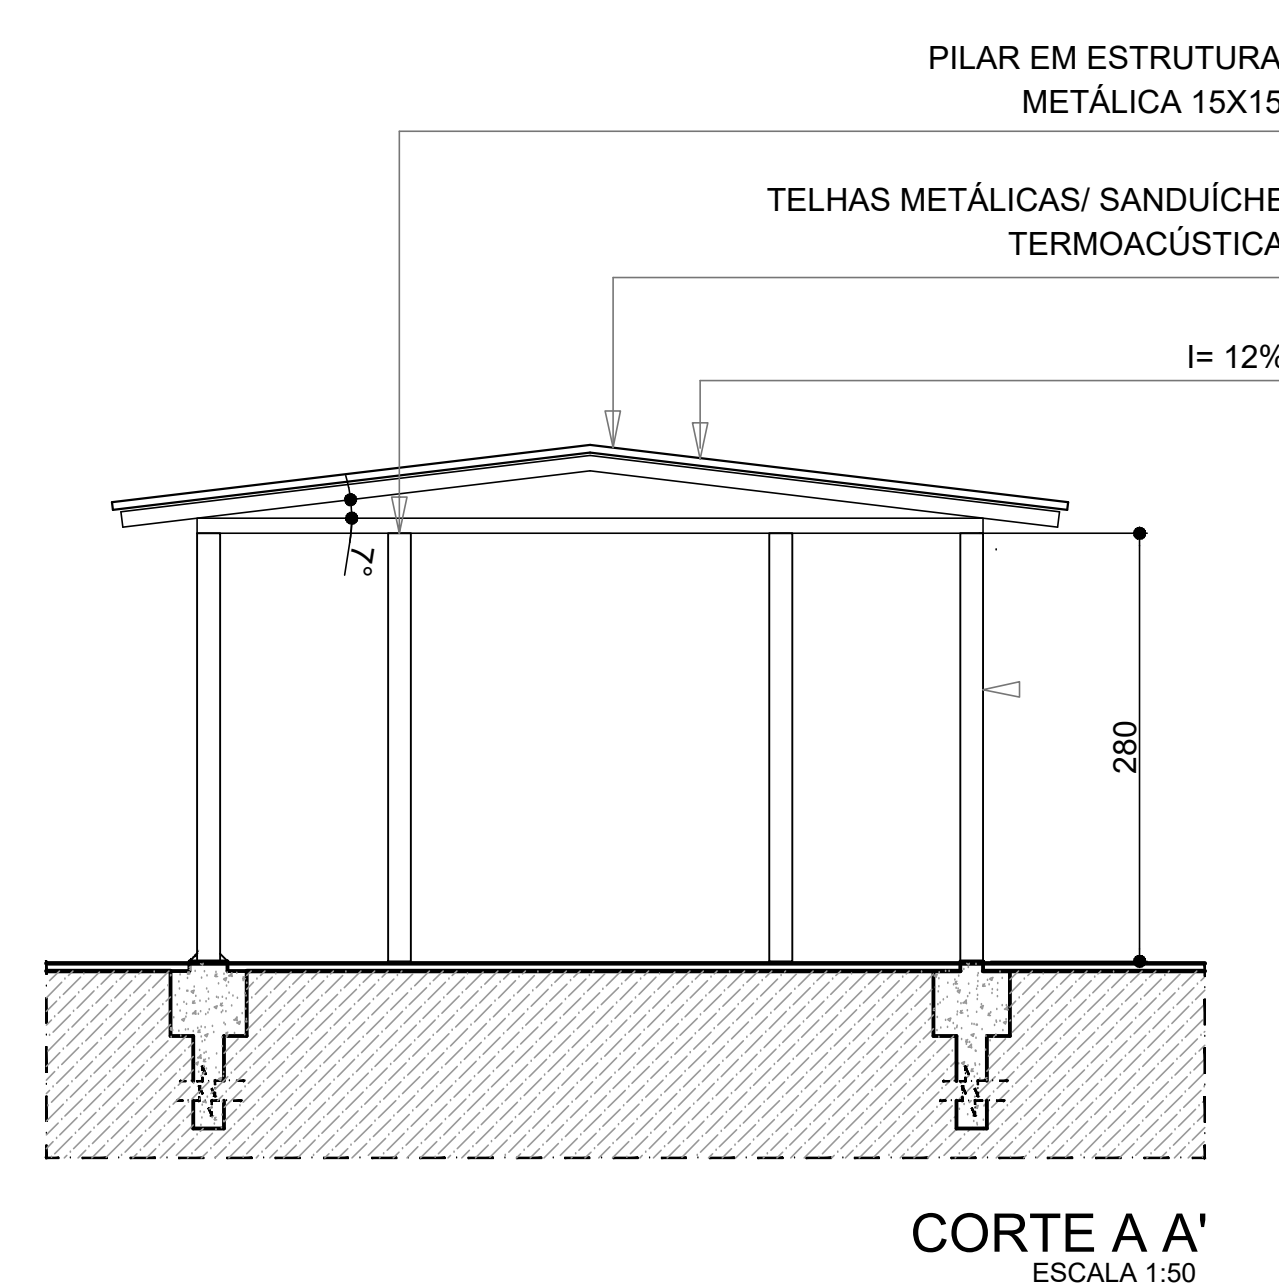

PLANTA DE ACESSIBILIDADE

ESCALA 1:75

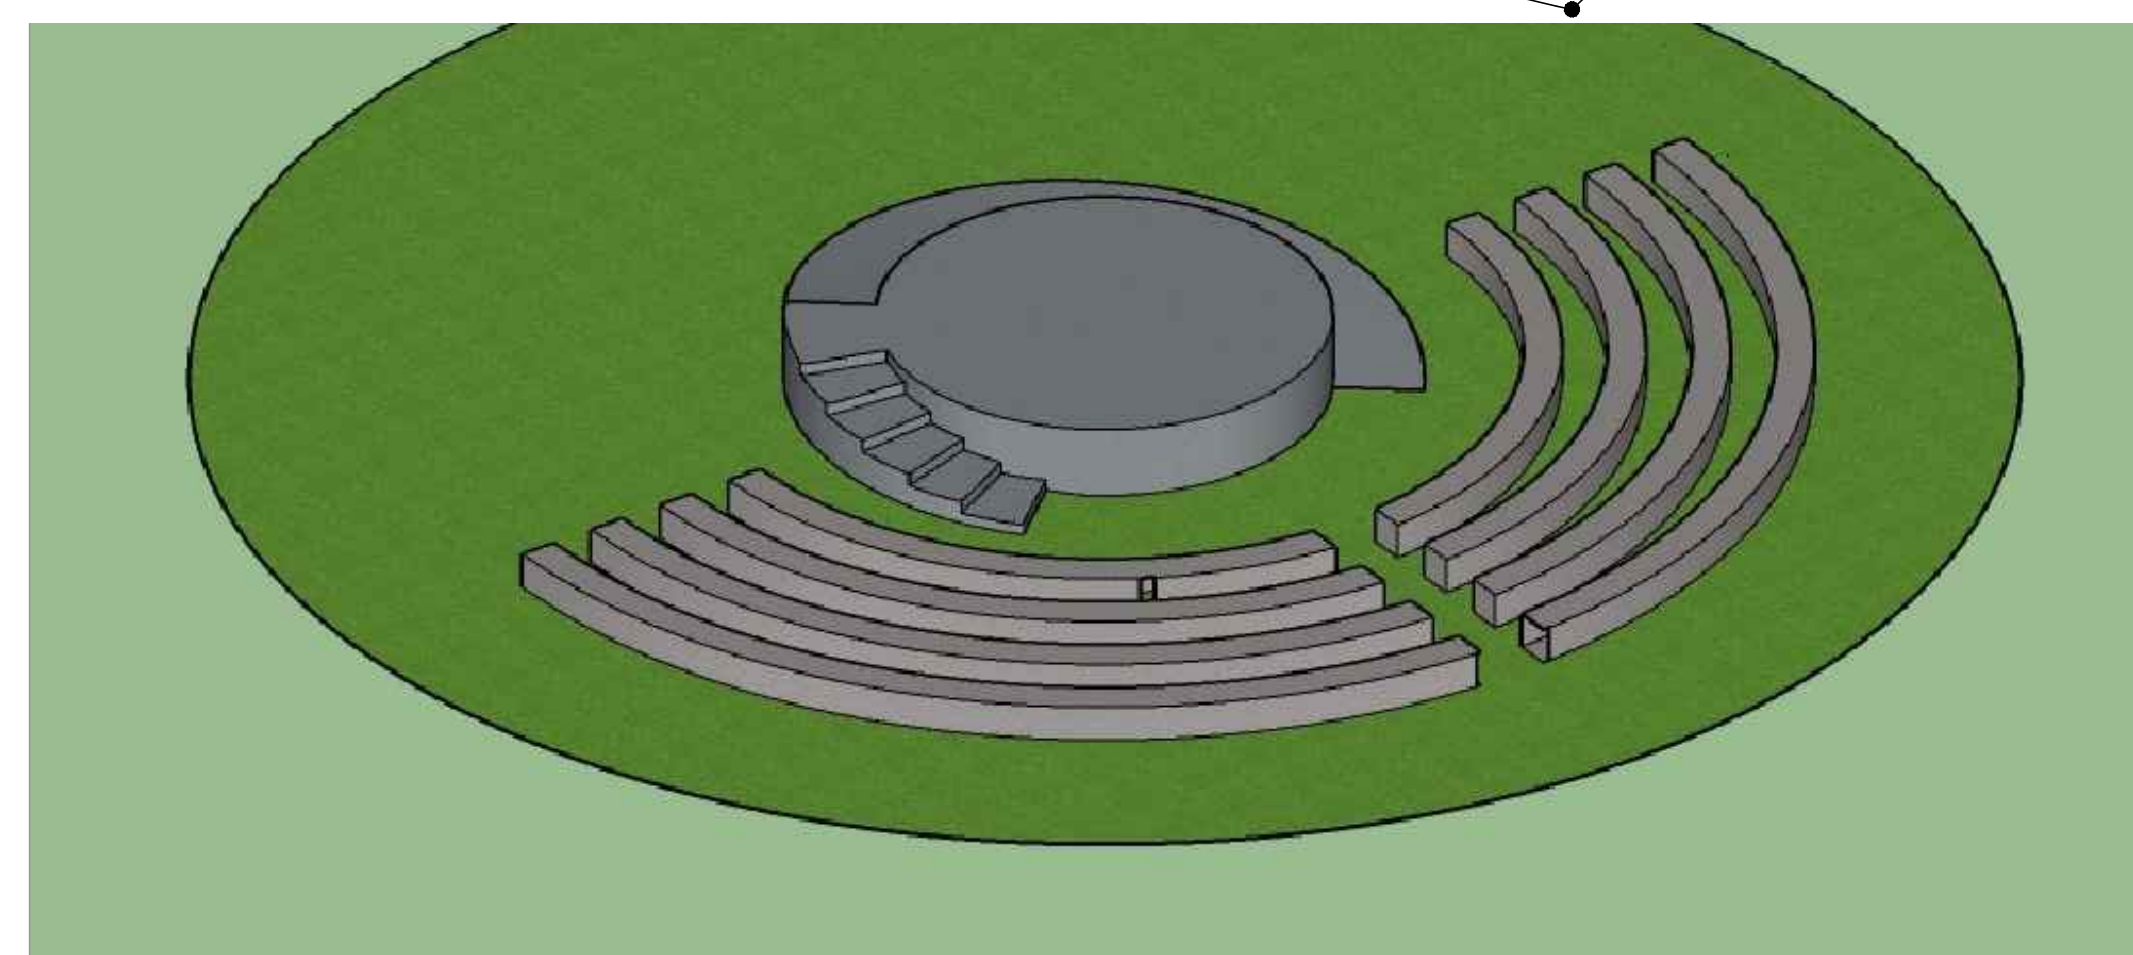