



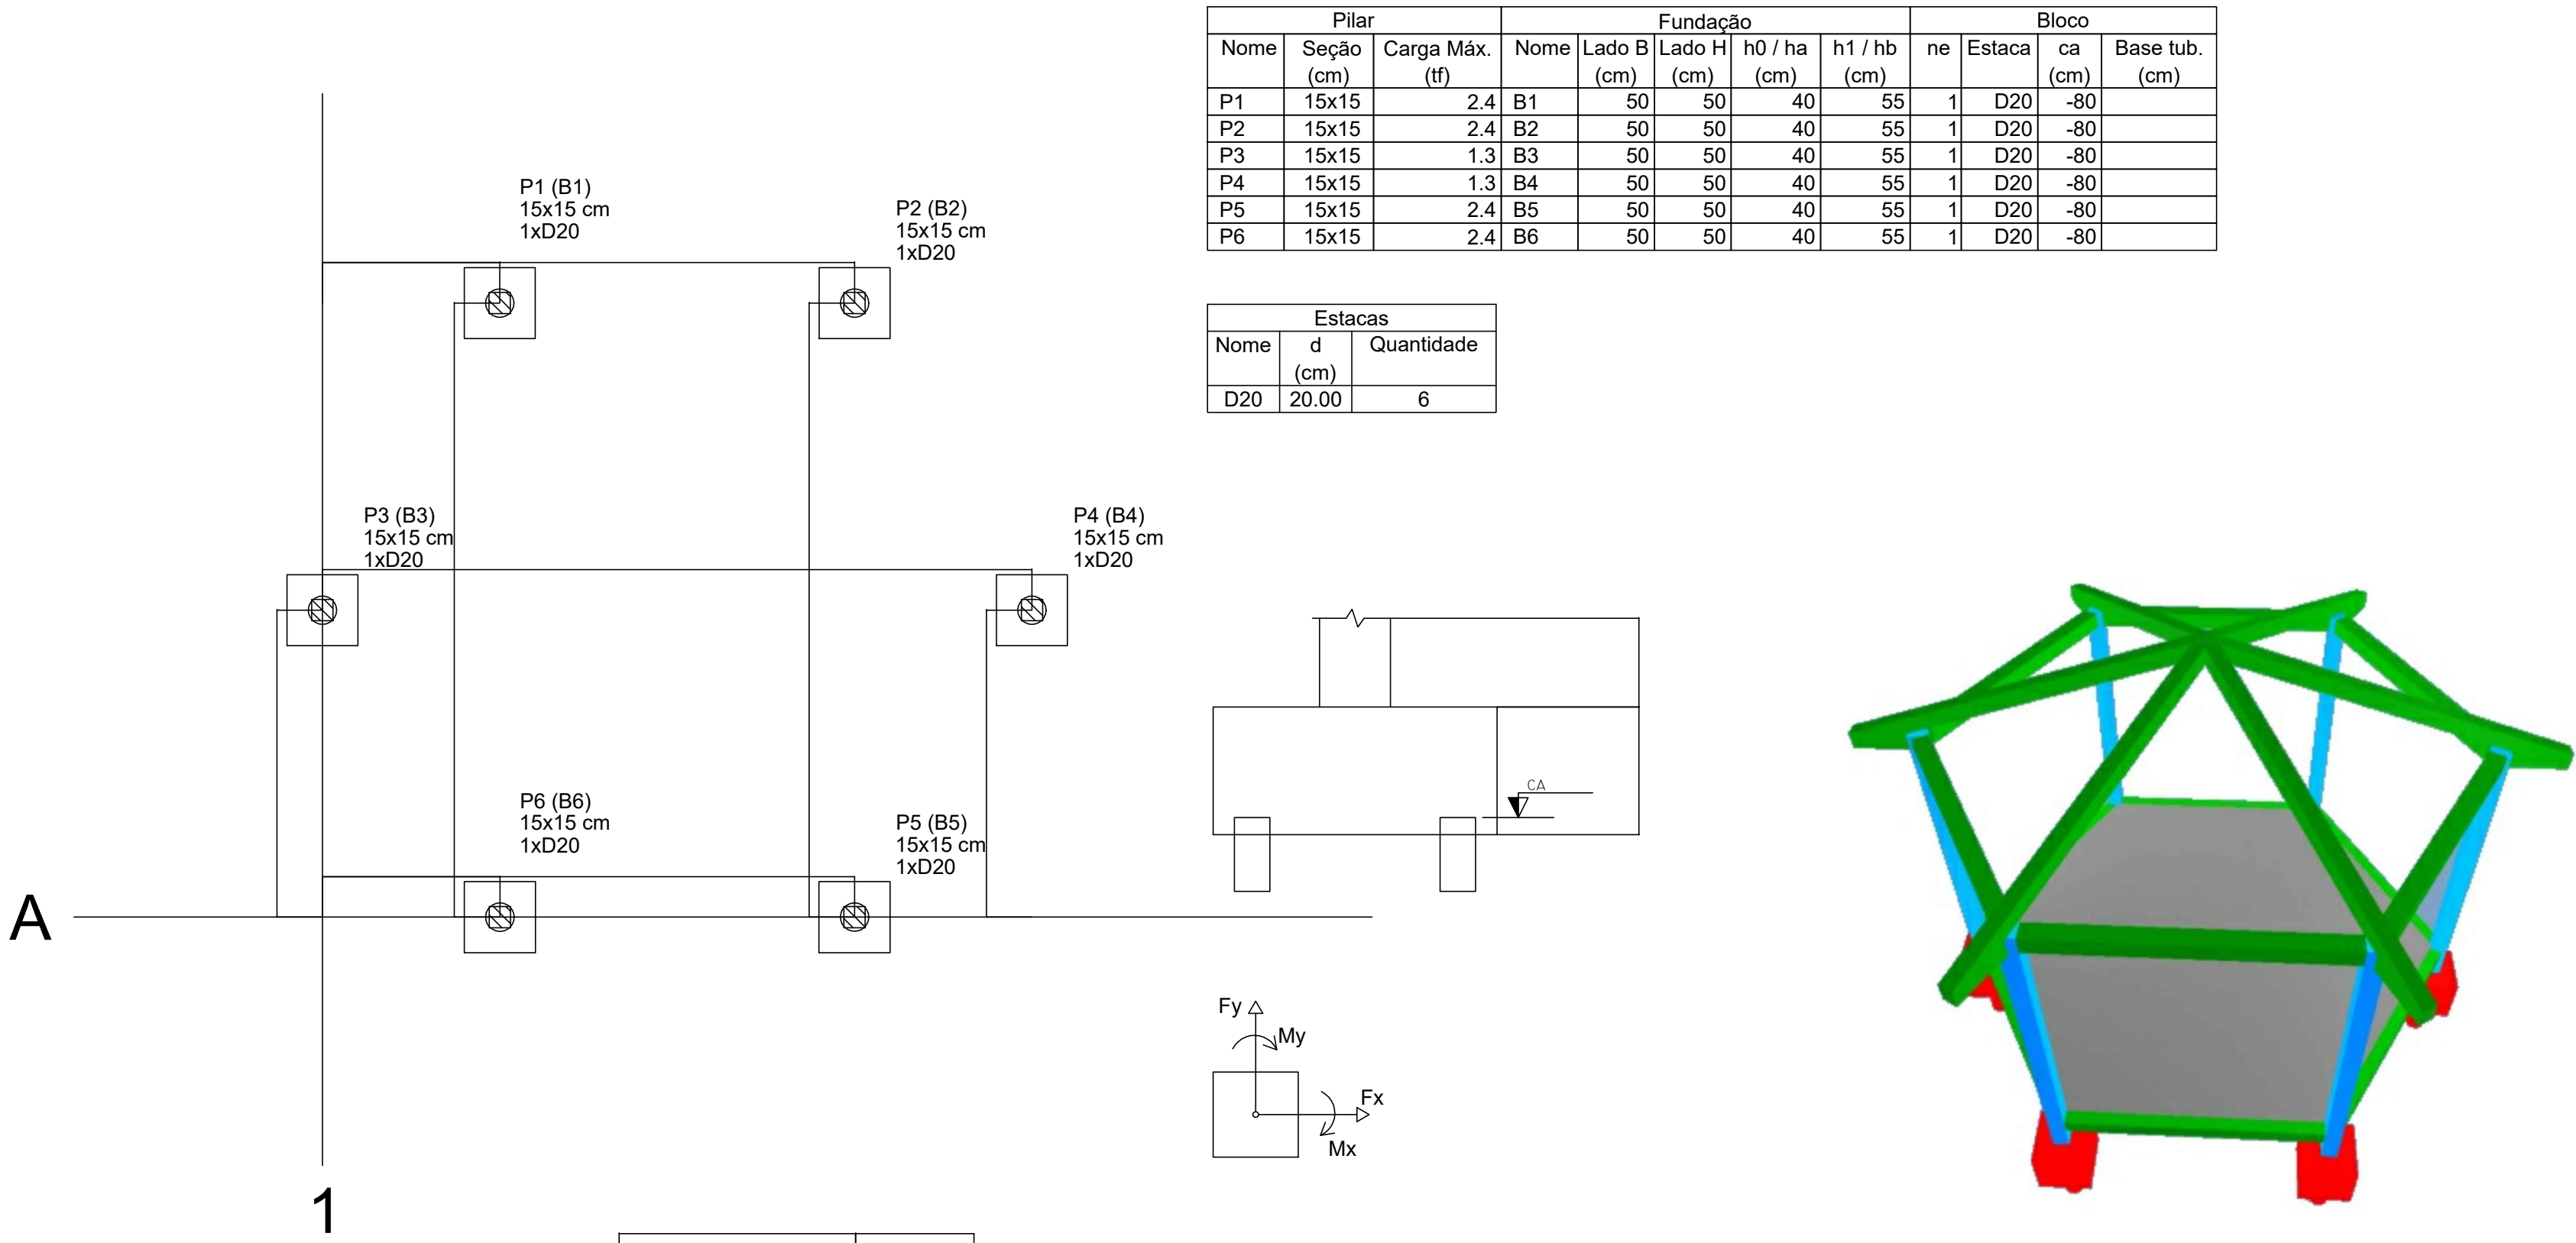




1

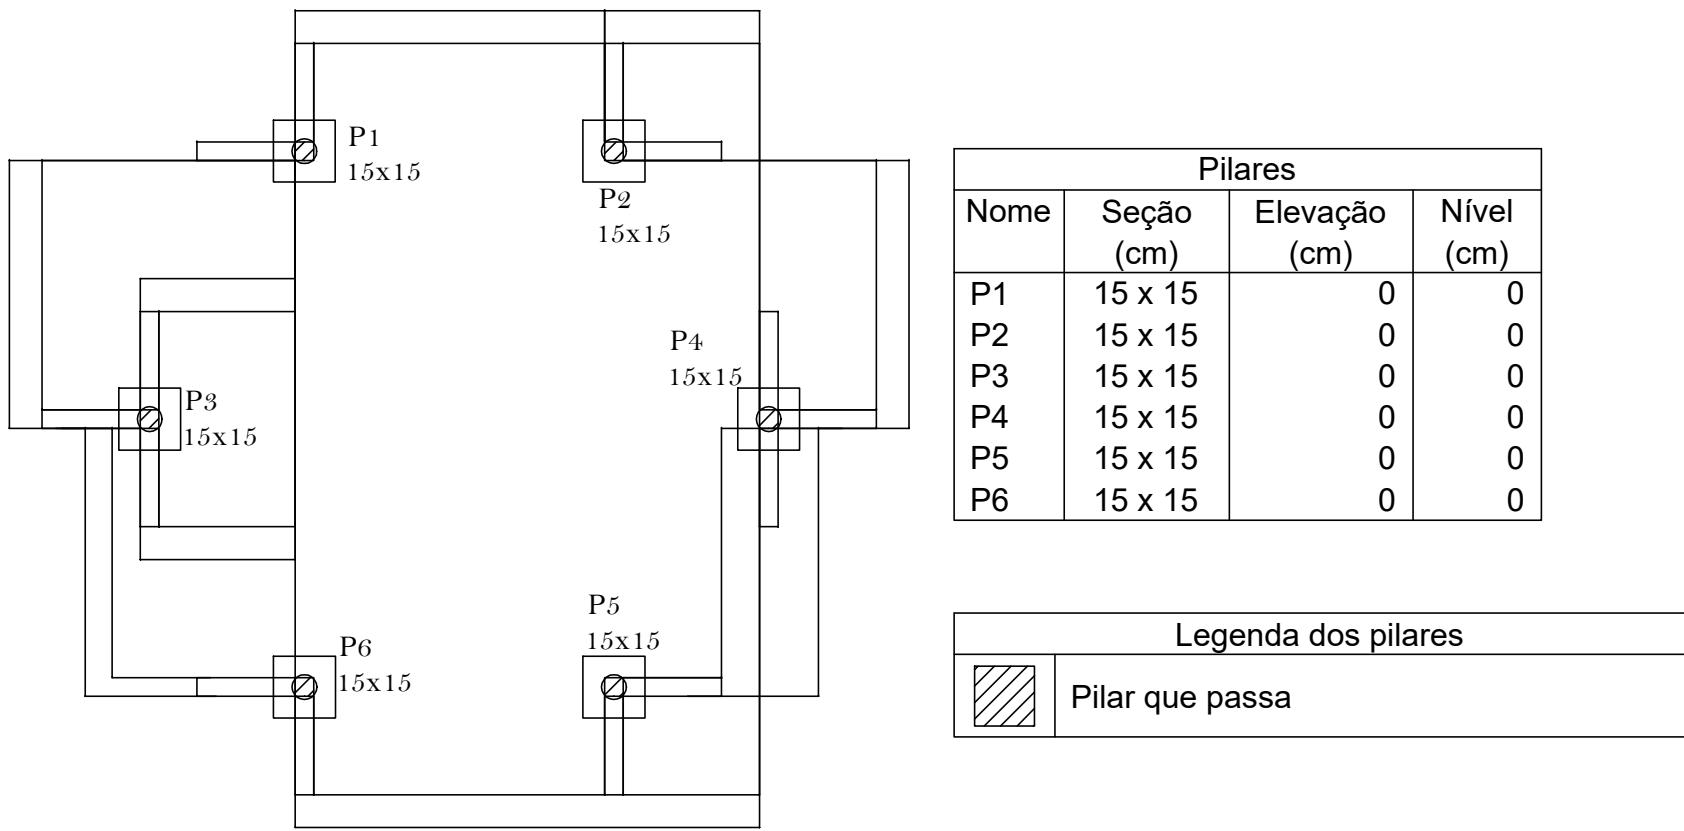

B1=B2=B3=B4=B5=B6

1xD20
Planta
ESC 1:30

Corte
ESC 1:30

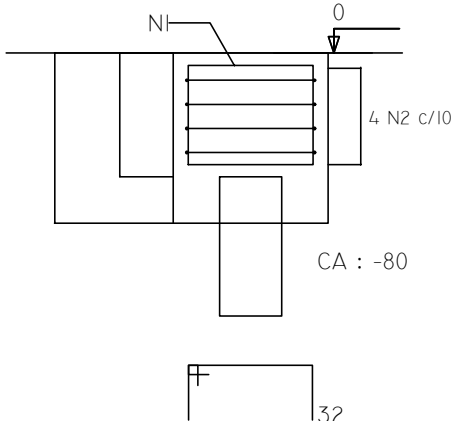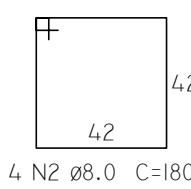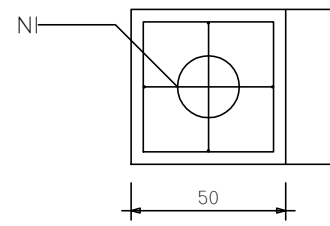


RELAÇÃO DO AÇO

ELEMENTO	AÇO	N	DIAM (mm)	QUANT (BARRAS)	UNIT (cm)	C.TOTAL (cm)
6xB6	CA60	1	6.0	12	156	1872
	CA50	2	8.0	24	180	4320

RESUMO DO AÇO

AÇO	DIAM (mm)	C.TOTAL (kg)
CA50	8.0	23.2
CA60	6.0	18.8
PESO TOTAL (kg)		
CA50	17.00	
CA60	4.0	

VOLUME DE CONCRETO (C-30) = 0.8 M³
ÁREA DE FORMA = 6.6 M²

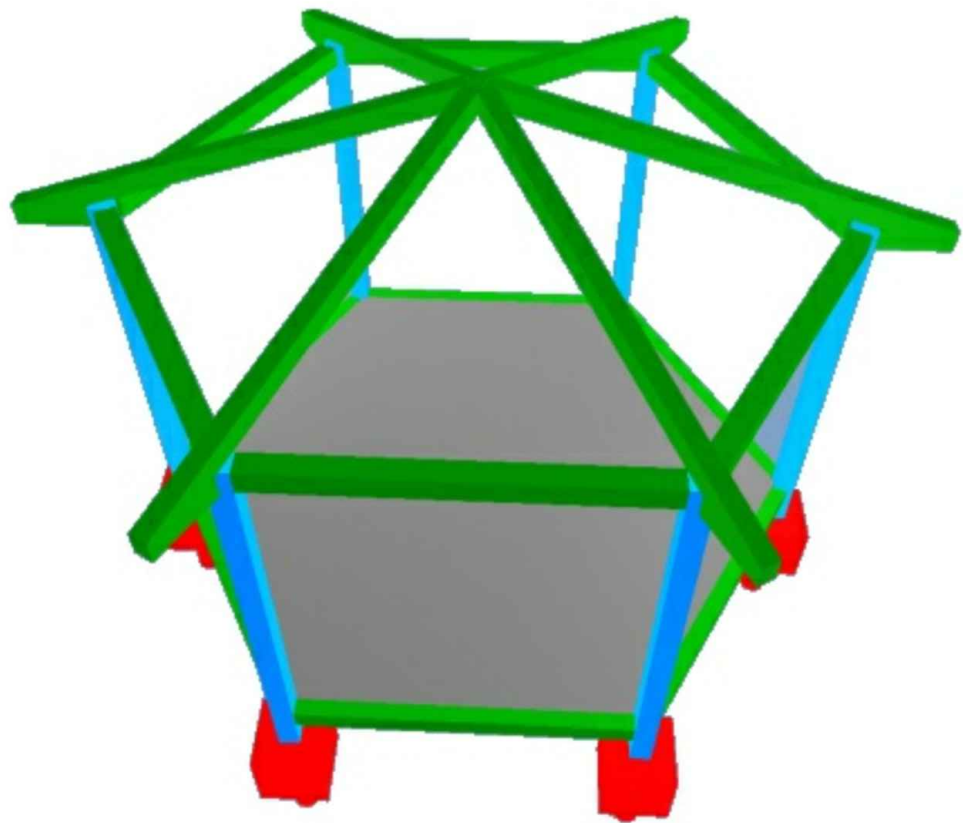

APROVAÇÕES:			
APROVAÇÕES:			
EDIFICAÇÃO	ÁREA DO TERRENO	40.496,25 m²	COMPOSIÇÃO DAS ÁREAS SEGUNDO MACROZONEAMENTO
	ÁREA INTERVENÇÃO	5.170,00 m²	T.O. TAXA DE OCUPAÇÃO --- %
	ÁREA SUBSOLO	--- m²	T.P. TAXA DE PERMEABILIDADE ---%
	ÁREA TÉRREO	--- m²	C.A. COEFICIENTE DE APROVEITAMENTO ---
	ÁREA DEMOLIR		Nº. PAVIMENTOS --
TERRENO	SITUAÇÃO:		
REQUERENTE	RESPONSÁVEL TÉCNICO:		CAU MG:
	ENG. CIVIL MÁRIO MARQUES RIBEIRO		CREA MG 48.900/D
	PROPRIETÁRIO:		C.P.F. Nº:
	PREFEITURA MUNICIPAL DE SANTA RITA DO SAPUCAÍ - MG		18.192.898/0001-02
PROJETO	TÍTULO: PROJETO ARQUITETÔNICO		
	CATEGORIA DE USO: CONSTRUÇÃO INSTITUCIONAL		
	DETALHE: QUIOSQUE EM ESTRUTURA METÁLICA		
	ENDEREÇO DA OBRA:	QUADRA:	DATA:
	RUA MARIA DA CONCEIÇÃO RIBEIRO , SEM NÚMERO	--	10/10/2020
	BARRIO:	LOTE:	FOLHA:
JARDIM DAS PALMEIRAS	--	3/3	
CIDADE:	ZONA:		
SANTA RITA DO SAPUCAÍ - MG	2		