


PROJETO ESTRUTURAL - CRECHE BEIRA RIO


Escala indicada

B1=B2=B3=B4=B8=B9=B10=B11=B14=B15=B16
=B17=B22=B23=B26=B27=B32=B33=B34=B35
=B38=B39=B40=B41=B46=B47=B48

PLANTA
Escala 1:25

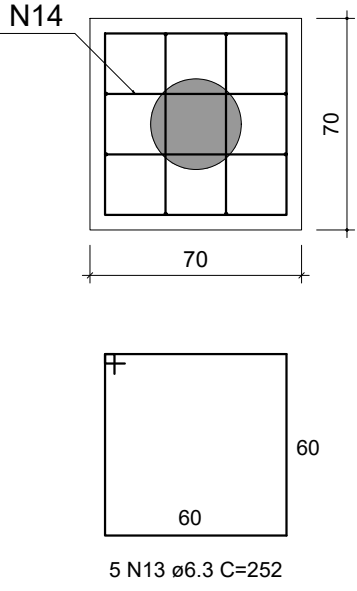


CORTE
Escala 1:25

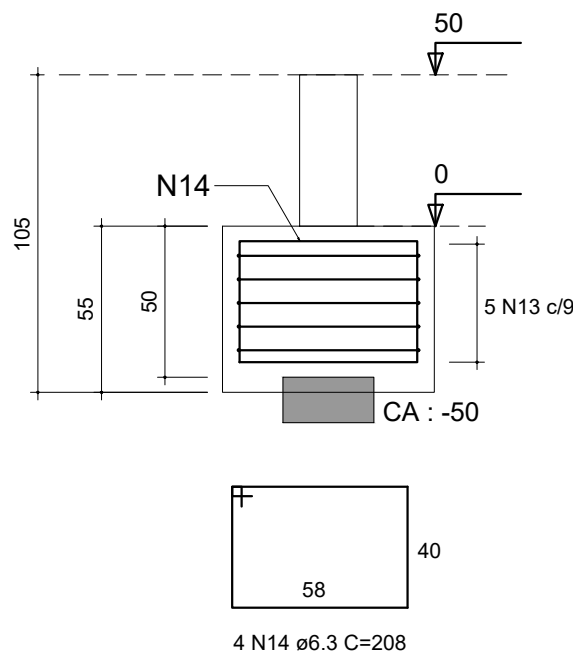


B5=B6=B7=B12=B13=B18=B19=B20=B29=B30
=B31=B36=B37=B42=B43=B44

PLANTA
Escala 1:25

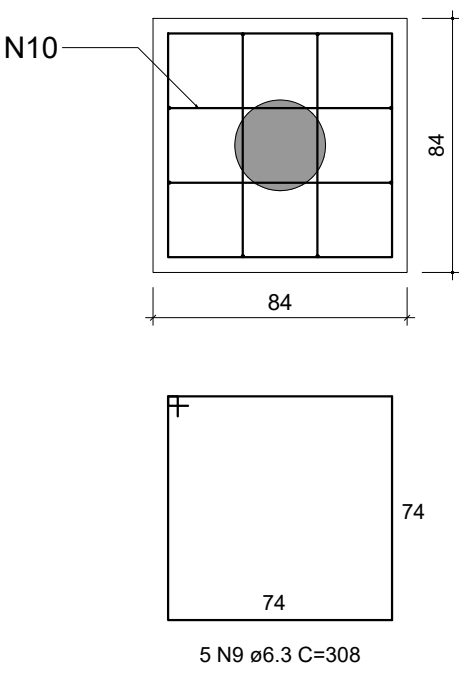


CORTE
Escala 1:25

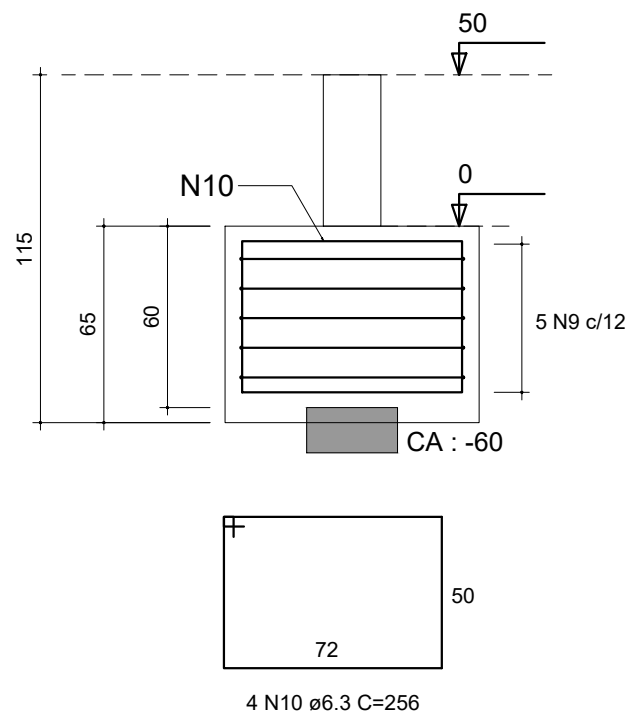


B21


PLANTA
Escala 1:25

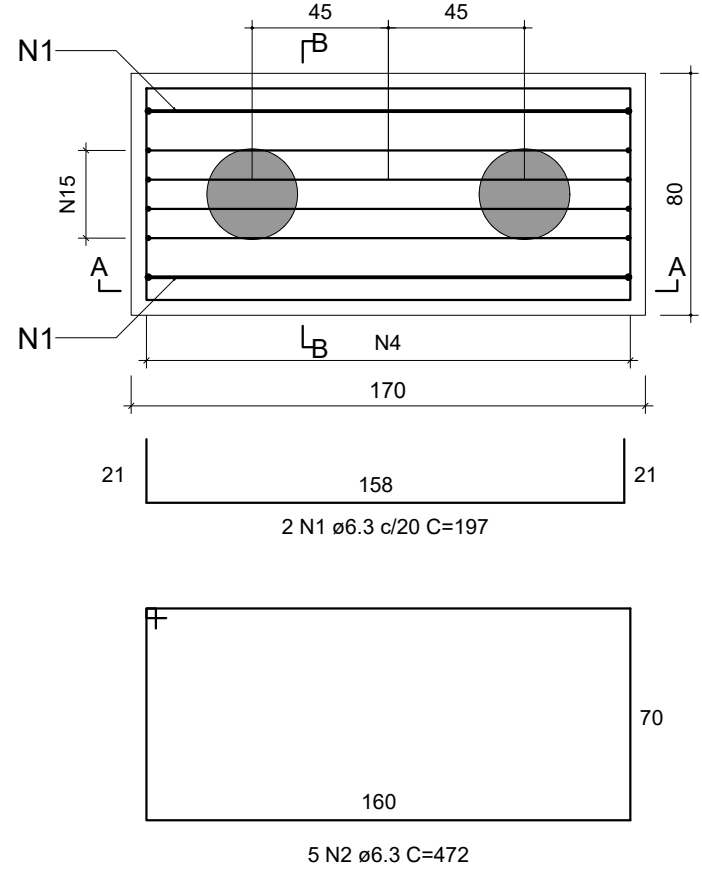

CORTE A-A
Escala 1:25

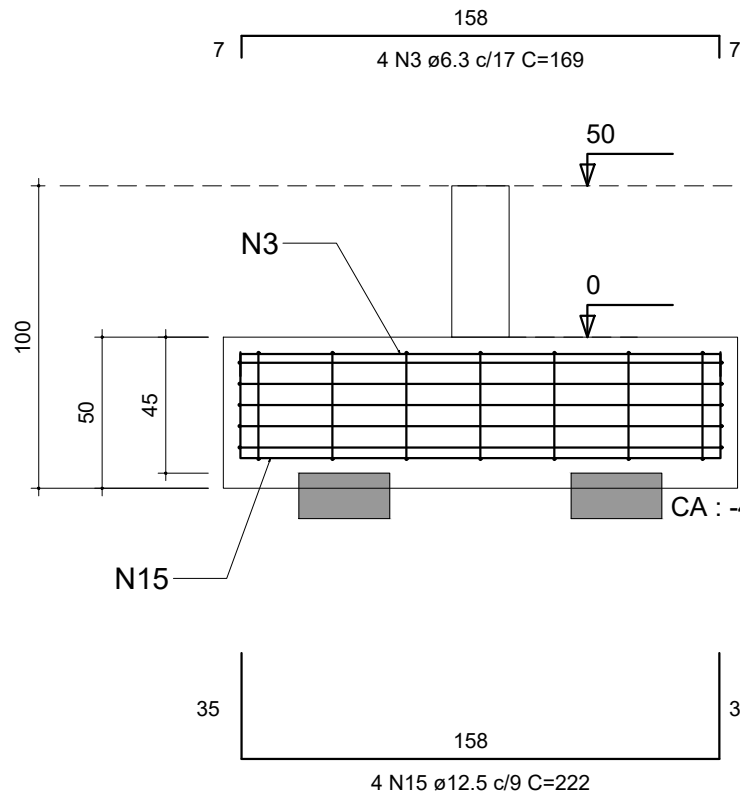


CORTE B-B
Escala 1:25

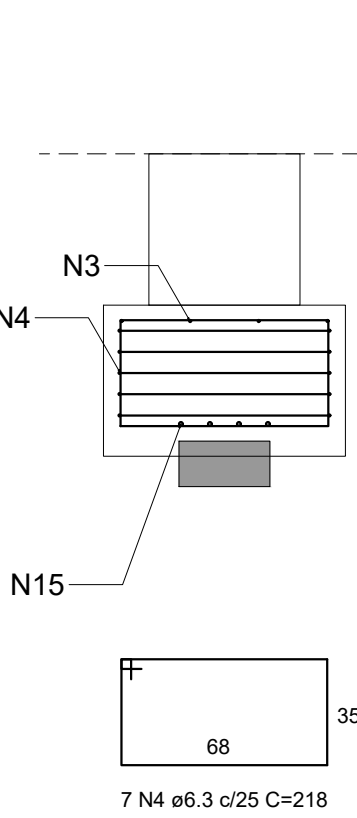


B45

PLANTA
Escala 1:25

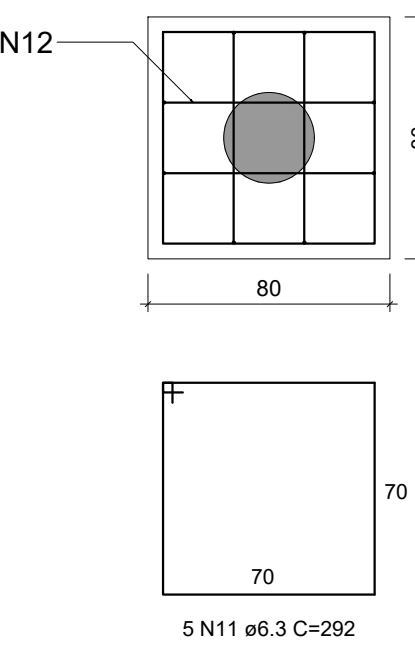


CORTE
Escala 1:25

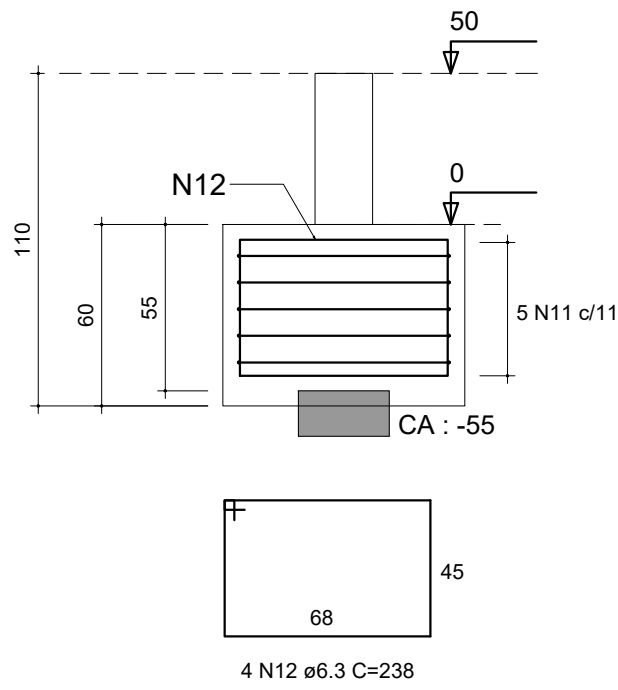


B24=B25=B28


PLANTA
Escala 1:25

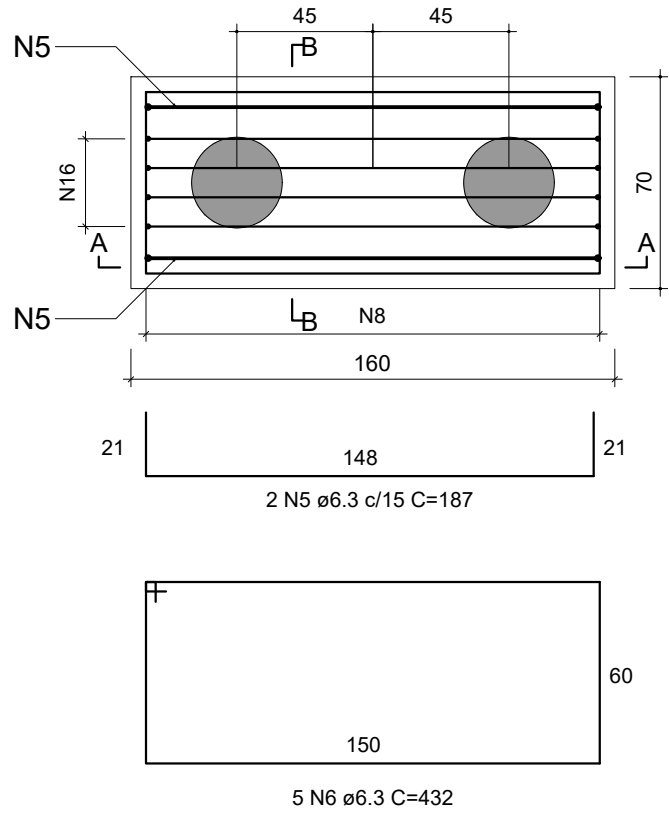

CORTE A-A
Escala 1:25

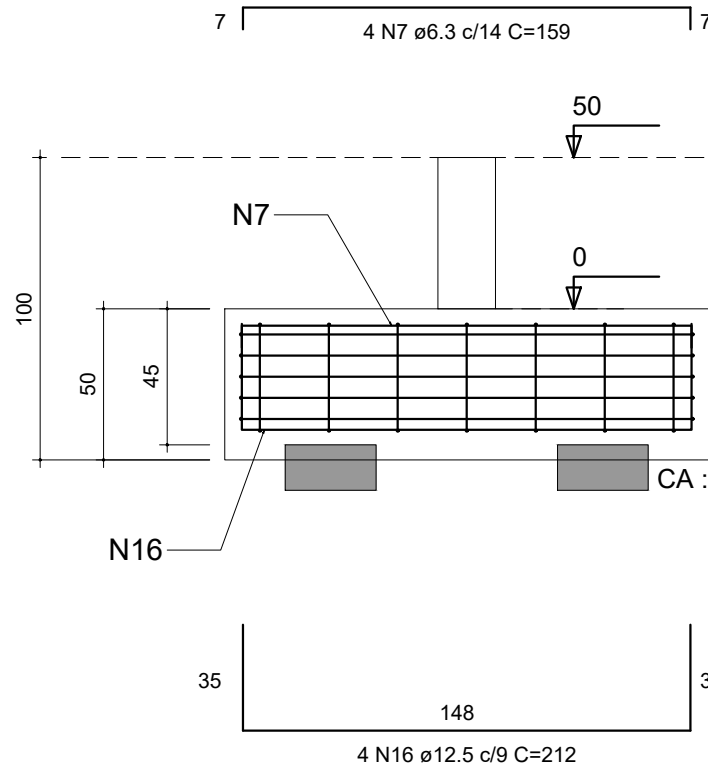

CORTE B-B
Escala 1:25

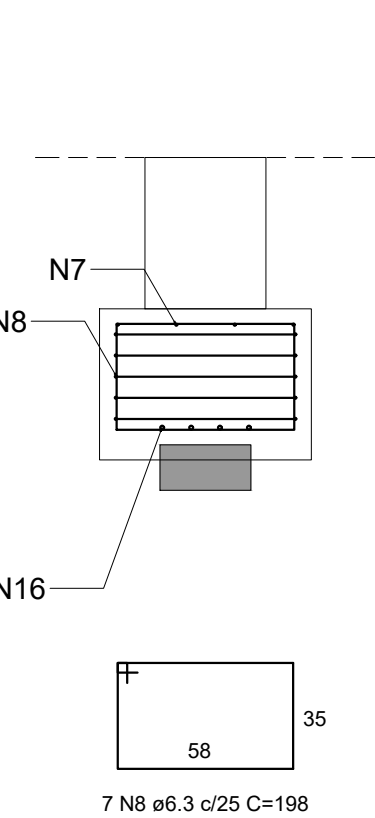

RELAÇÃO DO AÇO

B21 B45		3xB28 27xB48		16xB44	
AÇO	N	DIAM (mm)	QUANT	C.UNIT (cm)	C.TOTAL (cm)
CA50	1	6.3	2	197	394
	2	6.3	5	472	2360
	3	6.3	4	169	676
	4	6.3	7	218	1526
	5	6.3	6	187	1122
	6	6.3	15	432	6480
	7	6.3	12	159	1908
	8	6.3	21	198	4158
	9	6.3	80	308	24640
	10	6.3	64	256	16384
	11	6.3	5	292	1460
	12	6.3	4	238	952
	13	6.3	135	252	34020
	14	6.3	108	208	22464
	15	12.5	4	222	888
	16	12.5	12	212	2544

RESUMO DO AÇO

AÇO	DIAM (mm)	C.TOTAL (m)	QUANT + 10% (Barras)	PESO + 10% (kg)
CA50	6.3 12.5	1185.4 34.3	109 4	319.1 36.4
PESO TOTAL (kg)				
CA50	355.5			

Volume de concreto (C-30) = 17.17 m³
Área de forma = 87.84 m²

REV. 00	02/02/22	EMIÇÃO INICIAL	DAC
REVISÃO	DATA :	DESCRIÇÃO:	RESP.:
			
 Rua Miguel Vianna, nº 81, Sala 12 Bairro Morro Chic CEP: 37500-080 - Itajubá / MG Tel: (35) 3623-5720 www.dacengenharia.com.br		GERÊNCIA DE PROJETOS PEDRO HENRIQUE JUSTINIANO ENG. CIVIL COORDENAÇÃO DE PROJETOS ALOISIO CAETANO FERREIRA CREA: MG-97.132/D RESPONSÁVEL TÉCNICO ENGR. CIVIL FLÁVIA C. BARBOSA CREA: MG-187.842/D PROJETO ENG. CIVIL WILLIAM BARADEL LARI DESENHO ENG. CIVIL WILLIAM BARADEL LARI	
EMPREENDIMENTO			
CONSTRUÇÃO DA CRECHE BEIRA RIO			
ENDEREÇO RUA MARCOS FLÁVIO E DIAS, B. JARDIM BEIRA RIO SANTA RITA DO SAPUCAÍ - MINAS GERAIS			DISCIPLINA ESTRUTURA
ASSUNTO PROJETO ESTRUTURAL EM CONCRETO ARMADO BLOCO I/II - DETALHAMENTO DOS BLOCOS DE FUNDAÇÃO			FASE DO PROJETO EXECUTIVO
			FOLHA Nº. 05
DATA INICIAL 02/02/2022	ESCALA INDICADA	REVISÃO R00	ARQUIVO DAC-PMSRS-CBR-PE-EST-R00.DWG