


PROJETO ESTRUTURAL - CRECHE BEIRA RIO

Escala indicada

B1=B2=B3=B4=B8=B9=B10=B11=B14=B15=B16
=B17=B19=B20=B21=B22=B26=B27=B28=B33
=B34=B35=B36=B43=B44=B45=B46=B48=B50
=B51=B52=B53=B56=B61=B62=B64


PLANTA

Escala 1:25

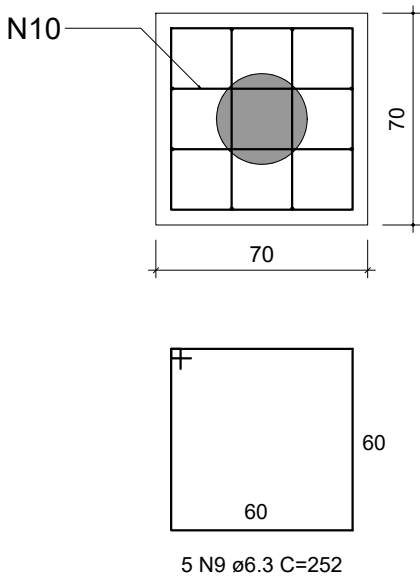

CORTE


Escala 1:25

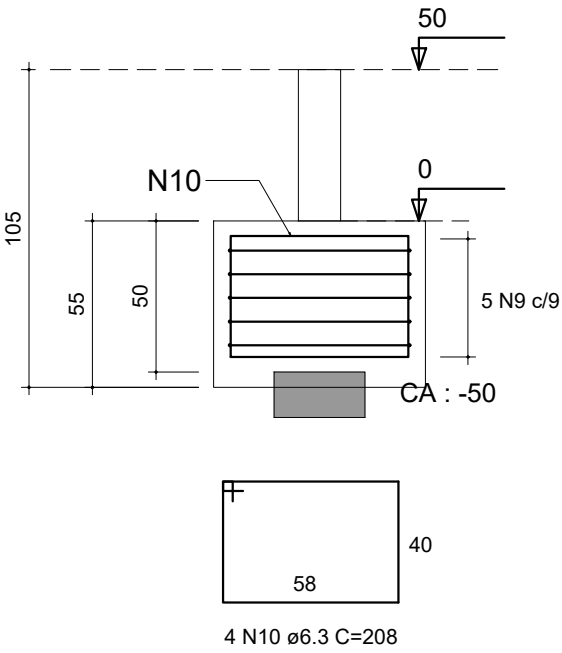

B5=B6=B7=B12=B13=B18=B23=B24=B37=B38
=B49=B54=B58=B59


PLANTA

Escala 1:25

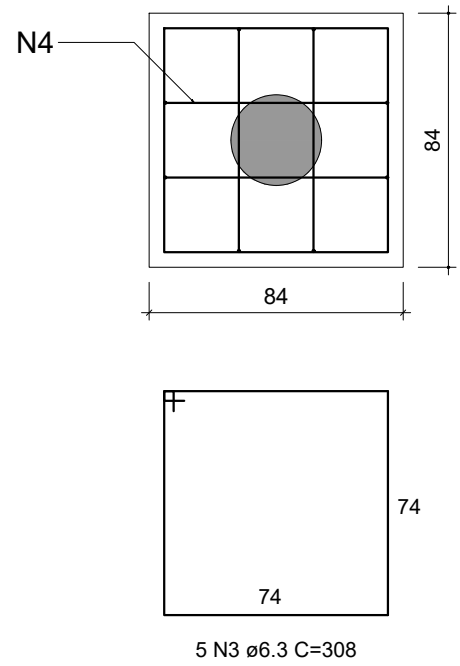

CORTE


Escala 1:25

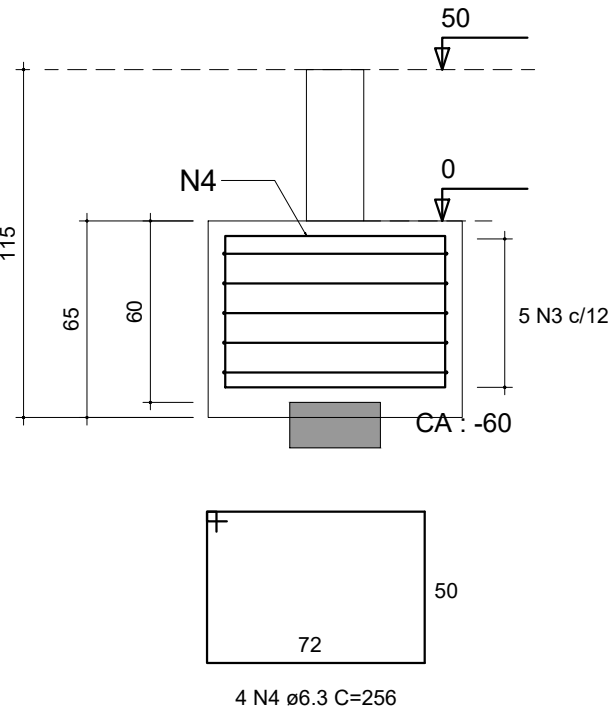

B25=B60


PLANTA

Escala 1:25

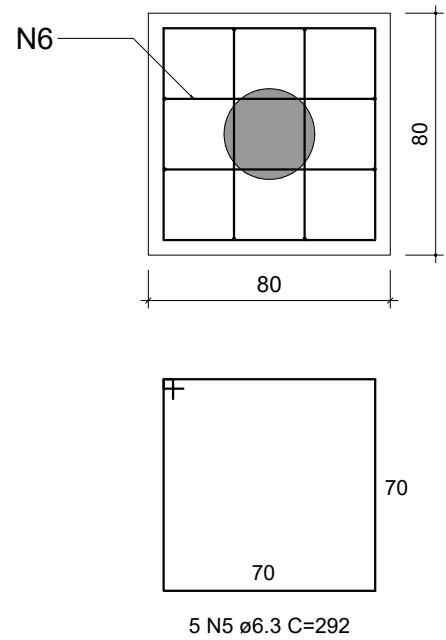

CORTE

Escala 1:25

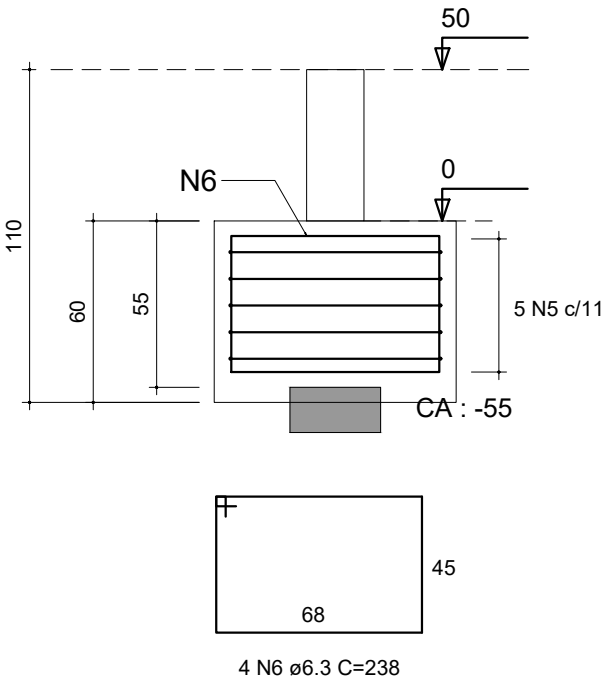

RELAÇÃO DO AÇO

2xB32
10xB63

14xB59
36xB64

2xB60

AÇO	N	DIAM (mm)	QUANT	C.UNIT (cm)	C.TOTAL (cm)
CA50	1	6.3	10	228	2280
	2	6.3	8	196	1568
	3	6.3	70	308	21560
	4	6.3	56	256	14336
	5	6.3	10	292	2920
	6	6.3	8	238	1904
	7	6.3	50	212	10600
	8	6.3	40	188	7520
	9	6.3	180	252	45360
	10	6.3	144	208	29952

RESUMO DO AÇO

AÇO	DIAM (mm)	C.TOTAL (m)	QUANT + 10% (Barras)	PESO + 10% (kg)
CA50	6.3	1380	127	371.5

PESO TOTAL (kg)	
CA50	371.5


Volume de concreto (C-30) = 19.10 m³

Área de forma = 105.87 m²

B29=B32


PLANTA

Escala 1:25

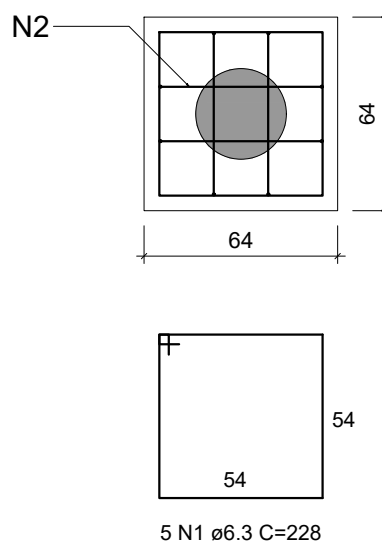

CORTE


Escala 1:25

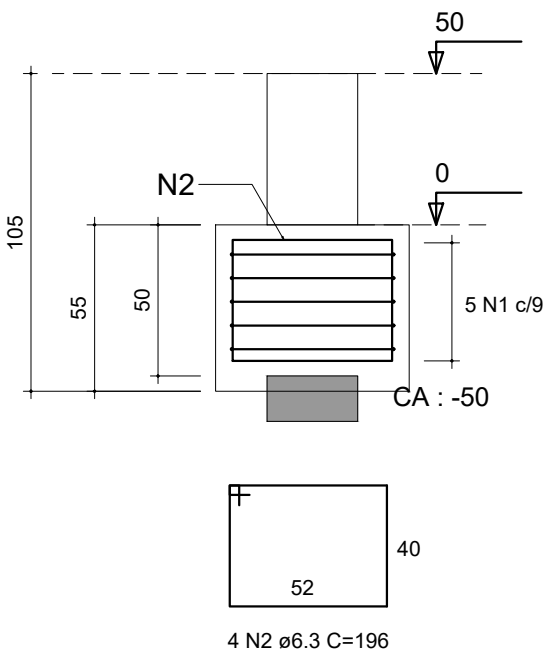

B30=B31=B39=B40=B41=B42=B47=B55=B57=B63


PLANTA

Escala 1:25

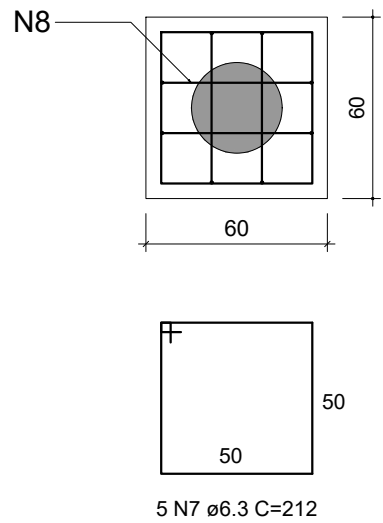

CORTE

Escala 1:25

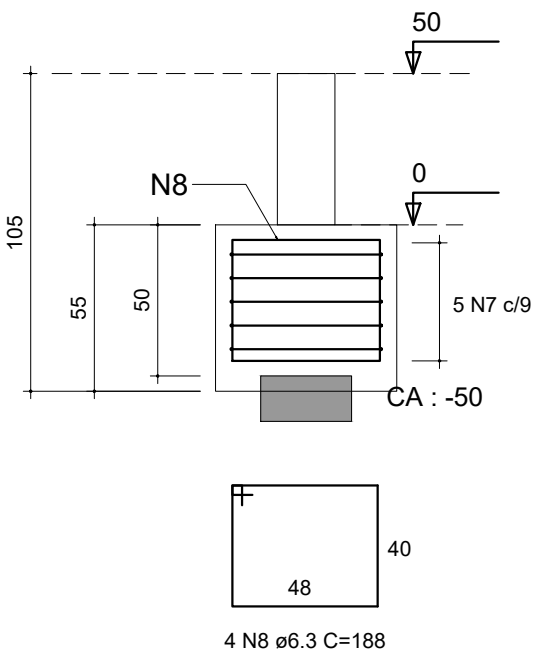

Rua Miguel Vianna, nº 81, Sala 12
Bairro Morro Chic
CEP: 37500-080 - Itajubá / MG
Tel: (35) 3623-5720
www.dacengenharia.com.br

GERÊNCIA DE PROJETOS
PEDRO HENRIQUE JUSTINIANO ENG. CIVIL
COORDENAÇÃO DE PROJETOS
ALOISIO CAETANO FERREIRA CREA-MG-97.132/D
RESPONSÁVEL TÉCNICO
ENGR. CIVIL FLÁVIA C. BARBOSA CREA-MG-187.842/D
PROJETO
ENGR. CIVIL WILLIAM BARADEL LARI
DESENHO
ENGR. CIVIL WILLIAM BARADEL LARI

EMPREENDIMENTO

CONSTRUÇÃO DA CRECHE BEIRA RIO

ENDEREÇO
RUA MARCOS FLÁVIO E DIAS, B. JARDIM BEIRA RIO
SANTA RITA DO SAPUCAÍ - MINAS GERAIS

DISCIPLINA
ESTRUTURA

ASSUNTO
PROJETO ESTRUTURAL EM CONCRETO ARMADO
BLOCO III - DETALHAMENTO DOS BLOCOS DE FUNDAÇÃO

FASE DO PROJETO
EXECUTIVO

FOLHA Nº.
22

DATA INICIAL 02/02/2022 ESCALA INDICADA REVISÃO R00 ARQUIVO DAC-PMSRS-CBR-PE-EST-R00.DWG