


CB02 ( 1:100 )

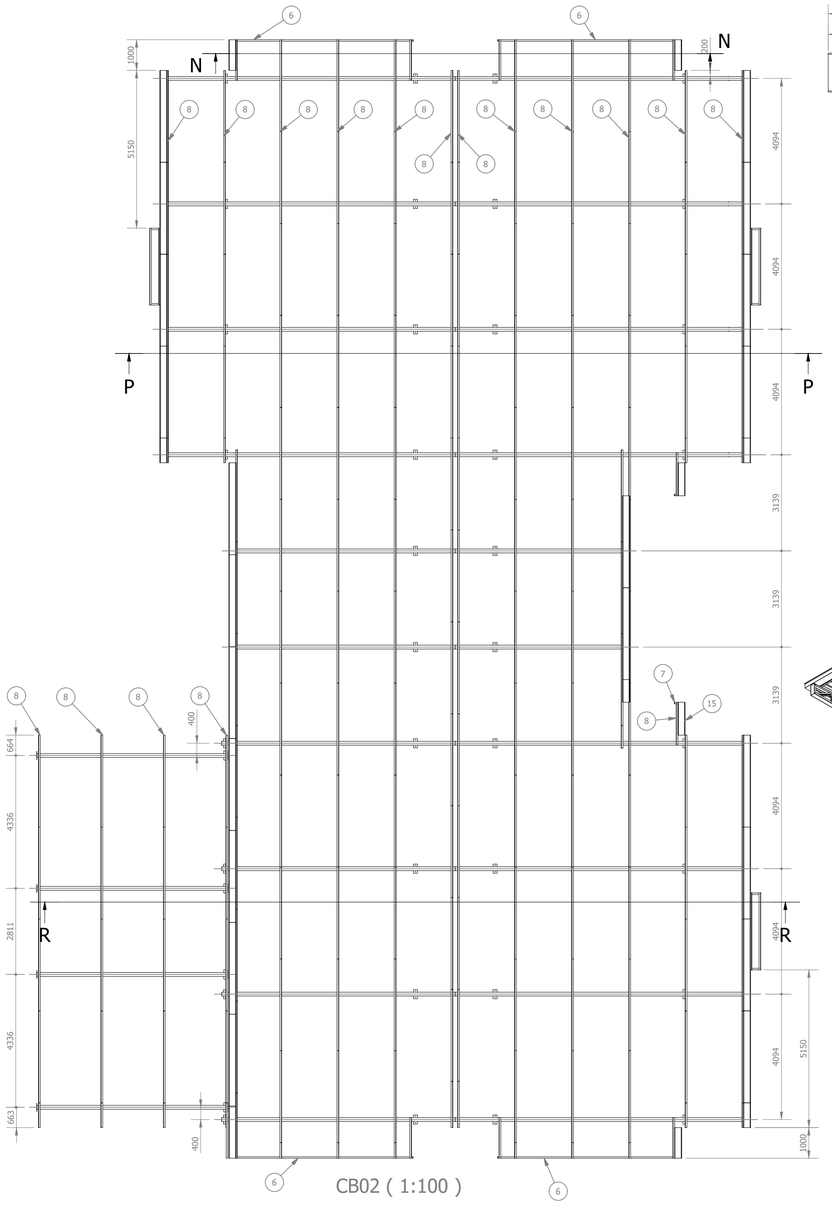


AP2 ( 1:10 )




AP5 ( 1:10 )




Calha ( 1:5 )






Terça ( 1:5 )

PESO TOTAL SEM TELHAS: 6692 kg

| LISTA DE PEÇAS | | | | | | |
|---|---|---|---|---|---|---|
| ID | ITEM | QTD | DESCRIÇÃO | COMPRIM. | MATERIAL | PESO |
| 1 | TR1 | 4 | | | | 361,5 kg |
| 2 | TR10 | 2 | | | | 268,7 kg |
| 3 | TR12 | 4 | | | | 135,6 kg |
| 4 | TR13 | 4 | | | | 328,7 kg |
| 5 | CB01-B | 3 | | | | 32,6 kg |
| 6 | AP2 | 4 | | | | 37,9 kg |
| 7 | AP5 | 2 | | | | 1,9 kg |
| 8 | TERÇA 120x50x19x3 | 173 | 120 x 50 x 19 x 3 | 3000 | Aço ASTM A36 | 16,8 kg |
| 9 | Telha TR40 - 1000mm útil (2) | 44 | Telha Termoacústica | 9500 | Termoacústico | 38,9 kg |
| 10 | Telha TR40 - 1000mm útil (5) | 9 | Telha Termoacústica | 400 | Termoacústico | 1,6 kg |
| 11 | Telha TR40 - 1000mm útil (6) | 22 | Telha Termoacústica | 7200 | Termoacústico | 29,5 kg |
| 12 | Telha TR40 - 1000mm útil (7) | 6 | Telha Termoacústica | 5500 | Termoacústico | 22,5 kg |
| 13 | Telha TR40 - 1000mm útil (8) | 13 | Telha Termoacústica | 6350 | Termoacústico | 26 kg |
| 14 | Cumeeira TR40 - 1000mm útil | 35 | Cumeeira Trapezoidal | | Aço Galvanizado | 2,5 kg |
| 15 | Calha | 31 | 200 x 120 x 0.65 | 3000 | Aço Galvanizado | 7 kg |

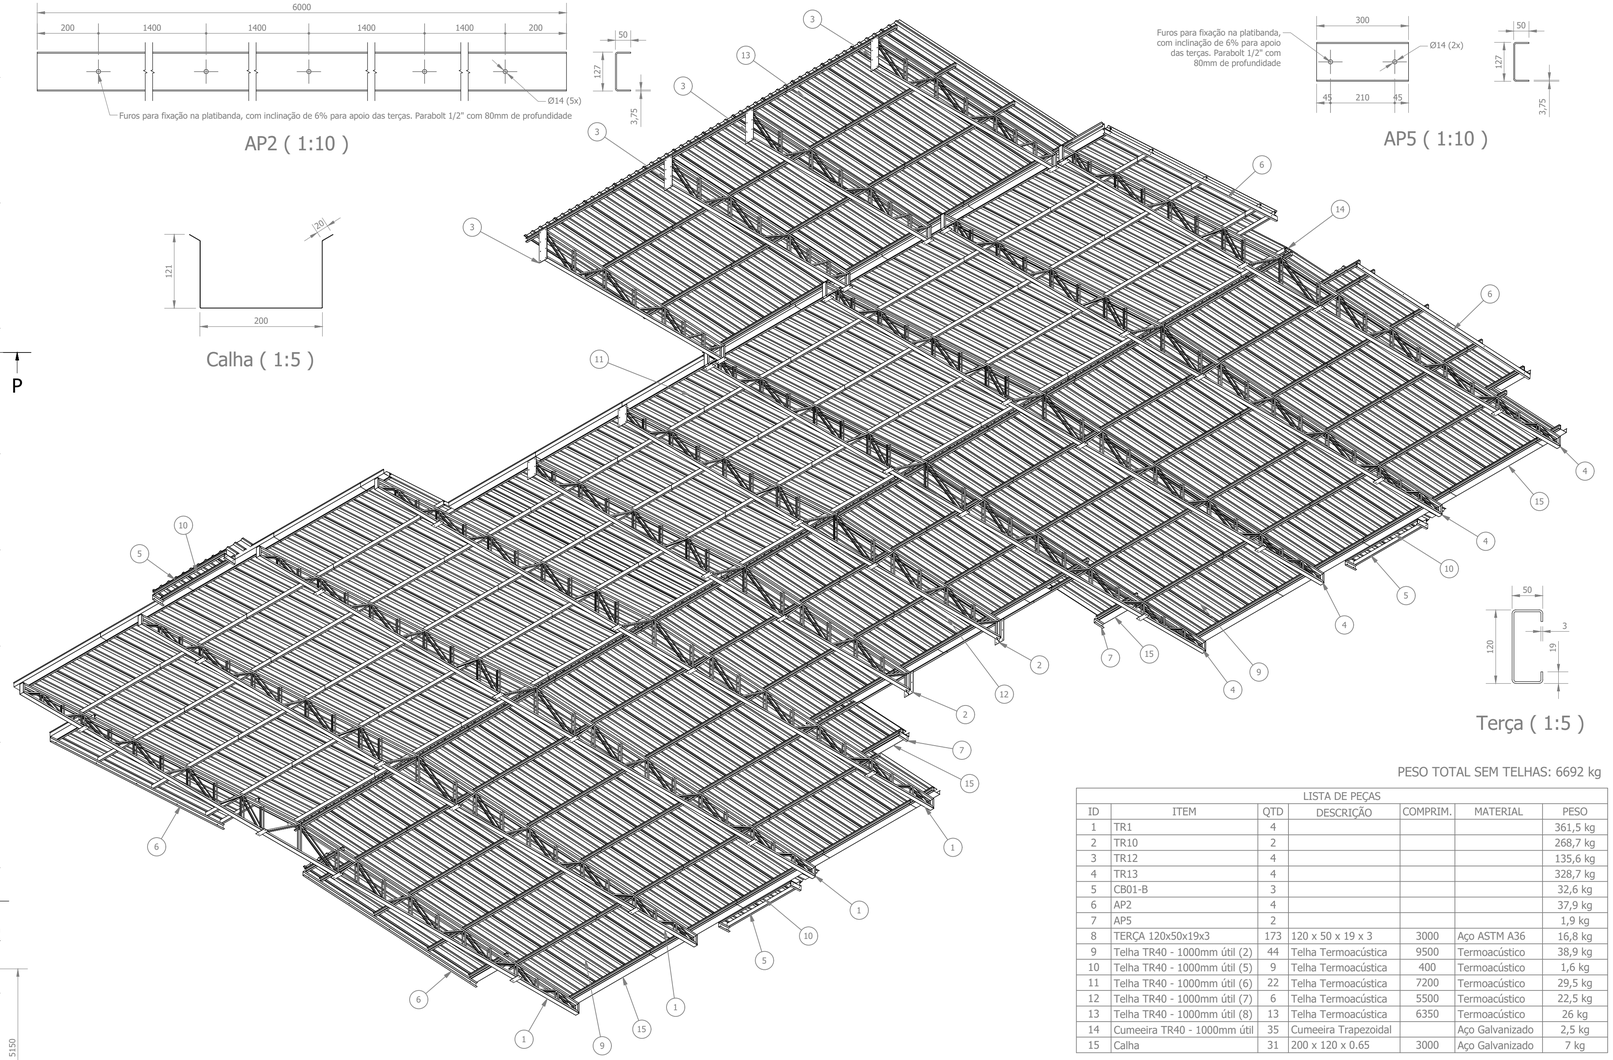





SEÇÃO N-N
ESCALA 1:50




SEÇÃO P-P
ESCALA 1:50

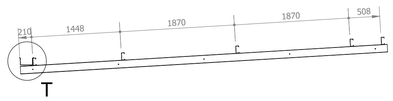


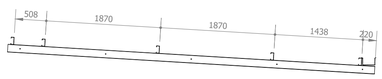DETALHE T
ESCALA 1:10

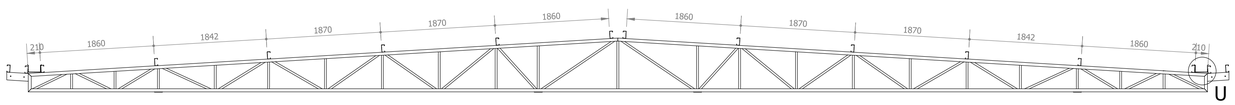


DETALHE U
ESCALA 1:10

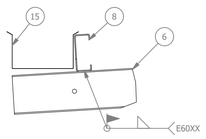


SEÇÃO R-R
ESCALA 1:50

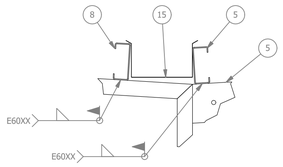


DETALHE V
ESCALA 1:10

| | | | |
|---|---|---|---|
| REV. 00 | 02/02/22 | EMISSÃO INICIAL | DAC |
| REVISÃO: | DATA: | DESCRIÇÃO | RESP.: |

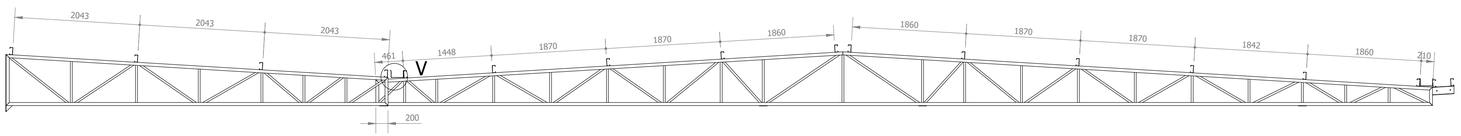CLIENTE

PREFEITURA
SANTA RITA DO SAPUCAÍ - MG

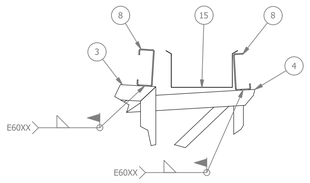PROJETO

DAC engenharia
Rua Miguel Vianna, nº 81, sala 12
Bairro Morro Chic
CEP: 37500-080 – Itajubá / MG
Tel: (35) 3623-5720
www.dacengenharia.com.br

GERÊNCIA DE PROJETOS
PEDRO HENRIQUE JUSTINIANO — ENGº. CIVIL

COORDENAÇÃO DE PROJETOS
ALOISIO CAETANO FERREIRA — CREA: MG-97.132/D

RESPONSÁVEL TÉCNICO
ENGº. CIVIL FLÁVIA C. BARBOSA — CREA: MG-187.842/D

PROJETO
ENGº MECÂNICO GERMAN LOZANO

DESENHO
ENGº. MECÂNICO PEDRO COSTA

EMPREENDIMENTO
CONSTRUÇÃO DA CRECHE BEIRA RIO

ENDEREÇO
RUA MARCOS FLÁVIO E DIAS, B. JARDIM BEIRA RIO
SANTA RITA DO SAPUCAÍ – MINAS GERAIS

DISCIPLINA
METÁLICA

ASSUNTO
PROJETO DE COBERTURA METÁLICA
DETALHAMENTO E LISTA DE MATERIAIS

FASE DO PROJETO
EXECUTIVO

FOLHA Nº.
2/10

| DATA INICIAL | ESCALA | REVISÃO | ARQUIVO |
|---|---|---|---|
| 02/02/2022 | INDICADA | R00 | DAC-PMSRS-CPJ-PE-MET-R00.DWG |