



PROJETO ARQUITETÔNICO CRECHE BEIRA RIO
ESCALA INDICADA

NOTAS	
- MEDIDAS E NÍVEIS EM METROS;	
- VERIFICAR POSIÇÃO EXATA DOS PILARES NO PROJETO ESTRUTURAL;	
- VERIFICAR DETALHES CONSTITUTIVOS PERTINENTES NAS PRANCHAS DE DETALHAMENTO;	
- EM CASO DE CONFLITO DE INFORMAÇÕES ENTRE O PROJETO GRÁFICO E O MEMORIAL DESCRITIVO, PREVALECE A INFORMAÇÃO CONTIDA NOS DESENHOS;	
- ALTERAÇÕES NESTE PROJETO SOMENTE COM AUTORIZAÇÃO EXPRESSA DA FISCALIZAÇÃO E DA EMPRESA PROJETISTA. REFERÊNCIAS:	
- PLANILHA DE QUANTITATIVOS;	
- MEMORIAL DESCRITIVO E ESPECIFICAÇÕES TÉCNICAS	


LEGENDA:	
	INDICAÇÃO NÍVEIS PLANTA E CORTE
	INDICAÇÃO DE VISTAS
	INDICAÇÃO DE CORTES
	ESPECIFICAÇÕES DE MATERIAIS
	INDICAÇÃO DE FACHADAS
	INDICAÇÃO DE EIXOS
	INDICAÇÃO DE PORTAS E JANELAS
	INDICAÇÃO DE ELEMENTOS (BANCAÍDAS, PRATELEIRAS E ETC.)

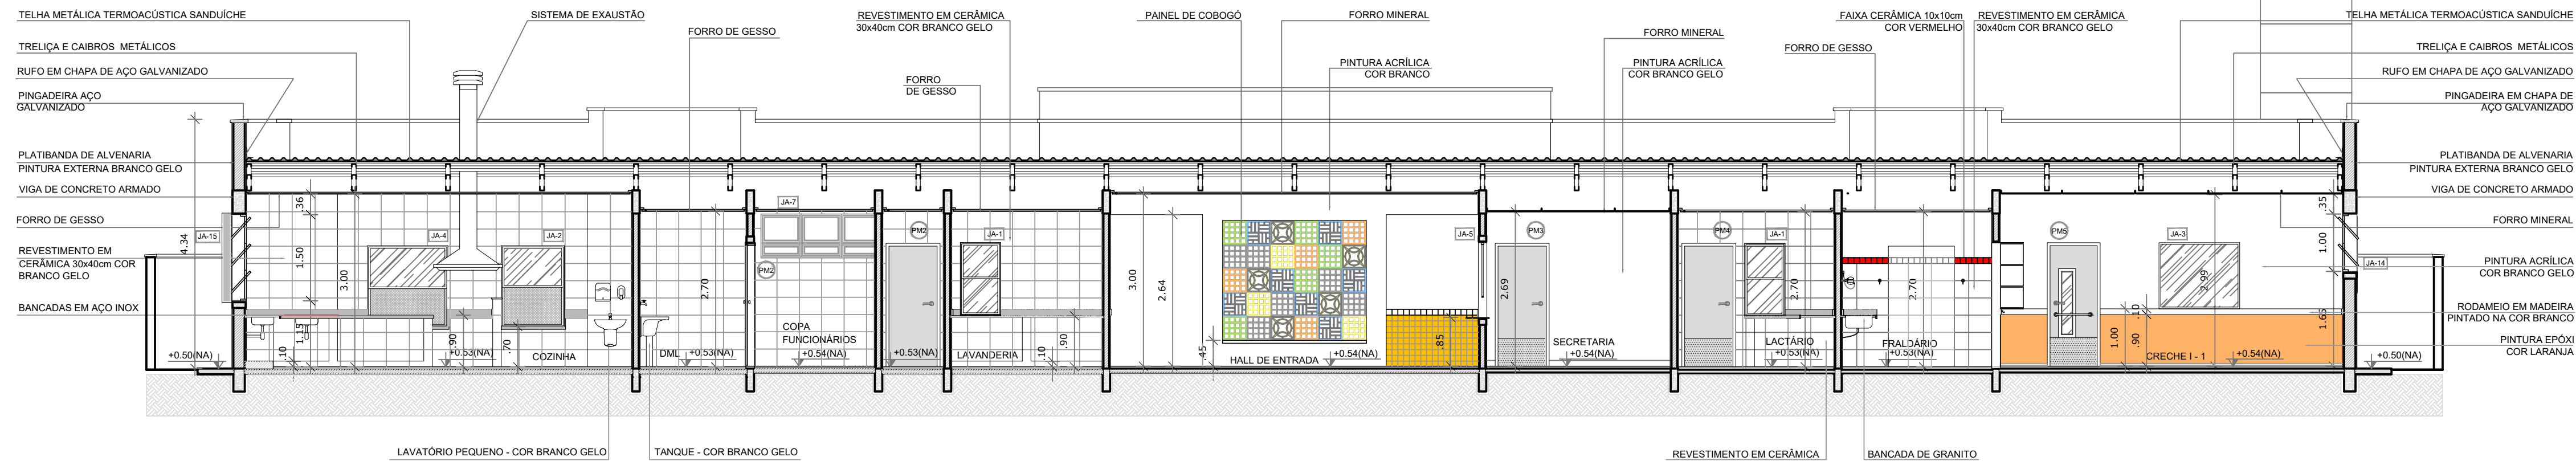


1 CORTE AA
ESCALA 1/75

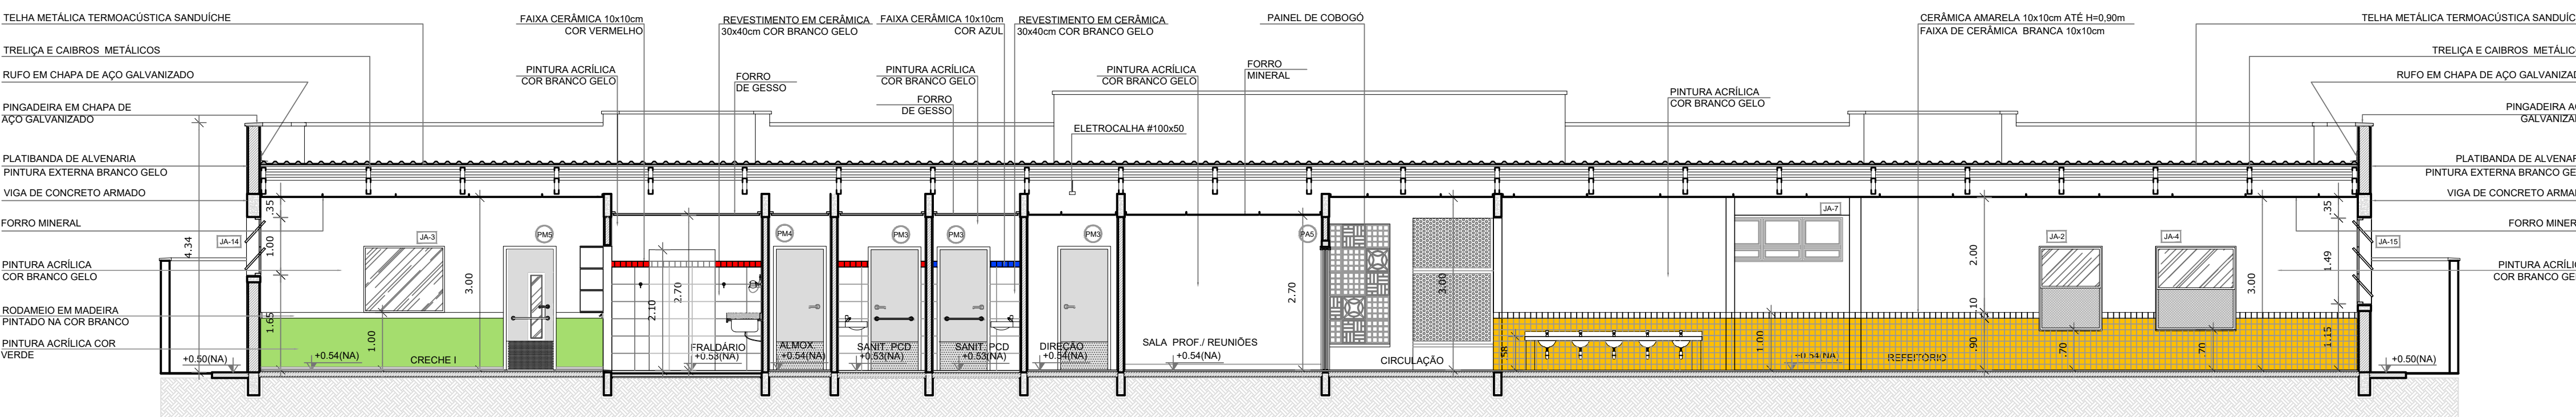

2 CORTE BB
ESCALA 1/75

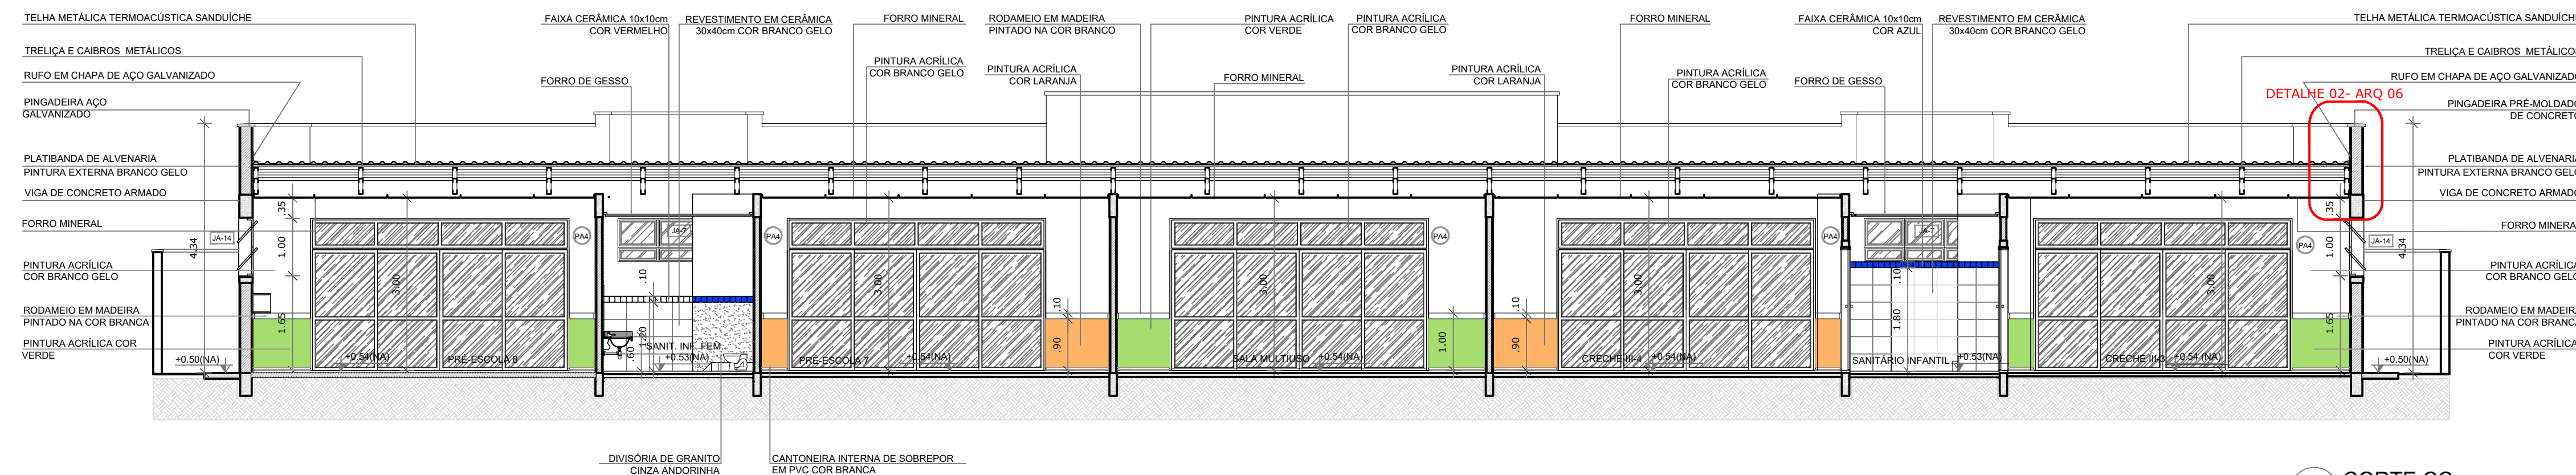

3 CORTE CC
ESCALA 1/75

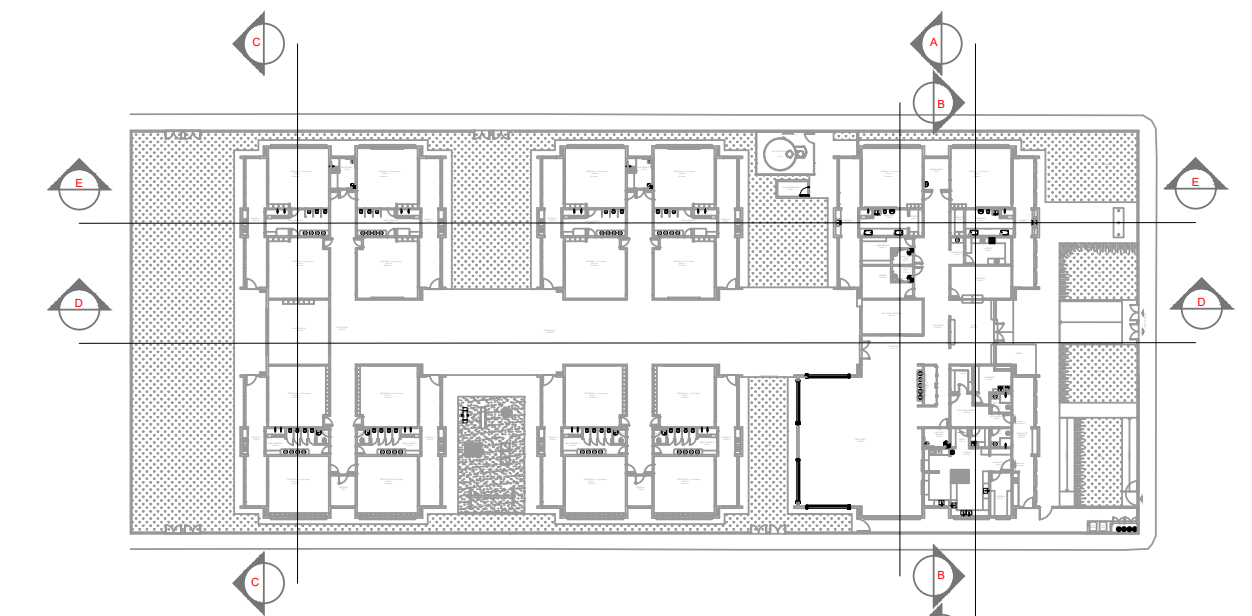

CROQUI DE REFERÊNCIA

REV. 00	02/02/22	EMIÇÃO INICIAL	DAC
REVISÃO:	DATA :	DESCRIÇÃO:	RESP.:

 PREFEITURA SANTA RITA DO SAPUCAÍ - MG			
 Rua Miguel Vianna, nº 81, Sala 12 Bairro Morro Chic CEP: 37500-080 – Itajubá / MG Tel: (35) 3623-5720 www.dacengenharia.com.br	GERÊNCIA DE PROJETOS PEDRO HENRIQUE JUSTINIANO		
	COORDENAÇÃO DE PROJETOS ALOISIO CAETANO FERREIRA CREA: MG-97		
	RESPONSÁVEL TÉCNICO ENGº. CIVIL FLÁVIA C. BARBOSA CREA: MG-18		
	PROJETO ENGº. CIVIL CAMILA DA SILVA ANDRADE		
	DESENHO ENGº. CIVIL CAMILA DA SILVA ANDRADE		
EMPREENDIMENTO CONSTRUÇÃO DA CRECHE BEIRA RIO			
ENDEREÇO RUA MARCOS FLÁVIO E DIAS, B. JARDIM BEIRA RIO SANTA RITA DO SAPUCAÍ – MINAS GERAIS	DISCIPLINA ARQUITETÔNICA		
ASSUNTO CORTE AA, BB, CC	FASE DO PROJETO EXECUTIVO		
FOLHA Nº. 05/39			
DATA INICIAL 02/02/2022	ESCALA INDICADA	REVISÃO R00	ARQUIVO DAC-PMSRS-CBR-PE-ARQ-R00-05-07.DWG