



DETALHE 01- ARQ 06


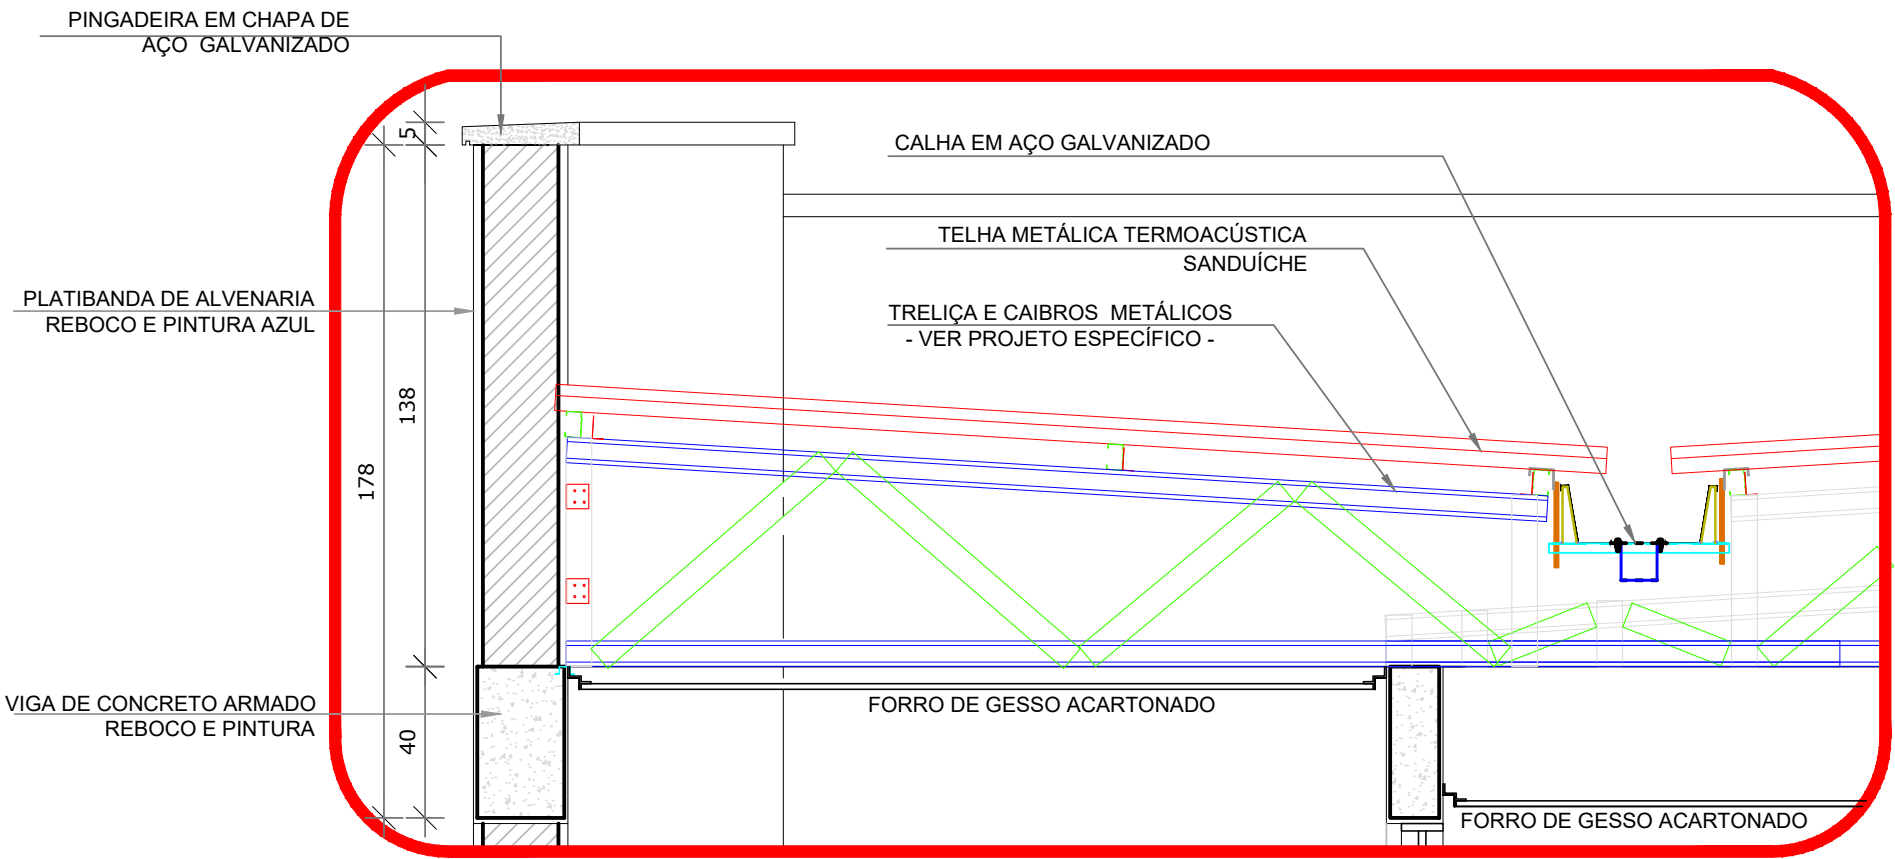


1 AMPLIAÇÃO DAS PLATIBANDAS, RUFOS E CALHA
ESCALA 1/20

DETALHE 02- ARQ 06

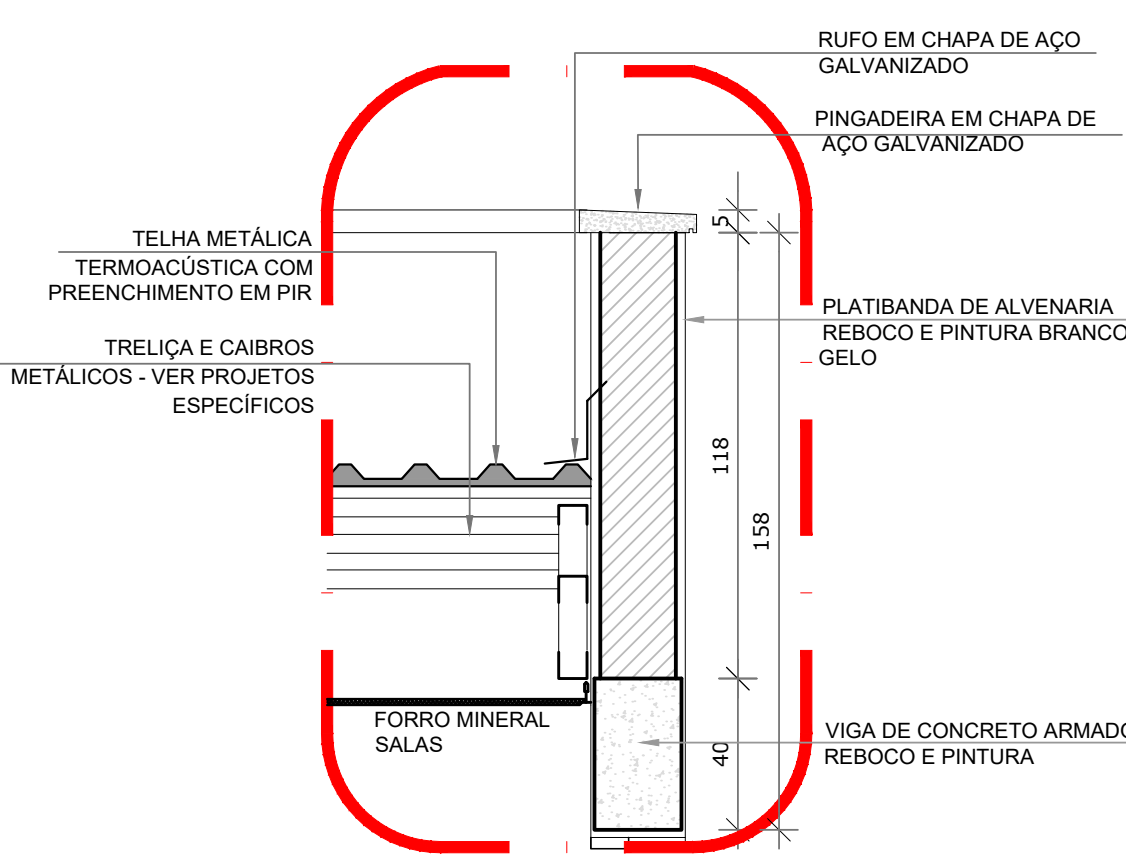

2 AMPLIAÇÃO DAS PLATIBANDAS, RUFOS E CALHA
ESCALA 1/20

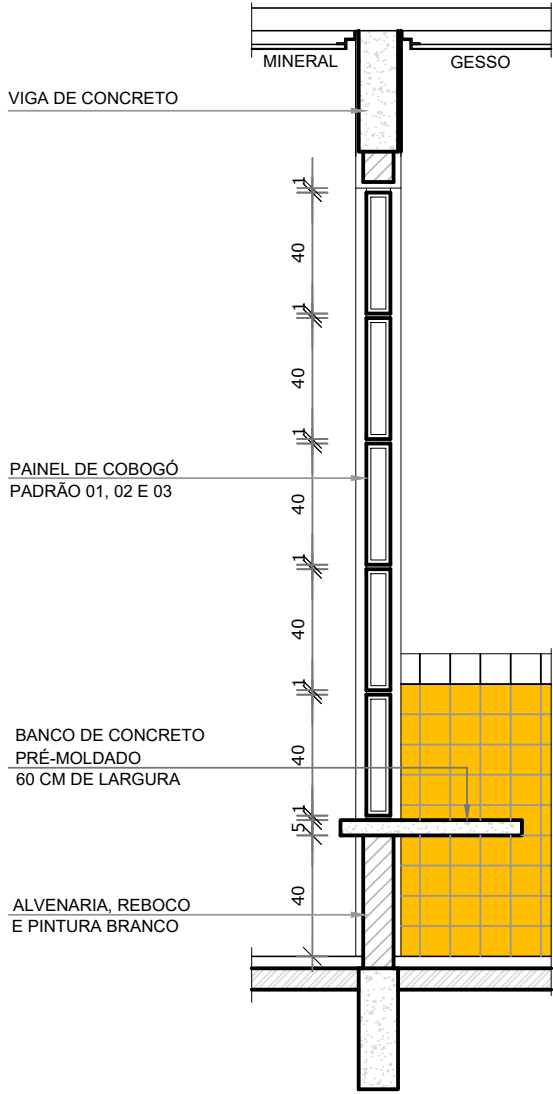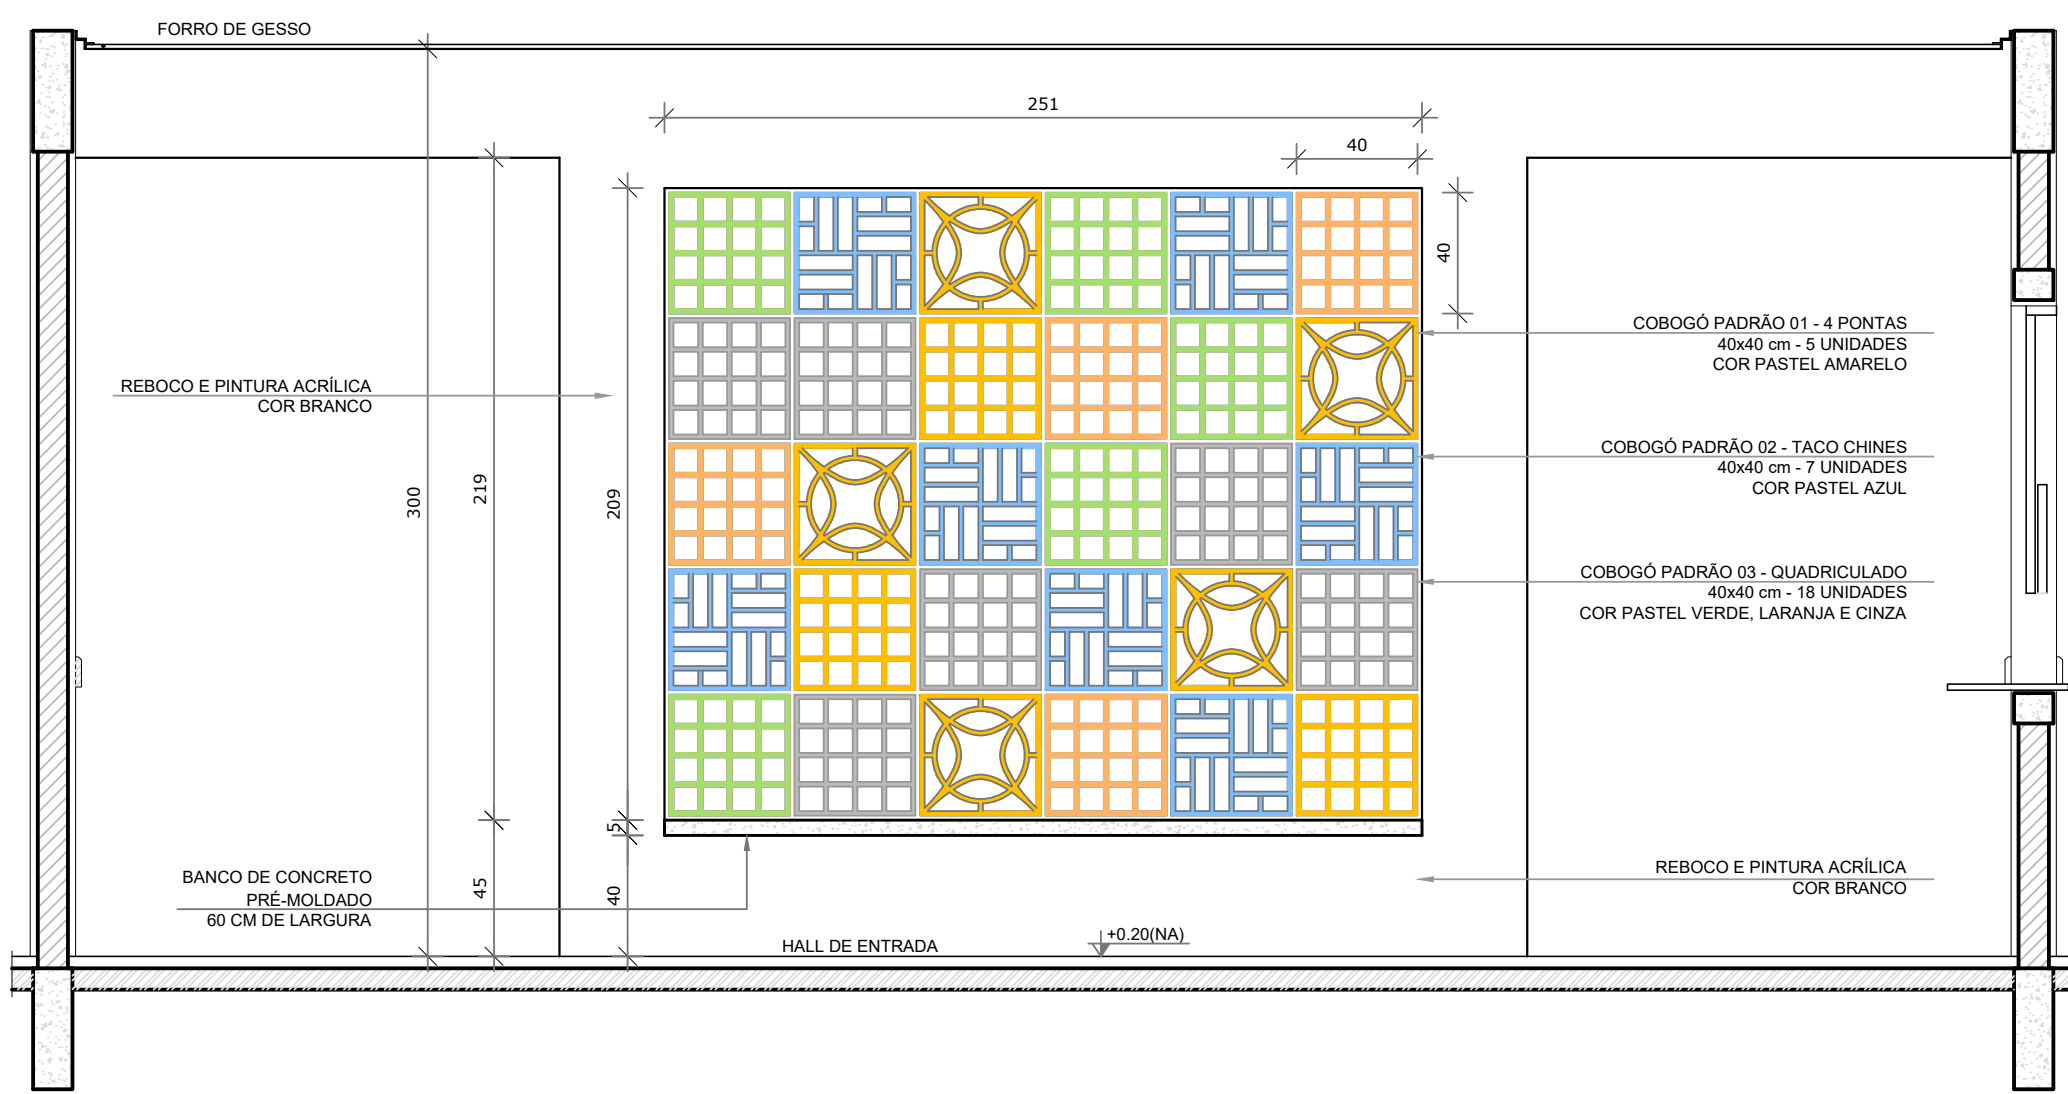

3 AMPLIAÇÃO PAINEL DO COBOGÓ
ESCALA 1/25

NOTAS	
- MEDIDAS E NÍVEIS EM METROS;	
- VERIFICAR POSIÇÃO EXATA DOS PILARES NO PROJETO ESTRUTURAL;	
- VERIFICAR DETALHES CONSTITUTIVOS PERTINENTES NAS PRANCHAS DE DETALHAMENTO;	
- EM CASO DE CONFLITO DE INFORMAÇÕES ENTRE O PROJETO GRÁFICO E O MEMORIAL DESCRITIVO, PREVALECE A INFORMAÇÃO CONTIDA NOS DESENHOS;	
- ALTERAÇÕES NESTE PROJETO SOMENTE COM AUTORIZAÇÃO EXPRESSA DA FISCALIZAÇÃO E DA EMPRESA PROJETISTA. REFERÊNCIAS:	
- PLANILHA DE QUANTITATIVOS;	
- MEMORIAL DESCRITIVO E ESPECIFICAÇÕES TÉCNICAS	

LEGENDA:	
	INDICAÇÃO NÍVEIS PLANTA E CORTE
	INDICAÇÃO DE VISTAS
	INDICAÇÃO DE CORTES
	ESPECIFICAÇÕES DE MATERIAIS
	INDICAÇÃO DE EIXOS
	INDICAÇÃO DE PORTAS E JANELAS
	INDICAÇÃO DE ELEMENTOS (BANCADAS, PRATELEIRAS E ETC.)

PROJETO	
Rua Miguel Vianna, nº 81, Sala 12 Bairro Morro Chic CEP: 37500-080 - Itajubá / MG Tel: (35) 3623-5720 www.dacengenharia.com.br	
GERÊNCIA DE PROJETOS	
PEDRO HENRIQUE JUSTINIANO	
COORDENAÇÃO DE PROJETOS	
ALOSIO CAETANO FERREIRA CREA: MG-97.132/D	
RESPONSÁVEL TÉCNICO	
ENG. CIVIL FLÁVIA C. BARBOSA CREA: MG-187.842/D	
PROJETO	
ENG. CIVIL CAMILA DA SILVA ANDRADE	
DESENHO	
ENG. CIVIL CAMILA DA SILVA ANDRADE	
EMPREENHIMENTO	
CONSTRUÇÃO DA CRECHE BEIRA RIO	
ENDEREÇO	
RUA MARCOS FLÁVIO E DIAS, B. JARDIM BEIRA RIO SANTA RITA DO SAPUCAÍ - MINAS GERAIS	
DISCIPLINA	
ARQUITETÔNICO	
FASE DO PROJETO	
EXECUTIVO	
ASSUNTO	
DETALHES	
FOLHA Nº.	
07/39	
DATA INICIAL	ESCALA
02/02/2022	INDICADA
REVISÃO	ROO
ARQUIVO	DAC-PMSRS-CBR-PE-ARQ-R00-05-07.DWG