




PROJETO ARQUITETÔNICO CRECHE BEIRA RIO
ESCALA INDICADA

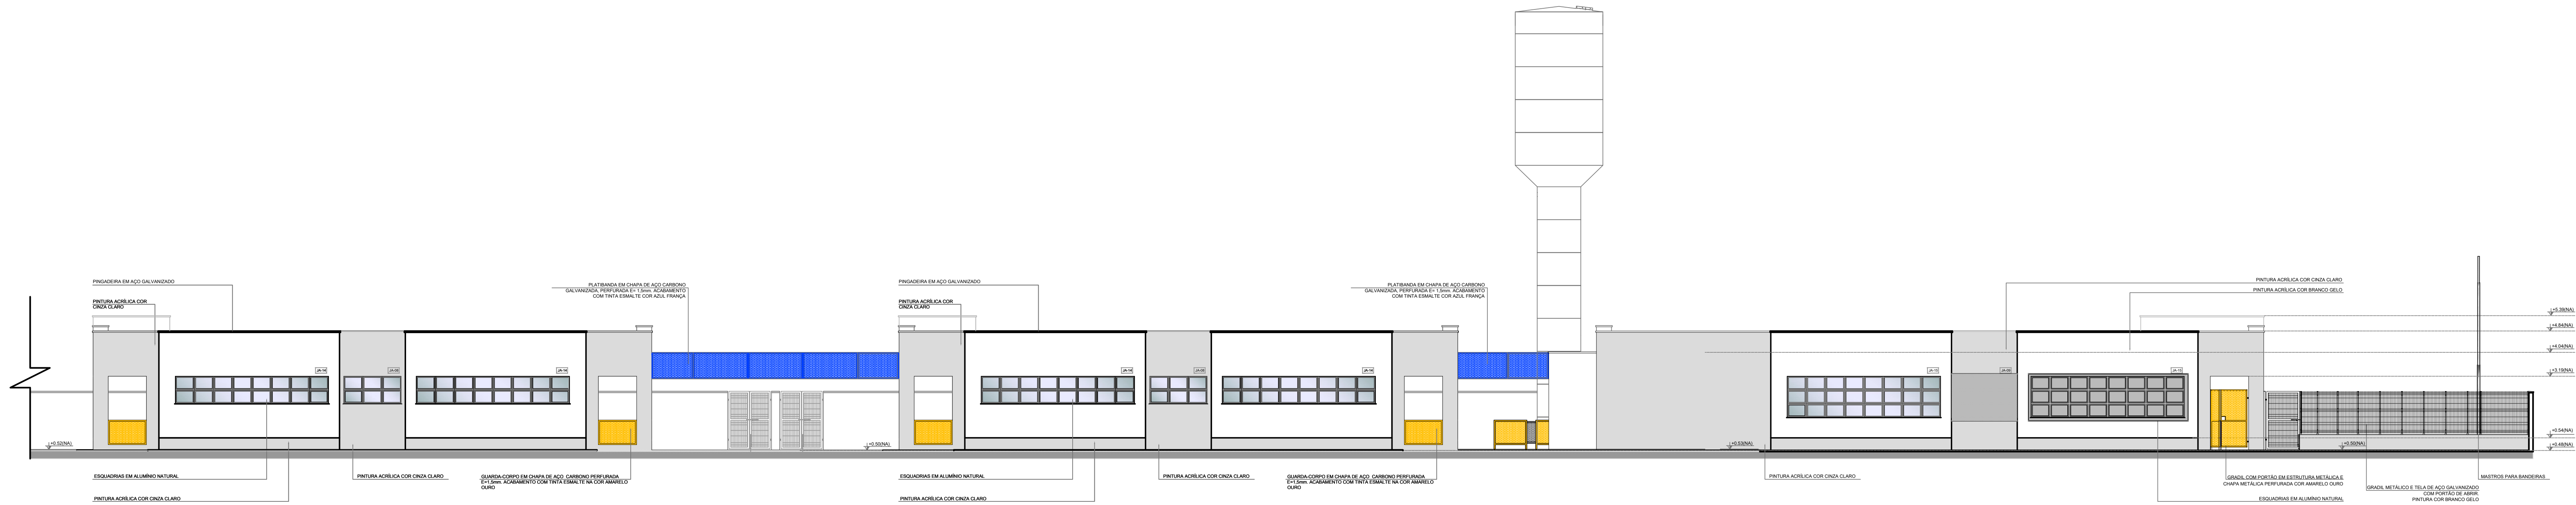


1 FACHADA 02
ESCALA 1/100

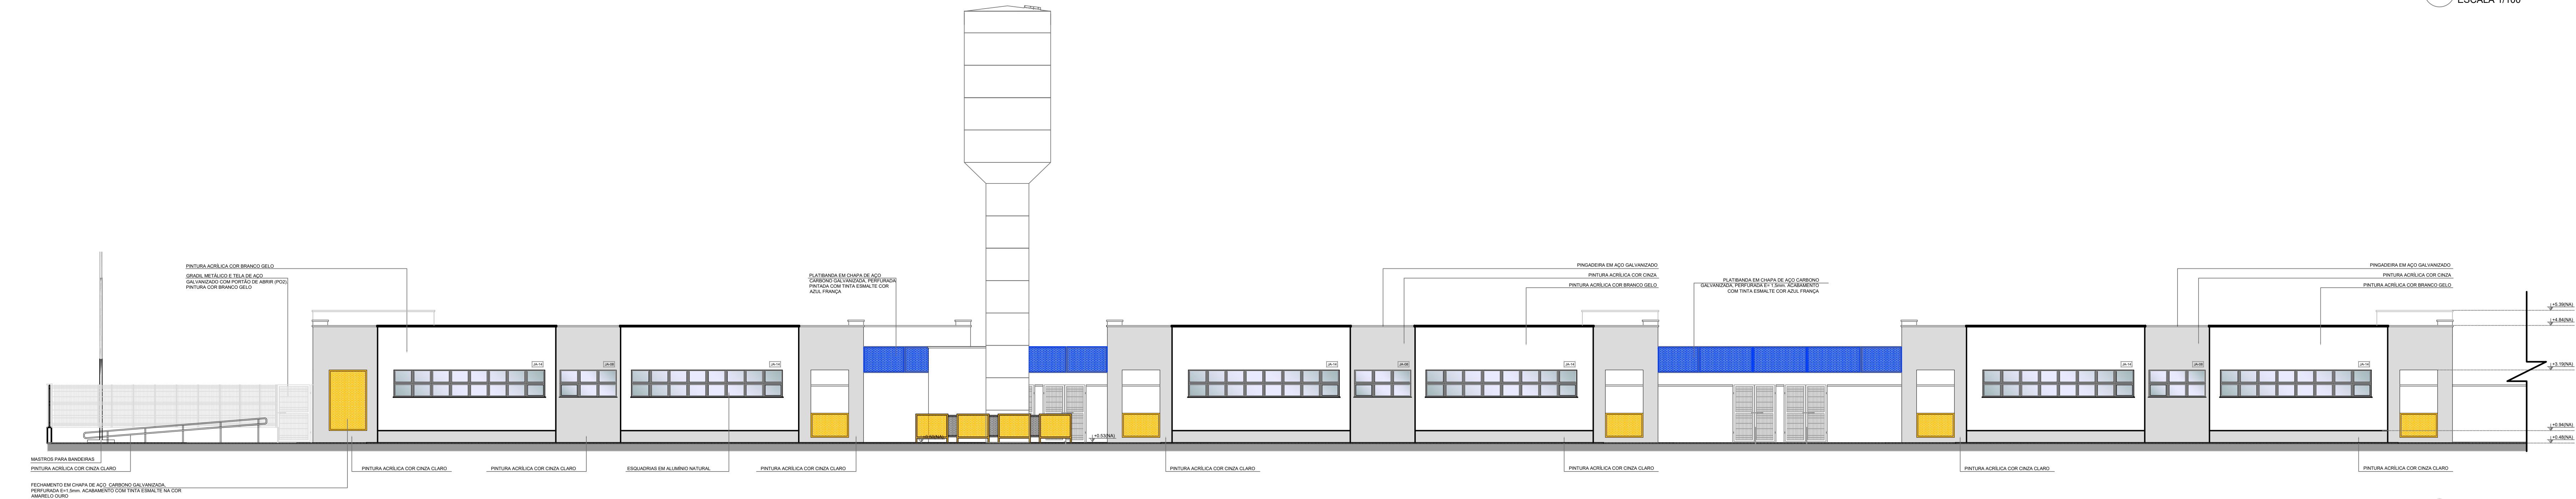

2 FACHADA 04
ESCALA 1/100

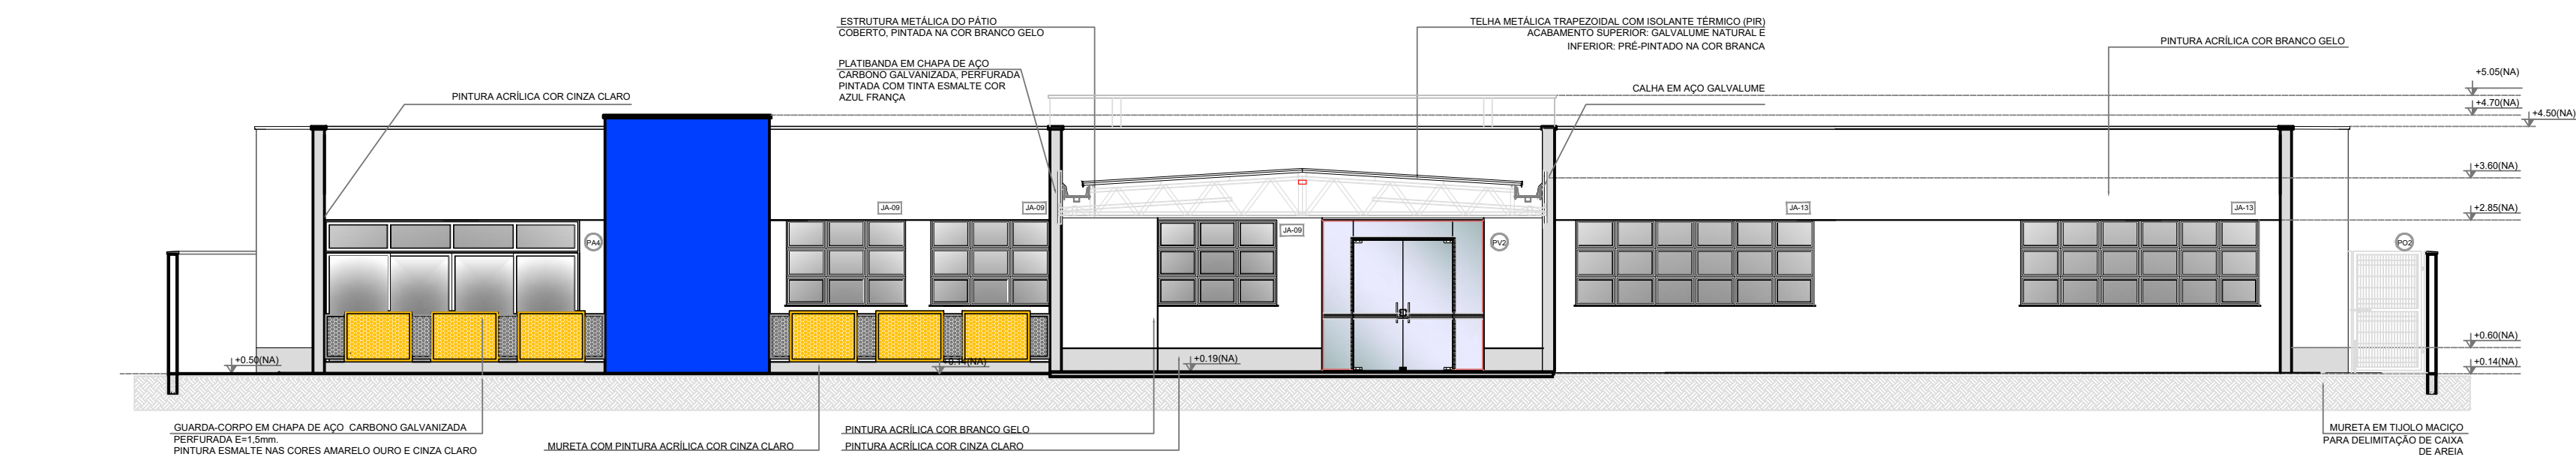

3 FACHADA 05
ESCALA 1/100

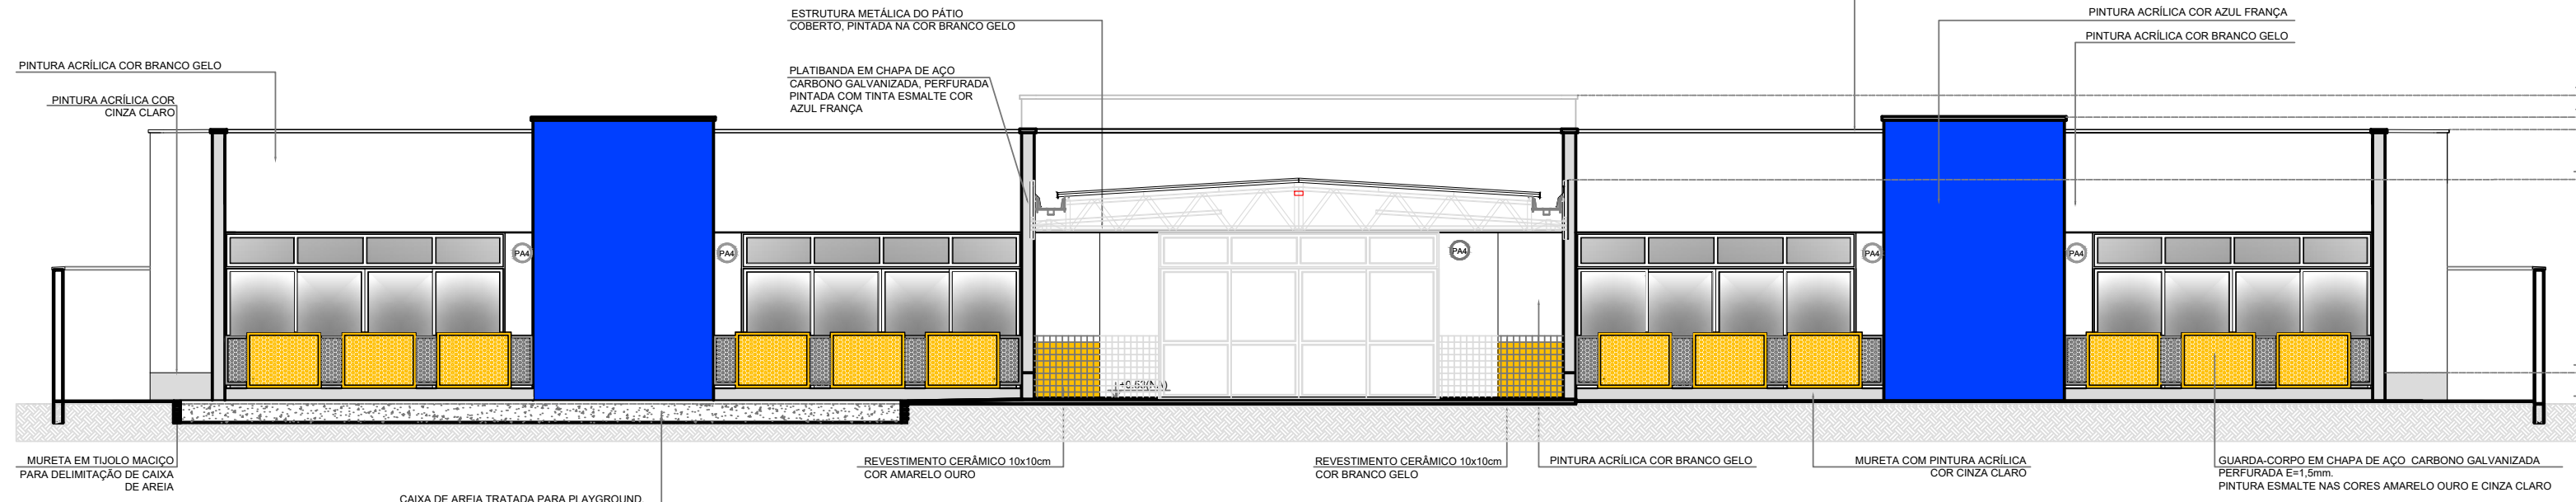

4 FACHADA 06
ESCALA 1/100


NOTAS

- MEDIDAS E NÍVEIS EM METROS;
- VERIFICAR POSIÇÃO EXATA DOS PILARES NO PROJETO ESTRUTURAL;
- VERIFICAR DETALHES CONSTRUCTIVOS PERTINENTES NAS PRANCHAS DE DETALHAMENTO;
- EM CASO DE CONFLITO DE INFORMAÇÕES ENTRE O PROJETO GRÁFICO E O MEMORIAL DESCRITIVO, PREVALECE A INFORMAÇÃO CONTIDA NOS DESENHOS;
- ALTERAÇÕES NESTE PROJETO SOMENTE COM AUTORIZAÇÃO EXPRESSA DA FISCALIZAÇÃO E DA EMPRESA PROJETISTA.

REFERÊNCIAS:

- PLANILHA DE QUANTITATIVOS;
- MEMORIAL DESCRITIVO E ESPECIFICAÇÕES TÉCNICAS

LEGENDA:			
	INDICAÇÃO NÍVEIS PLANTA E CORTE		INDICAÇÃO DE VISTAS
	INDICAÇÃO DE CORTES		ESPECIFICAÇÕES DE MATERIAIS
	INDICAÇÃO DE FACHADAS		INDICAÇÃO DE EIXOS
	INDICAÇÃO DE PORTAS E JANELAS		INDICAÇÃO DE ELEMENTOS (BANCADAS, PRATELEIRAS E ETC.)

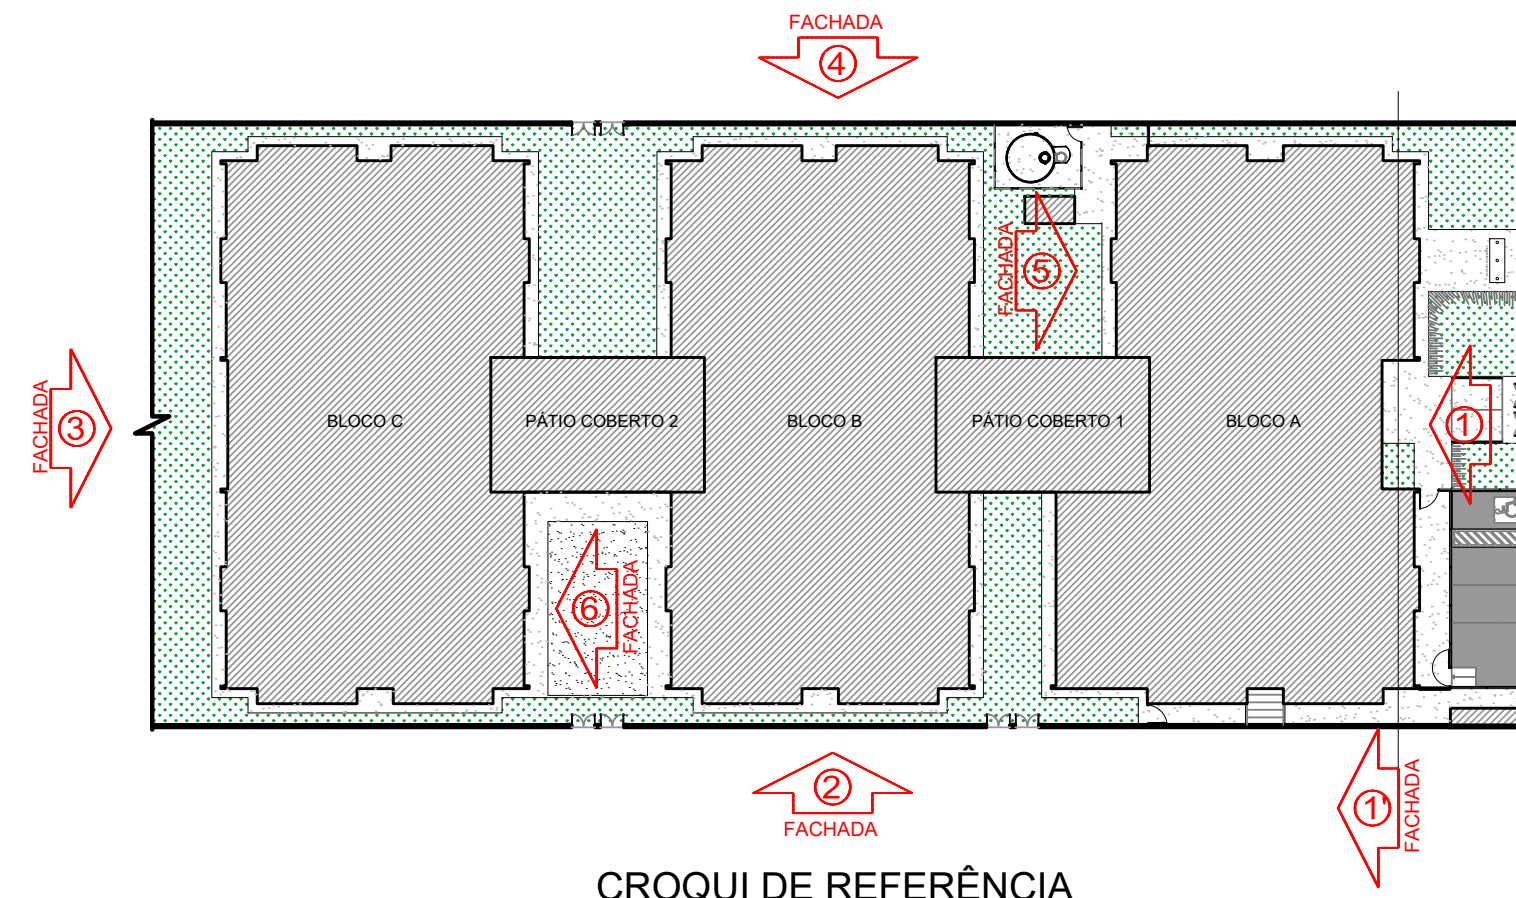

CROQUI DE REFERÊNCIA

REV. 00	02/02/22	EMISSIONAL	DAC
REVISÃO	DATA	DESCRIÇÃO	RESP.
PROJETO		SERVIÇO DE PROJETOS	
		PEDRO HENRIQUE JUSTINIANO	
Rua Miguel Viana, nº 81, Sala 12		COORDENAÇÃO DE PROJETOS	
CEP: 37500-080 - Itajubá / MG		ALDOISIO CAETANO FERRERA	
Tel: (35) 3623-3720		RESPONSÁVEL TÉCNICO	
www.dacengenharia.com.br		ENGR. CIVIL FLÁVIA C. BARBOSA	
		ENGR. CIVIL CAMILA DA SILVA ANDRADE	
		ENGR. CIVIL CAMILA DA SILVA ANDRADE	
EMPRESAMENTO			
CONSTRUÇÃO DA CRECHE BEIRA RIO			
ENDEREÇO		DISCIPLINA	
RUA MARCOS FLÁVIO E DIAS, B. JARDIM BEIRA RIO		ARQUITETÔNICO	
SANTA RITA DO SAPUCAÍ - MINAS GERAIS		FASE DO PROJETO	
ASSUNTO		EXECUTIVO	
FACHADAS 02, 04, 05 E 06		FOLHA Nº	
		09/39	
DATA INICIAL	ESCALA	REVISÃO	ARQUIVO
02/02/2022	INDICADA	R00	DAC-PMSRS-CBR-PE-ARQ-R00-08-10.DWG