




PROJETO ARQUITETÔNICO CRECHE BEIRA RIO
ESCALA INDICADA

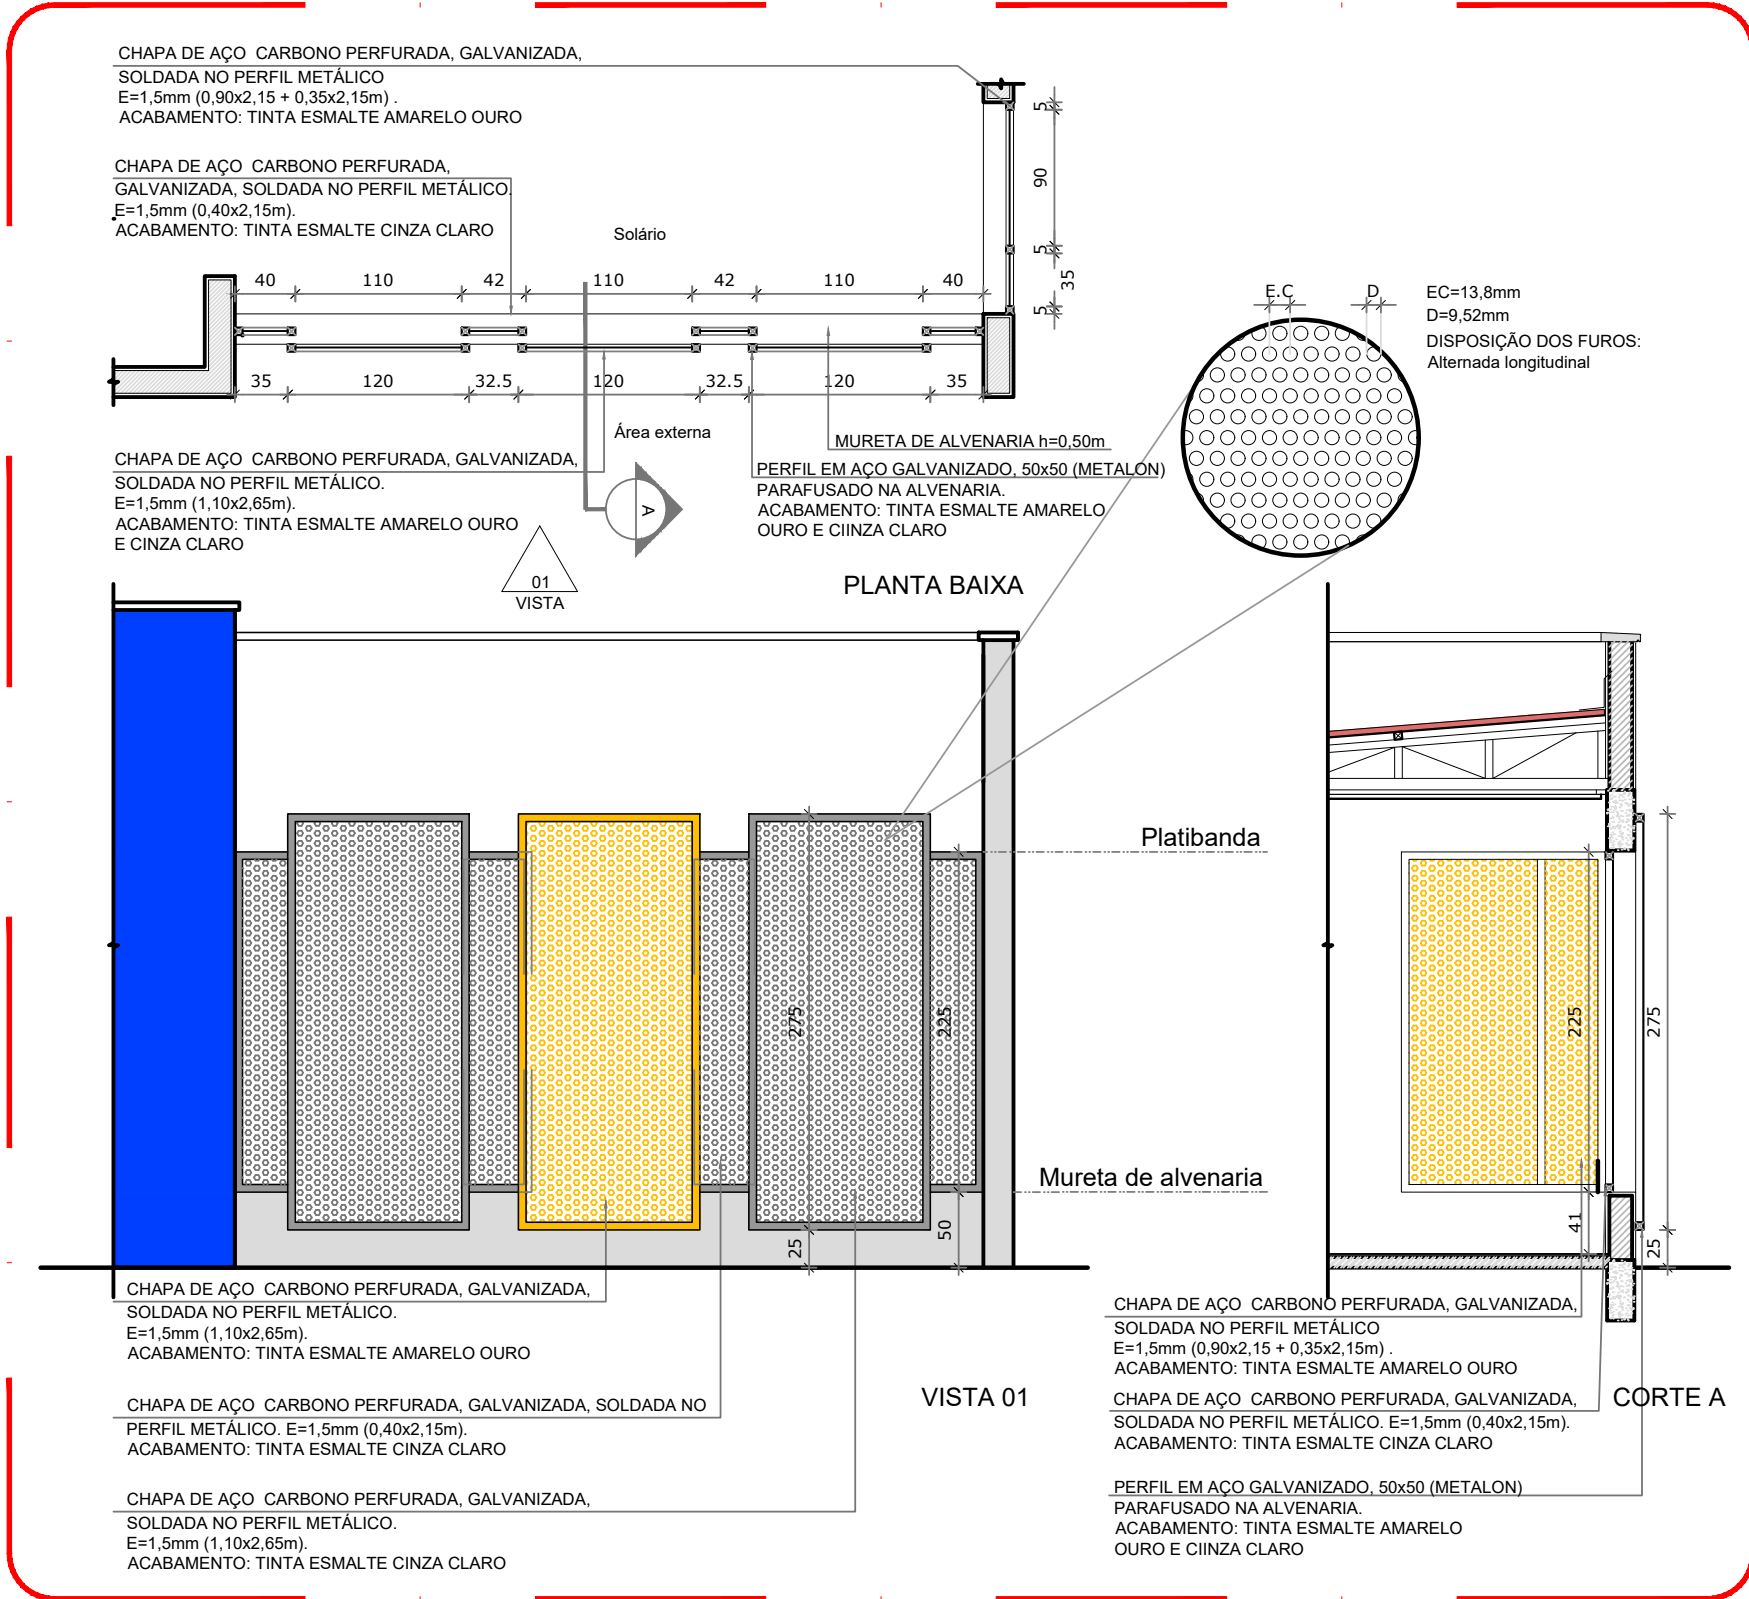

1 DETALHE 01 - FECHAMENTO METÁLICO VARANDAS
ESCALA 1/50

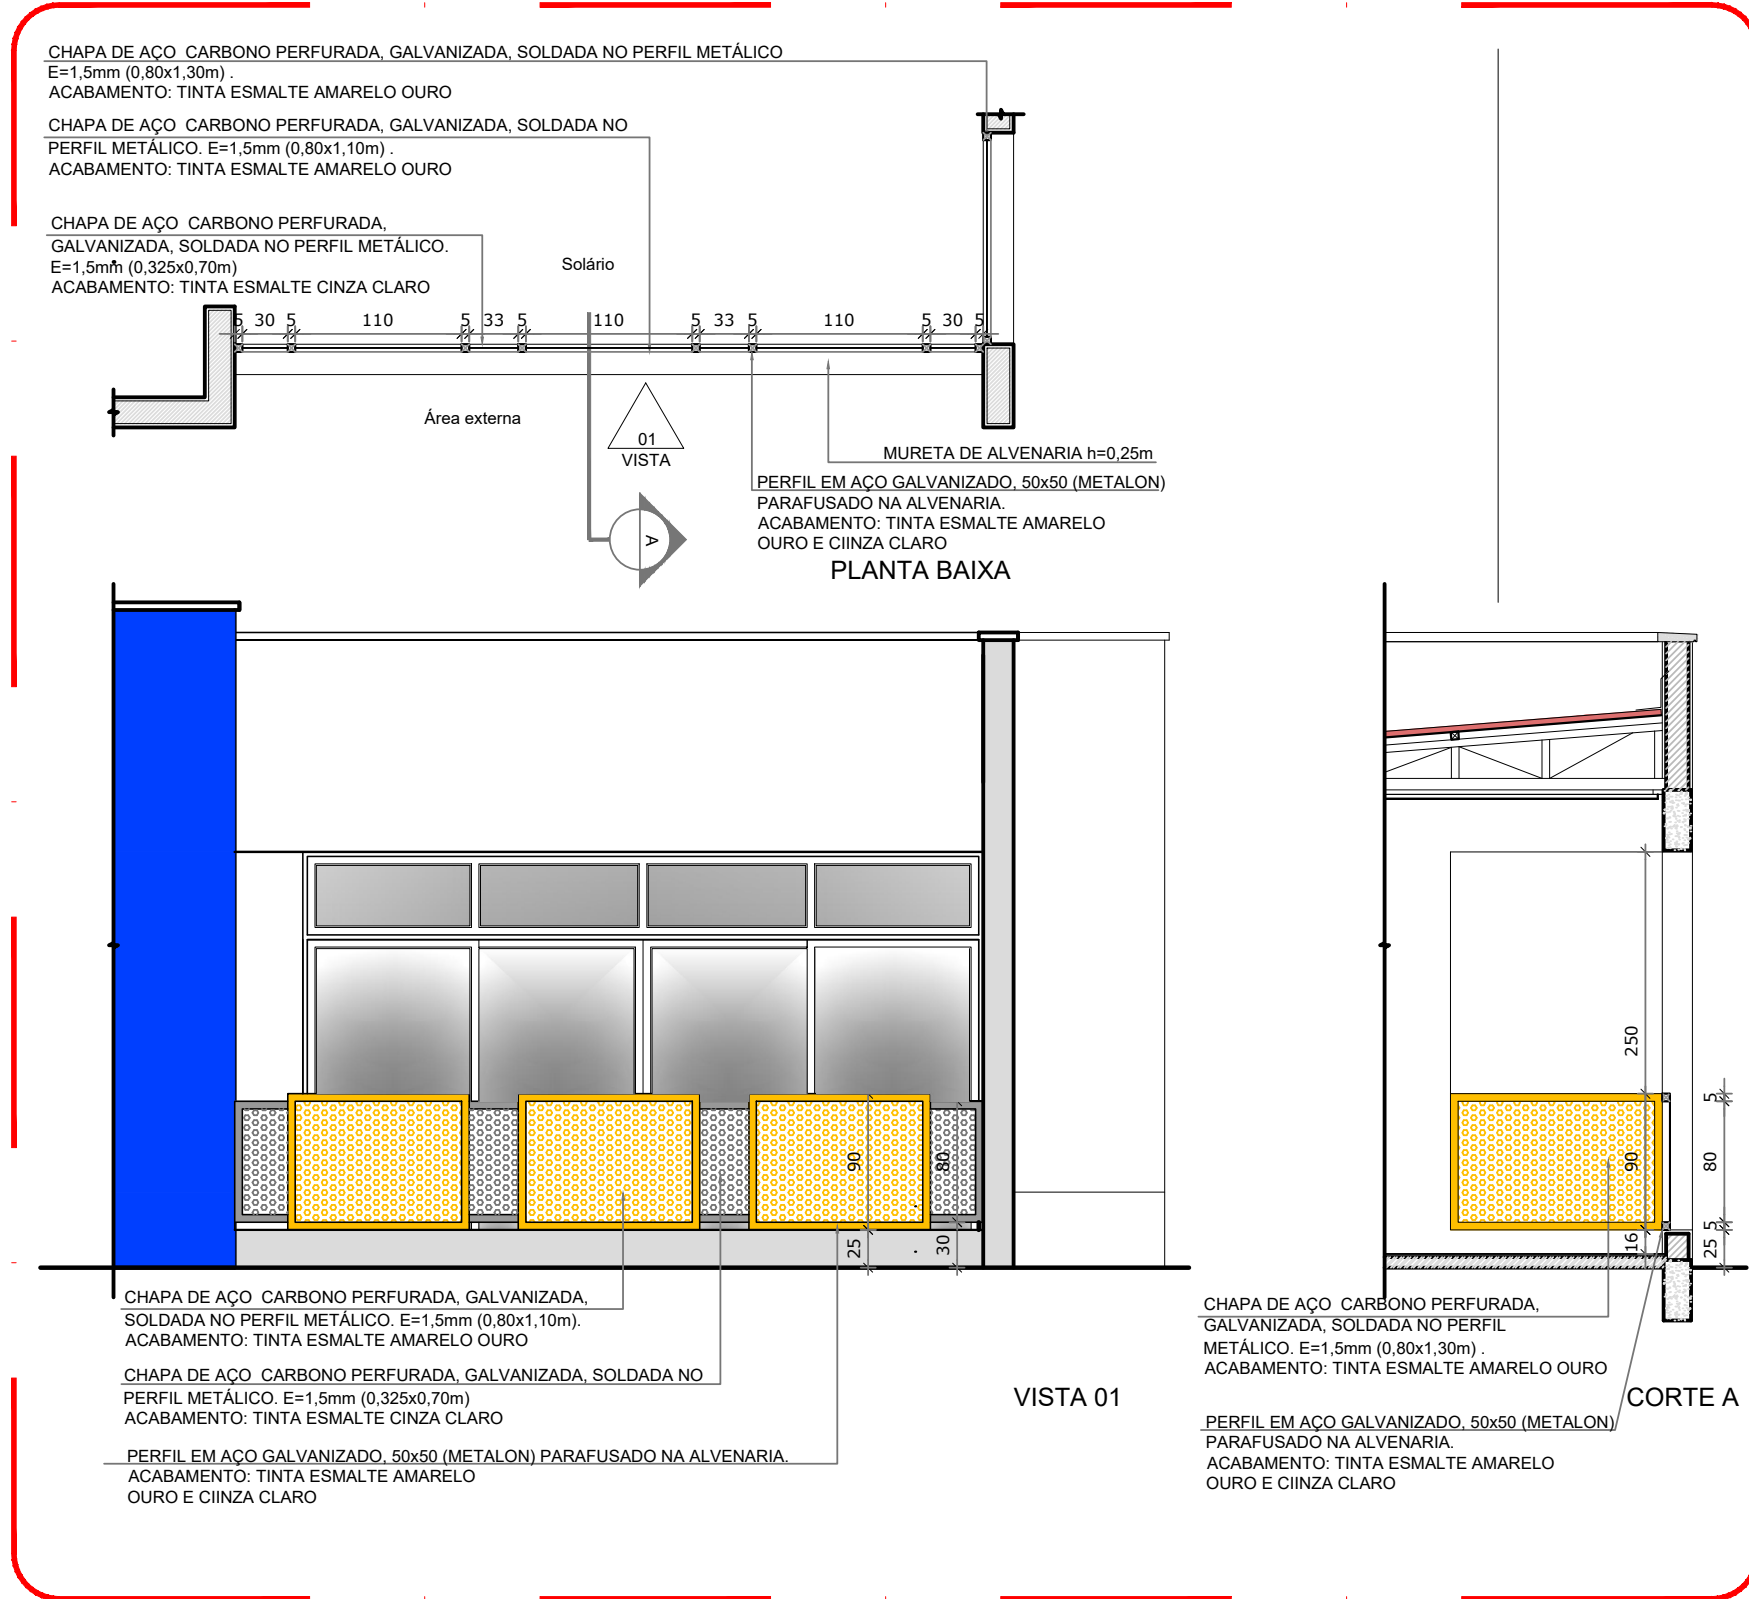


2 DETALHE 01 - GUARDA-CORPO METÁLICO
ESCALA 1/50

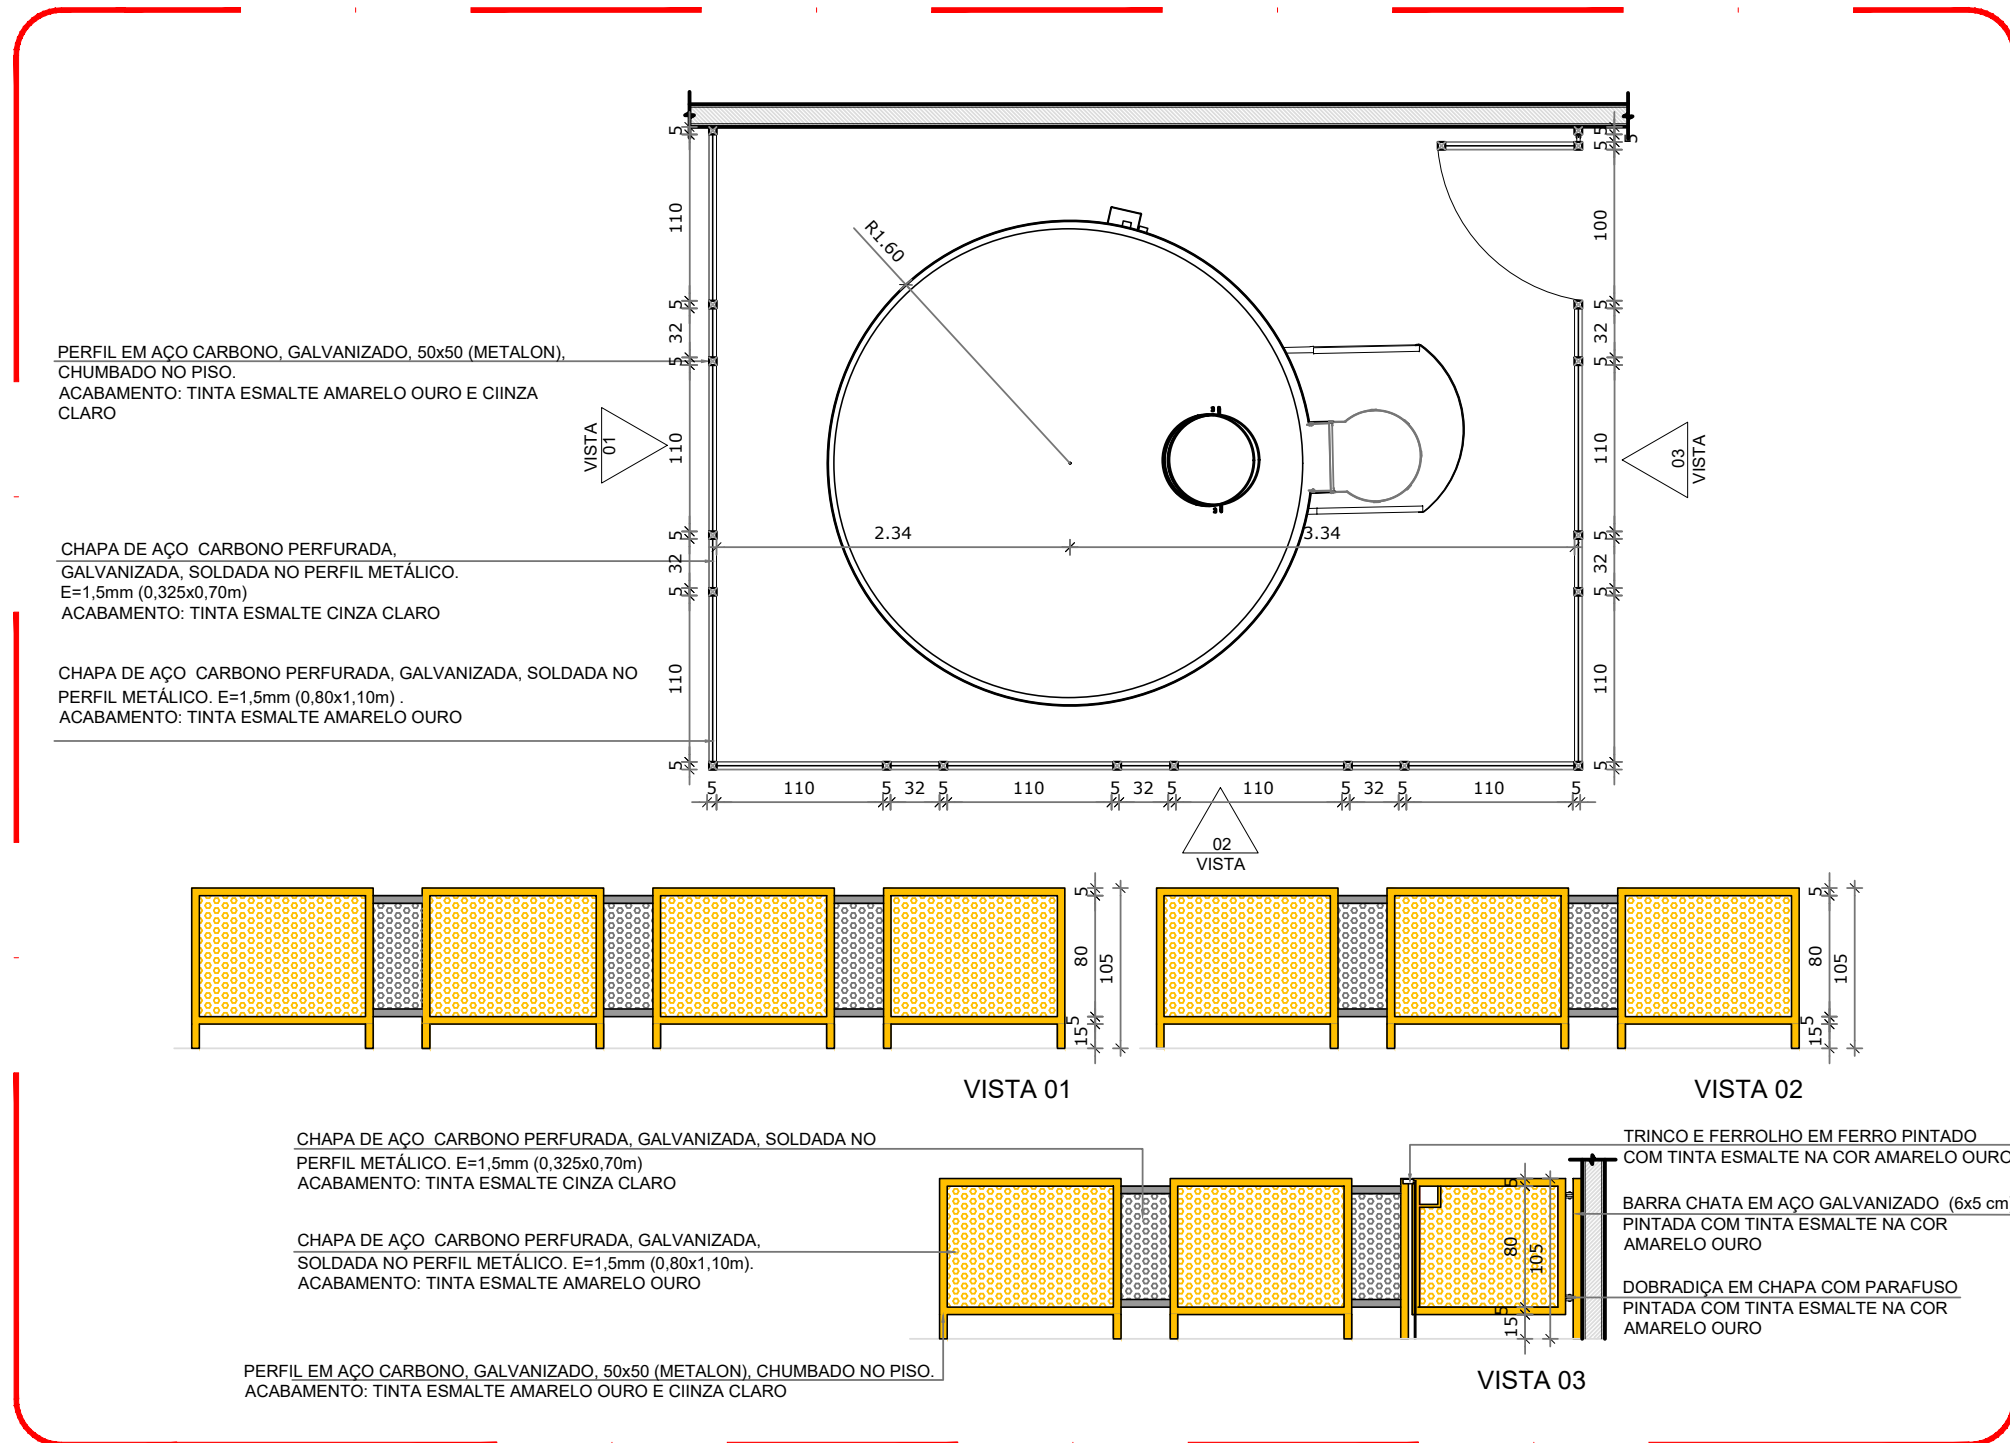

3 DETALHE GRADIL CASTELO D'ÁGUA
ESCALA 1/50

- NOTAS
- MEDIDAS E NÍVEIS EM METROS;
 - VERIFICAR POSIÇÃO EXATA DOS PILARES NO PROJETO ESTRUTURAL;
 - VERIFICAR DETALHES CONSTRUTIVOS PERTINENTES NAS PRANCHAS DE DETALHAMENTO;
 - EM CASO DE CONFLITO DE INFORMAÇÕES ENTRE O PROJETO GRÁFICO E O MEMORIAL DESCRITIVO, PREVALECE A INFORMAÇÃO CONTIDA NOS DESENHOS;
 - ALTERAÇÕES NESTE PROJETO SOMENTE COM AUTORIZAÇÃO EXPRESSA DA FISCALIZAÇÃO E DA EMPRESA PROJETISTA.
- REFERÊNCIAS:
- PLANILHA DE QUANTITATIVOS;
 - MEMORIAL DESCRITIVO E ESPECIFICAÇÕES TÉCNICAS

LEGENDA:	
	INDICAÇÃO NÍVEIS PLANTA E CORTE
	INDICAÇÃO DE VISTAS
	INDICAÇÃO DE CORTES
	ESPECIFICAÇÕES DE MATERIAIS
	INDICAÇÃO DE FACHADAS
	INDICAÇÃO DE EIXOS
	INDICAÇÃO DE PORTAS E JANELAS
	INDICAÇÃO DE ELEMENTOS (BANHADAS, PRATELEIRAS E ETC.)

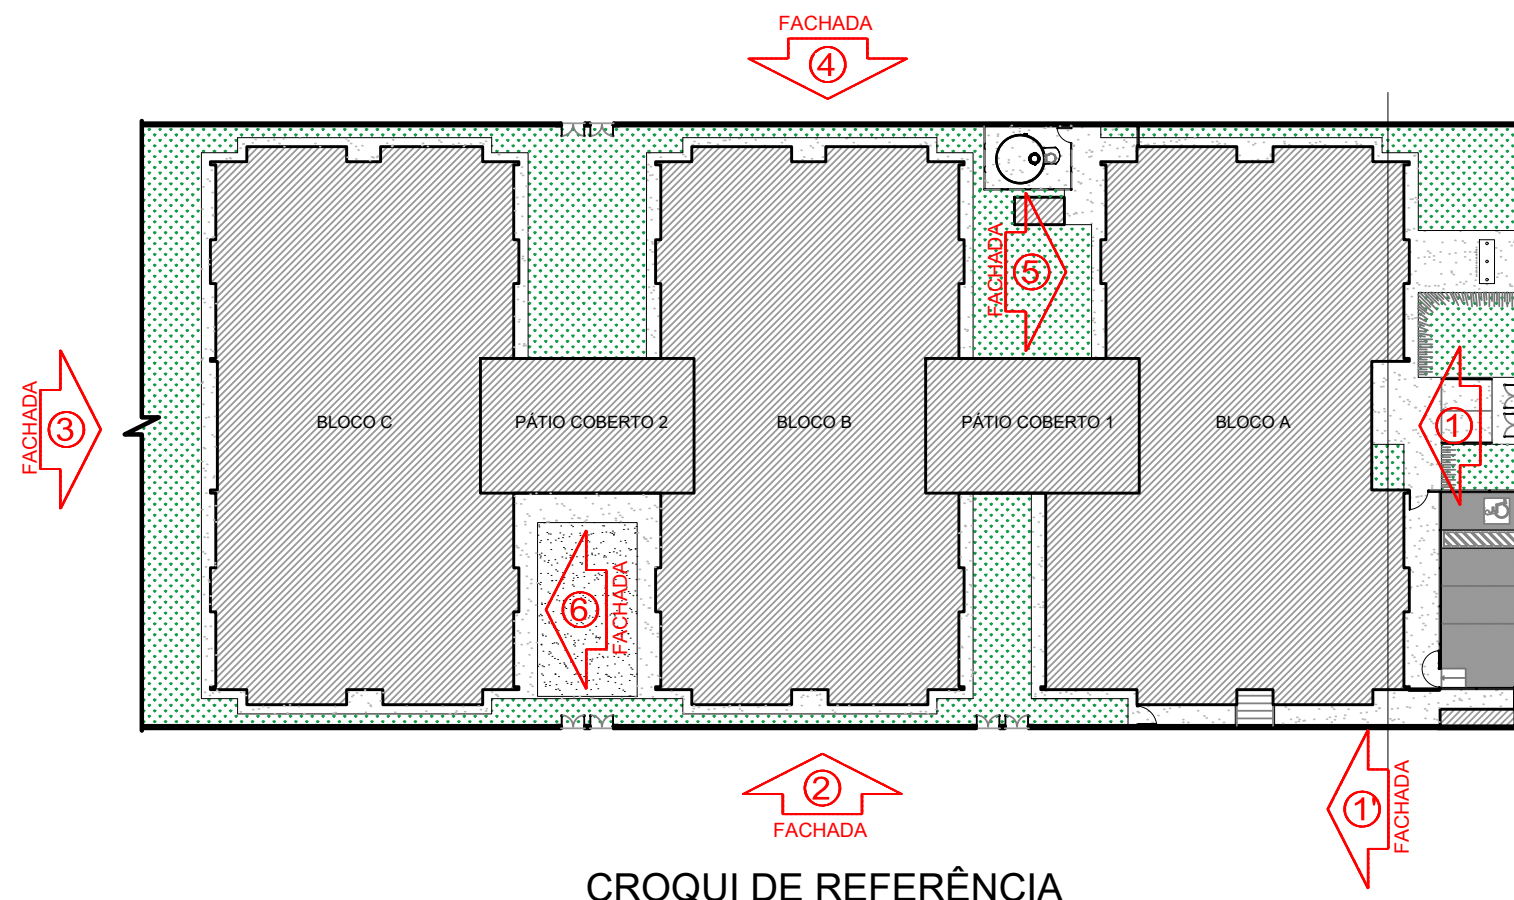

REV. 00	02/02/22	EMIÇÃO INICIAL	DAC
REVISÃO:	DATA :	DESCRIÇÃO:	RESP.:



PROJETO	GERÊNCIA DE PROJETOS
	PEDRO HENRIQUE JUSTINIANO ENG. CIVIL
Rua Miguel Vianna, nº 81, Sala 12 Bairro Morro Chic CEP: 37500-080 - Itajubá / MG Tel: (35) 3623-5720 www.dacengenharia.com.br	COORDENAÇÃO DE PROJETOS ALOISIO CAETANO FERREIRA CREA: MG-97.132/D
RESPONSÁVEL TÉCNICO	ENGR. CIVIL FLÁVIA C. BARBOSA CREA: MG-187.842/D
PROJETO	ENGR. CIVIL CAMILA DA SILVA ANDRADE
DESENHO	ENGR. CIVIL CAMILA DA SILVA ANDRADE

EMPREENHAMENTO	CONSTRUÇÃO DA CRECHE BEIRA RIO
ENDEREÇO	RUA MARCOS FLÁVIO E DIAS, B. JARDIM BEIRA RIO SANTA RITA DO SAPUCAÍ - MINAS GERAIS
ASSUNTO	DETALHES FACHADAS
DISCIPLINA	ARQUITETÔNICO
FASE DO PROJETO	EXECUTIVO
FOLHA Nº.	10/39
DATA INICIAL	02/02/2022
ESCALA	INDICADA
REVISÃO	ROO
ARQUIVO	DAC-PMSRS-CBR-PE-ARQ-ROO-08-10.DWG