


PROJETO ARQUITETÔNICO CRECHE BEIRA RIO
ESCALA INDICADA

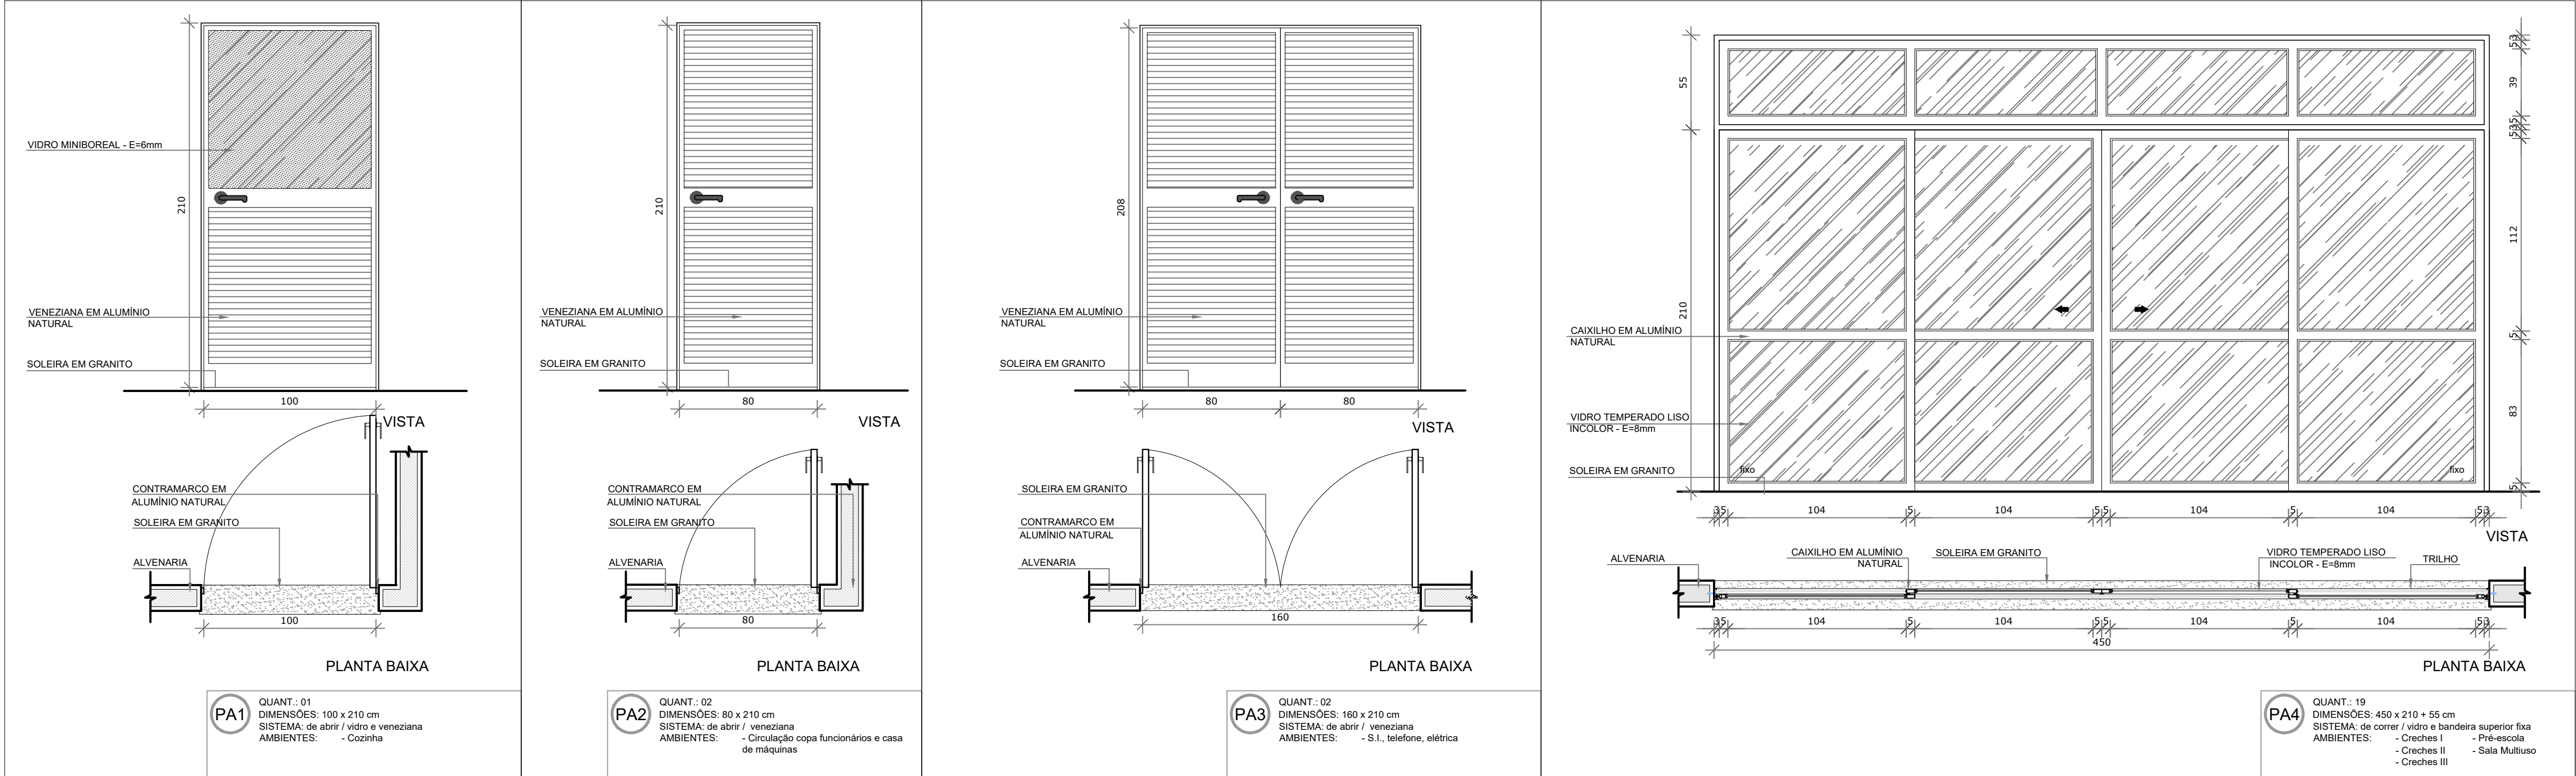

LEGENDA DE PORTAS - PORTAS DE ALUMÍNIO				
REF.	Dimensões (cm)	Quantidade	TIPO	AMBIENTES
PA1	100 x 210	01	01 folha - de abrir com vidro e veneziana	Cozinha
PA2	80 x 210	02	01 folha - de abrir com veneziana	Circulação copa dos funcionários e Casa de Máquinas
PA3	160 x 210	02	02 folhas - de abrir com veneziana	S.I., Telefone, Elétrica
PA4	450 x 210 + 55	19	04 folhas - de correr com vidro e bandeira superior fixa	Creches I, Creches II, Creches III, Pré-Escola e Sala Multiuso
PA5	240 x 210	01	02 folhas - de correr com vidro	Sala dos professores
PA6	120 x 170	02	02 folhas - de abrir venezianadas	Depósito de Gás



INDICAÇÃO NÍVEIS PLANTA E CORTE		INDICAÇÃO DE VISTAS
INDICAÇÃO DE CORTES		ESPECIFICAÇÕES DE MATERIAIS
INDICAÇÃO DE FACHADAS		INDICAÇÃO DE EIXOS
INDICAÇÃO DE PORTAS E JANELAS		INDICAÇÃO DE ELEMENTOS (BANCADAS, PRATELEIRAS E ETC.)

NOTAS

- MEDIDAS E NÍVEIS EM METROS;
- VERIFICAR POSIÇÃO EXATA DOS PILARES NO PROJETO ESTRUTURAL;
- VERIFICAR DETALHES CONSTRUTIVOS PERTINENTES NAS PRANCHAS DE DETALHAMENTO;
- EM CASO DE CONFLITO DE INFORMAÇÕES ENTRE O PROJETO GRÁFICO E O MEMORIAL DESCRITIVO, PREVALECE A INFORMAÇÃO CONTIDA NOS DESENHOS;
- ALTERAÇÕES NESTE PROJETO SOMENTE COM AUTORIZAÇÃO EXPRESSA DO FNDE

REFERÊNCIAS:

- PLANILHA DE QUANTITATIVOS;
- MEMORIAL DESCRITIVO E ESPECIFICAÇÕES TÉCNICAS

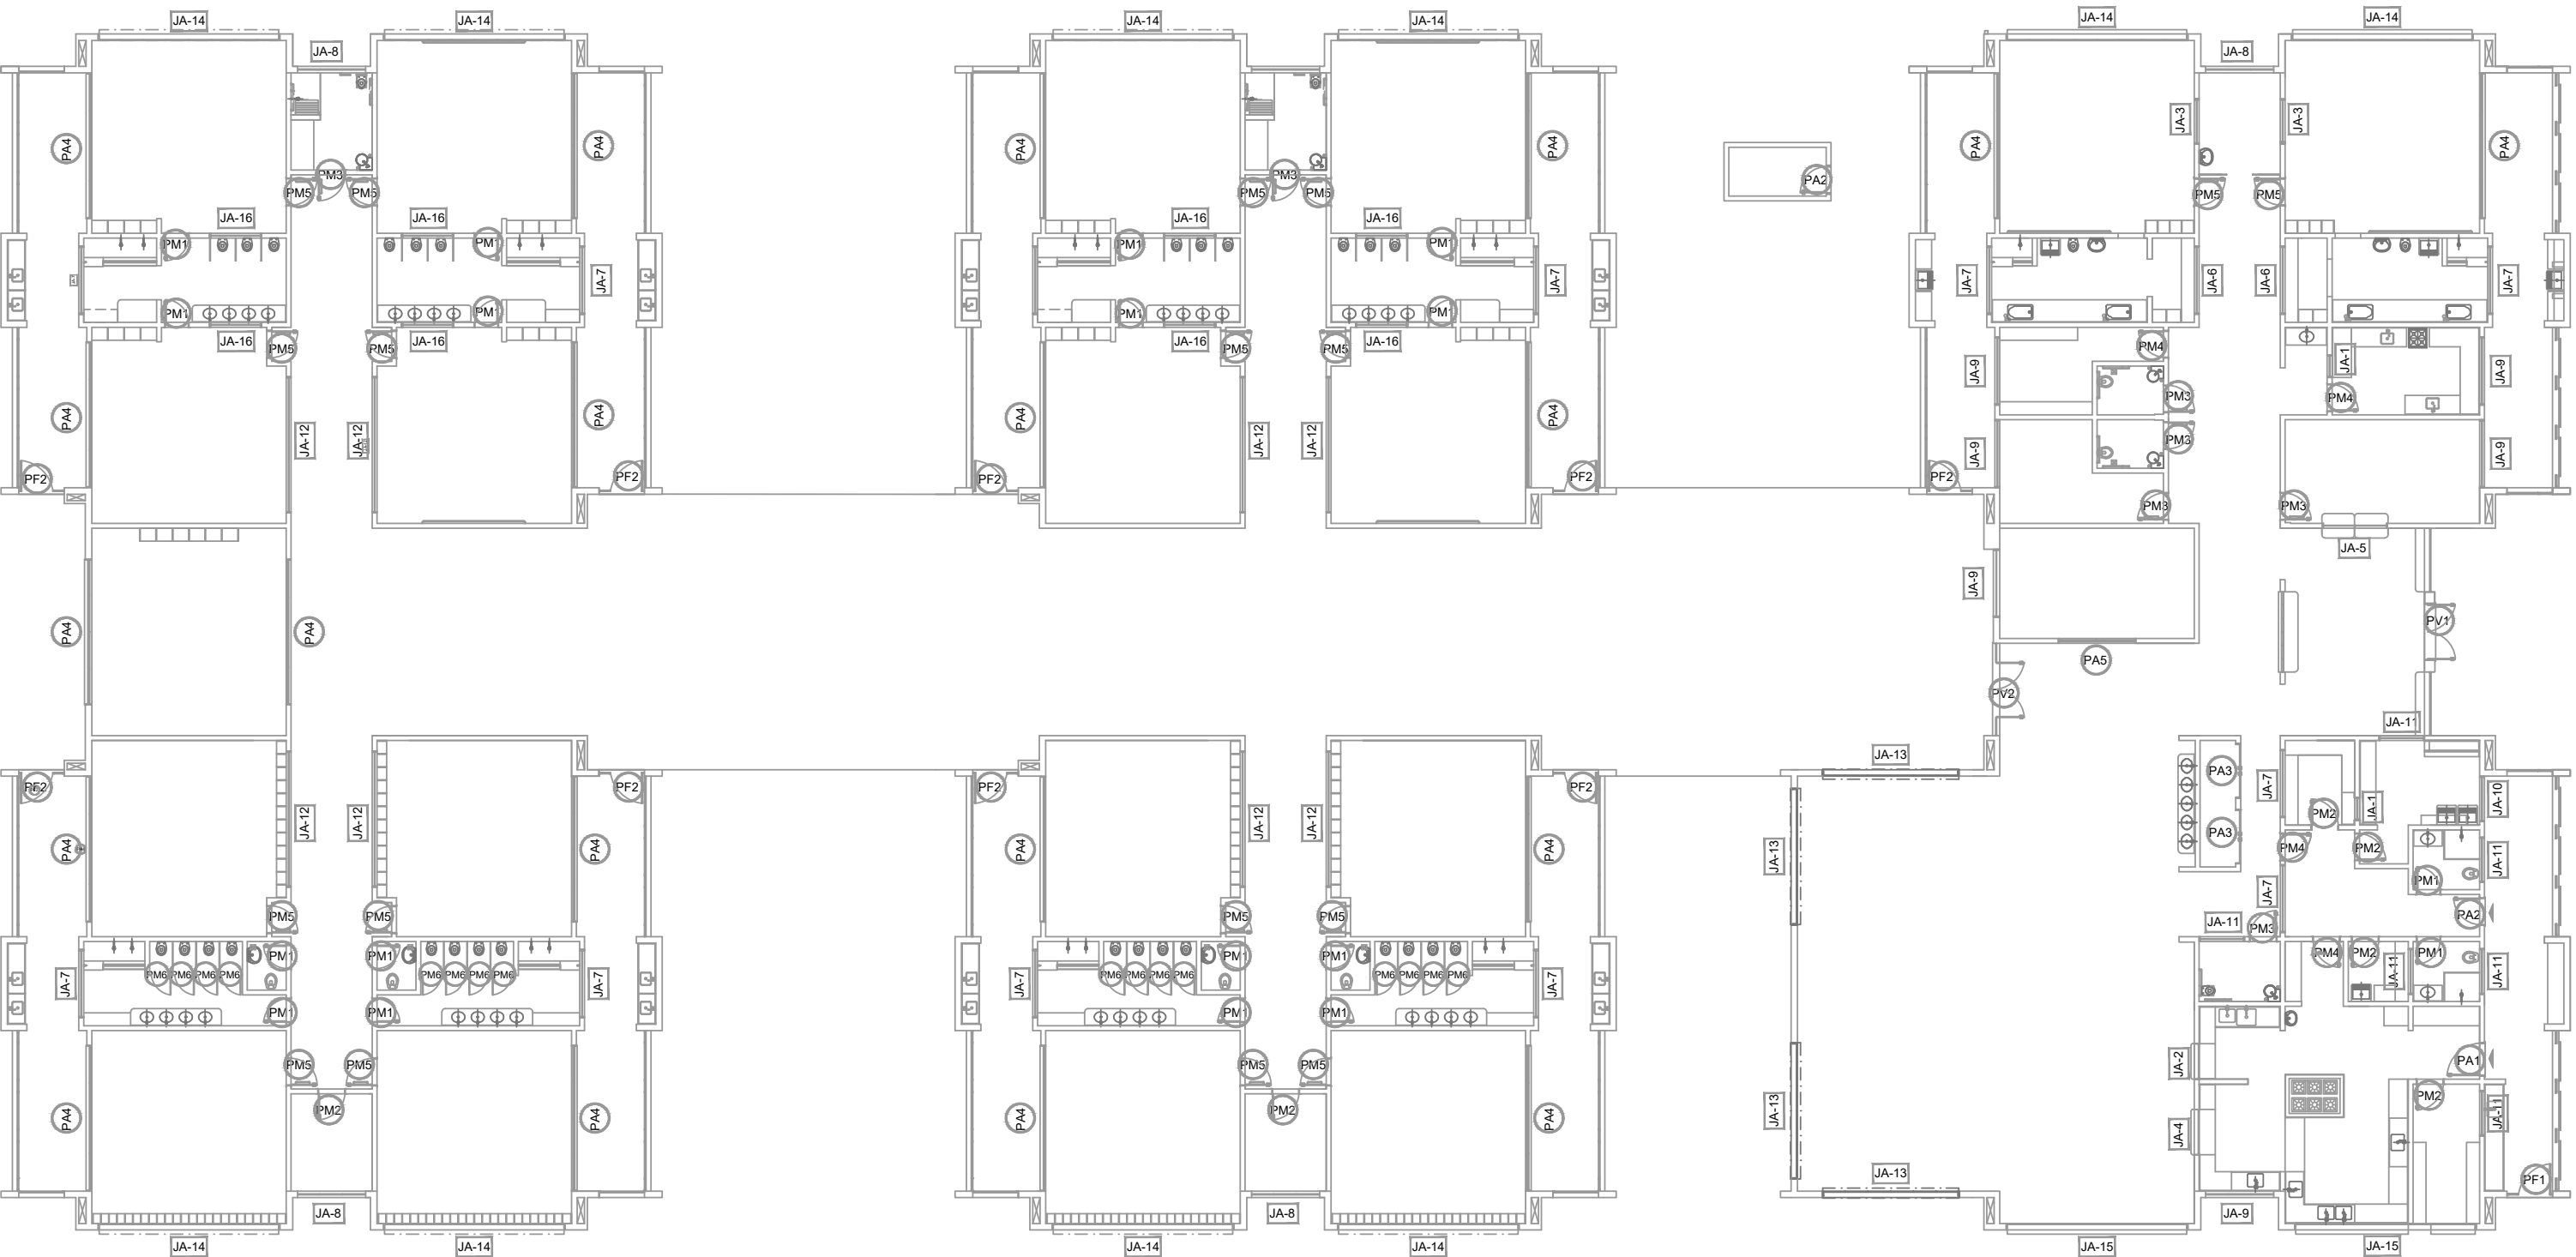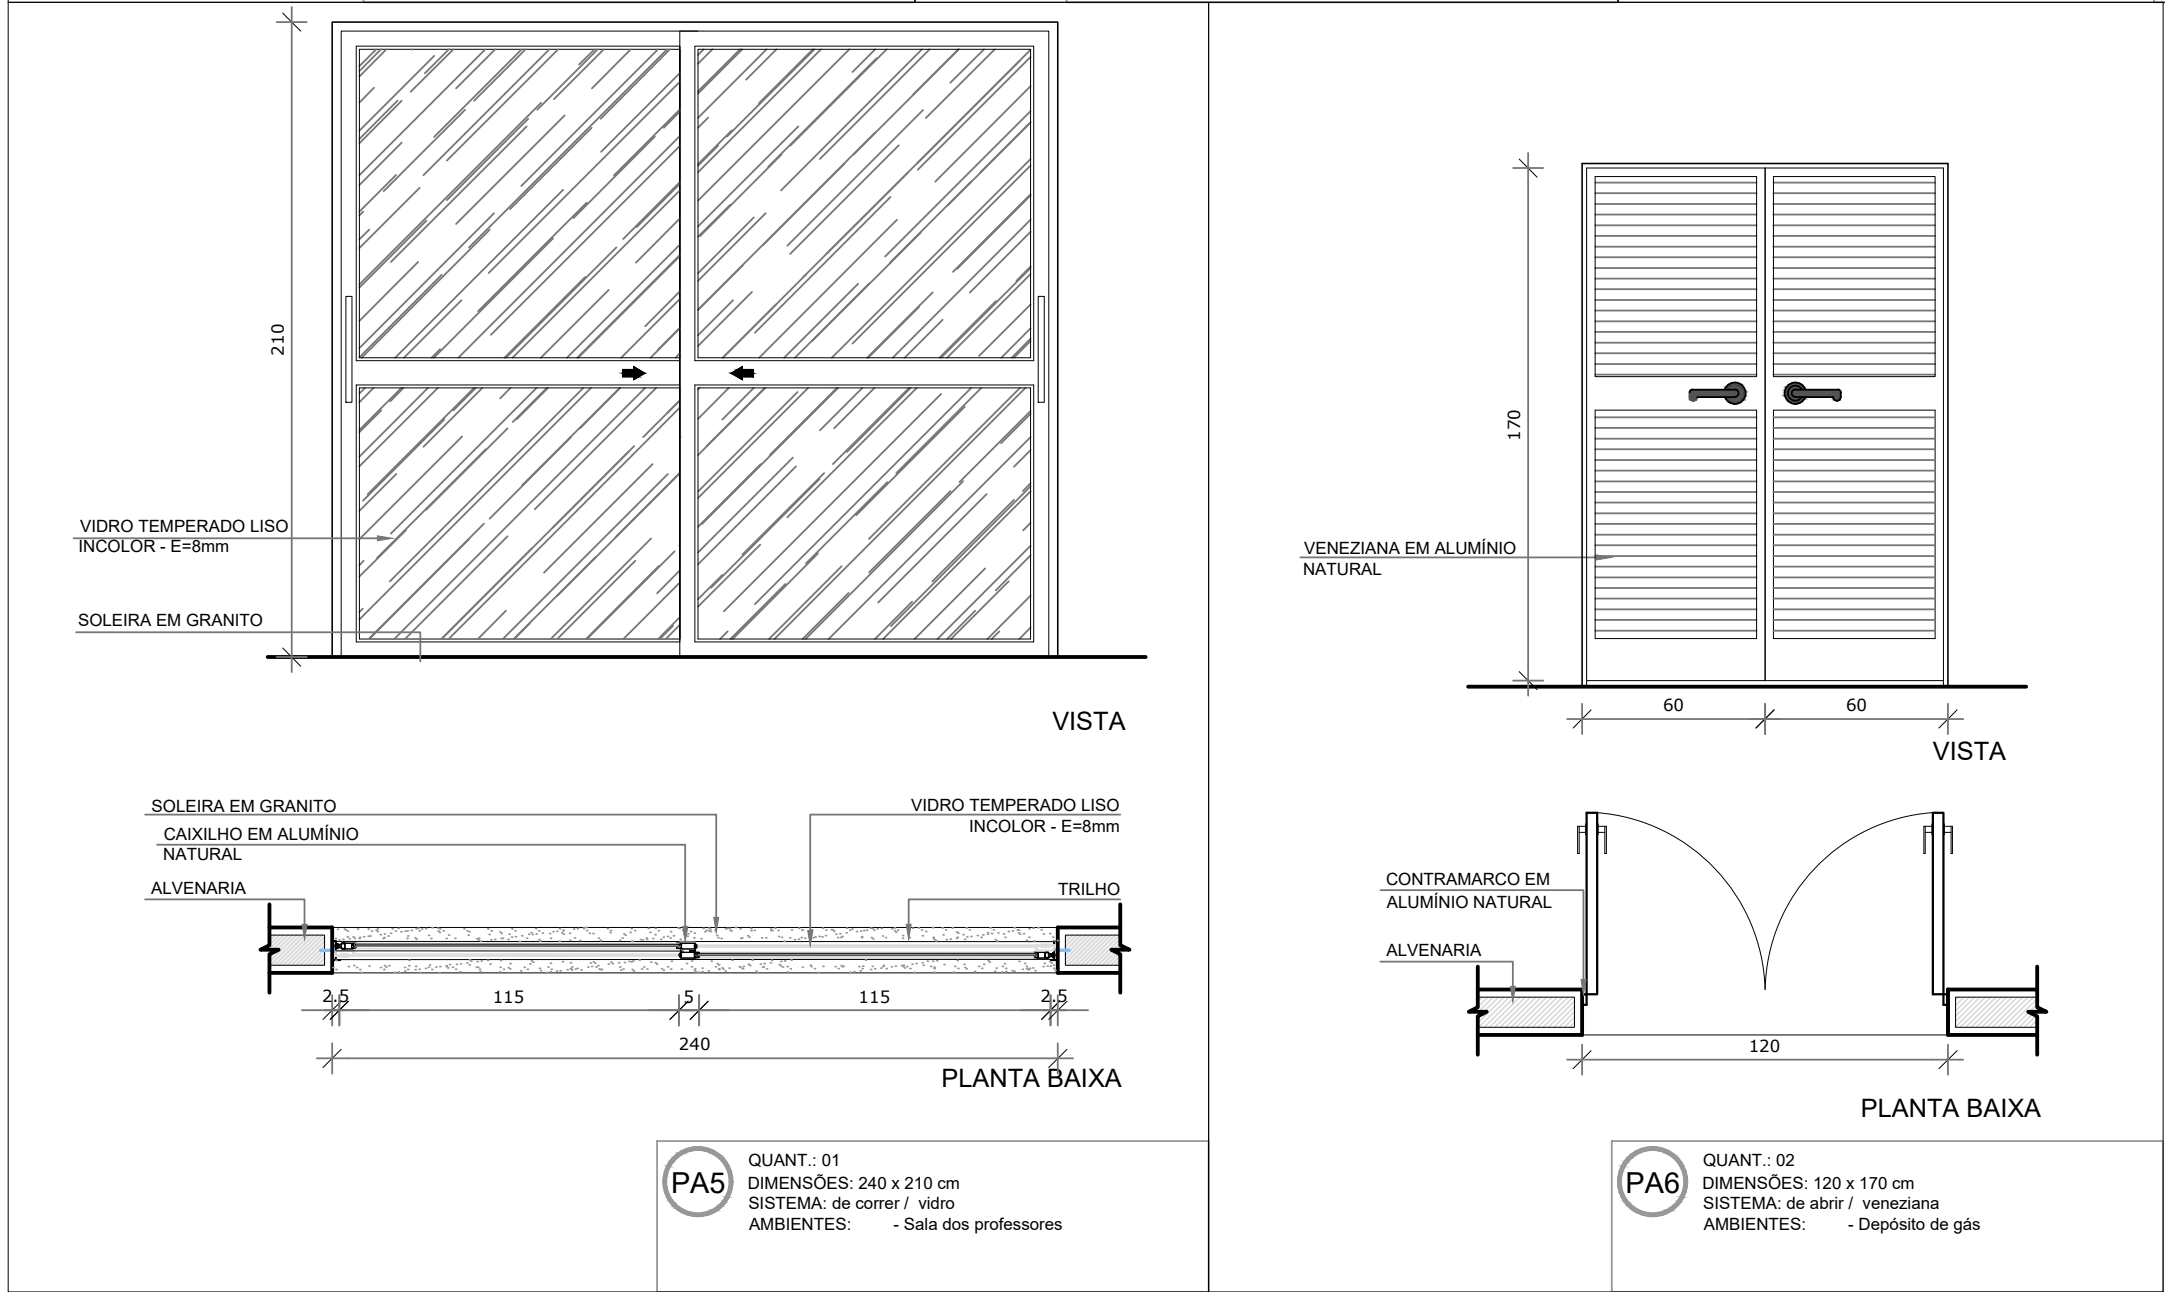

REV. 00	02/02/22	EMIÇÃO INICIAL	DAC
REVISÃO:	DATA :	DESCRIÇÃO:	



PROJETO	GERÊNCIA DE PROJETOS PEDRO HENRIQUE JUSTINIANO COORDENAÇÃO DE PROJETOS ALOSIO CAETANO FERREIRA RESPONSÁVEL TÉCNICO Rua Miguel Vianna, n° 81, Sala 12 Bairro Morro Chic CEP: 37500-080 – Itajubá / MG Tel: (35) 3623-5720 www.dacengenharia.com.br	ENG. CIVIL CREA: MG-97.132/D CREA: MG-187.842/D ENGR. CIVIL THAIS VIVIANE COIMBRA ENGR. CIVIL THAIS VIVIANE COIMBRA
---------	--	---

CONSTRUÇÃO DA CRECHE BEIRA RIO				DISCIPLINA ARQUITETÔNICO	
ENDEREÇO RUA MARCOS FLÁVIO E DIAS, B. JARDIM BEIRA RIO SANTA RITA DO SAPUCAÍ – MINAS GERAIS				FASE DO PROJETO EXECUTIVO	
ASSUNTO DETALHAMENTO DE ESQUADRIAS PORTAS				FOLHA N°. 15/39	
DATA INICIAL 02/02/2022	ESCALA INDICADA	REVISÃO R00	ARQUIVO DAC-PMSRS-CBR-PE-ARQ-R00-14-17.DWG		