

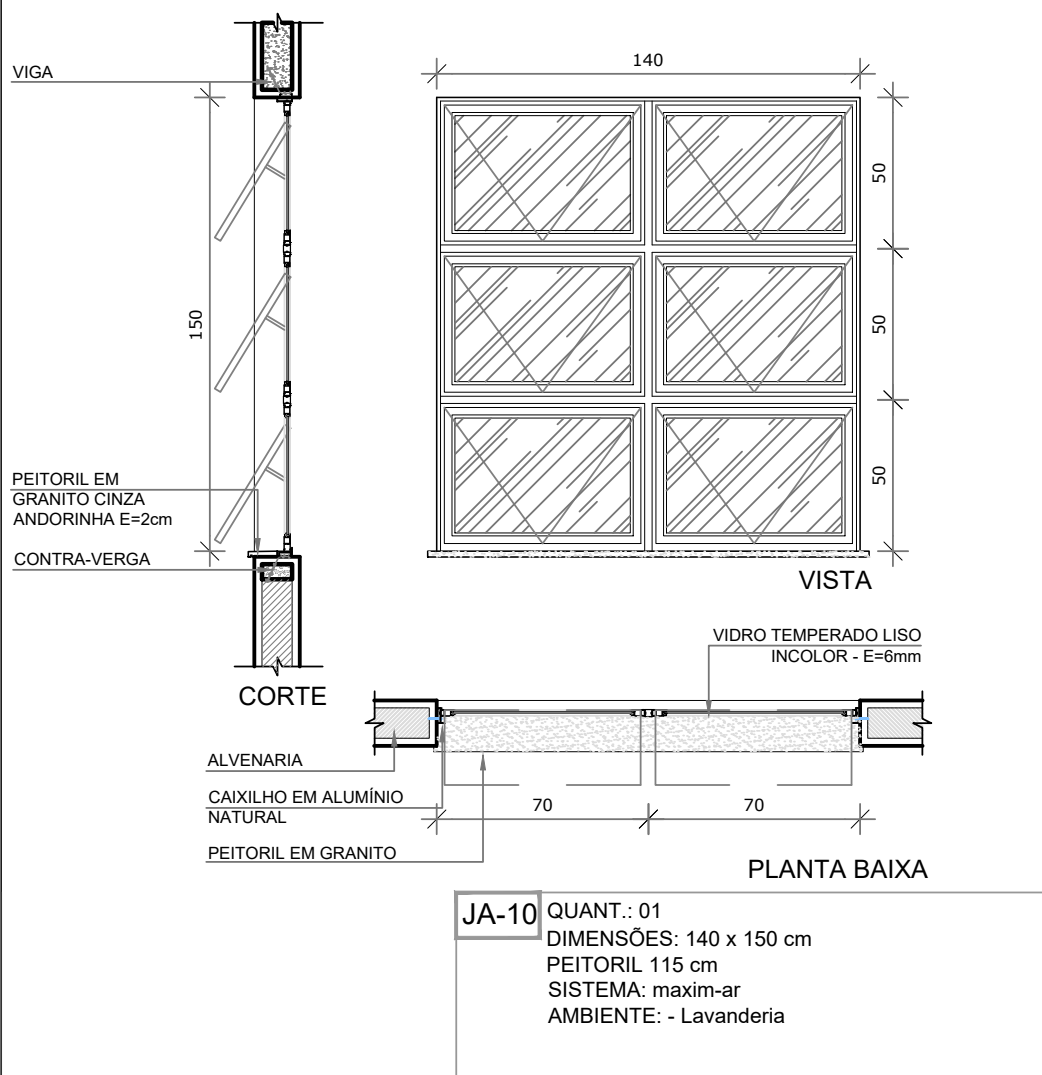
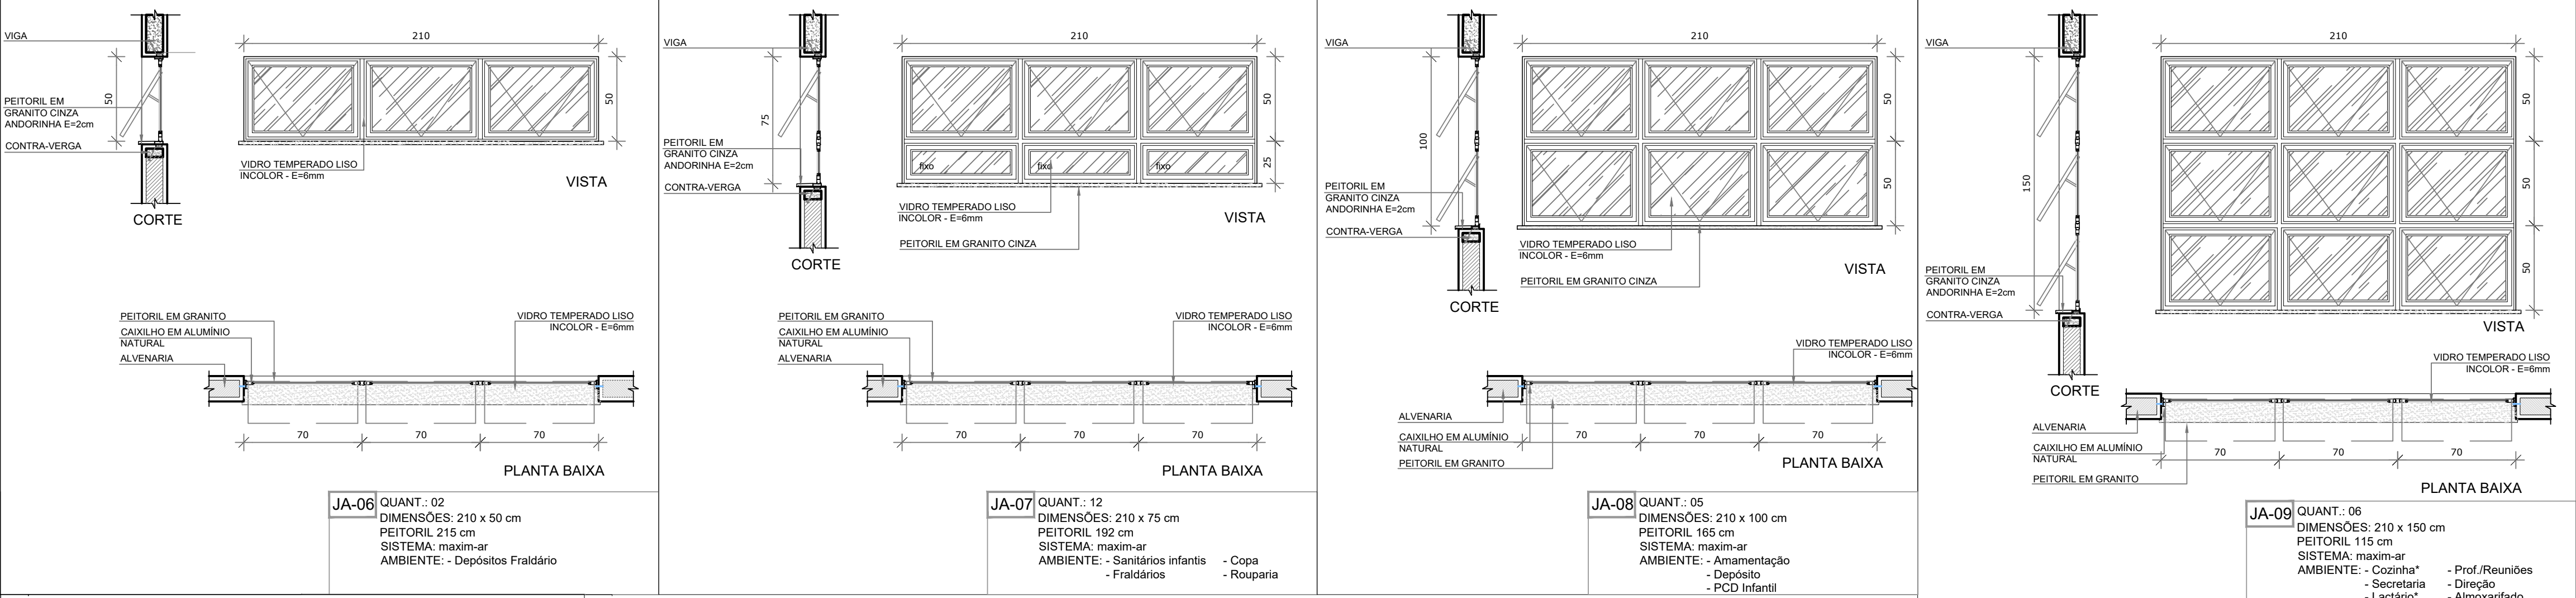


PROJETO ARQUITETÔNICO CRECHE BEIRA RIO
ESCALA INDICADA

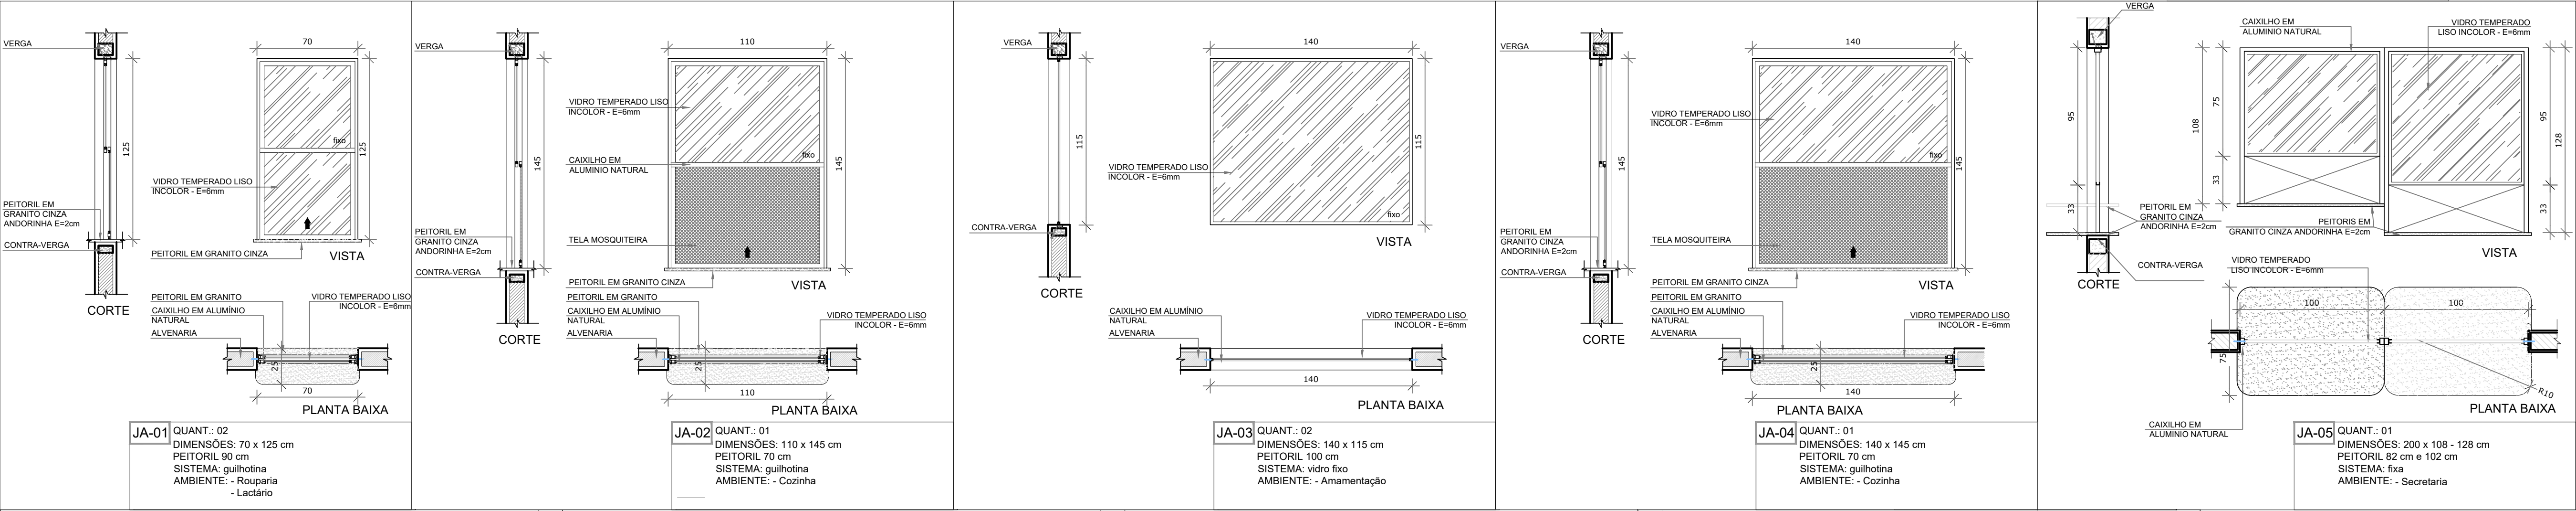

LEGENDA DE JANELAS - JANELAS ALUMÍNIO									
REF.	Dimensões (cm)	Área(m²)	Quant.	h do peitoril(cm)	Tipo	AMBIENTES			
JA-1	70 x 125	0,88	02	1,75	90 cm - guilhotina	Rouparia, Lactário			
JA-2	110 x 145	1,60	01	1,60	70 cm - guilhotina	Cozinha*			
JA-3	140 x 115	1,61	02	3,22	100 cm - fixo	Amamentação			
JA-4	140 x 145	2,03	01	2,03	70 cm - guilhotina	Cozinha*			
JA-5	200 x 108 - 128	2,36	01	2,36	82 e 102 cm - fixo	Secretaria			
JA-6	210 x 50	1,05	02	2,10	215 cm - maxim	Depósitos Fraldário			
JA-7	210 x 75	1,58	12	12,60	192 cm - maxim	Sanitários infantis, Fraldários, Copa e Rouparia			
JA-8	210 x 100	2,10	05	6,30	165 cm - maxim	Amamentação, Depósito e PCD infantil			
JA-9	210 x 150	3,15	06	18,90	115 cm - maxim	Cozinha*, Secr., Lactar*., Prof./reuniões, Direção, Almoxn.			
JA-10	140 x 150	2,10	01	2,10	115 cm - maxim	Lavanderia			
JA-11	140 x 75	1,05	06	6,30	190 cm - maxim	Lavand., Vest.fem., Vest.mas., DML, PCD inf., Despesa*			
JA-12	420 x 50	2,10	08	8,40	215 cm - maxim	Pré-escola I, 3, 5 e 7, Creche II-2 e 4, Creche III-2 e 4			
JA-13	420 x 150	6,30	04	12,60	115 cm - maxim	Refeitório			
JA-14	560 x 100	5,60	10	33,60	165 cm - maxim	Creches I, Creche II-1 e 3, Creche III-1 e 3 e Pré-escola 2, 4, 6 e 8			
JA-15	560 x 150	8,40	02	16,80	115 cm - maxim	Refeitório, Cozinha* e Despesa*			
JA-16	160 x 85	1,36	08	5,44	130 cm - fixo	Sanitários infantis			

*AS JANELAS DA COZINHA E LACTÁRIO DEVEM PREVER TELA

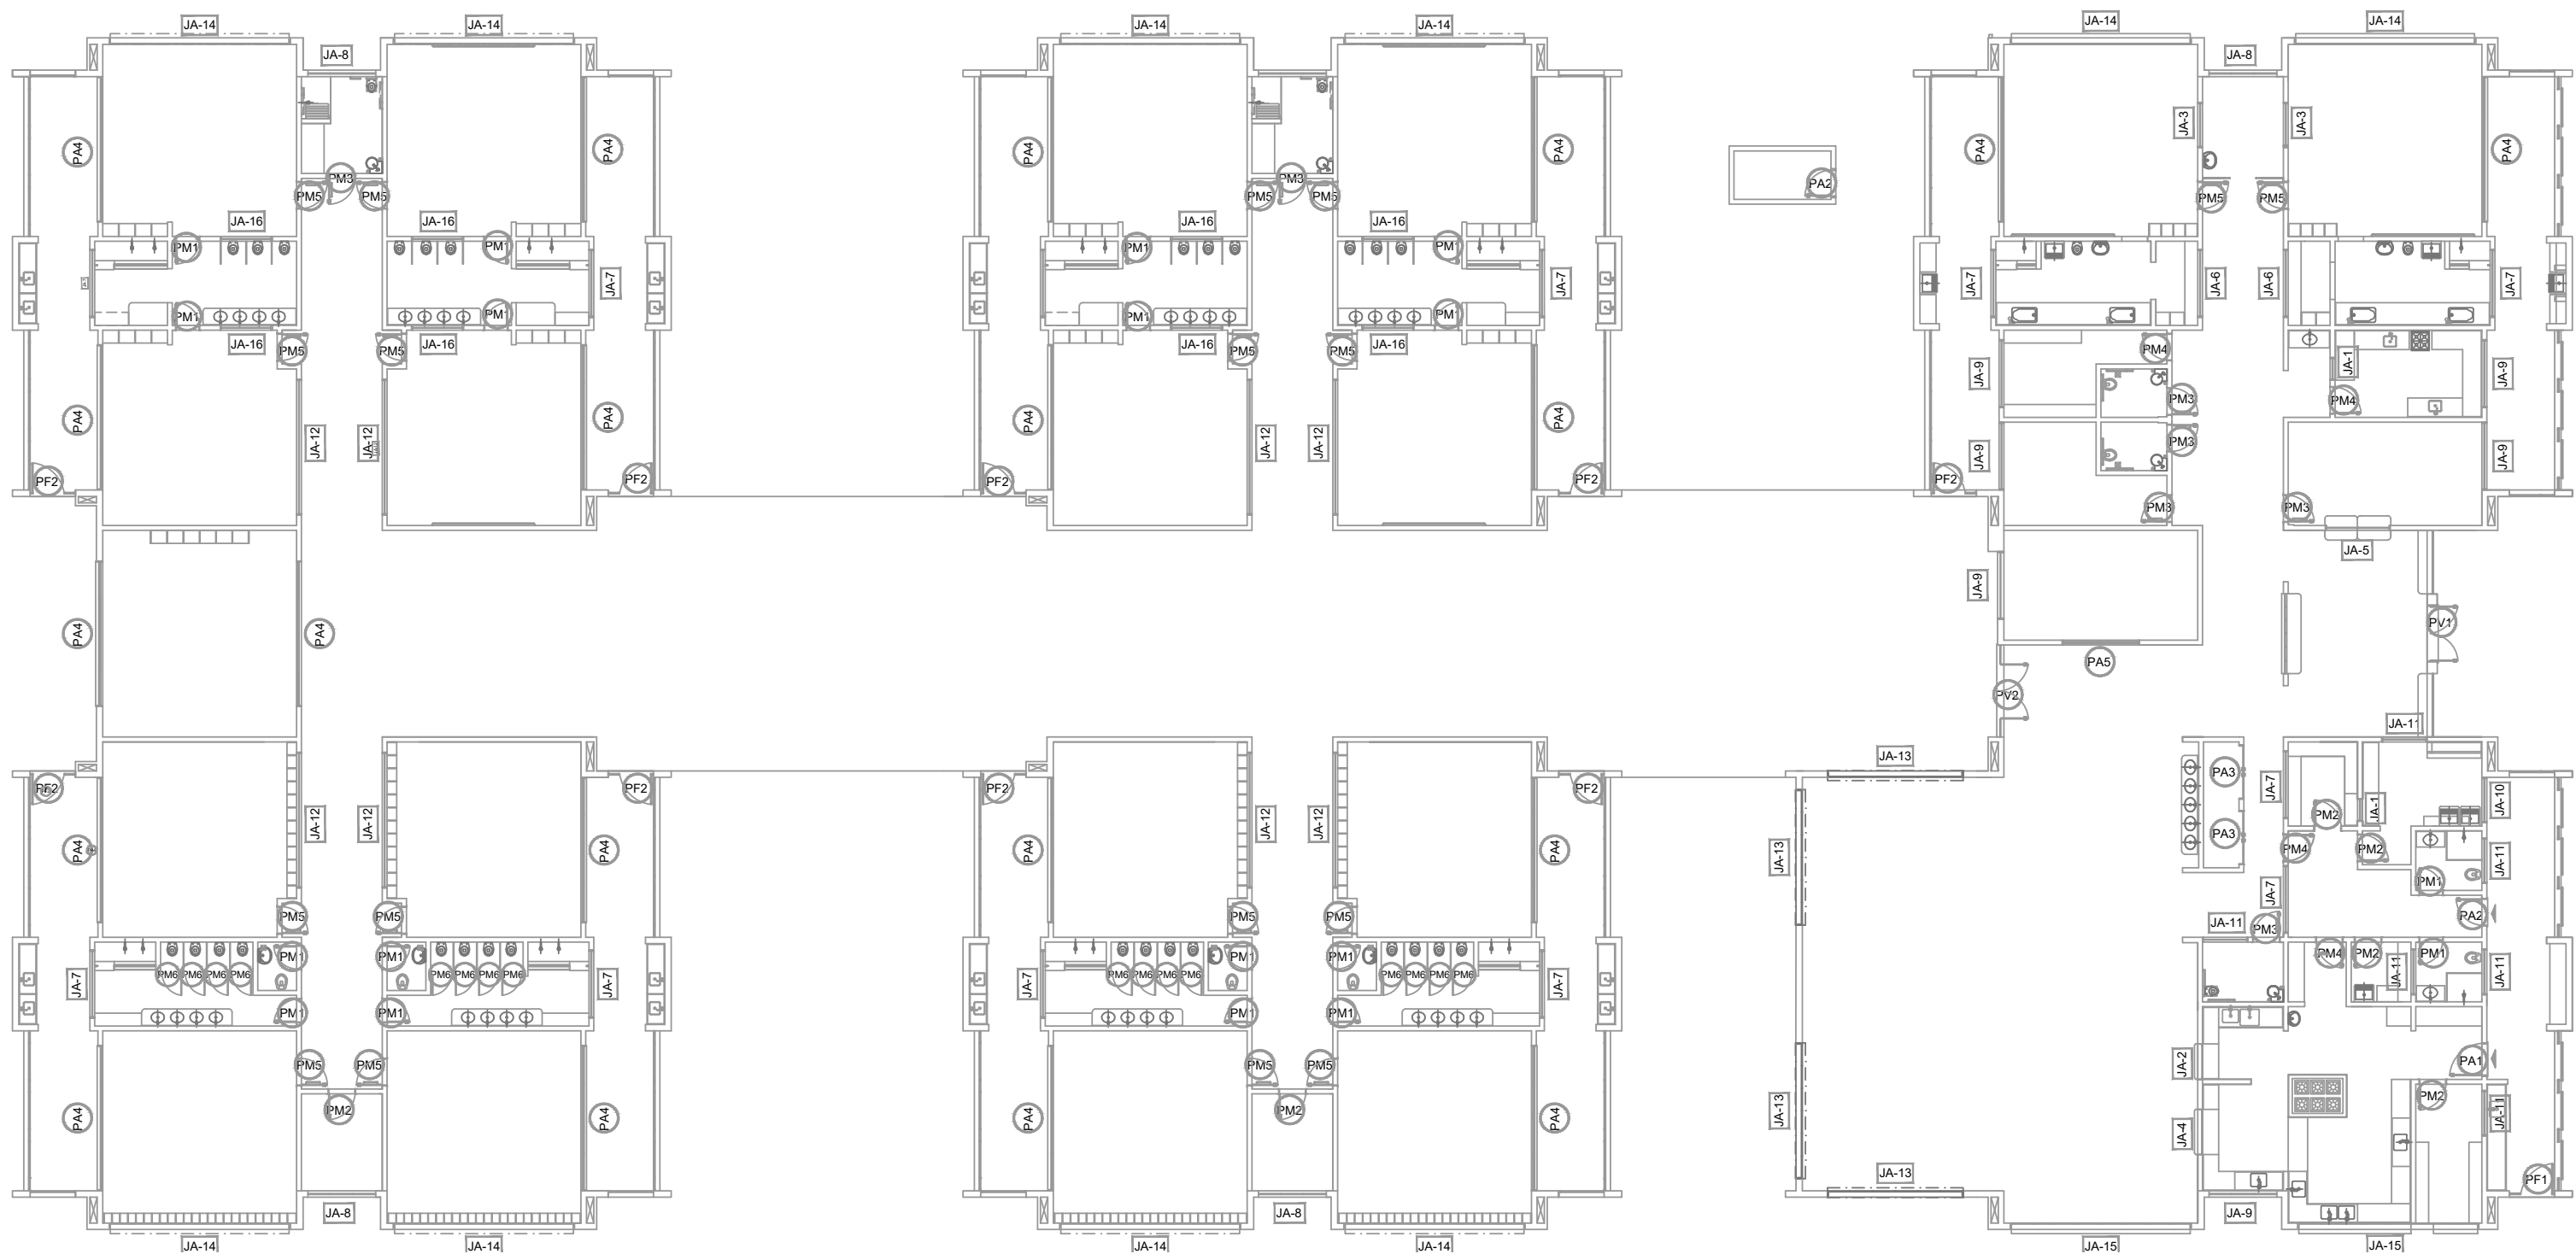

INDICAÇÃO NÍVEIS PLANTA E CORTE	INDICAÇÃO DE VISTAS
INDICAÇÃO DE CORTES	ESPECIFICAÇÕES DE MATERIAIS
INDICAÇÃO DE FACHADAS	INDICAÇÃO DE EIXOS
INDICAÇÃO DE PORTAS E JANELAS	INDICAÇÃO DE ELEMENTOS (BANCADAS, PRATELEIRAS E ETC.)

NOTAS

- MEDIDAS E NÍVEIS EM METROS;
- VERIFICAR POSIÇÃO EXATA DOS PILARES NO PROJETO ESTRUTURAL;
- VERIFICAR DETALHES CONSTRUTIVOS PERTINENTES NAS PRANCHAS DE DETALHAMENTO;
- EM CASO DE CONFLITO DE INFORMAÇÕES ENTRE O PROJETO GRÁFICO E O MEMORIAL DESCRITIVO, PREVALECE A INFORMAÇÃO CONTIDA NOS DESENHOS;
- ALTERAÇÕES NESTE PROJETO SOMENTE COM AUTORIZAÇÃO EXPRESSA DO FNDE

REFERÊNCIAS:

- PLANILHA DE QUANTITATIVOS;
- MEMORIAL DESCRITIVO E ESPECIFICAÇÕES TÉCNICAS

REV. 00	02/02/22	EMISSÃO INICIAL	DAC
REVISÃO: DATA : DESCRIÇÃO:			



	GERÊNCIA DE PROJETOS	
	PEDRO HENRIQUE JUSTINIANO	ENG. CIVIL
	COORDENAÇÃO DE PROJETOS	
	ALOISIO CAETANO FERREIRA	CREA: MG-97.132/D
PROJETO	RESPONSÁVEL TÉCNICO	
	ENG. CIVIL FLÁVIA C. BARBOSA	CREA: MG-187.842/D
	DESENHO	
	ENG. CIVIL THAIS VIVIANE COMBRA	

EMPREENHIMENTO			
CONSTRUÇÃO DA CRECHE BEIRA RIO			
ENDEREÇO			DISCIPLINA
RUA MARCOS FLÁVIO E DIAS, B. JARDIM BEIRA RIO SANTA RITA DO SAPUCAÍ – MINAS GERAIS			ARQUITETÔNICO
ASSUNTO			FASE DO PROJETO
DETALHAMENTO DE ESQUADRIAS JANELAS			EXECUTIVO
			FOLHA Nº.
			16/39
DATA INICIAL	ESCALA	REVISÃO	ARQUIVO
02/02/2022	INDICADA	R00	DAC-PMSRS-CBR-PE-ARQ-R00-14-17.DWG